




PŪDORYS

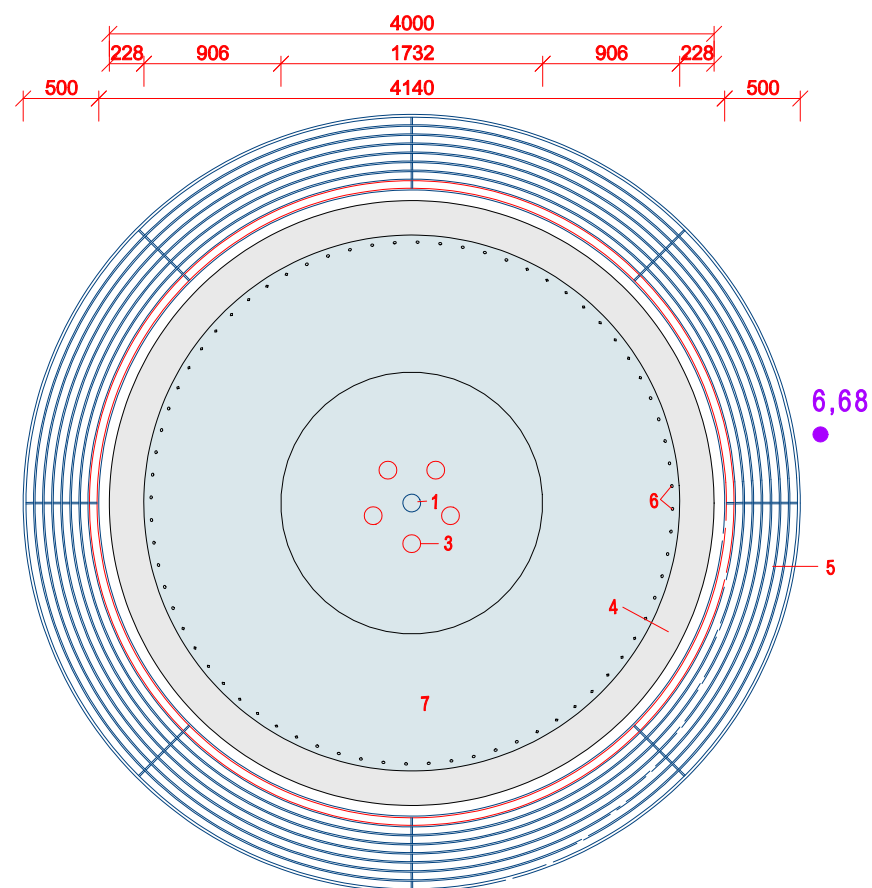

ŘEZ

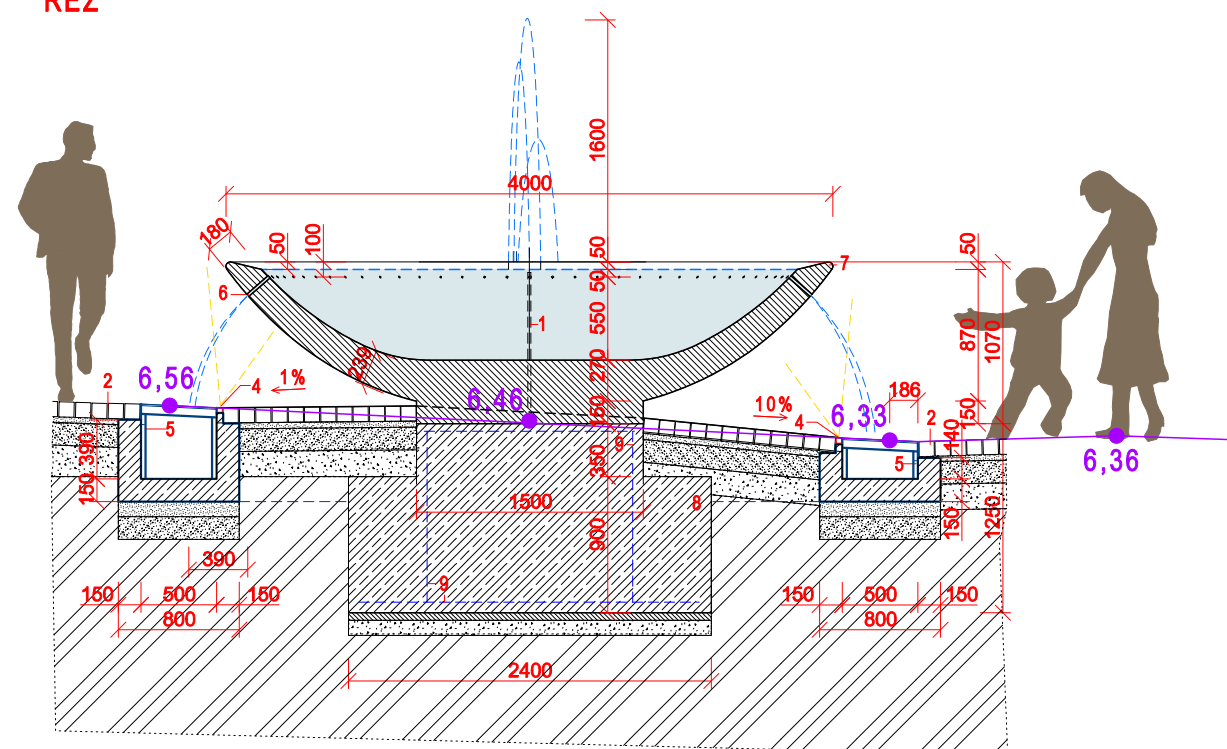

POHLED

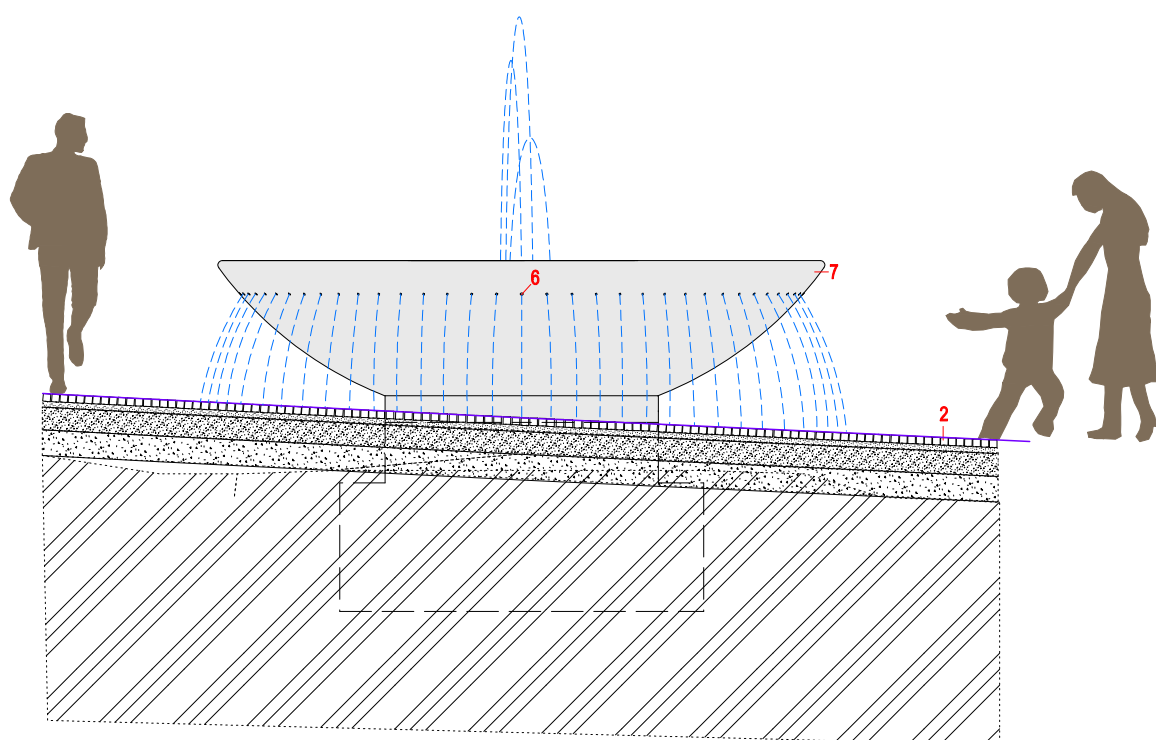

- 1 5 VODNÍCH TRYSEK
- 2 ŽULOVÁ KOSTKA DROBNÁ ŠTÍPANÁ 80 - 120 mm (VŠECHNY TŘI ROZMĚRY), SKLÁDANÁ JAKO KROUŽKOVÁ
- 3 OSVĚTLENÍ TRYSEK
- 4 SPODNÍ OSVĚTLENÍ KAŠNY A VODNÍHO PŘEPADU - LINIOVÉ SOUVISLÉ (led diody)
- 5 ODTOKOVÝ ŽLAB, VÝTVARNĚ POJEDNANÁ ODTOKOVÁ MŘÍŽKA- BRONZ (ŘEZANÉ LASEREM)
- 6 KRUHOVÉ OTVORY PRŮMĚR 20 MM
- 7 KAMENNÁ NÁDRŽ KAŠNY Z MASIVNÍHO ŽULOV BLOKU, VÝTVARNĚ SOCHAŘSKY POJEDNANÁ - RELIÉF (MOTIV 5-TI PRAMENŮ SÁZAVY)
- 8 ŽELEZOBETONOVÉ ZÁKLADY ŠÍŘKY 2400 MM, DO HLOUBKY 1200 MM POD NEJNIŽŠÍ ÚROVNÍ TERÉNU VÝZTUŽ: B 500 B; VÝZTUŽENÝ BETON: C20/25 XC2; KRYTÍ: 50MM; PODKLADNÍ BETON: C12/15 XC0, KAŠNA JE DO ZÁKLADU UKOTVENA PROSTŘEDNICTVÍM NEREZOVÝCH TRNŮ A CHEMICKÉ MALTY
- 9 KARI SÍŤ Ø 8 OKA 100/100

C 702 KAŠNA

C 702.1 ARCHITEKTONICKO STAVEBNÍ ŘEŠENÍ KAŠNY

 Domežlická 12, Brno http://www.raw.cz tel. 541 242 908 atelier@raw.cz	ZODPOVĚDNÝ PROJEKTANT: Doc.Ing.arch. T. RUŠÍN, Doc.Ing.arch. I. WAHLA	VYPRACOVAL: ING. ARCH. T. RUŠÍN, ING. ARCH. I. WAHLA	DATUM 11/2012
	OBJEDNATEL: MĚSTO ŽDĚR NAD SÁZAVOU	ING. ARCH. PETR MUTINA	MĚŘÍTKO 1 : 50
	NÁZEV ZAKÁZKY: REKONSTRUKCE POVRCHŮ NÁMĚSTÍ REPUBLIKY	DOKUMENT (VÝKRES):	STUPEŇ DPS
	ČÁST - PROFESE: C 702.1 ARCHITEKTONICKO STAVEBNÍ ŘEŠENÍ KAŠNY	VODNÍ PRVEK - KAŠNA - PŮDORYS, ŘEZ, POHLED	ČÍSLO VÝKR. 01