



Project name / Název stavby
KULTURNÍ CENTRUM BEDEFELD
STARÁ RADNICE

Building location / Místo stavby
Nám. Republiky 24, Stará radnice
591 01 Žďár nad Sázavou

Client / Investor
Město Žďár nad Sázavou
Žižkova 227/1
591 31 Žďár nad Sázavou

Architekt / Projektant
Ing.arch. Petr Baletka
petrbaletka@seznam.cz
M: 732 937 175
IČO: 75385007

Phase / Stupeň
STUDIE
Název výkresu
TITULKA


Date / Datum
11 / 2021
Výkres číslo
BED.STU

Měřítko -	Formát A3
--------------	--------------

OBSAH DOKUMENTACE

BED.STU.01	SITUACE 1:1000	
BED.STU.02	ZAMĚŘENÍ STÁVAJÍCÍHO STAVU	1.NP
BED.STU.03	ZAMĚŘENÍ STÁVAJÍCÍHO STAVU	2.NP
BED.STU.04	STAVEBNÍ ÚPRAVY	1.NP
BED.STU.05	STAVEBNÍ ÚPRAVY	2.NP
BED.STU.06	ŘEZ A-A	
BED.STU.07	NÁVRH	1.NP
BED.STU.08	NÁVRH	2.NP
BED.STU.09	NÁVRH	POHLED NA JIHOVÝCHODNÍ FASÁDAU
BED.STU.10	VSTUPNÍ RAMPA_PŮDORYS, POHLED	
BED.STU.11	VSTUPNÍ RAMPA_ŘEZ B, ŘEZ C	
BED.STU.12	VSTUPNÍ RAMPA_VIZUALIZACE	

Project name / Název stavby
KULTURNÍ CENTRUM BEDEFELD STARÁ RADNICE
Building location / Místo stavby
Nám. Republiky 24, Stará radnice 591 01 Žďár nad Sázavou
Client / Investor
Město Žďár nad Sázavou Žižkova 227/1 591 31 Žďár nad Sázavou
Architekt / Projektant
Ing.arch. Petr Baletka petrbaletka@seznam.cz M: 732 937 175 IČO: 75385007
Phase / Stupeň
STUDIE
Název výkresu
OBSAH DOKUMENTACE
Date / Datum
11 / 2021
Výkres číslo
BED.STU
Měřítko
-
Formát
A3

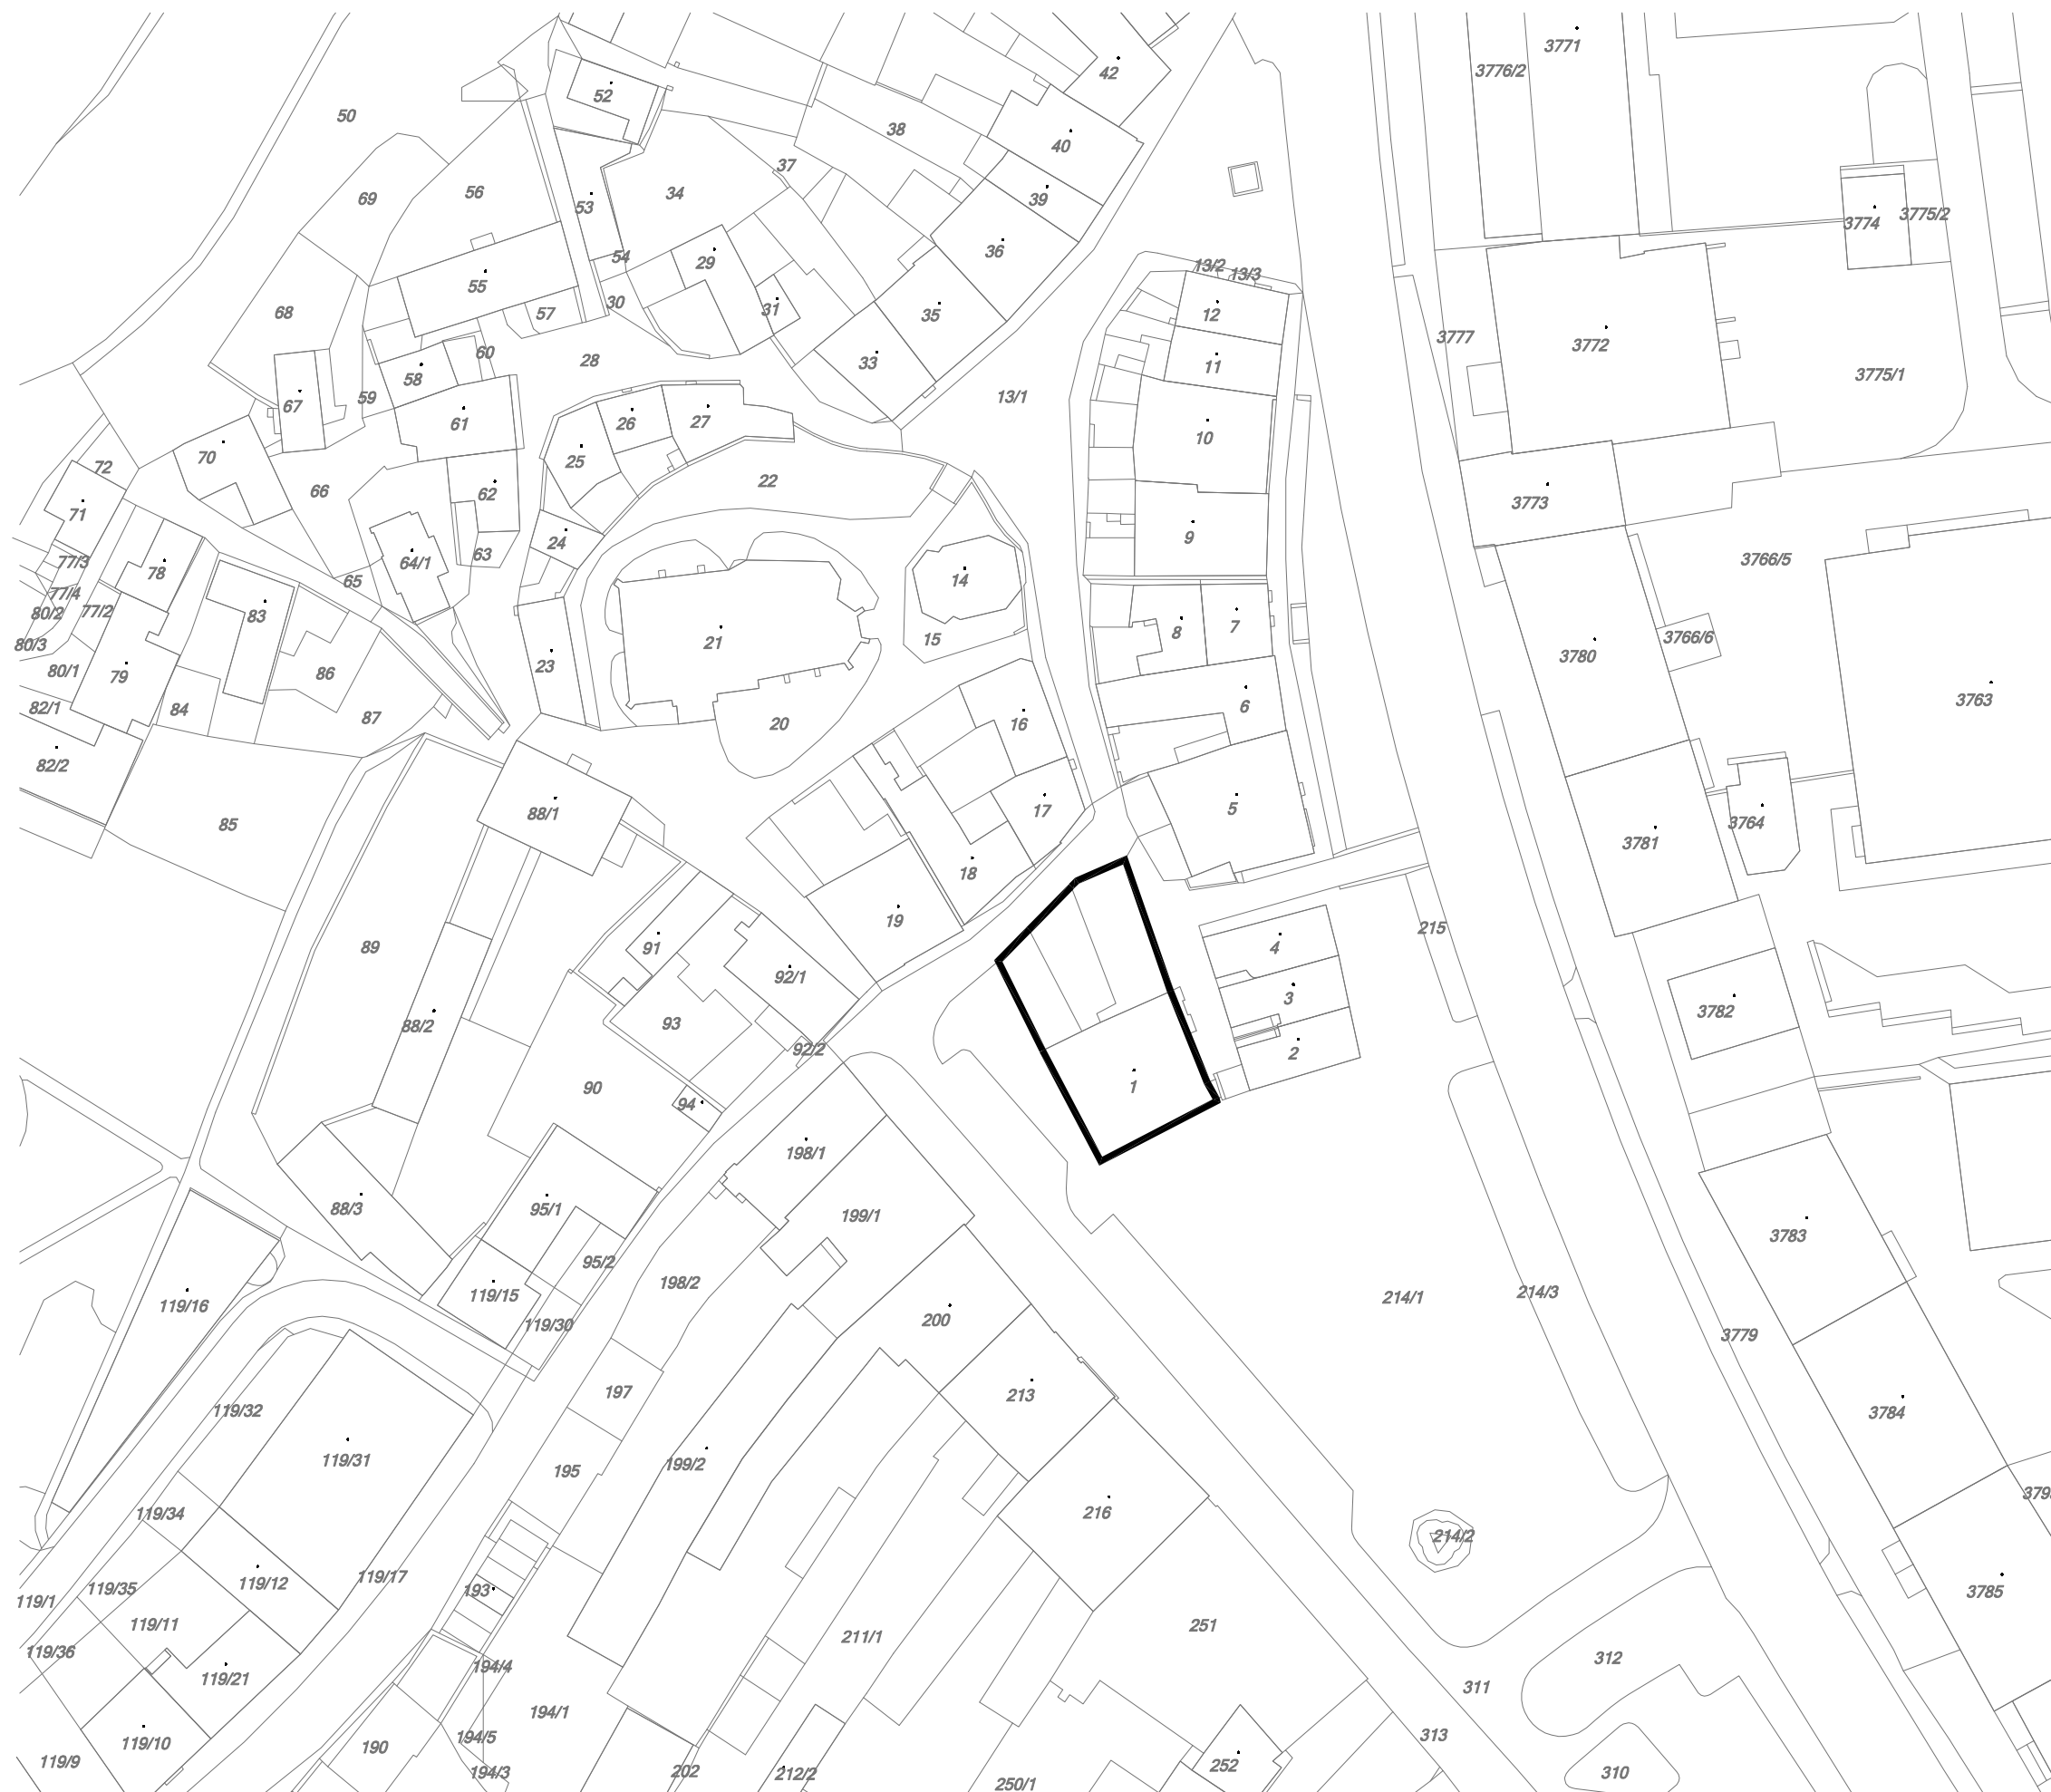

Project name / Název stavby

KULTURNÍ CENTRUM BEDEFELD
STARÁ RADNICE

Building location / Místo stavby

Nám. Republiky 24, Stará radnice
591 01 Žďár nad Sázavou

Client / Investor

Město Žďár nad Sázavou
Žižkova 227/1
591 31 Žďár nad Sázavou

Architekt / Projektant

Ing.arch. Petr Baletka
petrbaletka@seznam.cz
M: 732 937 175
IČO: 75385007

Phase / Stupeň

STUDIE

Název výkresu
SITUACE 1:1000


Date / Datum

11 / 2021


Výkres číslo
BED.STU.01

Měřítka
1:1000

Formát
A3

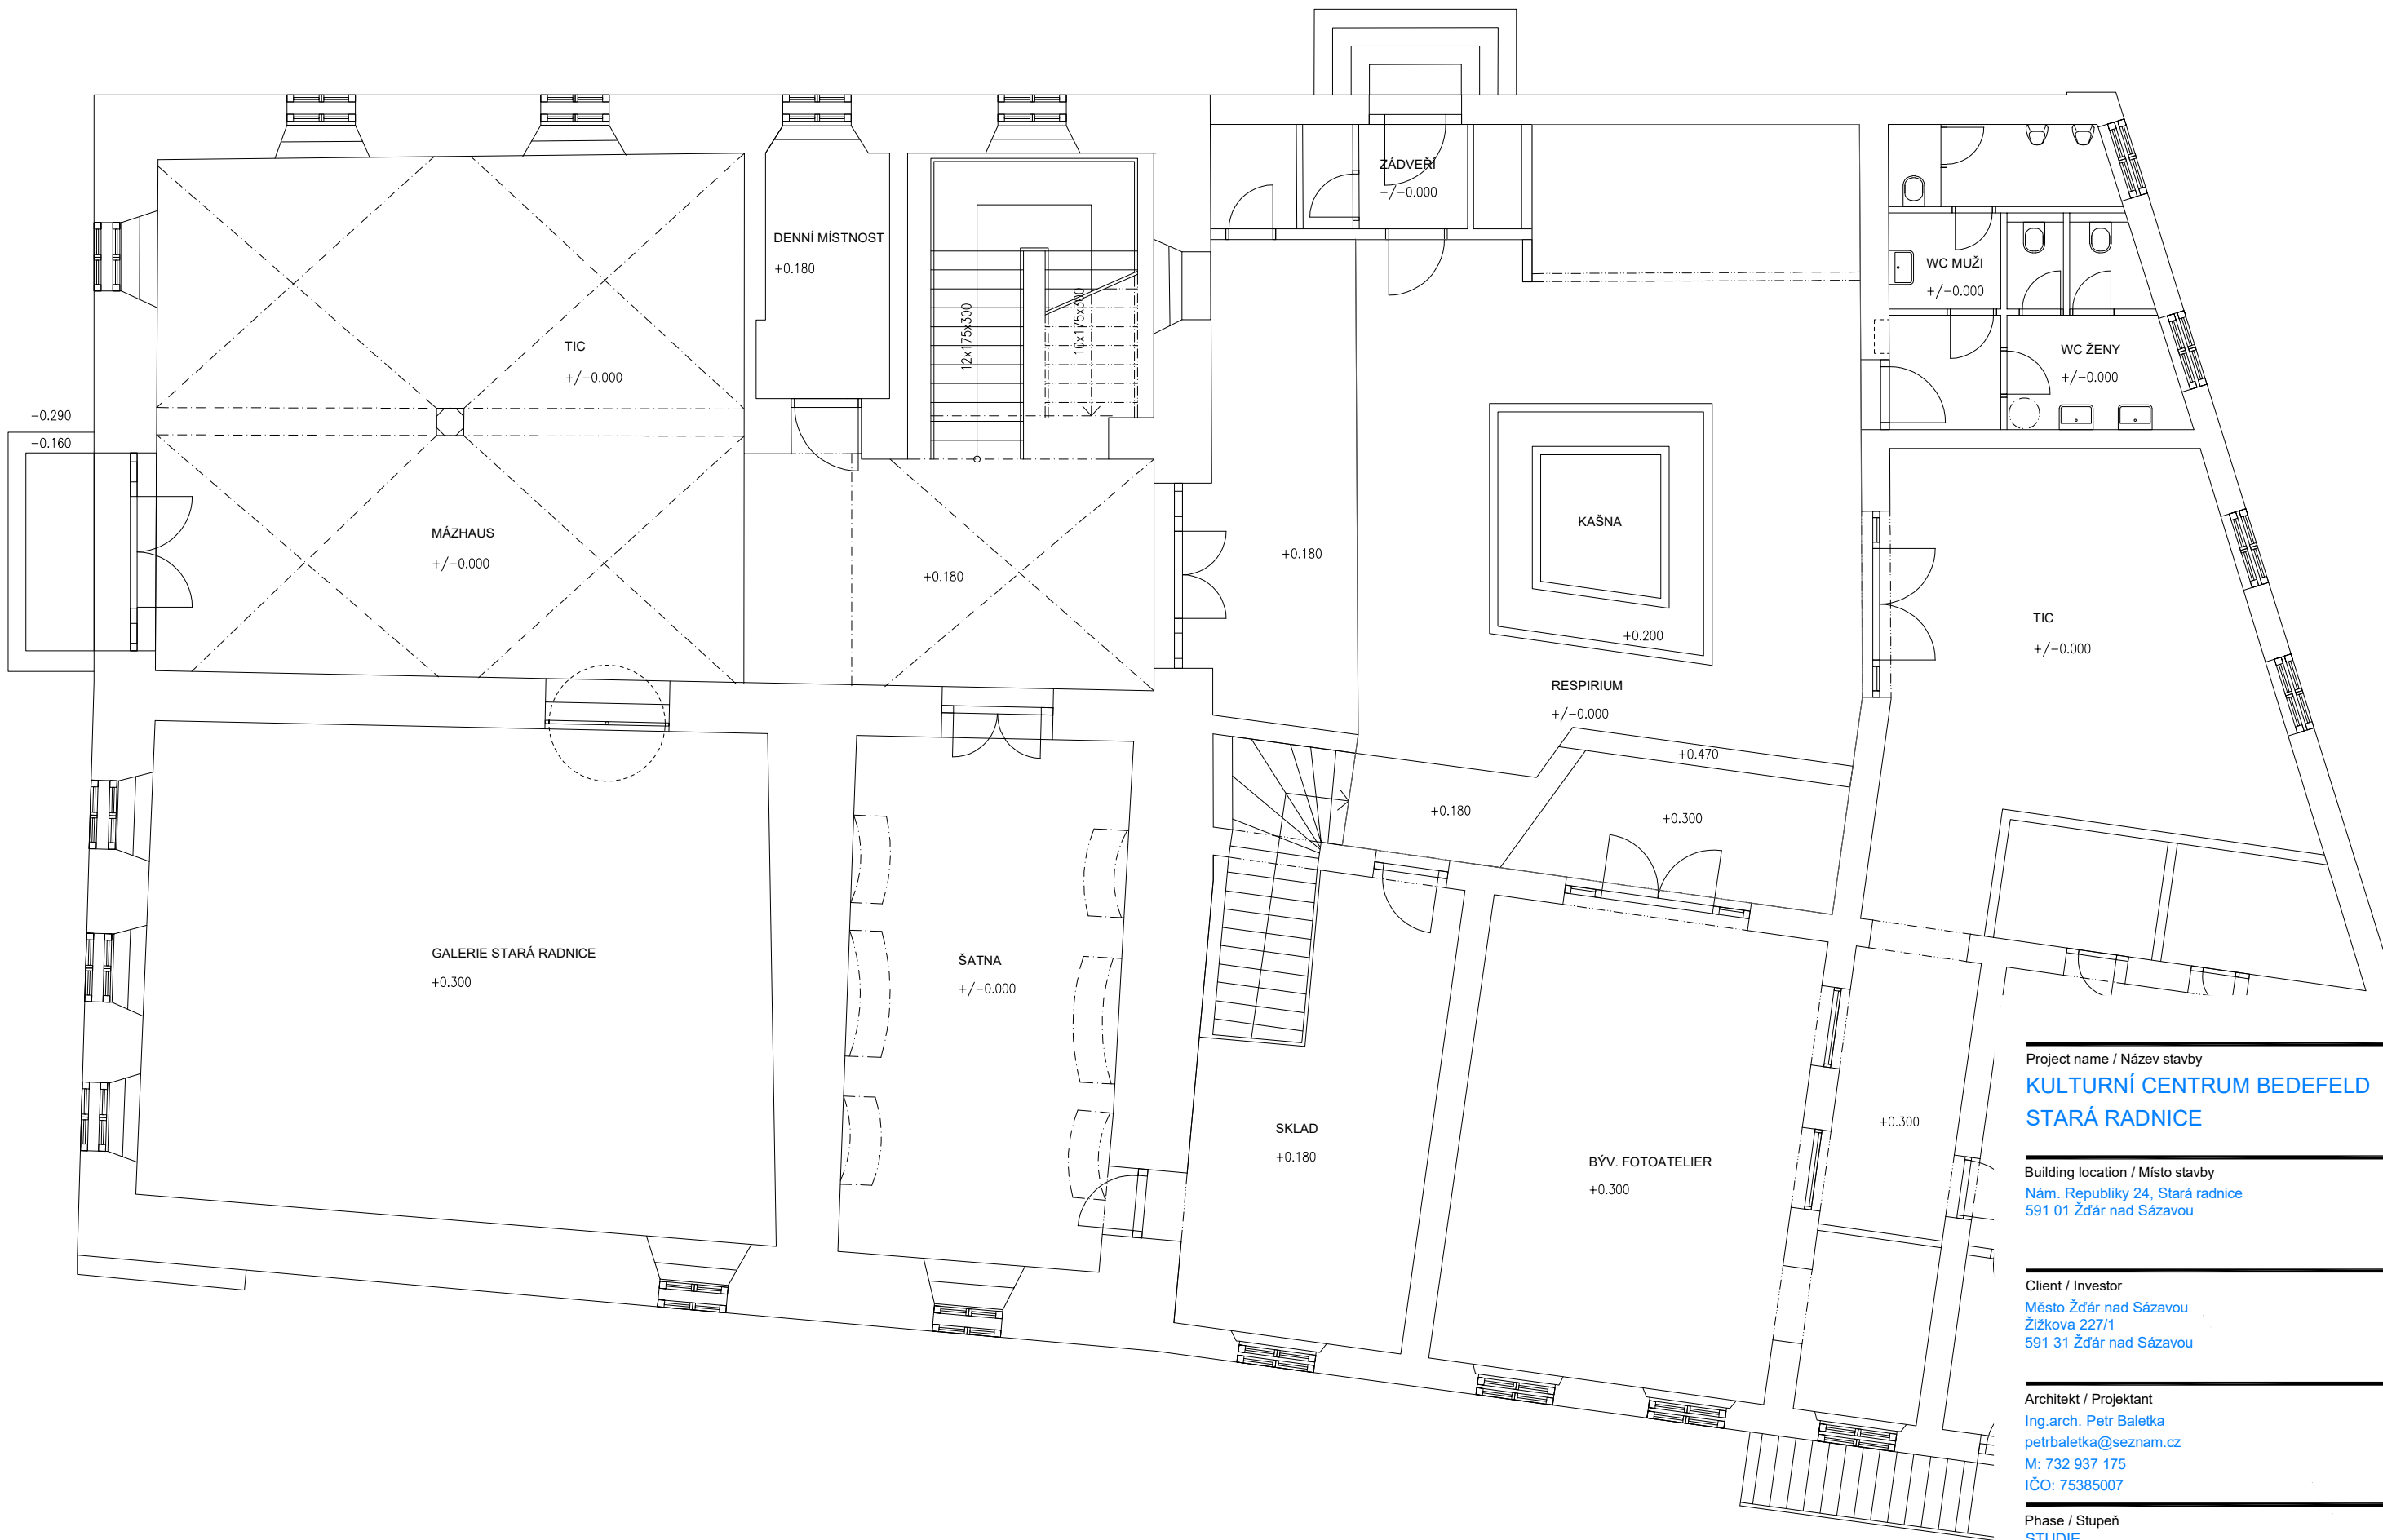

Project name / Název stavby	KULTURNÍ CENTRUM BEDEFELD STARÁ RADNICE
Building location / Místo stavby	Nám. Republiky 24, Stará radnice 591 01 Žďár nad Sázavou
Client / Investor	Město Žďár nad Sázavou Žižkova 227/1 591 31 Žďár nad Sázavou
Architekt / Projektant	Ing.arch. Petr Baletka petrbaletka@seznam.cz M: 732 937 175 IČO: 75385007
Phase / Stupeň	STUDIE
Název výkresu	ZAMĚŘENÍ STÁVAJÍCÍHO STAVU 1.NP

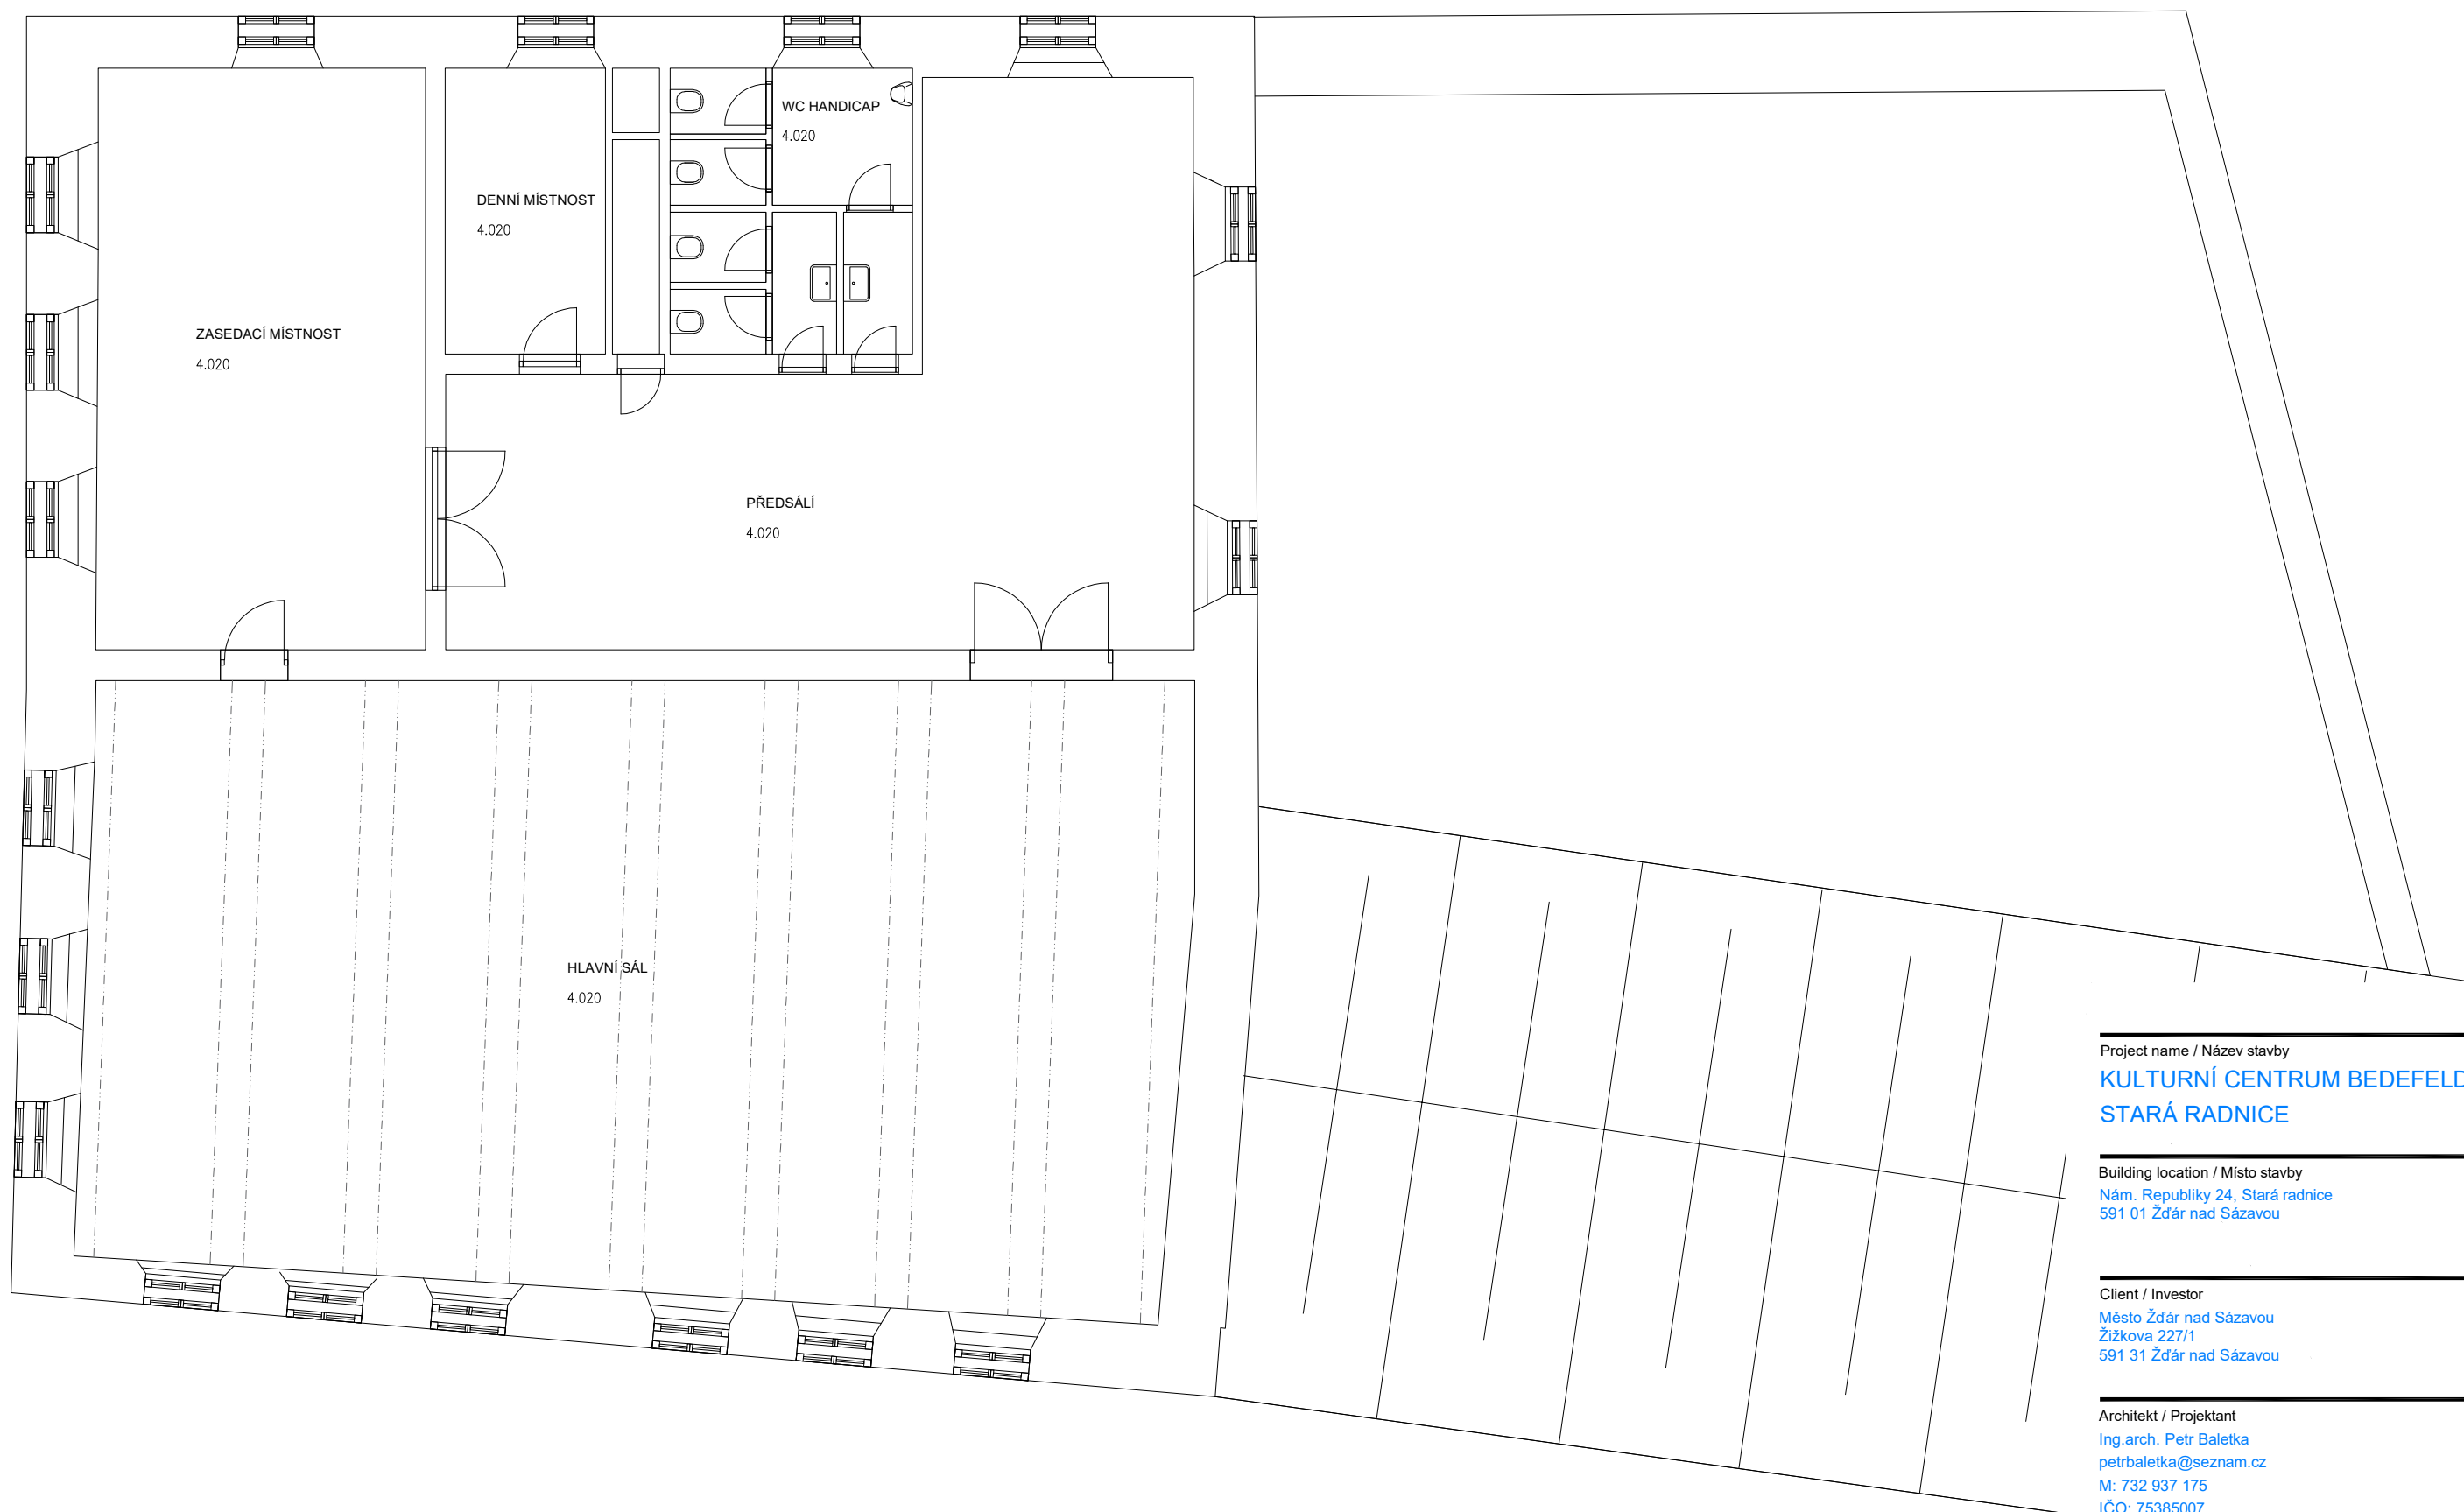

Project name / Název stavby
**KULTURNÍ CENTRUM BEDEFELD
STARÁ RADNICE**

Building location / Místo stavby
Nám. Republiky 24, Stará radnice
591 01 Žďár nad Sázavou

Client / Investor
Město Žďár nad Sázavou
Žižkova 227/1
591 31 Žďár nad Sázavou

Architekt / Projektant
Ing.arch. Petr Baletka
petrbaletka@seznam.cz
M: 732 937 175
IČO: 75385007


Phase / Stupeň
STUDIE
Název výkresu
STAVEBNÍ ÚPRAVY 1.NP


Date / Datum
11 / 2021

Výkres číslo
BED.STU.XX

Měřítko
1:100

Formát
03

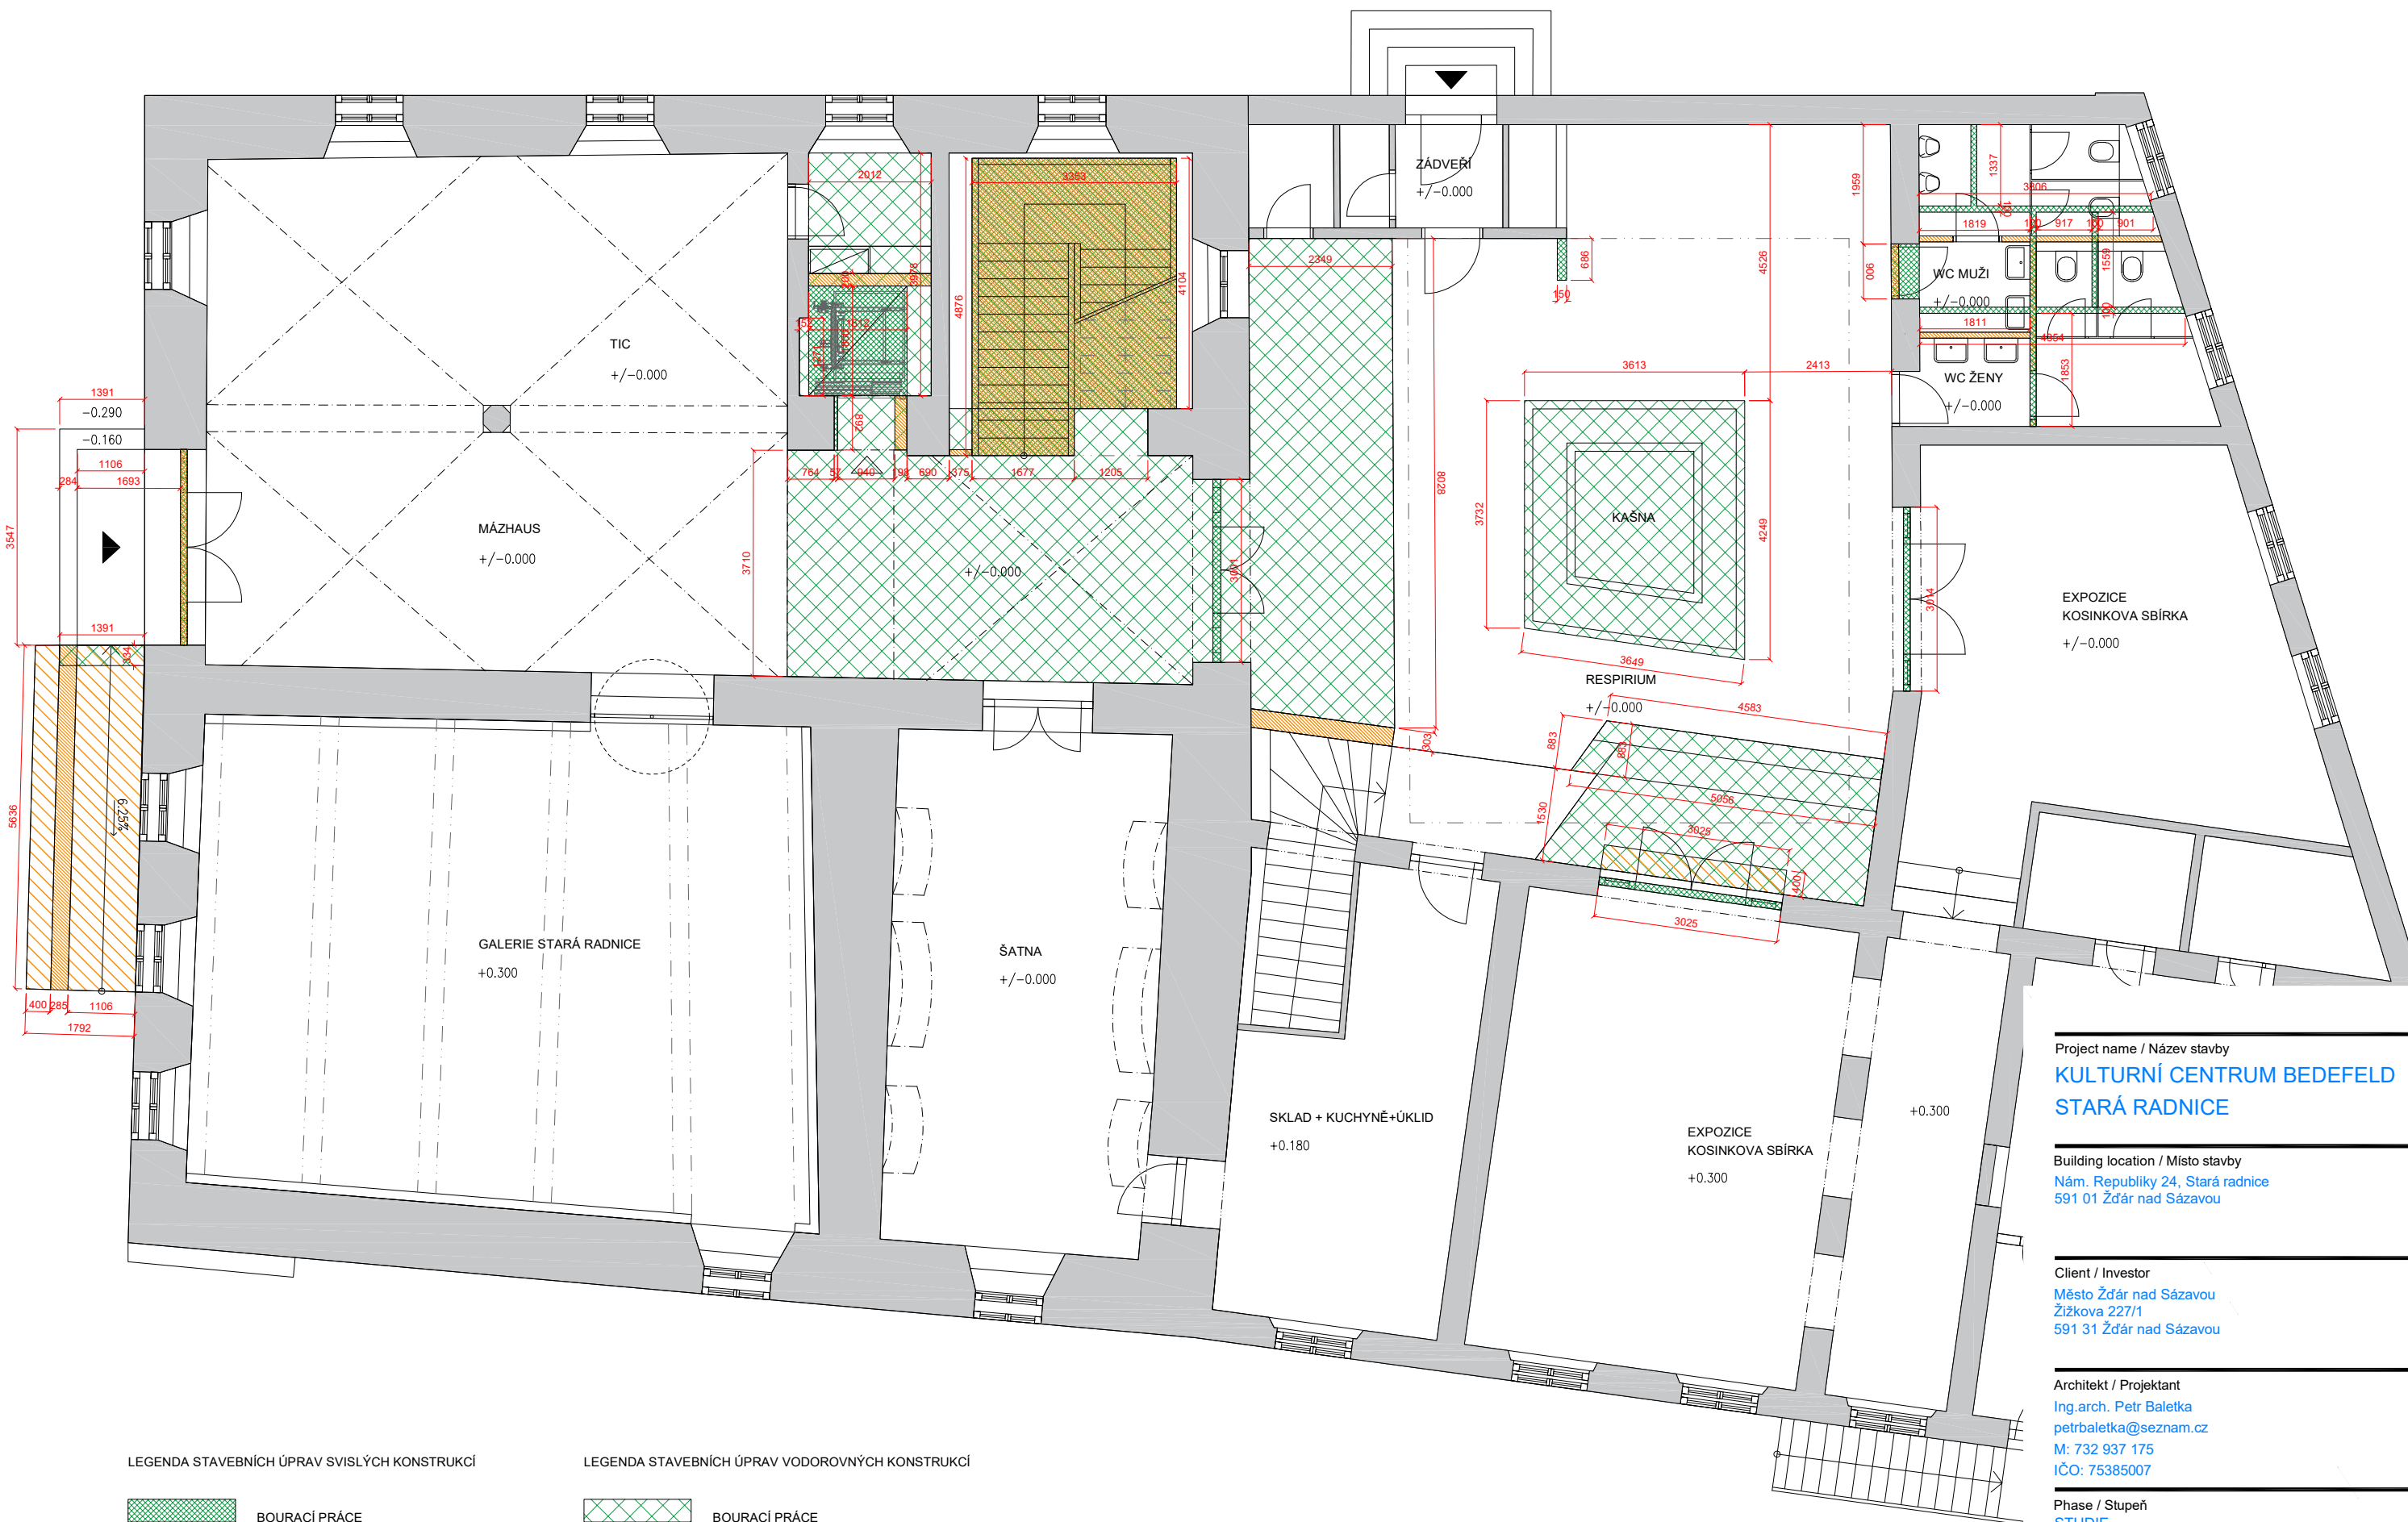

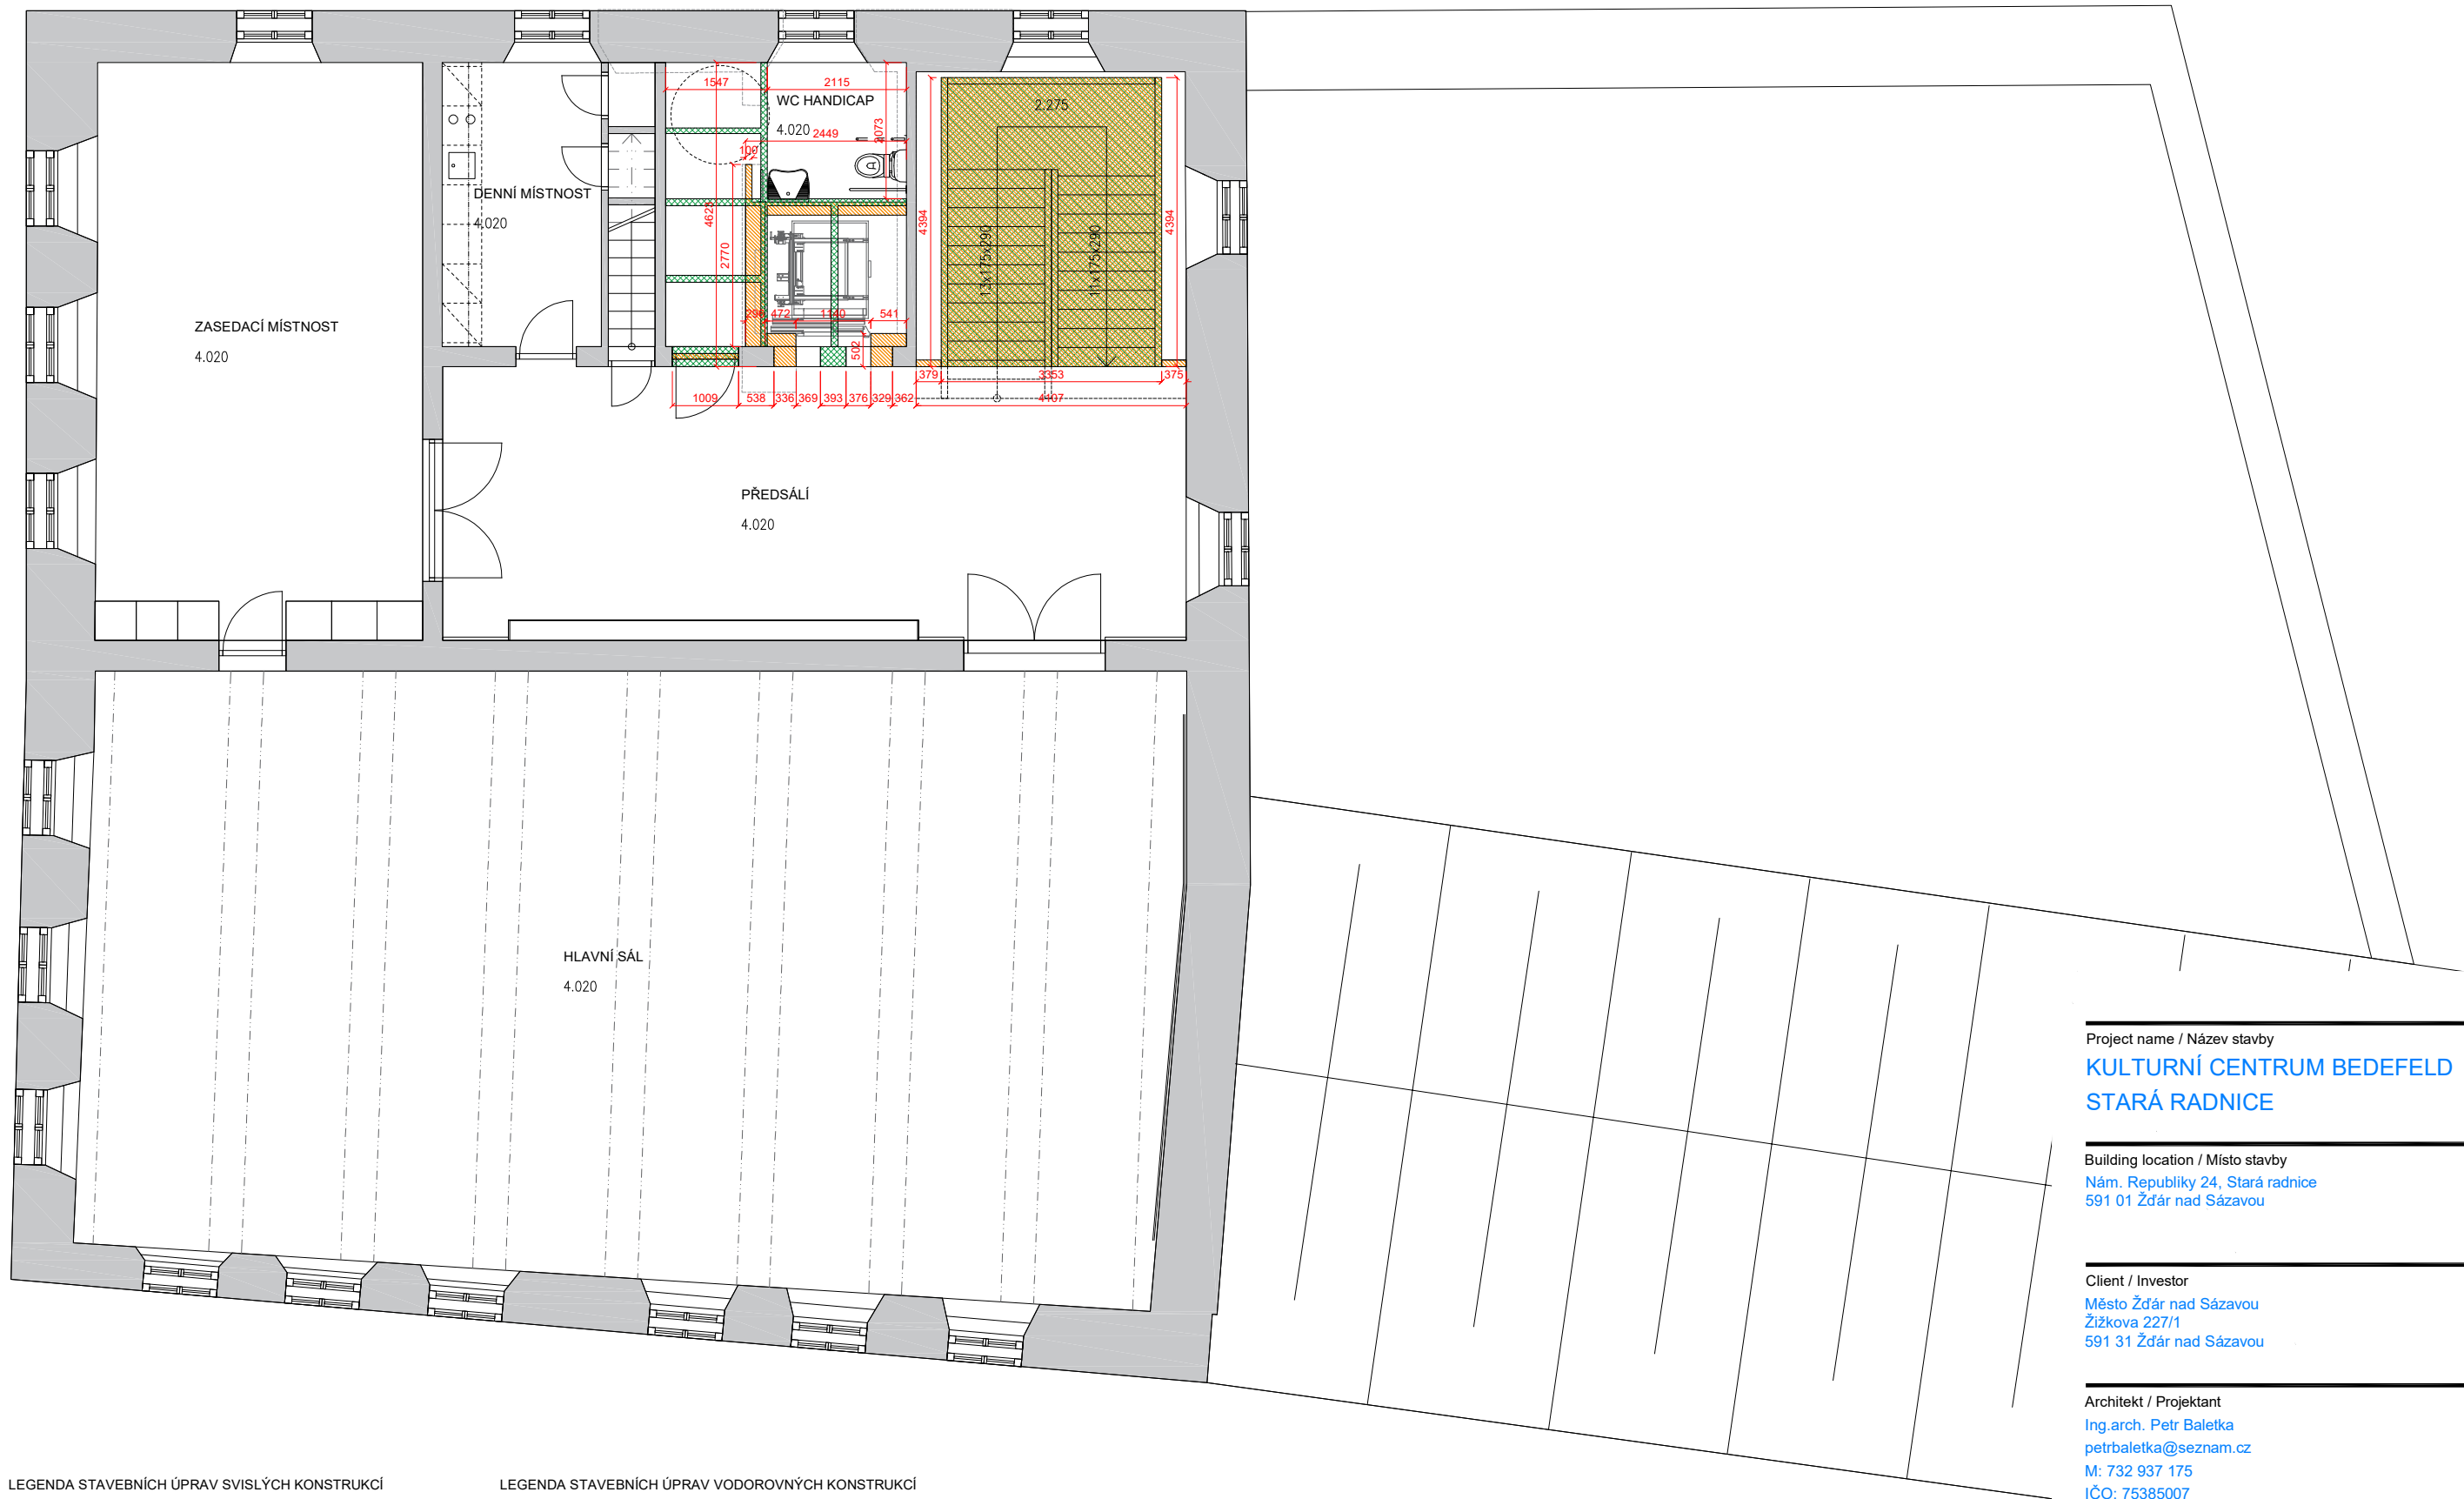

LEGENDA STAVEBNÍCH ÚPRAV SVISLÝCH KONSTRUKCÍ

- BOURACÍ PRÁCE
- NOVÉ KONSTRUKCE

LEGENDA STAVEBNÍCH ÚPRAV VODOROVNÝCH KONSTRUKCÍ

- BOURACÍ PRÁCE
- NOVÉ KONSTRUKCE

Project name / Název stavby
**KULTURNÍ CENTRUM BEDEFELD
STARÁ RADNICE**

Building location / Místo stavby
Nám. Republiky 24, Stará radnice
591 01 Žďár nad Sázavou

Client / Investor
Město Žďár nad Sázavou
Žižkova 227/1
591 31 Žďár nad Sázavou

Architekt / Projektant
Ing.arch. Petr Baletka
petrbaletka@seznam.cz
M: 732 937 175
IČO: 75385007

Phase / Stupeň
STUDIE
Název výkresu
STAVEBNÍ ÚPRAVY 2.NP

Date / Datum


11 / 2021

Výkres číslo

BED.STU.05

Měřítko
1:100

Formát
A3

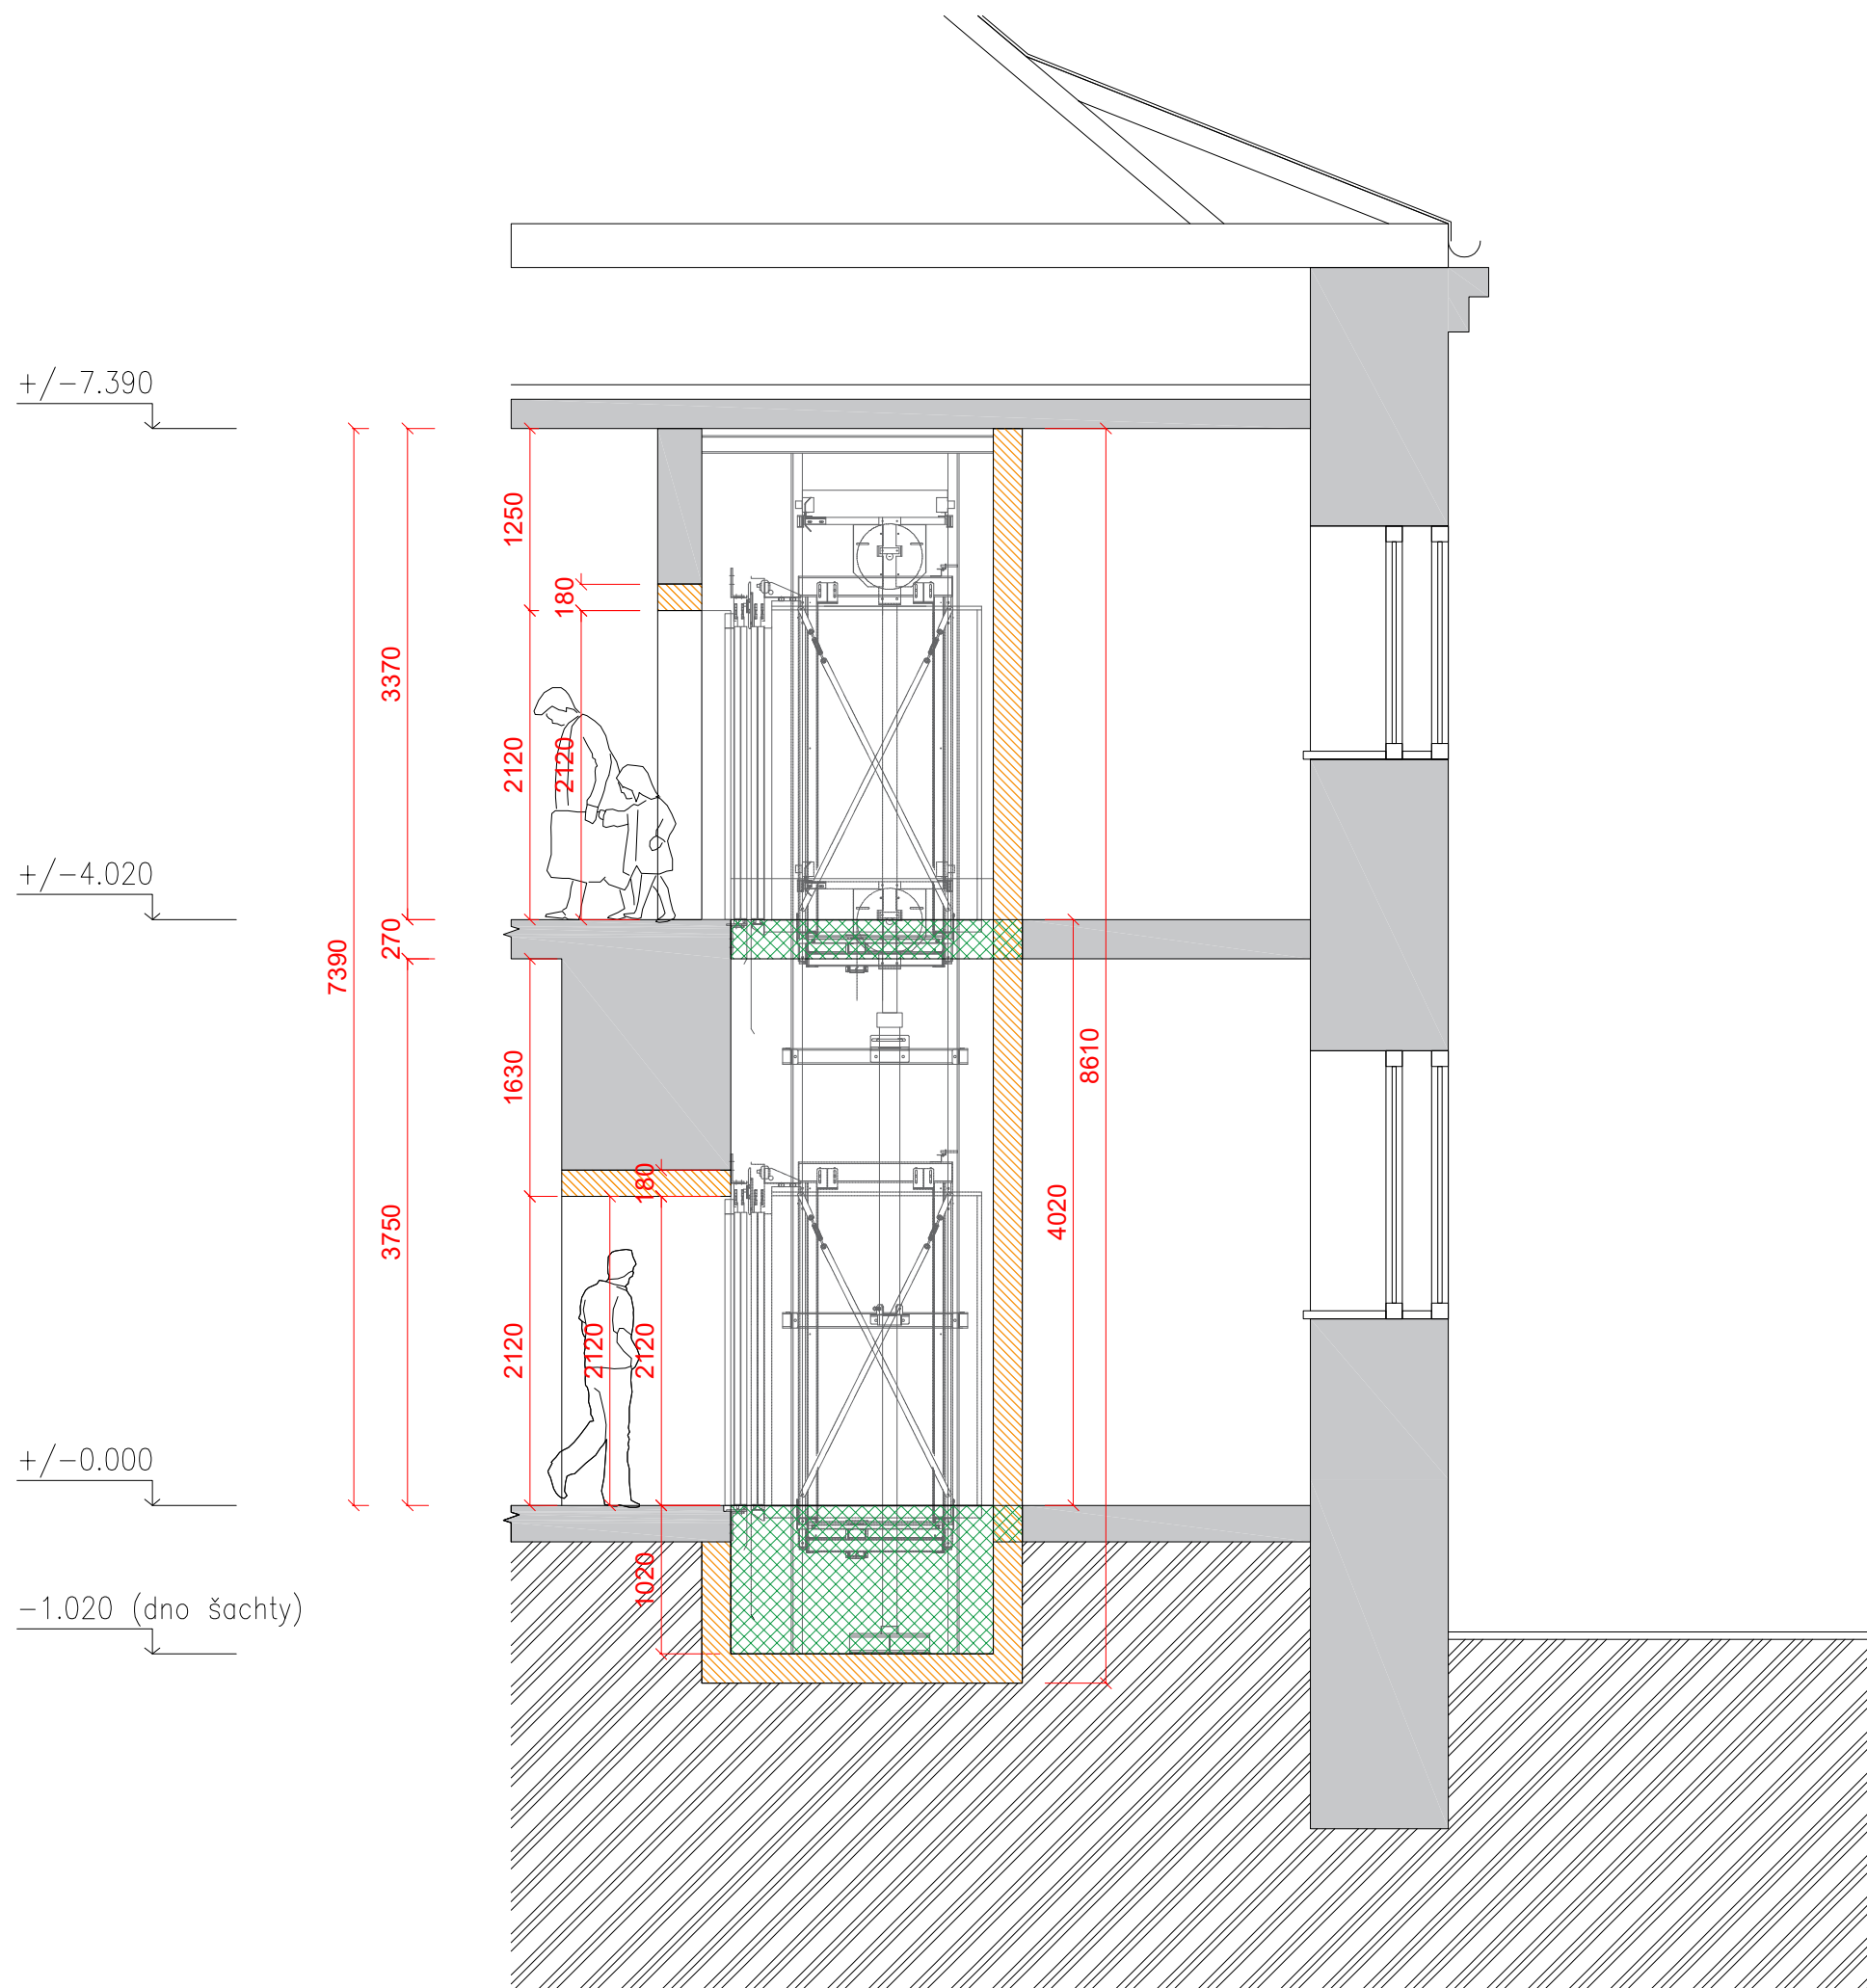

LEGENDA STAVEBNÍCH ÚPRAV



BOURACÍ PRÁCE



NOVÉ KONSTRUKCE

Project name / Název stavby

KULTURNÍ CENTRUM BEDEFELD
STARÁ RADNICE

Building location / Místo stavby

Nám. Republiky 24, Stará radnice
591 01 Žďár nad Sázavou

Client / Investor

Město Žďár nad Sázavou
Žižkova 227/1
591 31 Žďár nad Sázavou

Architekt / Projektant

Ing.arch. Petr Baletka
petrbaletka@seznam.cz
M: 732 937 175
IČO: 75385007

Phase / Stupeň

STUDIE

Název výkresu

ŘEZ A-A


Date / Datum

11 / 2021

Výkres číslo
BED.STU.06

Měřítka 1:50

Formát
A3

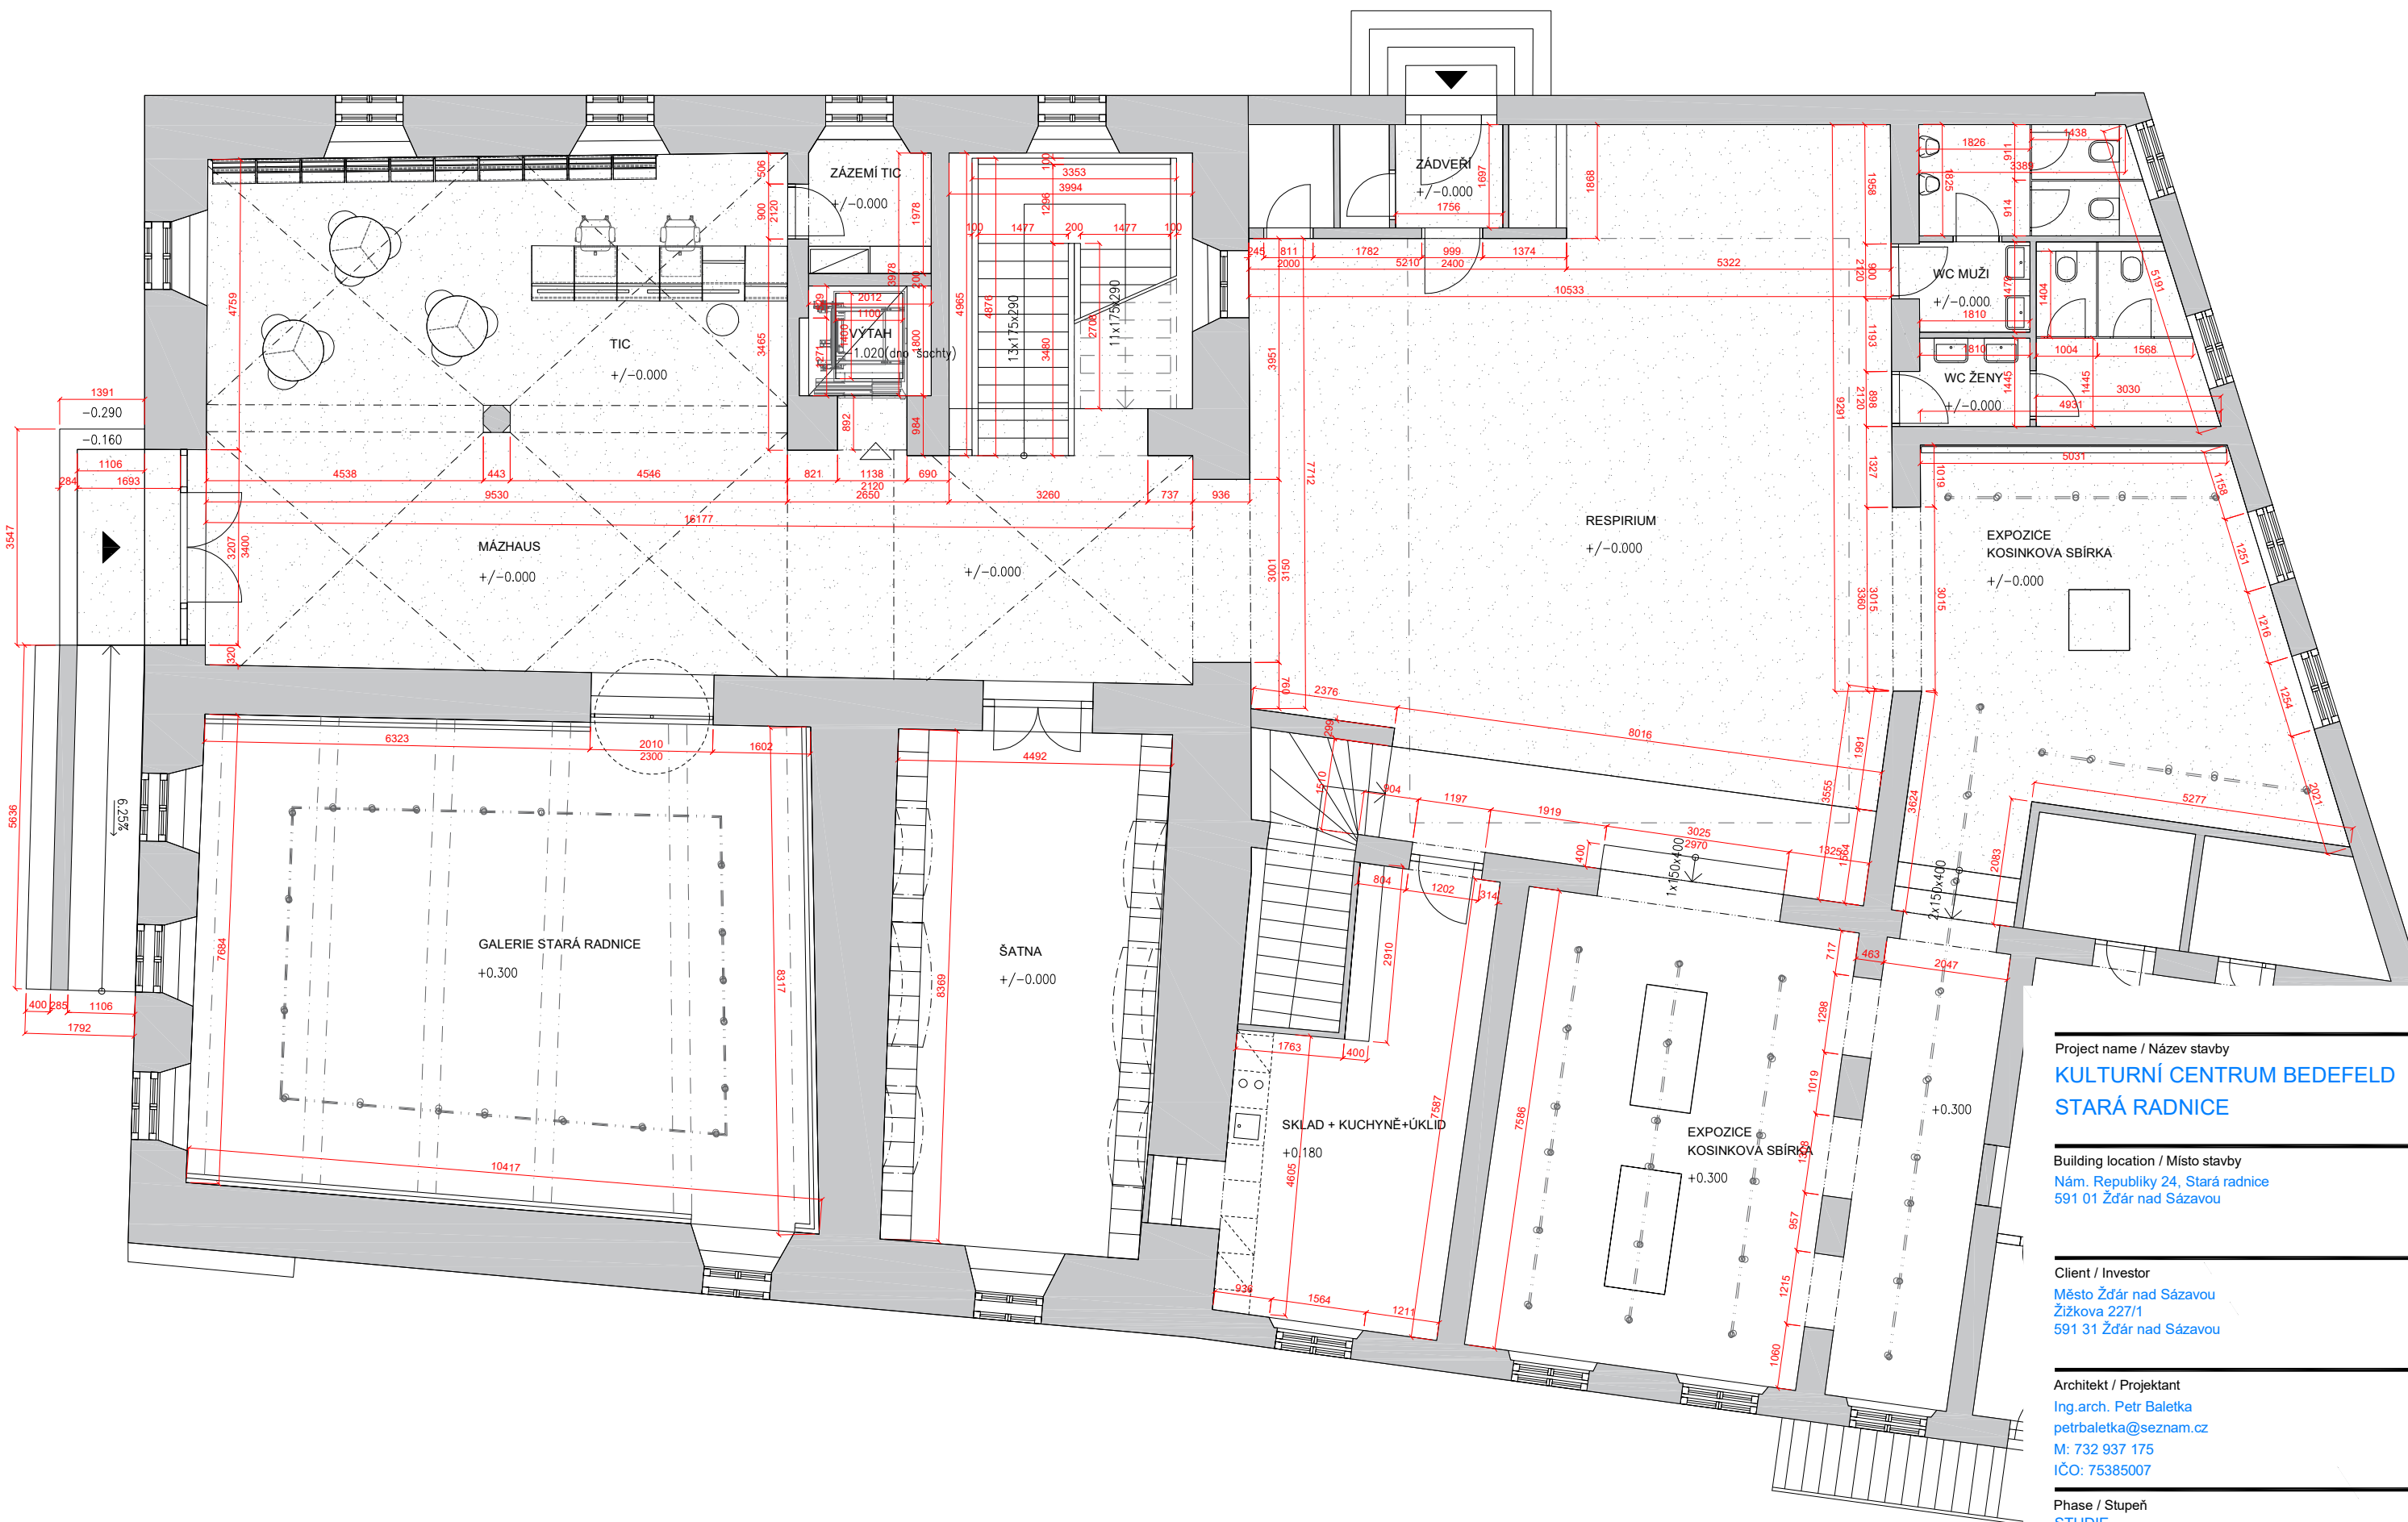

Project name / Název stavby
**KULTURNÍ CENTRUM BEDEFELD
STARÁ RADNICE**

Building location / Místo stavby
Nám. Republiky 24, Stará radnice
591 01 Žďár nad Sázavou

Client / Investor
Město Žďár nad Sázavou
Žižkova 227/1
591 31 Žďár nad Sázavou


Architekt / Projektant
Ing.arch. Petr Baletka
petrbaletka@seznam.cz
M: 732 937 175
IČO: 75385007

Phase / Stupeň
STUDIE
Název výkresu
NÁVRH 1.NP

Date / Datum
11 / 2021
Výkres číslo
BED.STU.07

Měřítko
1:100

Formát
A3

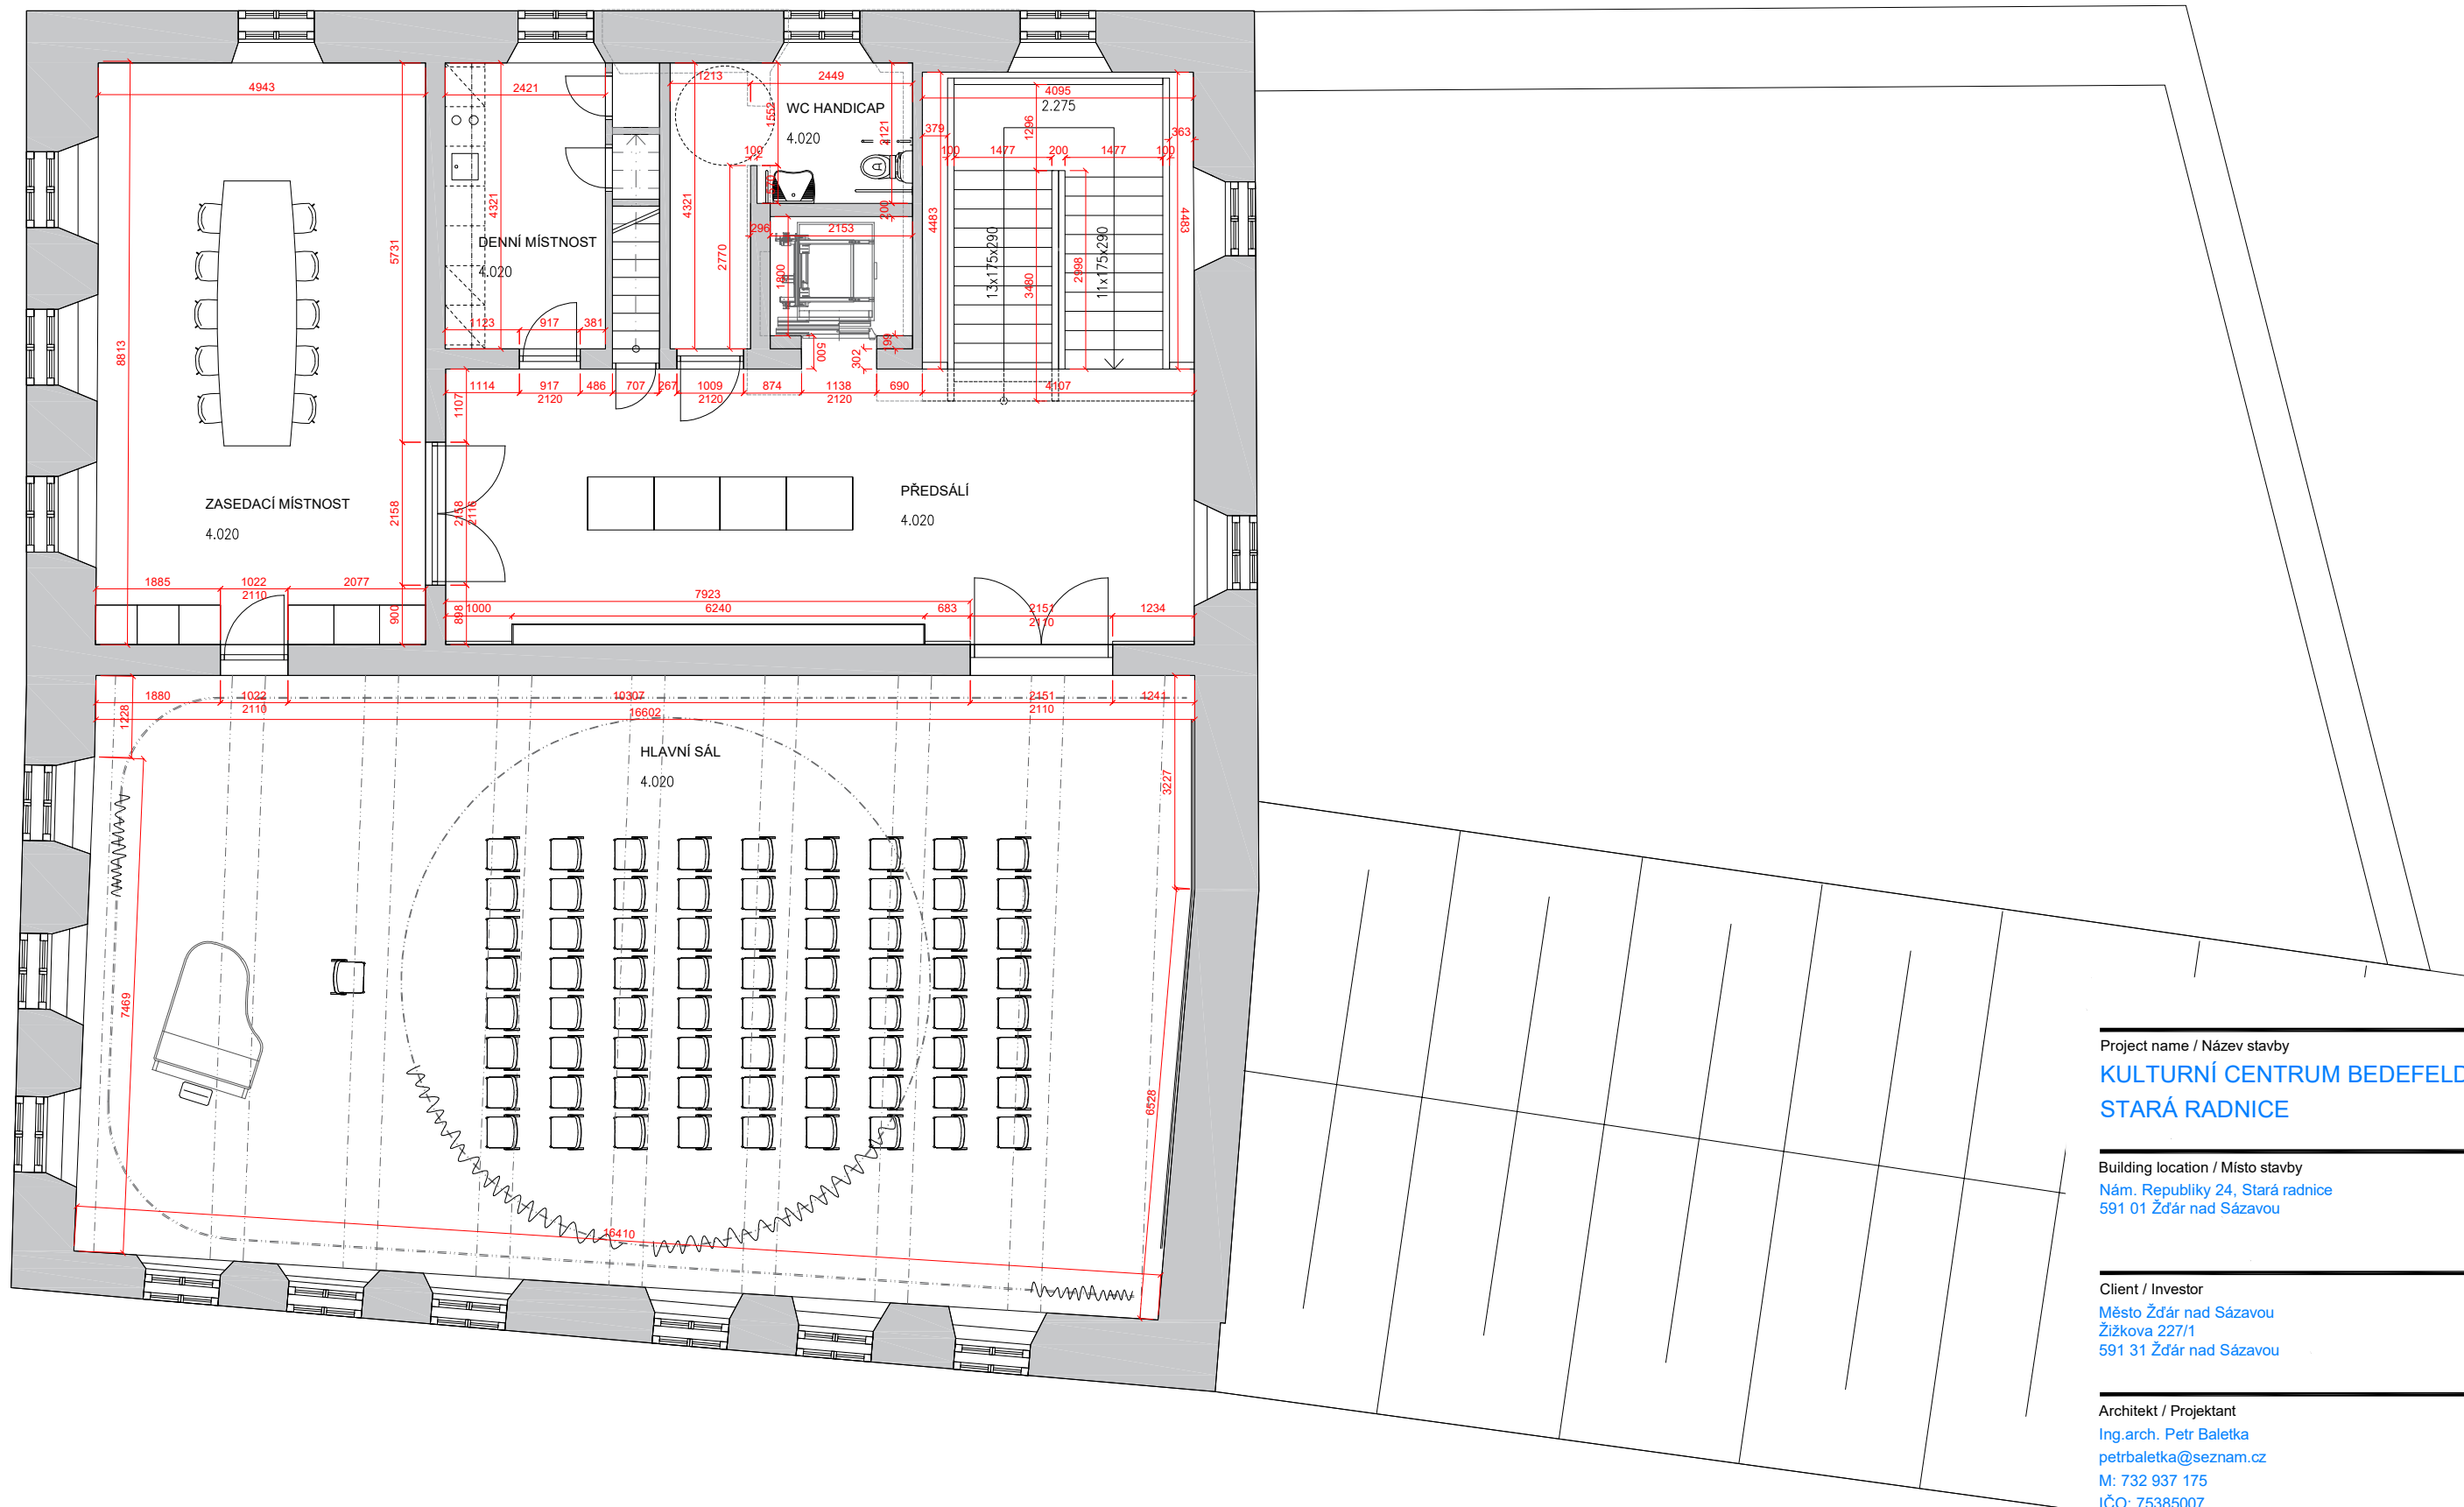

Project name / Název stavby
**KULTURNÍ CENTRUM BEDEFELD
STARÁ RADNICE**

Building location / Místo stavby
Nám. Republiky 24, Stará radnice
591 01 Žďár nad Sázavou

Client / Investor
Město Žďár nad Sázavou
Žižkova 227/1
591 31 Žďár nad Sázavou

Architekt / Projektant
Ing.arch. Petr Baletka
petrbaletka@seznam.cz
M: 732 937 175
IČO: 75385007


Phase / Stupeň
STUDIE
Název výkresu
NÁVRH 2.NP

Date / Datum
11 / 2021

Výkres číslo
BED.STU.08

Měřítko
1:100

Formát
A3

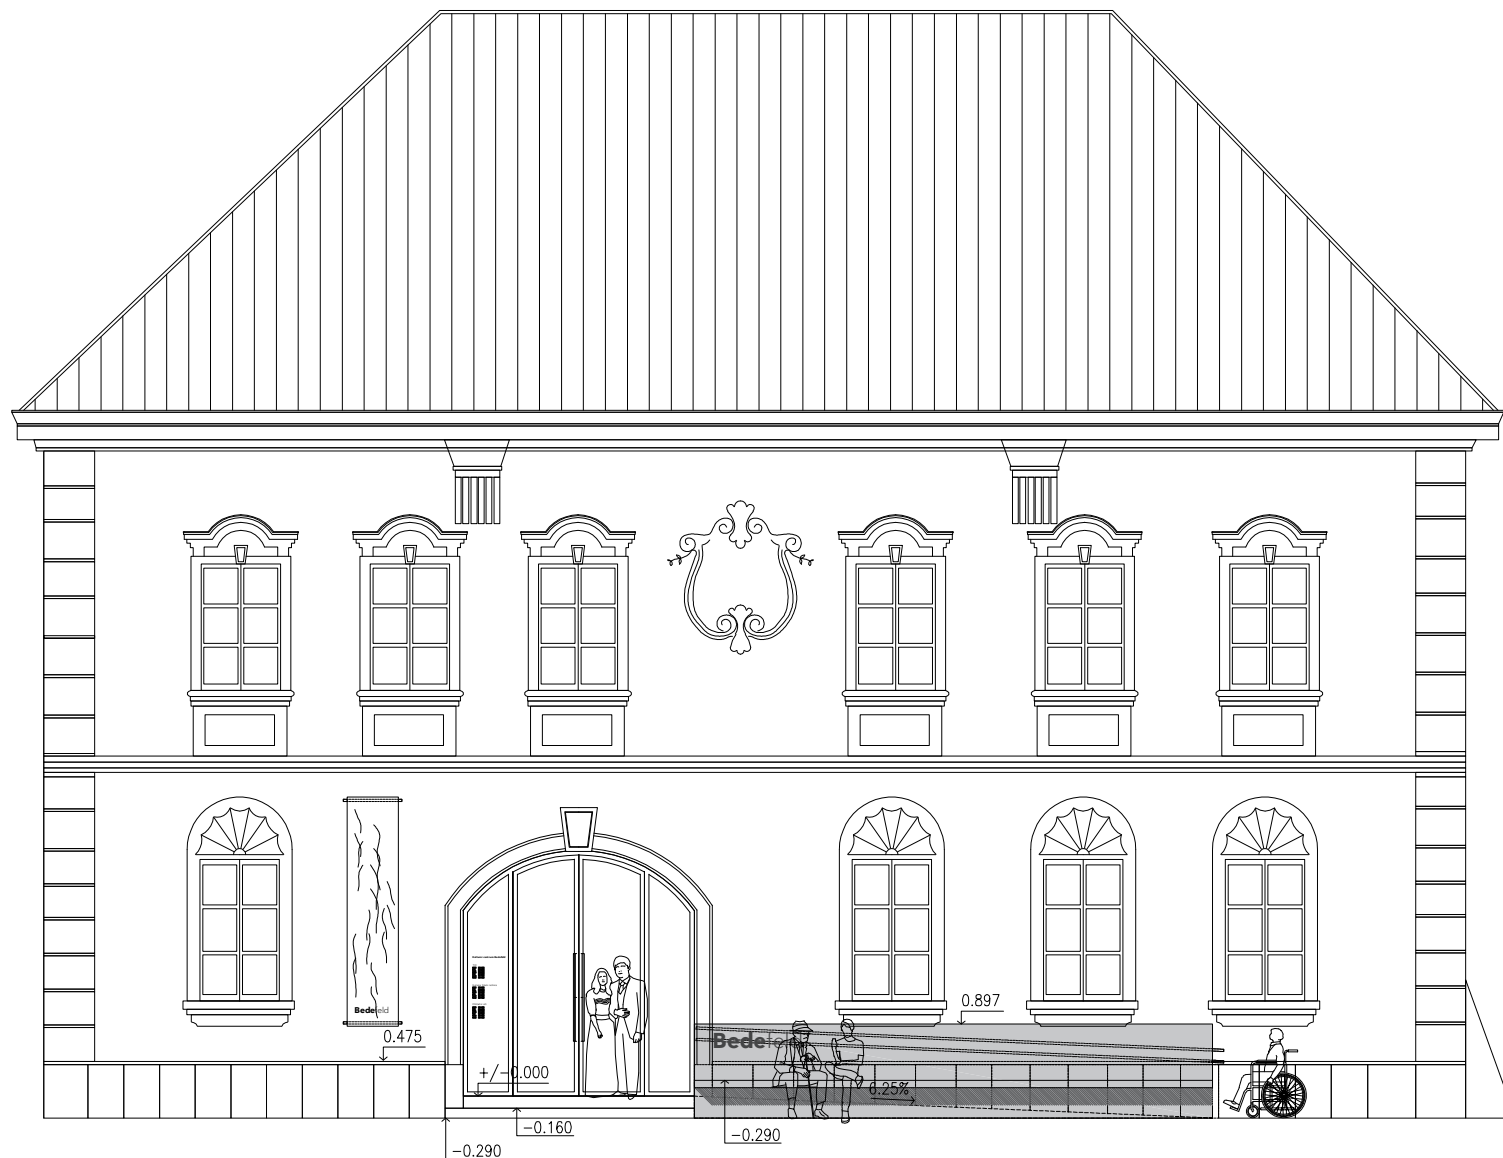

Project name / Název stavby
KULTURNÍ CENTRUM BEDEFELD
STARÁ RADNICE

Building location / Místo stavby
Nám. Republiky 24, Stará radnice
591 01 Žďár nad Sázavou

Client / Investor
Město Žďár nad Sázavou
Žižkova 227/1
591 31 Žďár nad Sázavou



Architekt / Projektant
Ing.arch. Petr Baletka
petrbaletka@seznam.cz
M: 732 937 175
IČO: 75385007

Phase / Stupeň
STUDIE
Název výkresu
NÁVRH POHLED NA JIHOVÝCHODNÍ

Date / Datum
02 / 2020

Výkres číslo
BED.STU.09

Měřítko
1:100
Formát
A3

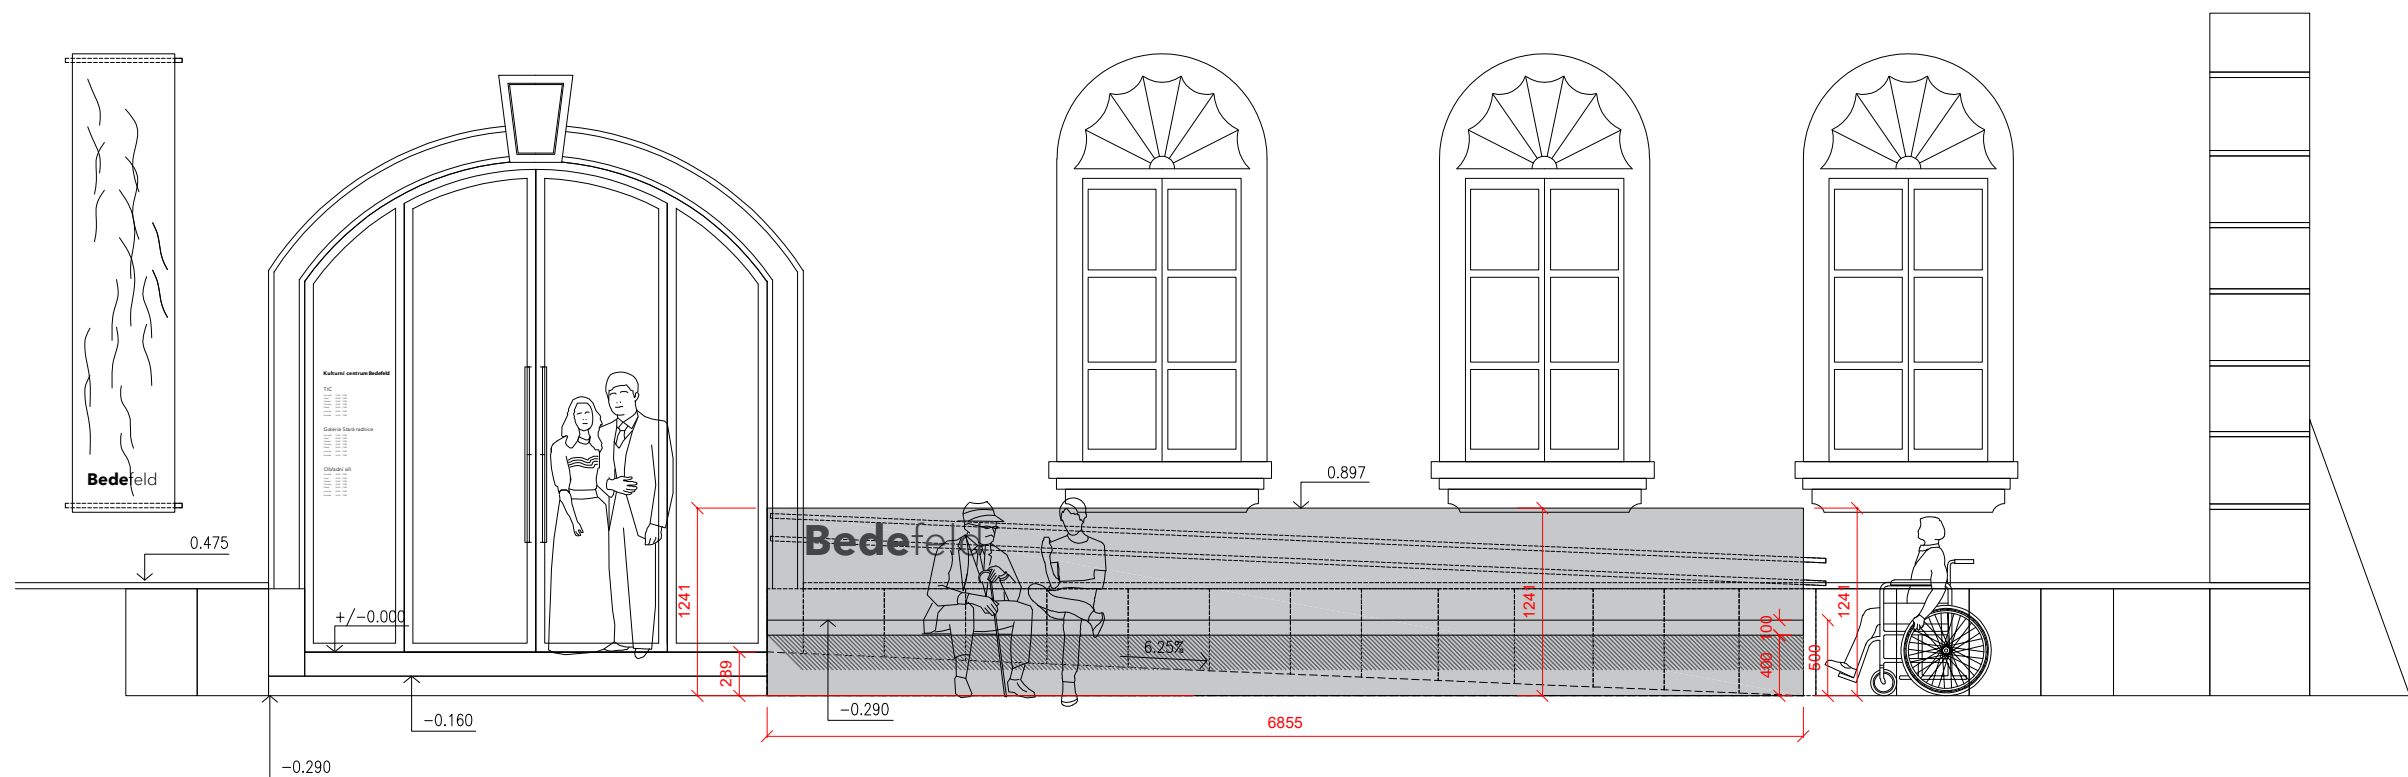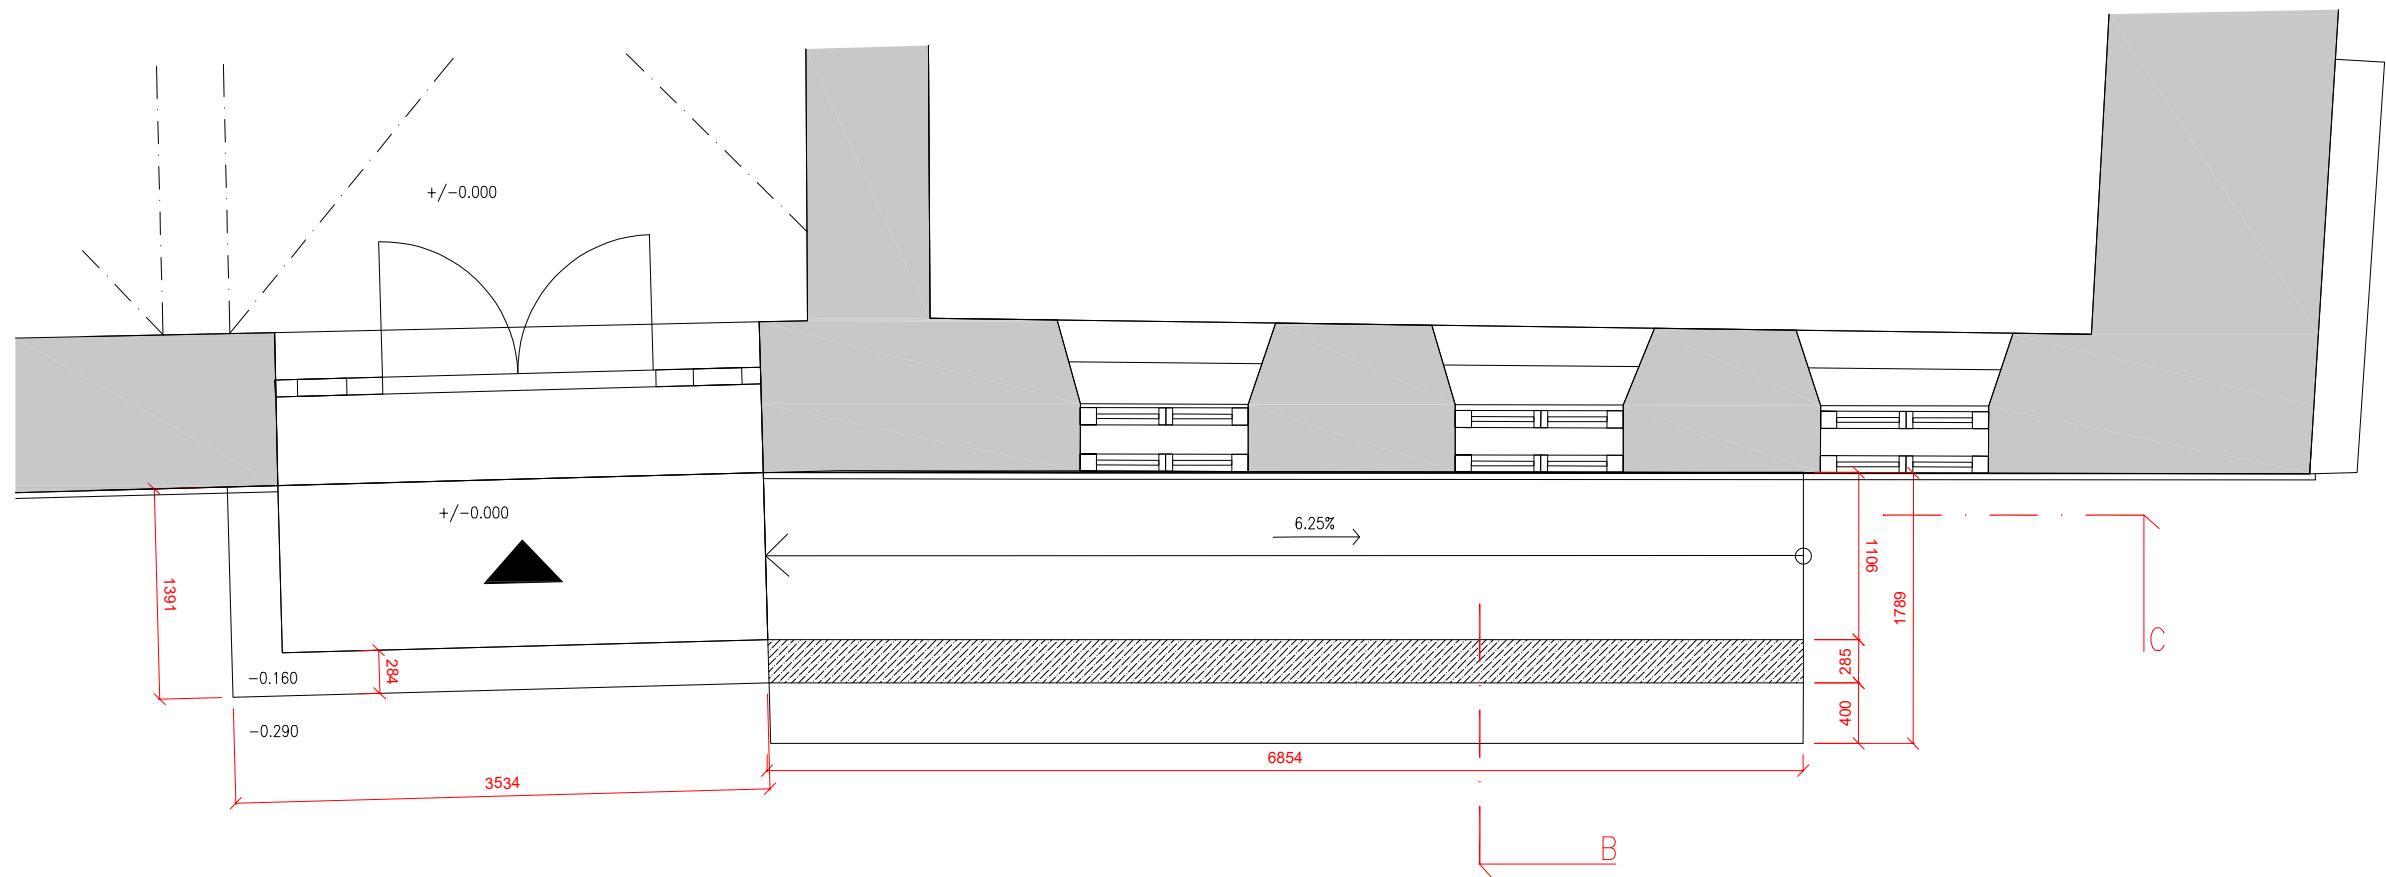

Project name / Název stavby
**KULTURNÍ CENTRUM BEDEFELD
STARÁ RADNICE**

Building location / Místo stavby
Nám. Republiky 24, Stará radnice
591 01 Žďár nad Sázavou

Client / Investor
Město Žďár nad Sázavou
Žižkova 227/1
591 31 Žďár nad Sázavou

Architekt / Projektant
Ing.arch. Petr Baletka
petrbaletka@seznam.cz
M: 732 937 175
IČO: 75385007



Phase / Stupeň
STUDIE
Název výkresu
VSTUPNÍ RAMPA_ŘEZ B, ŘEZ C

Date / Datum
11 / 2021

Výkres číslo
BED.STU.10

Měřítko
1:50

Formát
A3

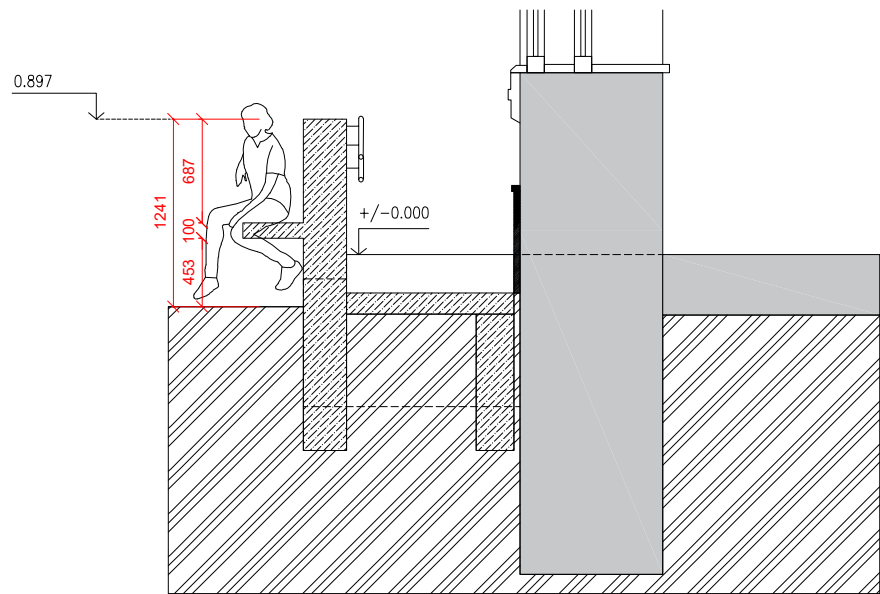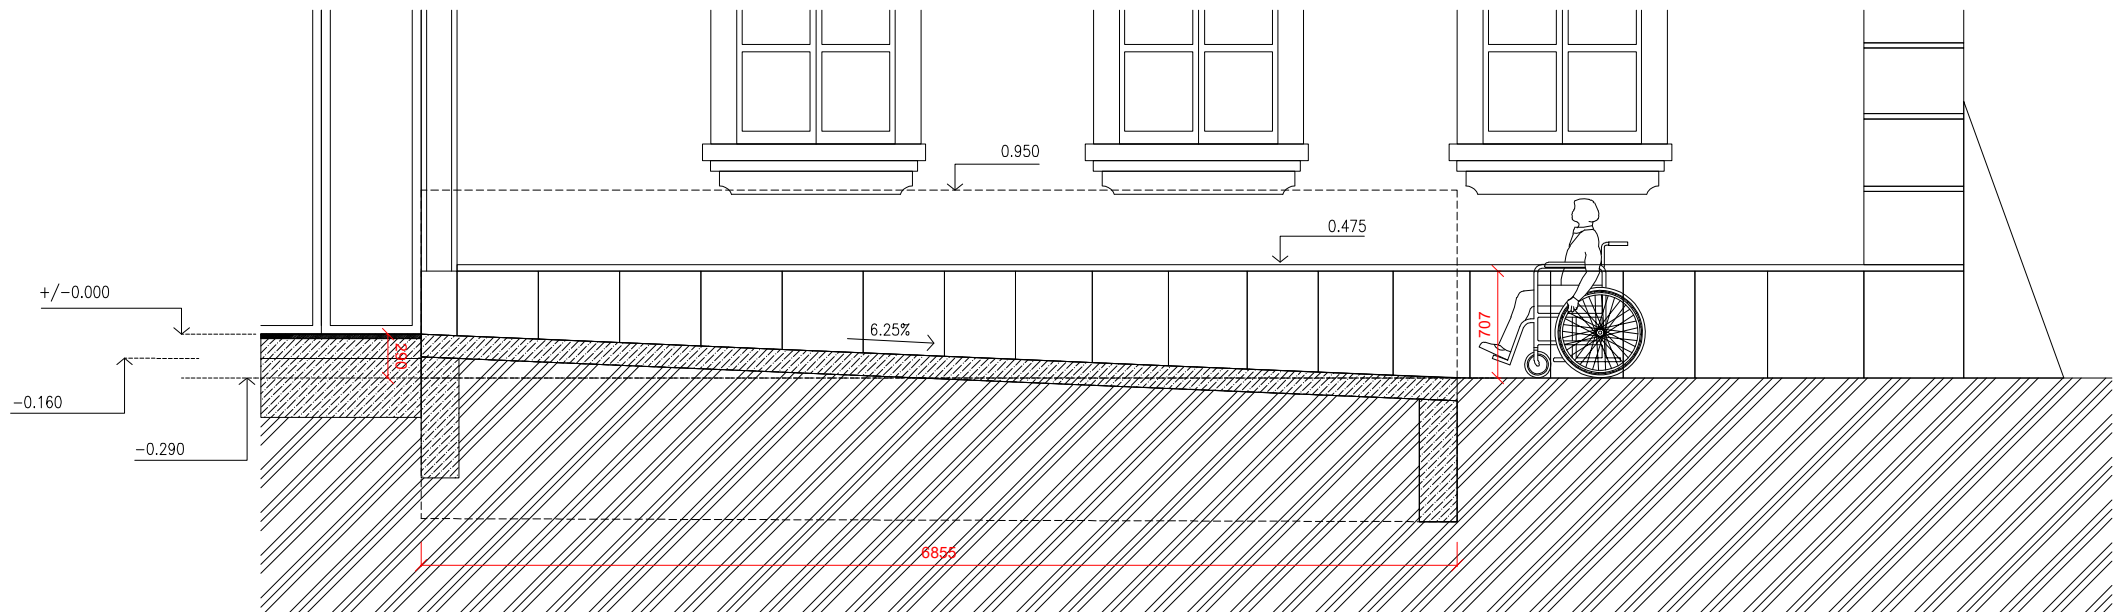

LEGENDA KONSTRUKCÍ

-  ŽELEZOBETON
-  PÍSKOVCOVÝ OBKALD/SCHODIŠTĚ
-  STÁVAJÍCÍ ZDIVO

Project name / Název stavby

KULTURNÍ CENTRUM BEDEFELD
STARÁ RADNICE

Building location / Místo stavby

Nám. Republiky 24, Stará radnice
591 01 Žďár nad Sázavou

Client / Investor

Město Žďár nad Sázavou
Žižkova 227/1
591 31 Žďár nad Sázavou

Architekt / Projektant

Ing.arch. Petr Baletka
petrbaletka@seznam.cz
M: 732 937 175
IČO: 75385007

Phase / Stupeň

STUDIE
Název výkresu
VSTUPNÍ RAMPA_PŮDORYS, POHLED

Date / Datum

11 / 2021

Výkres číslo

BED.STU.11

Měřítko
1:50

Formát
A3



Project name / Název stavby
KULTURNÍ CENTRUM BEDEFELD
STARÁ RADNICE

Building location / Místo stavby
Nám. Republiky 24, Stará radnice
591 01 Žďár nad Sázavou

Client / Investor
Město Žďár nad Sázavou
Žižkova 227/1
591 31 Žďár nad Sázavou

Architekt / Projektant
Ing.arch. Petr Baletka
petrbaletka@seznam.cz
M: 732 937 175
IČO: 75385007

Phase / Stupeň
STUDIE
Název výkresu
VSTUPNÍ RAMPA_VIZUALIZACE

Date / Datum
11 / 2021
Výkres číslo
BED.STU.12

Měřítko 1:50	Formát A3
-----------------	--------------