



**RE
FU
EL**

refuel s.r.o
Malenická 2, 148 00 Prague,
Czech republic, EU
www.refuelworks.com

číslo projektu **310**

název projektu **Sklárna**

lokace **Nábřežní 337 / 8, Žďár nad Sázavou 1,
GPS 49.5631964, 15.9371622**

investor **Město Žďár nad Sázavou**

autoři **Ing. arch. Zbyněk Ryska,
Ing. arch. Jan Skoupy, Ing. arch. Katarína
Poláková
Refuel s.r.o.**

stupeň
projektu **STU**

Architektonická studie,
návrh stavby

HIP **Ing. arch. Zbyněk Ryska
+420 736 605 107
zbynek@refuel.cz**

© 2022 refuel s.r.o. Všechny práva vyhrazena
Dokumentace je chráněna autorským právem. Vytvoření kopie,
zveřejnění nebo poskytnutí třetím stranám je bez výslovného souhlasu
autora zakázáno.

část
dokumentace

C

Situace

projektant části **Ing. arch. Katarína Poláková
katka@refuel.cz**

měřítko - číslo paré

úroveň 0,000 m 482,88 m n. m.

jednotky **Metrický system**

Pokud není uvedeno jinak,
všechny rozměry jsou milimetry.


rev. **00**

název

**Širší vztahy
navrhovaný stav**

číslo

C.1

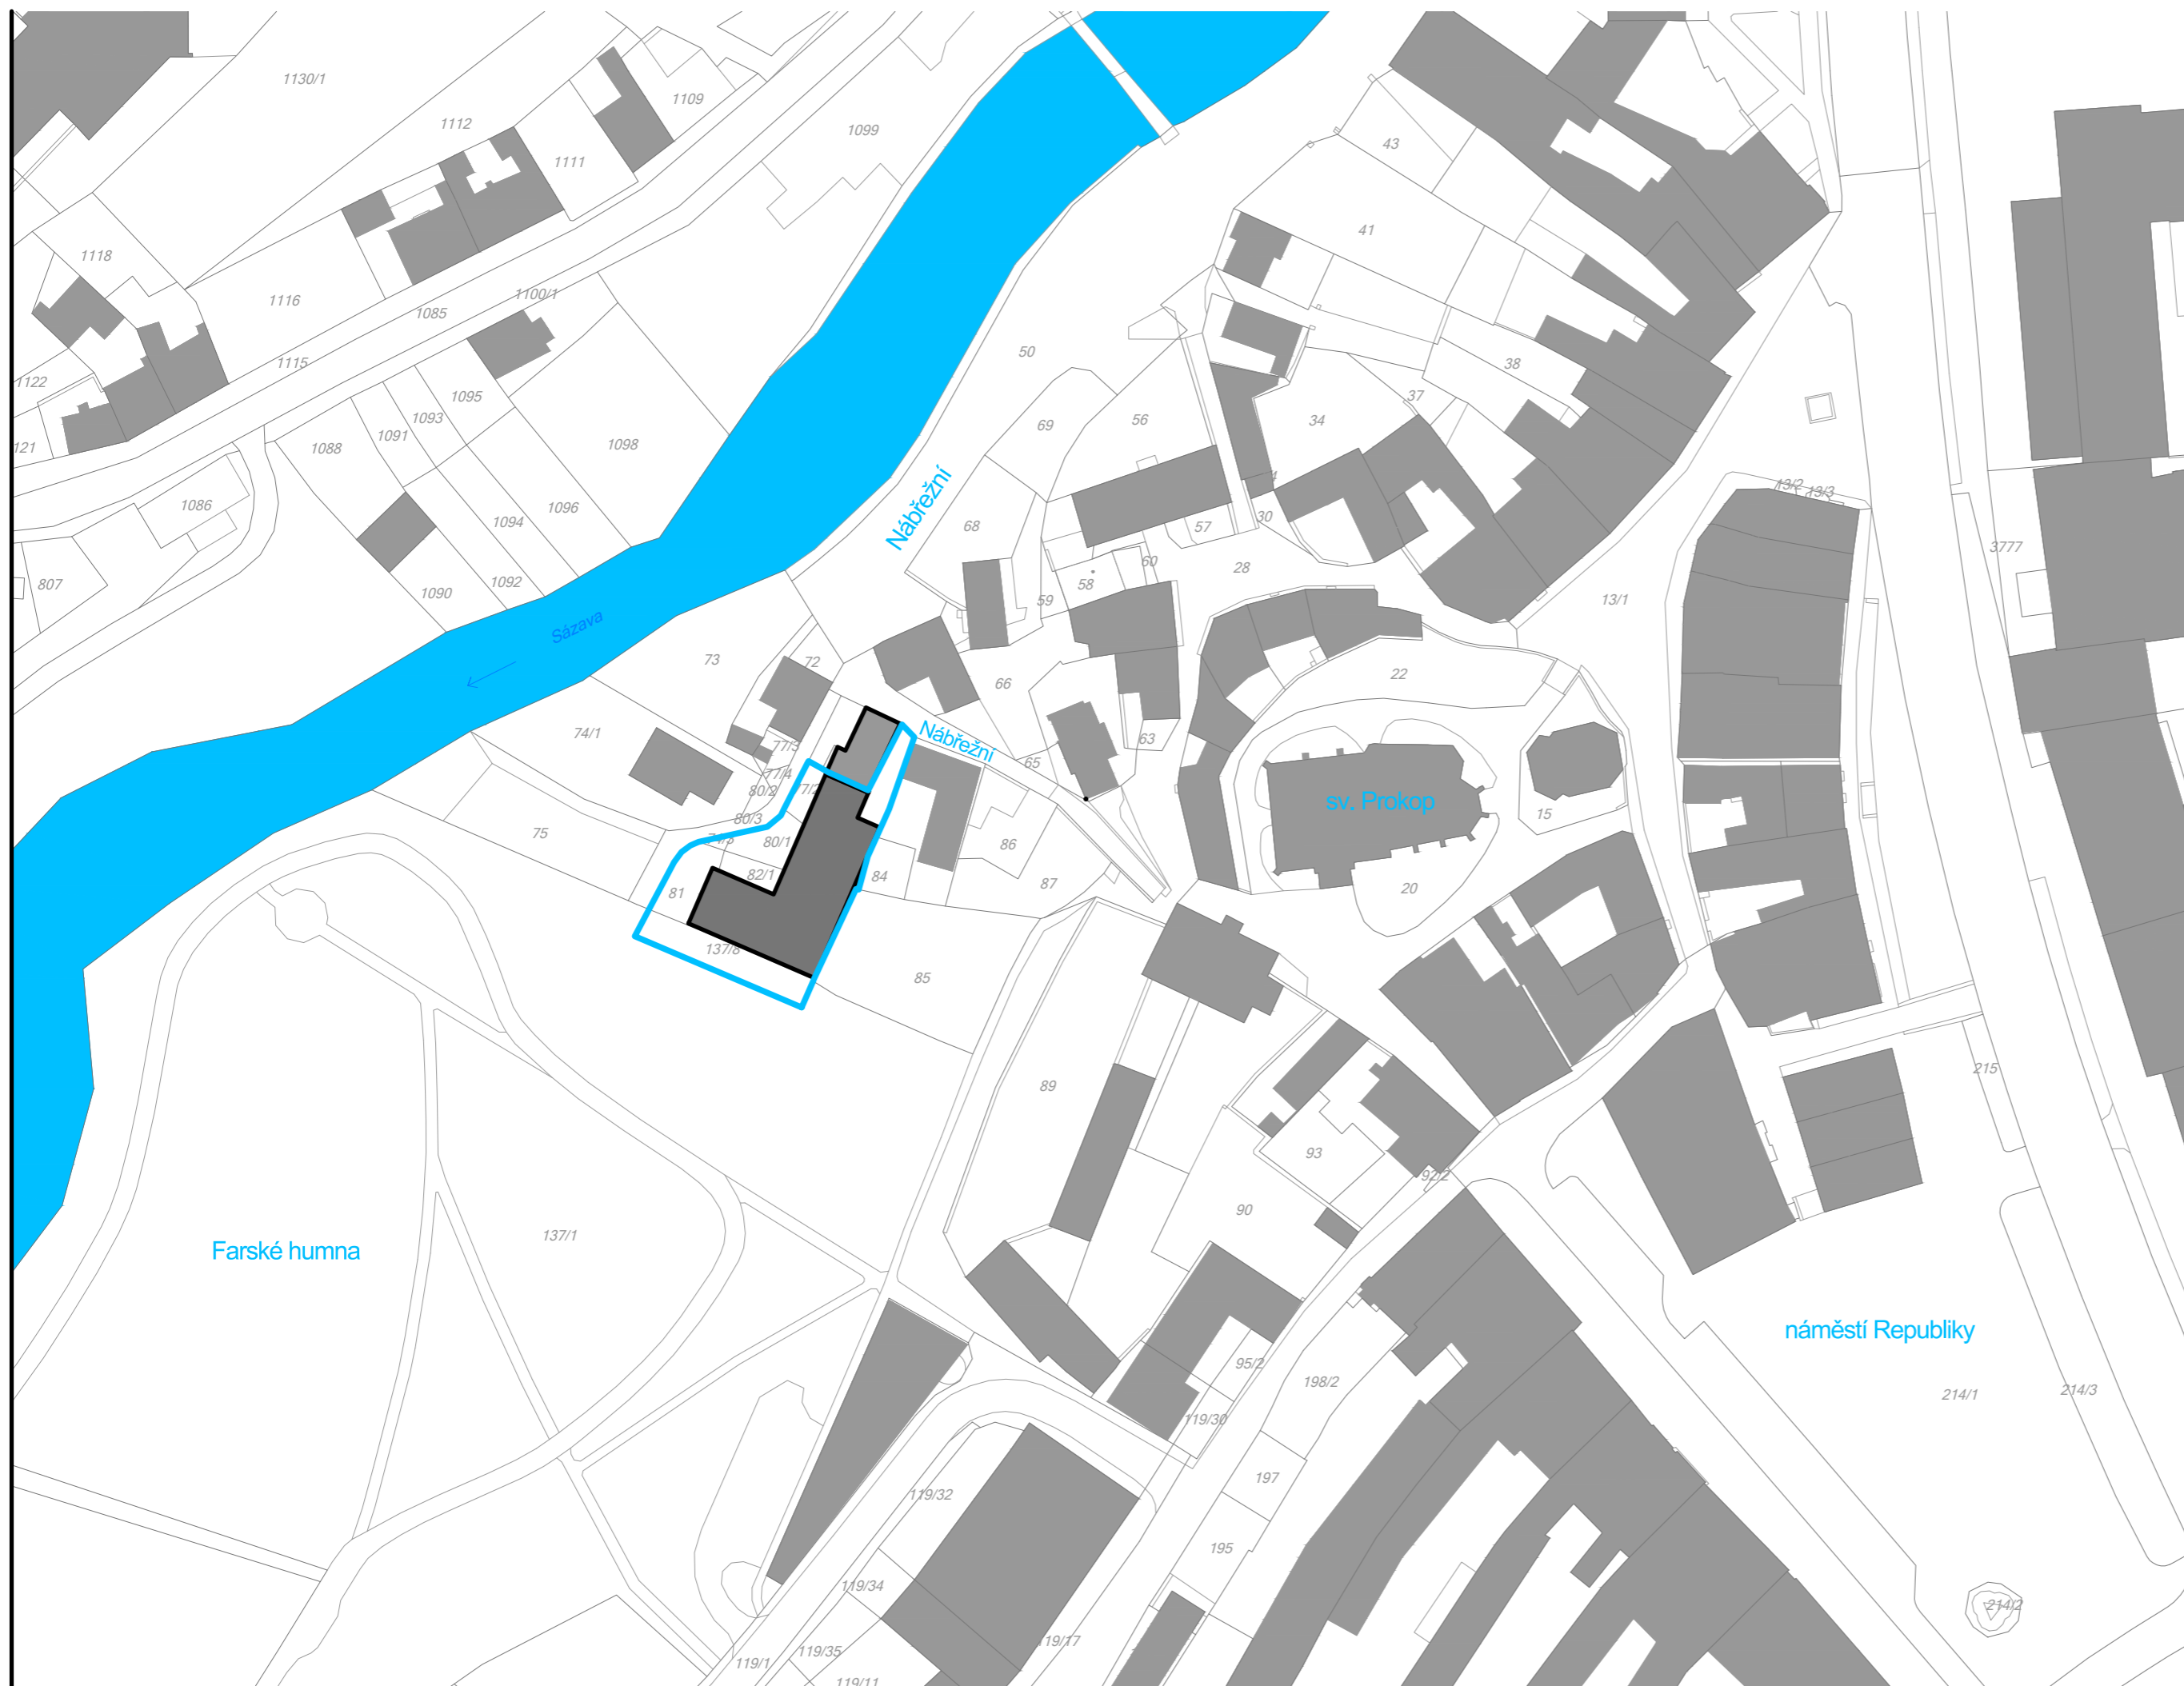

LEGENDA SITUACE

- Řešený pozemek
- Stávající okolní zástavba
- Sklárna



refuel s.r.o
 Malenická 2, 148 00 Prague,
 Czech republic, EU
 www.refuelworks.com

číslo projektu **310**

název projektu **Sklárna**

lokace **Nábřežní 337 / 8, Žďár nad Sázavou 1,
 GPS 49.5631964, 15.9371622**

investor **Město Žďár nad Sázavou**

autoři **Ing. arch. Zbyněk Ryska,
 Ing. arch. Jan Skoupy, Ing. arch. Katarína
 Poláková
 Refuel s.r.o.**

stupeň projektu **STU**

Architektonická studie,
 návrh stavby

HIP **Ing. arch. Zbyněk Ryska
 +420 736 605 107
 zbynek@refuel.cz**

© 2022 refuel s.r.o. Všechny práva vyhrazena
 Dokumentace je chráněna autorským právem. Vytvoření kopie,
 zveřejnění nebo poskytnutí třetím stranám je bez výslovného souhlasu
 autora zakázáno.

část dokumentace

C

Situace

projektant části **Ing. arch. Katarína Poláková
 katka@refuel.cz**

měřítko **1:1000**

číslo paré

úroveň 0,000 m **482,88 m n. m.**

jednotky **Metrický system**
Pokud není uvedeno jinak,
 všechny rozměry jsou milimetry.

rev. **00**

název

**Katastrální situace
 navrhovaný stav**

číslo

C.2



číslo projektu **310**

název projektu **Sklárna**

lokace Nábřežní 337 / 8, Žďár nad Sázavou 1,
 GPS 49.5631964, 15.9371622

investor **Město Žďár nad Sázavou**

autoři Ing. arch. Zbyněk Ryska,
 Ing. arch. Jan Skoupy, Ing. arch. Katarína
 Poláková
 Refuel s.r.o.

stupeň projektu **STU**

Architektonická studie,
 návrh stavby

HIP Ing. arch. Zbyněk Ryska
 +420 736 605 107
 zbynek@refuel.cz

© 2022 refuel s.r.o. Všechny práva vyhrazena
 Dokumentace je chráněna autorským právem. Vytvoření kopie,
 zveřejnění nebo poskytnutí třetím stranám je bez výslovného souhlasu
 autora zakázáno.


část dokumentace **C**
 Situace

projektant části Ing. arch. Katarína Poláková
 katka@refuel.cz

měřítko 1:200 číslo paré


úroveň 0,000 m 482,88 m n. m.
 jednotky **Metrický system**
 Pokud není uvedeno jinak,
 všechny rozměry jsou **milimetry**. rev. **00**

název **Situace
 navrhovaný stav** číslo **C.3**

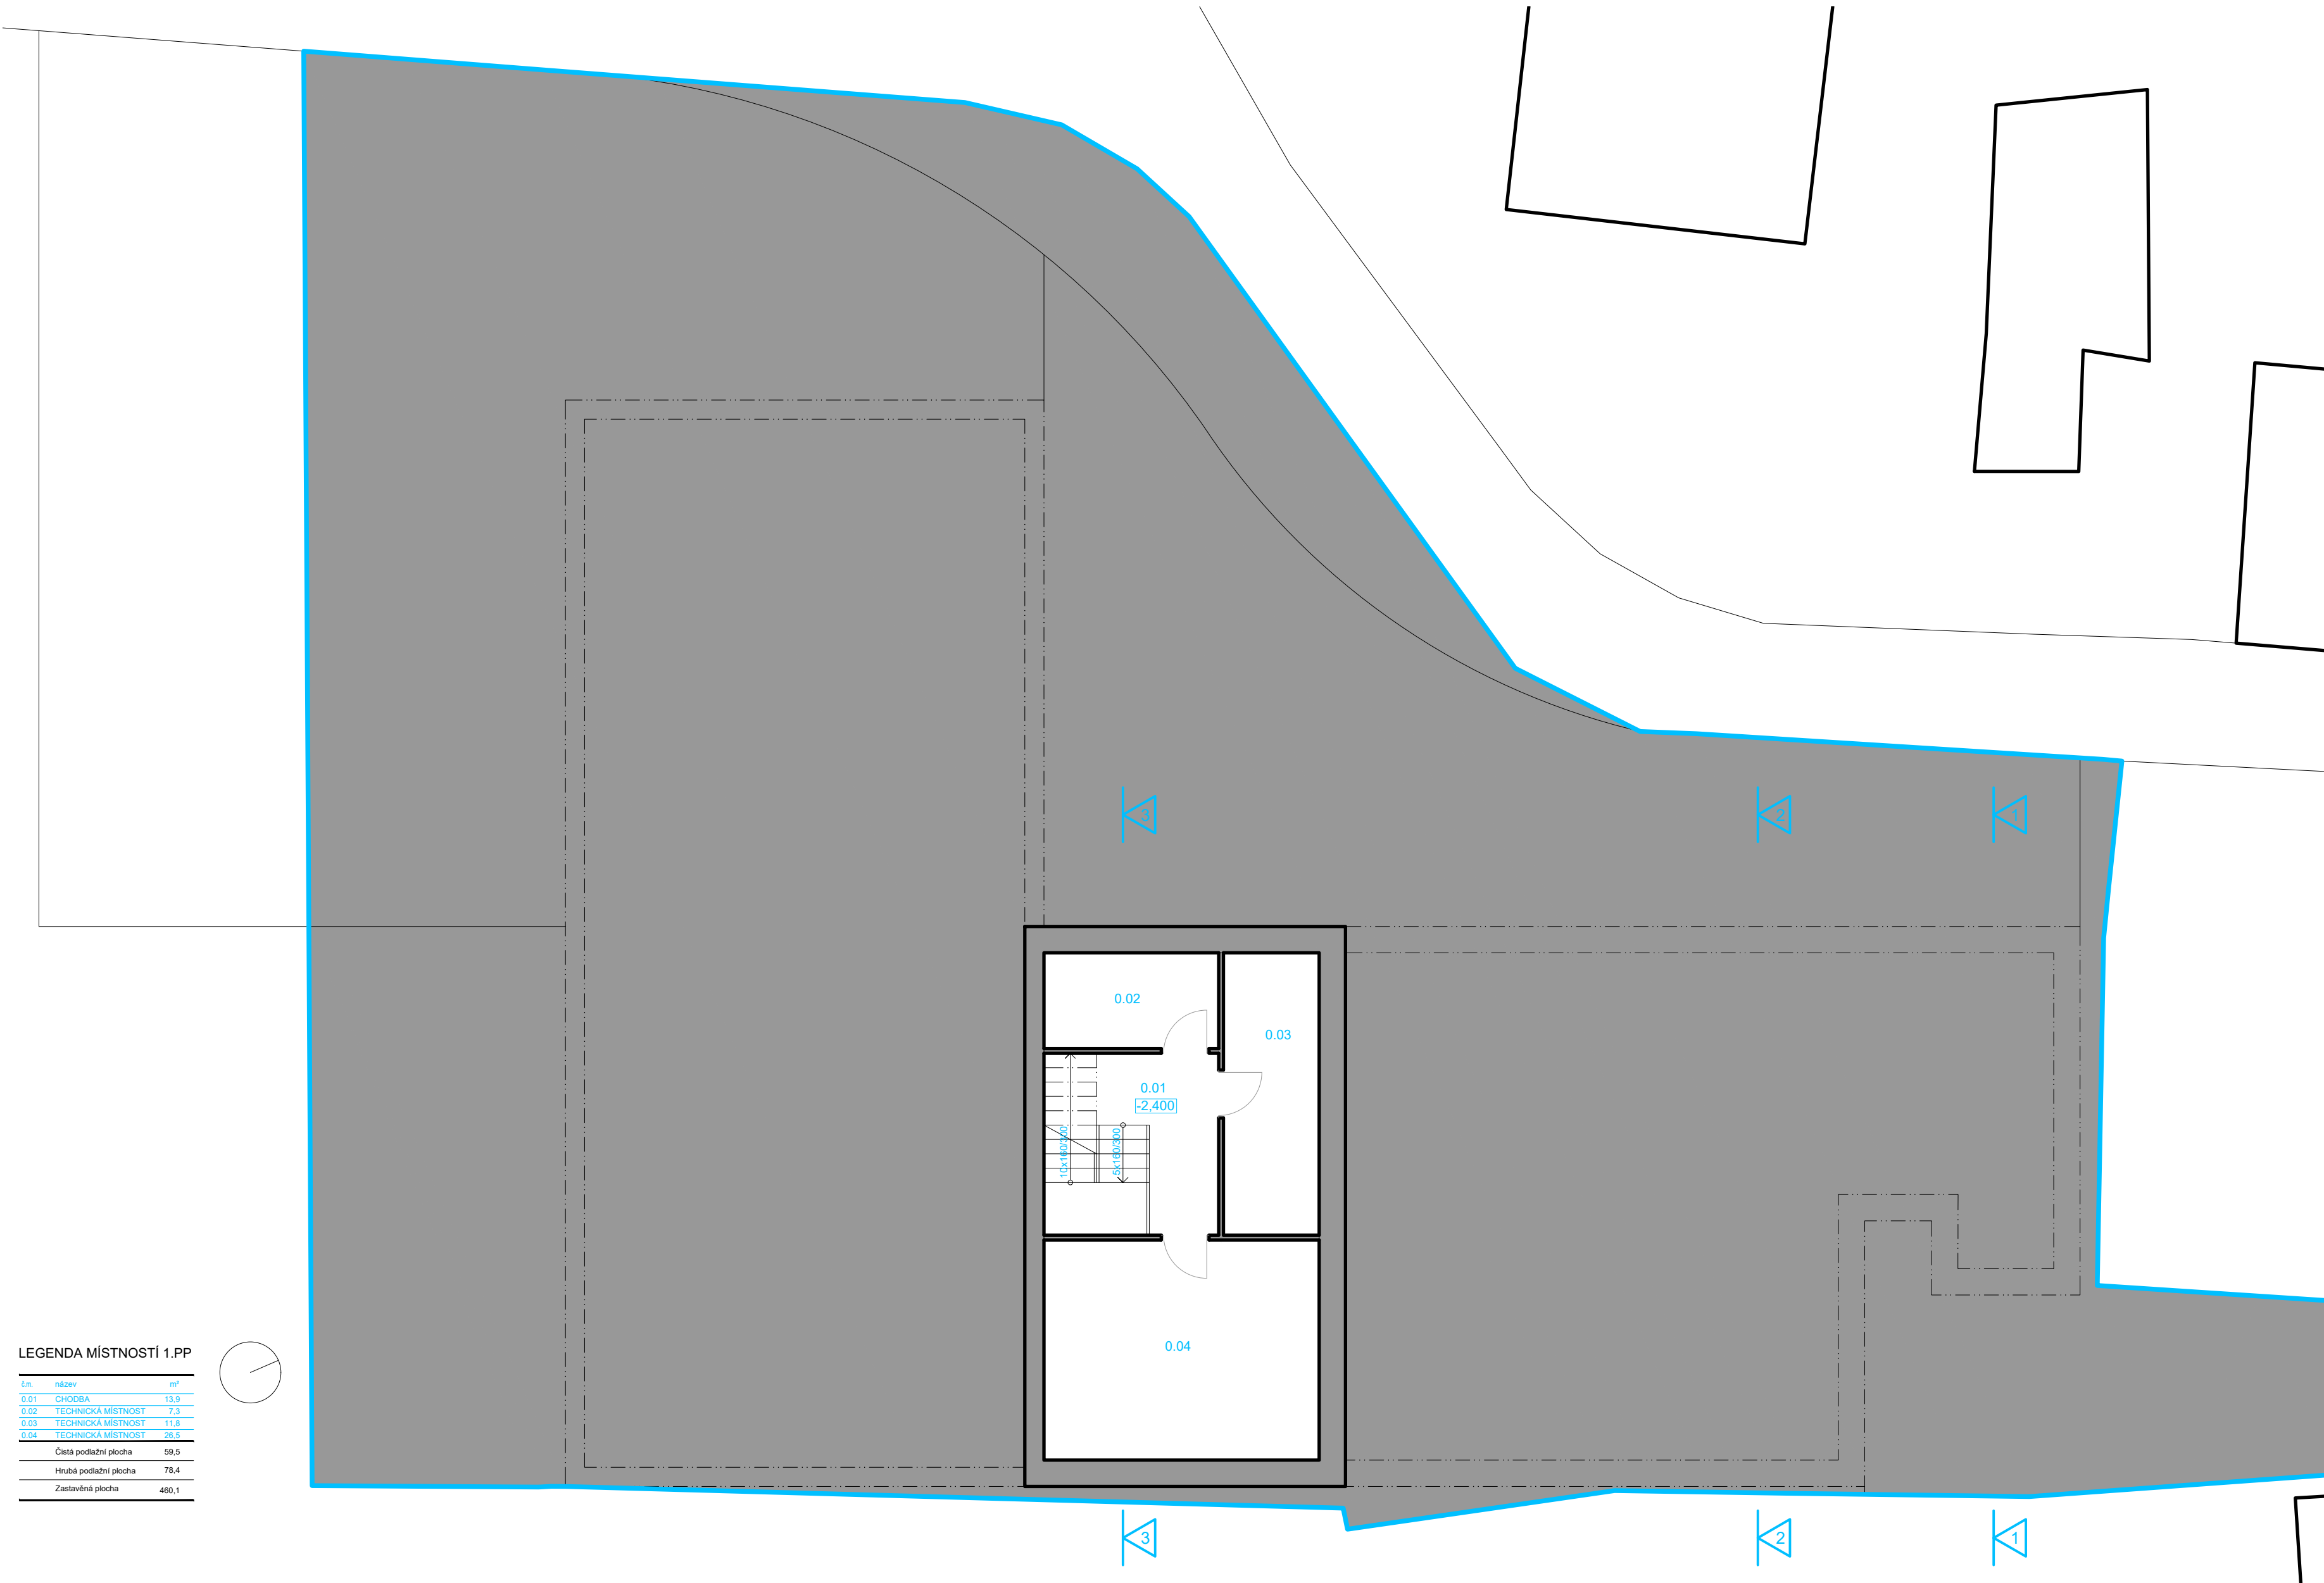

LEGENDA MÍSTNOSTÍ 1.PP

číslo	název	m ²
0.01	CHODBA	13.9
0.02	TECHNICKÁ MÍSTNOST	7.3
0.03	TECHNICKÁ MÍSTNOST	11.8
0.04	TECHNICKÁ MÍSTNOST	28.5
Čistá podlažní plocha		59.5
Hrubá podlažní plocha		78.4
Zastavěná plocha		460,1

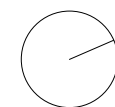

REFUEL | refuel s.r.o
 Malenická 2, 148 00 Prague,
 Czech republic, EU
 www.refuelworks.com

číslo projektu **310**

název projektu **Sklárna**

lokace **Nábřeží 337 / 8, Žďár nad Sázavou 1,
 GPS 49.5631964, 15.9371622**

investor **Město Žďár nad Sázavou**

autoři **Ing. arch. Zbyněk Ryska,
 Ing. arch. Jan Skoupy, Ing. arch. Katarína
 Poláková
 Refuel s.r.o.**

stupeň projektu **STU**

Architektonická studie,
 návrh stavby

HIP **Ing. arch. Zbyněk Rýška
 +420 736 605 107
 zbynek@refuel.cz**

© 2022 refuel s.r.o. Všechny práva vyhrazena
 Dokumentace je chráněna autorským právem. Vytvoření kopie,
 zveřejnění nebo poskytnutí třetím stranám je bez výslovného souhlasu
 autora zakázáno.

část dokumentace **D.1**
 Architektonicko - stavební

projektant části **Ing. arch. Katarína Poláková
 katka@refuel.cz**


měřítko **1:100** číslo paré

úroveň 0,000 m **482,88 m n. m.**

jednotky **Metrický systém**
Pokud není uvedeno jinak,
 všechny rozměry jsou milimetry.


rev. **00**

název **Půdorys 1.PP
 navrhovaný stav** číslo **D.1.
 01**

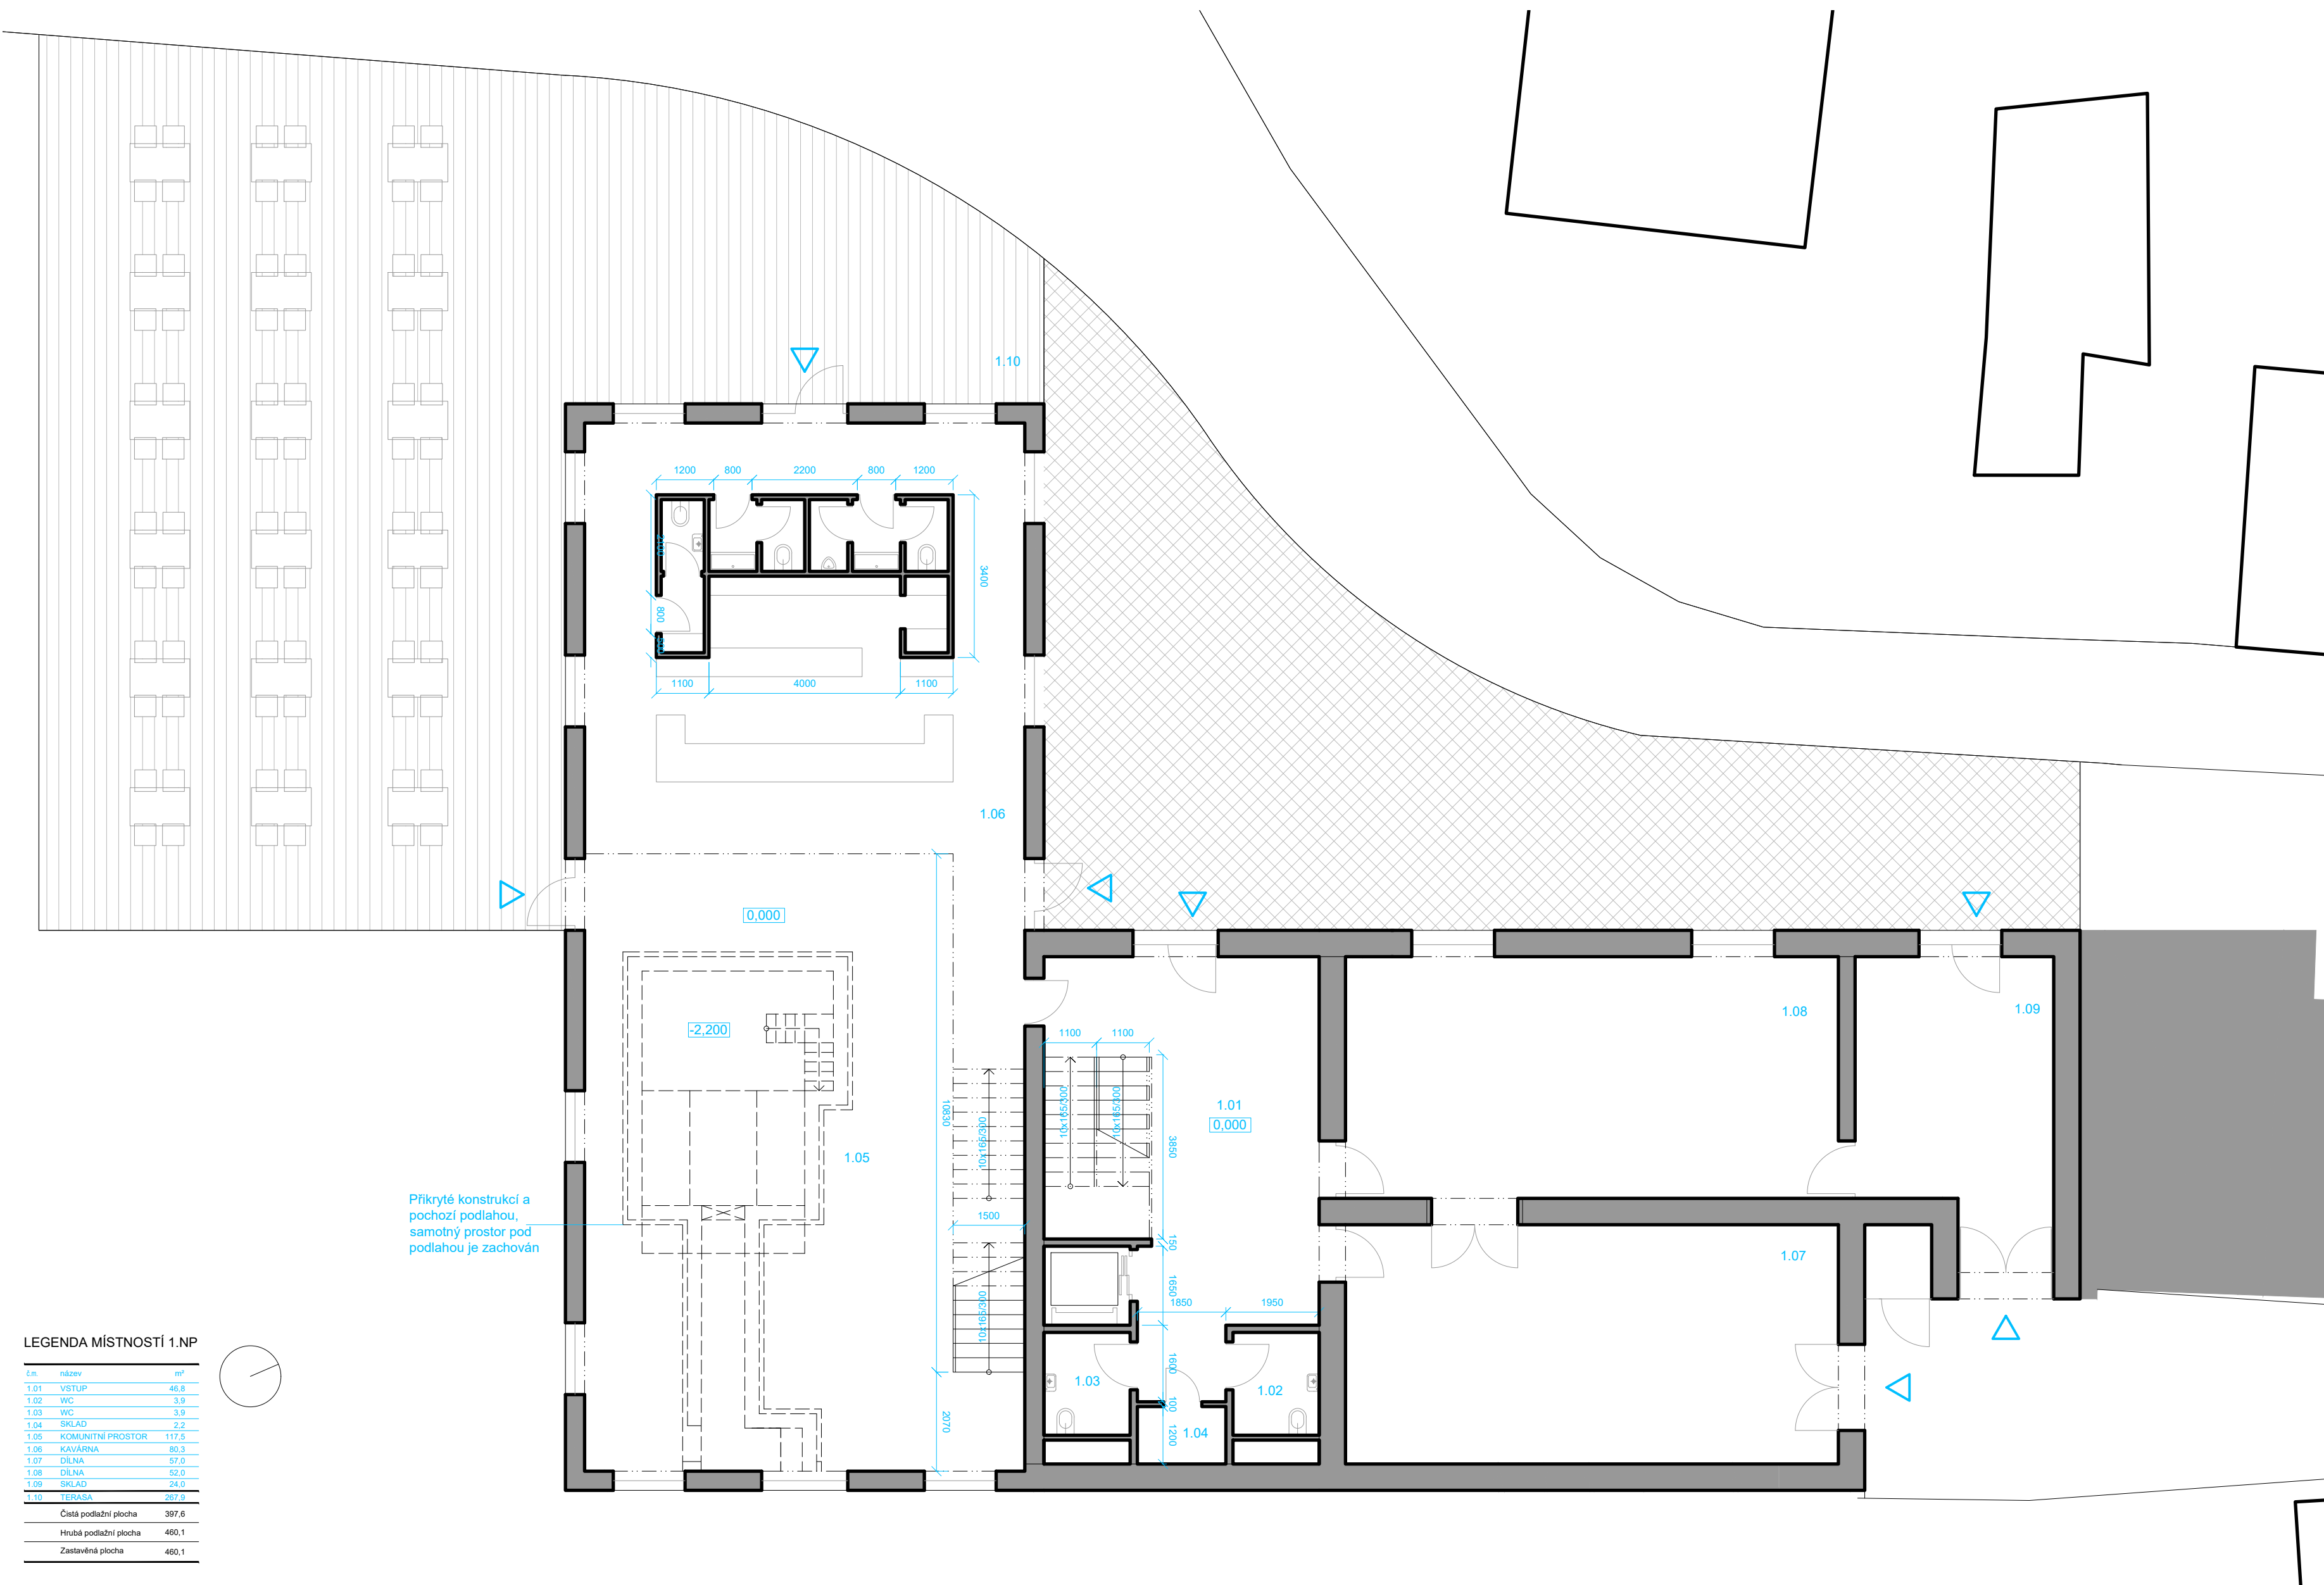

LEGENDA MÍSTNOSTÍ 1.NP

č.k.	název	m ²
1.01	VSTUP	46,8
1.02	WC	3,9
1.03	WC	3,9
1.04	SKLAD	2,2
1.05	KOMUNITNÍ PROSTOR	117,5
1.06	KAVARNA	80,3
1.07	DILNA	57,0
1.08	DILNA	52,0
1.09	SKLAD	24,0
1.10	TERASA	297,9
Čistá podlažní plocha		397,6
Hrubá podlažní plocha		460,1
Zastavěná plocha		460,1

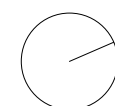

Přikryté konstrukci a pochozí podlahou, samotný prostor pod podlahou je zachován

REFUEL | refuel s.r.o.
Malenická 2, 148 00 Prague,
Czech republic, EU
www.refuelworks.com

číslo projektu **310**

název projektu **Sklárna**

lokace **Nábřeží 337 / 8, Žďár nad Sázavou 1,
GPS 49.5631964, 15.9371622**

investor **Město Žďár nad Sázavou**

autoři **Ing. arch. Zbyněk Ryska,
Ing. arch. Jan Skoupy, Ing. arch. Katarína
Poláková
Refuel s.r.o.**

stupeň projektu **STU**

Architektonická studie,
návrh stavby

HIP **Ing. arch. Zbyněk Rýška
+420 736 605 107
zbynek@refuel.cz**

© 2022 refuel s.r.o. Všechny práva vyhrazena
Dokumentace je chráněna autorským právem. Vytvoření kopie,
zveřejnění nebo poskytnutí třetím stranám je bez výslovného souhlasu
autora zakázáno.

část dokumentace **D.1**

Architektonicko - stavební

projektant části **Ing. arch. Katarína Poláková
katka@refuel.cz**

měřítko **1:100**

číslo paré

úroveň 0,000 m **482,88 m n. m.**

jednotky **Metrický systém**

Pokud není uvedeno jinak,
všechny rozměry jsou milimetry.


rev. **00**

název

číslo


**Půdorys 1.NP
navrhovaný stav**

**D.1.
02**

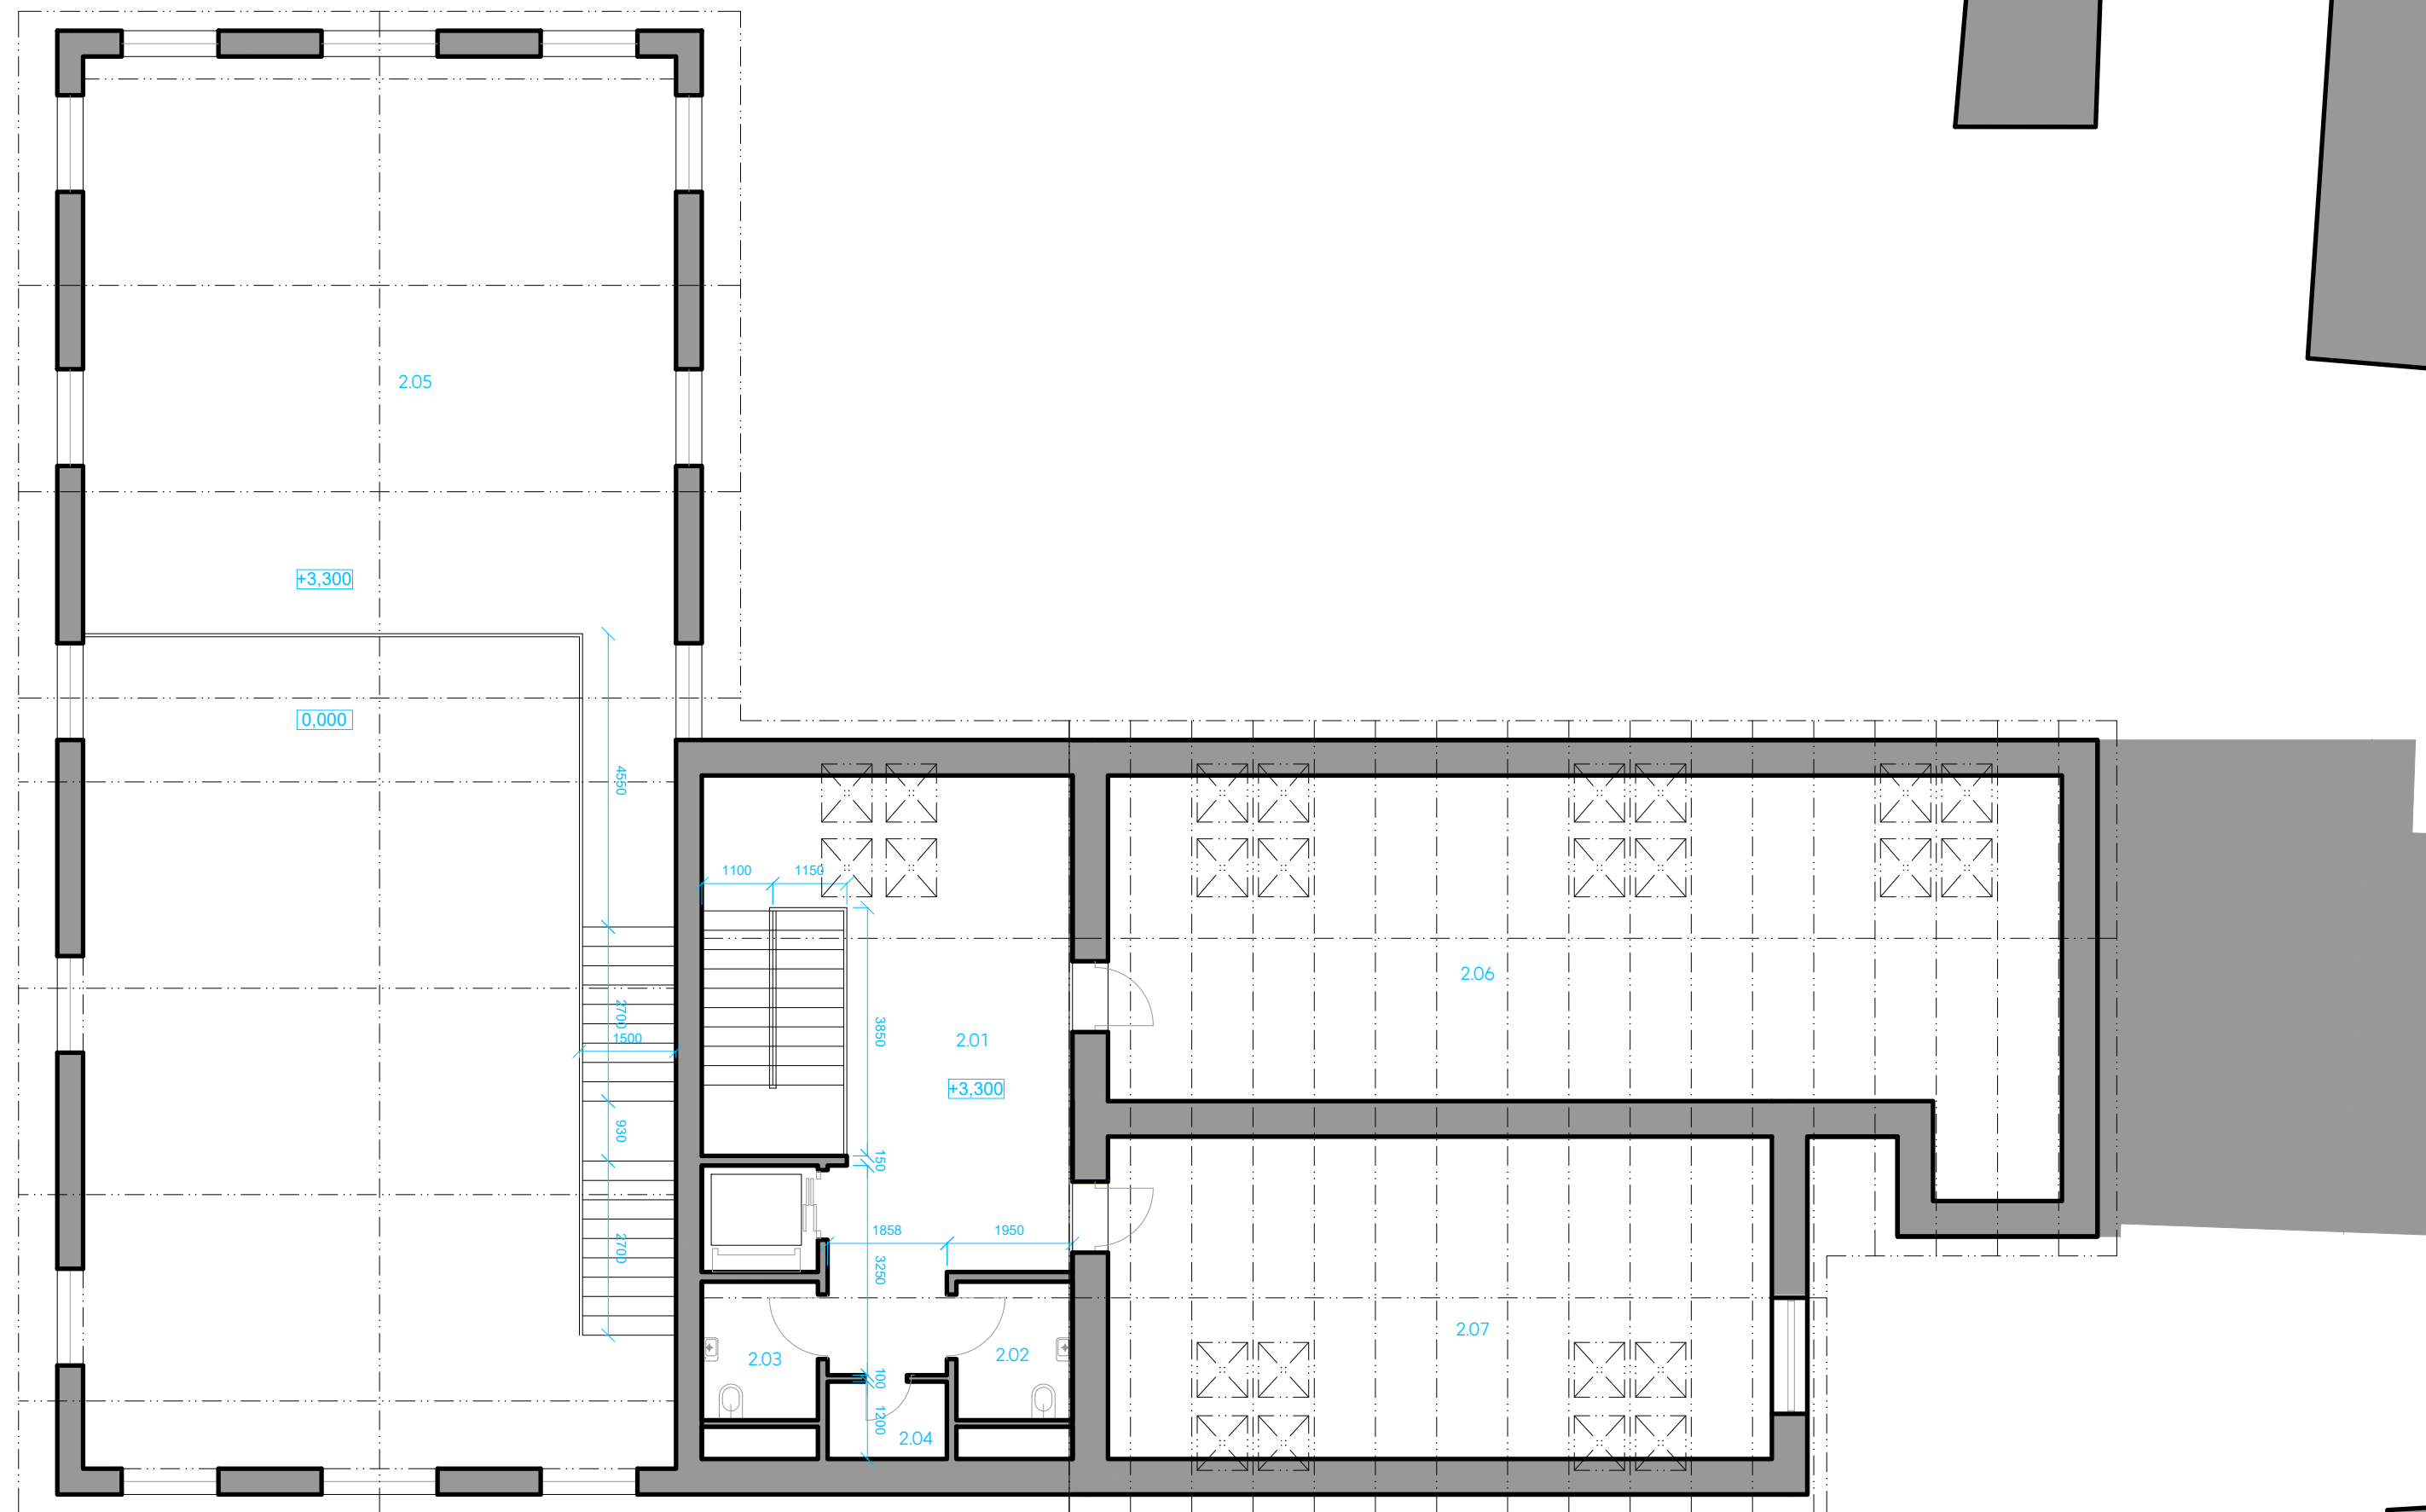

LEGENDA MÍSTNOSTÍ 2.NP

č.m.	název	m ²
2.01	VSTUP	46,8
2.02	WC	3,9
2.03	WC	3,9
2.04	SKLAD	2,2
2.05	GALERIE	99,1
2.06	DILNA	77,8
2.07	DILNA	51,0
Čistá podlažní plocha		284,7
Hrubá podlažní plocha		348,7
Zastavěná plocha		460,1

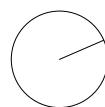

REFUEL | refuel s.r.o.
 Malenická 2, 148 00 Prague,
 Czech republic, EU
 www.refuelworks.com

číslo projektu **310**
 název projektu **Sklárna**
 lokace Nábřeží 337 / 8, Žďár nad Sázavou 1,
 GPS 49.5631964, 15.9371622

investor **Město Žďár nad Sázavou**

autoři Ing. arch. Zbyněk Rýška,
 Ing. arch. Jan Skoupy, Ing. arch. Katarína
 Poláková
 Refuel s.r.o.

stupeň projektu **STU**

Architektonická studie,
 návrh stavby

HIP Ing. arch. Zbyněk Rýška
 +420 736 605 107
 zbynek@refuel.cz

© 2022 refuel s.r.o. Všechny práva vyhrazena
 Dokumentace je chráněna autorským právem. Vytvoření kopie,
 zveřejnění nebo poskytnutí třetím stranám je bez výslovného souhlasu
 autora zakázáno.

část dokumentace **D.1**
 Architektonicko - stavební

projektant části Ing. arch. Katarína Poláková
 katka@refuel.cz

měřítko 1:100 číslo paré

úroveň 0,000 m 482,88 m n. m.

jednotky **Metrický systém**
Pokud není uvedeno jinak,
 všechny rozměry jsou milimetry.

rev. **00**


název **Půdorys 2.NP
 navrhovaný stav**

číslo **D.1.
 03**

Řez 1-1



Řez 2-2

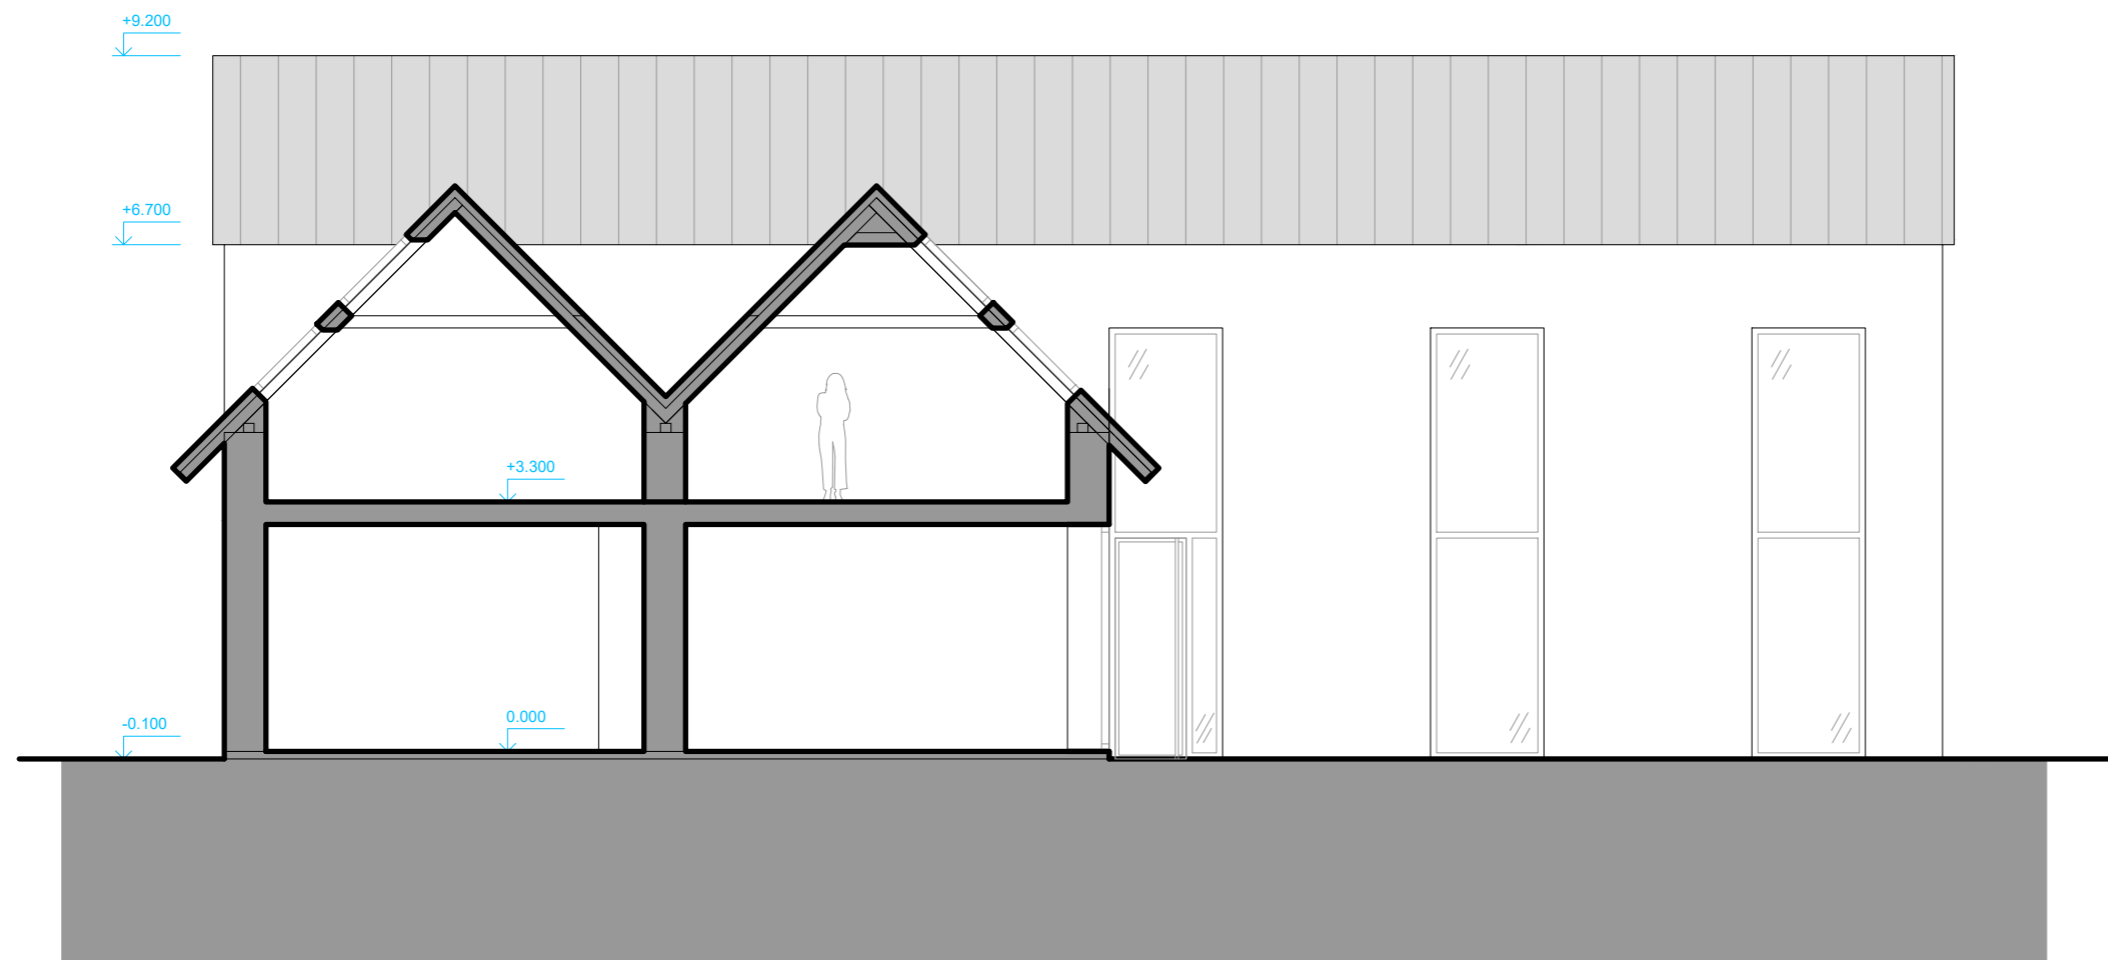

REFUEL

refuel s.r.o
Malenická 2, 148 00 Prague,
Czech republic, EU
www.refuelworks.com

číslo projektu **310**

název projektu **Sklárna**

lokace Nábřežní 337 / 8, Žďár nad Sázavou 1,
GPS 49.5631964, 15.9371622

investor **Město Žďár nad Sázavou**

autoři Ing. arch. Zbyněk Ryska,
Ing. arch. Jan Skoupy, Ing. arch. Katarína
Poláková
Refuel s.r.o.

stupeň projektu **STU**

Architektonická studie,
návrh stavby

HIP Ing. arch. Zbyněk Ryska
+420 736 605 107
zbynek@refuel.cz

© 2022 refuel s.r.o. Všechny práva vyhrazena
Dokumentace je chráněna autorským právem. Vytvoření kopie,
zveřejnění nebo poskytnutí třetím stranám je bez výslovného souhlasu
autora zakázáno.

část dokumentace **D.1**
Architektonicko - stavební

projektant části Ing. arch. Katarína Poláková
katka@refuel.cz


měřítko 1:100 číslo paré

úroveň 0,000 m 482,88 m n. m.

jednotky **Metrický system**
Pokud není uvedeno jinak,
všechny rozměry jsou **milimetry**. rev. **00**

název **Řezy
navrhovaný stav** číslo **D.1.
04**

Řez 3-3

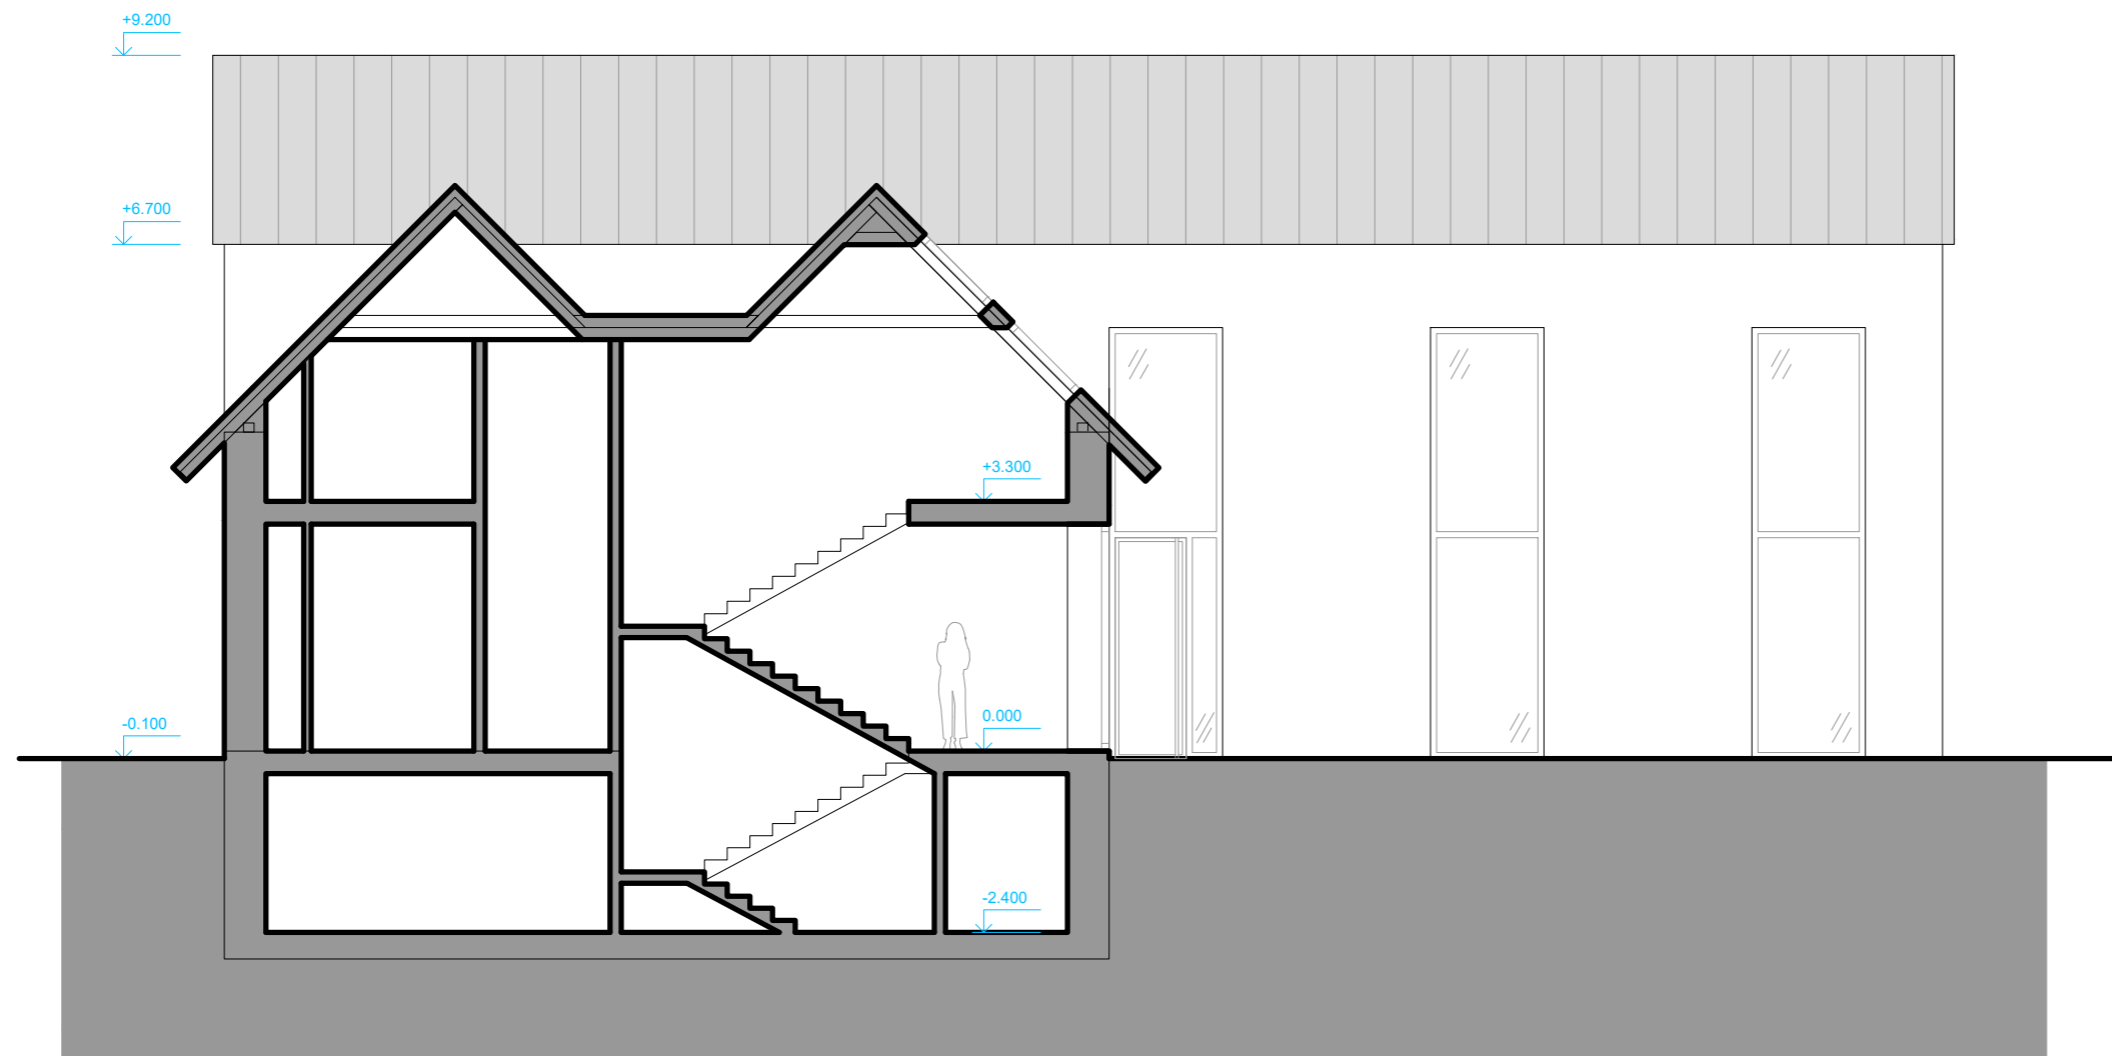

REFUEL | refuel s.r.o.
Malenická 2, 148 00 Prague,
Czech republic, EU
www.refuelworks.com

číslo projektu **310**

název projektu **Sklárna**

lokace **Nábřeží 337 / 8, Žďár nad Sázavou 1,
GPS 49.5631964, 15.9371622**

investor **Město Žďár nad Sázavou**

autoři **Ing. arch. Zbyněk Ryska,
Ing. arch. Jan Skoupy, Ing. arch. Katarína
Poláková
Refuel s.r.o.**

stupeň
projektu **STU**

Architektonická studie,
návrh stavby

HIP **Ing. arch. Zbyněk Ryska
+420 736 605 107
zbynek@refuel.cz**

© 2022 refuel s.r.o. Všechny práva vyhrazena
Dokumentace je chráněna autorským právem. Vytvoření kopie,
zveřejnění nebo poskytnutí třetím stranám je bez výslovného souhlasu
autora zakázáno.

část
dokumentace **D.1**
Architektonicko - stavební

projektant části **Ing. arch. Katarína Poláková
katka@refuel.cz**

měřítko **1:100** číslo paré

úroveň 0,000 m **482,88 m n. m.**


jednotky **Metrický system**
Pokud není uvedeno jinak,
všechny rozměry jsou **milimetry**.

rev. **00**


název **Řezy
navrhovaný stav**

číslo **D.1.
05**

Pohled jihovýchodní

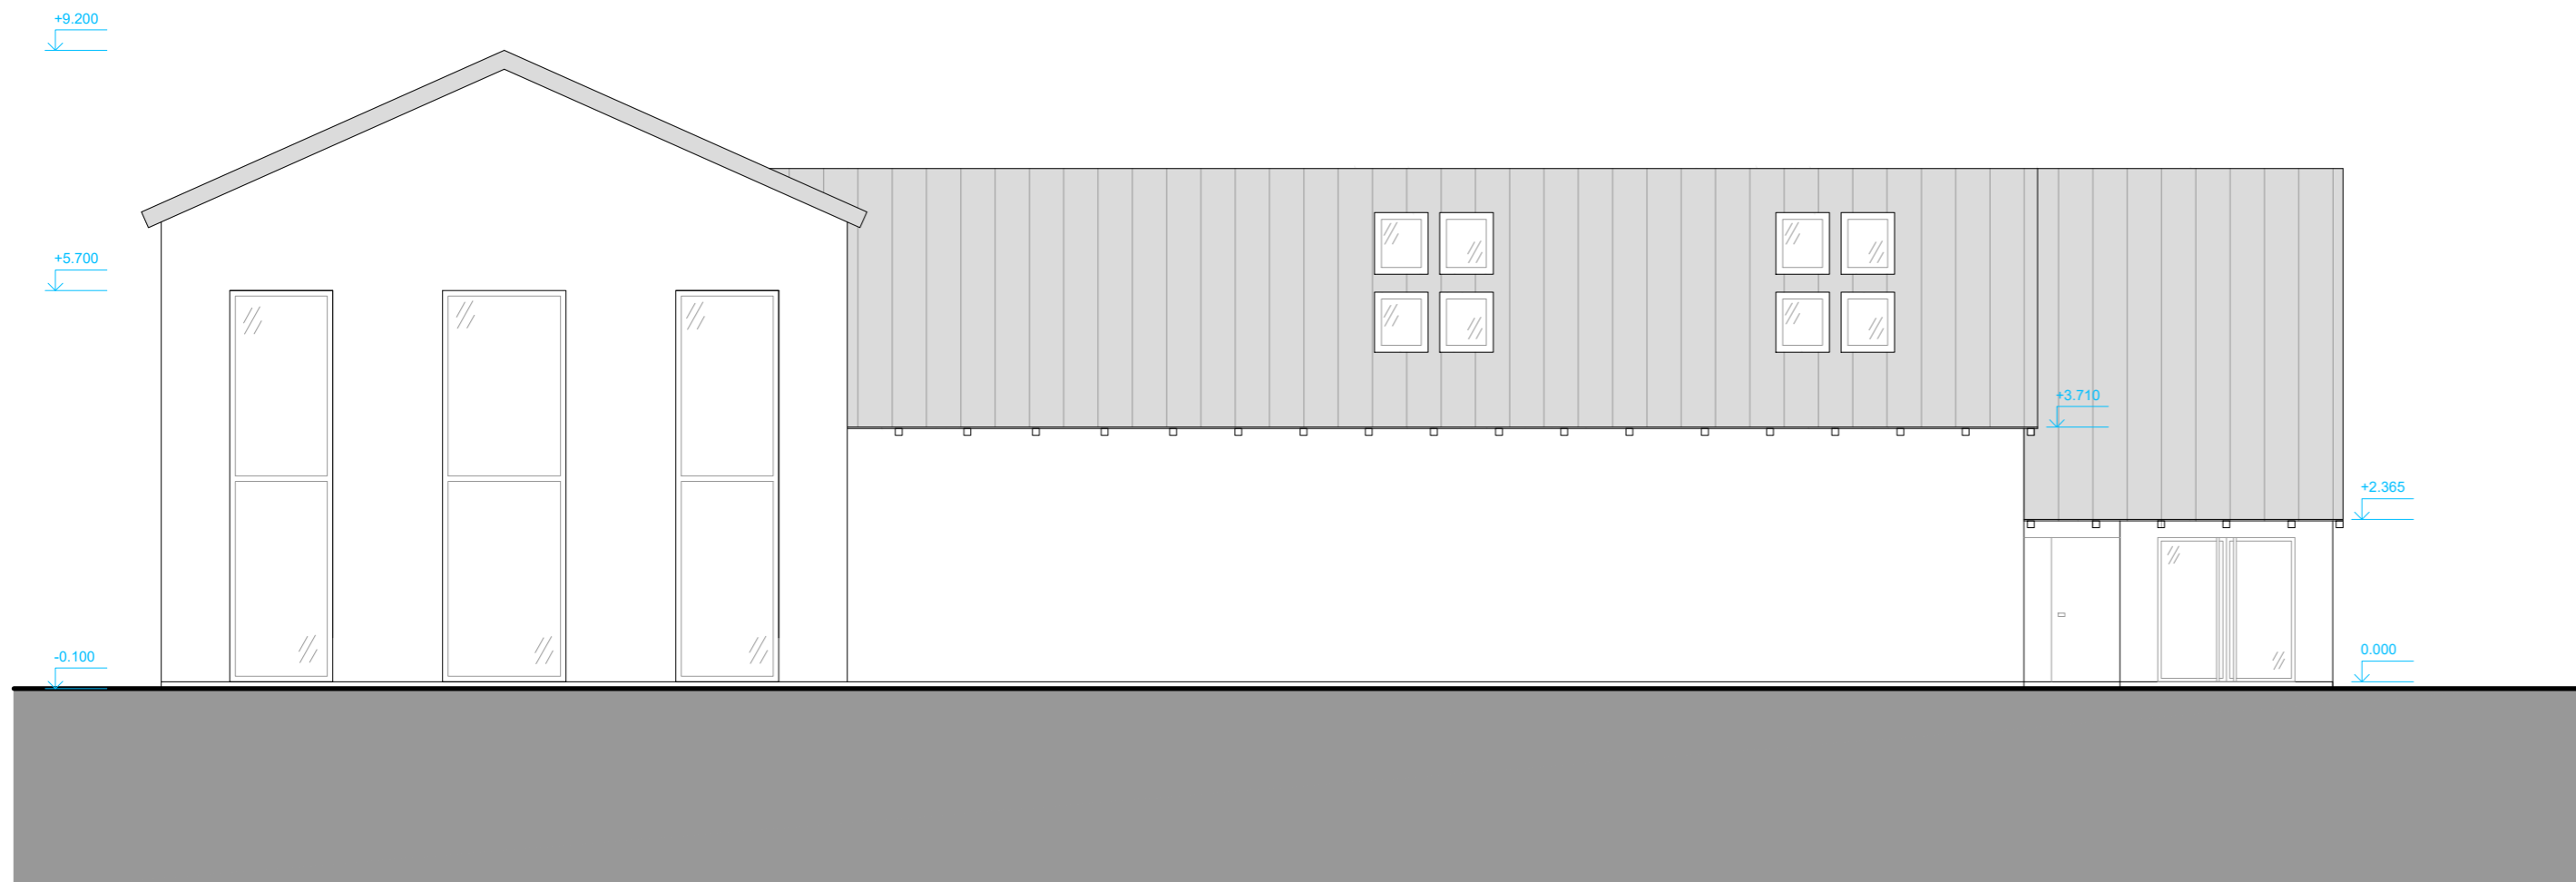

Pohled severozápadní

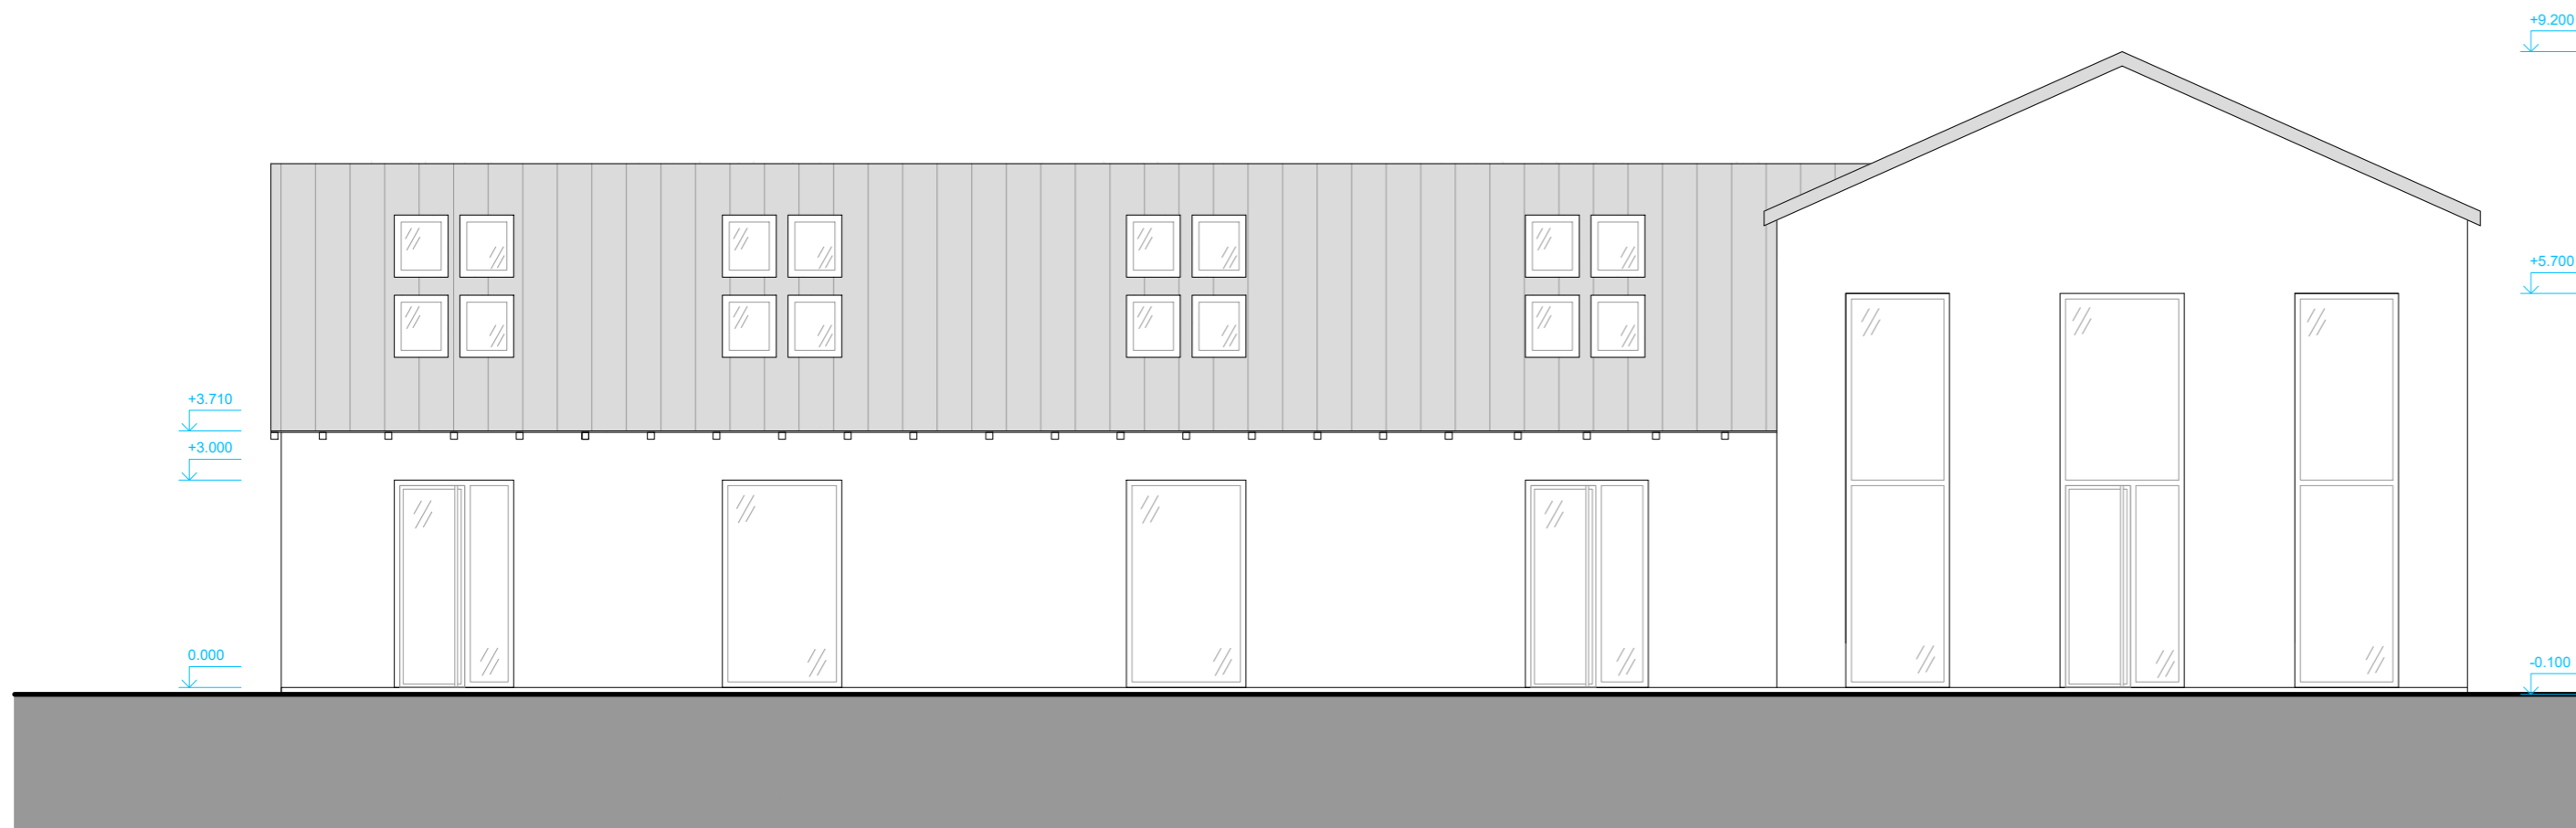

REFUEL

refuel s.r.o
Malenická 2, 148 00 Prague,
Czech republic, EU
www.refuelworks.com

číslo projektu **310**

název projektu **Sklárna**

lokace Nábřežní 337 / 8, Žďár nad Sázavou 1,
GPS 49.5631964, 15.9371622

investor **Město Žďár nad Sázavou**

autoři Ing. arch. Zbyněk Ryska,
Ing. arch. Jan Skoupy, Ing. arch. Katarína
Poláková
Refuel s.r.o.

stupeň projektu **STU**

Architektonická studie,
návrh stavby

HIP Ing. arch. Zbyněk Ryska
+420 736 605 107
zbynek@refuel.cz

© 2022 refuel s.r.o. Všechny práva vyhrazena
Dokumentace je chráněna autorským právem. Vytvoření kopie,
zveřejnění nebo poskytnutí třetím stranám je bez výslovného souhlasu
autora zakázáno.

část dokumentace **D.1**
Architektonicko - stavební

projektant části Ing. arch. Katarína Poláková
katka@refuel.cz

měřítko 1:100 číslo paré

úroveň 0,000 m 482,88 m n. m.


jednotky **Metrický system**
Pokud není uvedeno jinak,
všechny rozměry jsou **milimetry**. rev. **00**

název číslo


**Pohledy
navrhovaný stav**

**D.1.
06**

Pohled severovýchodní

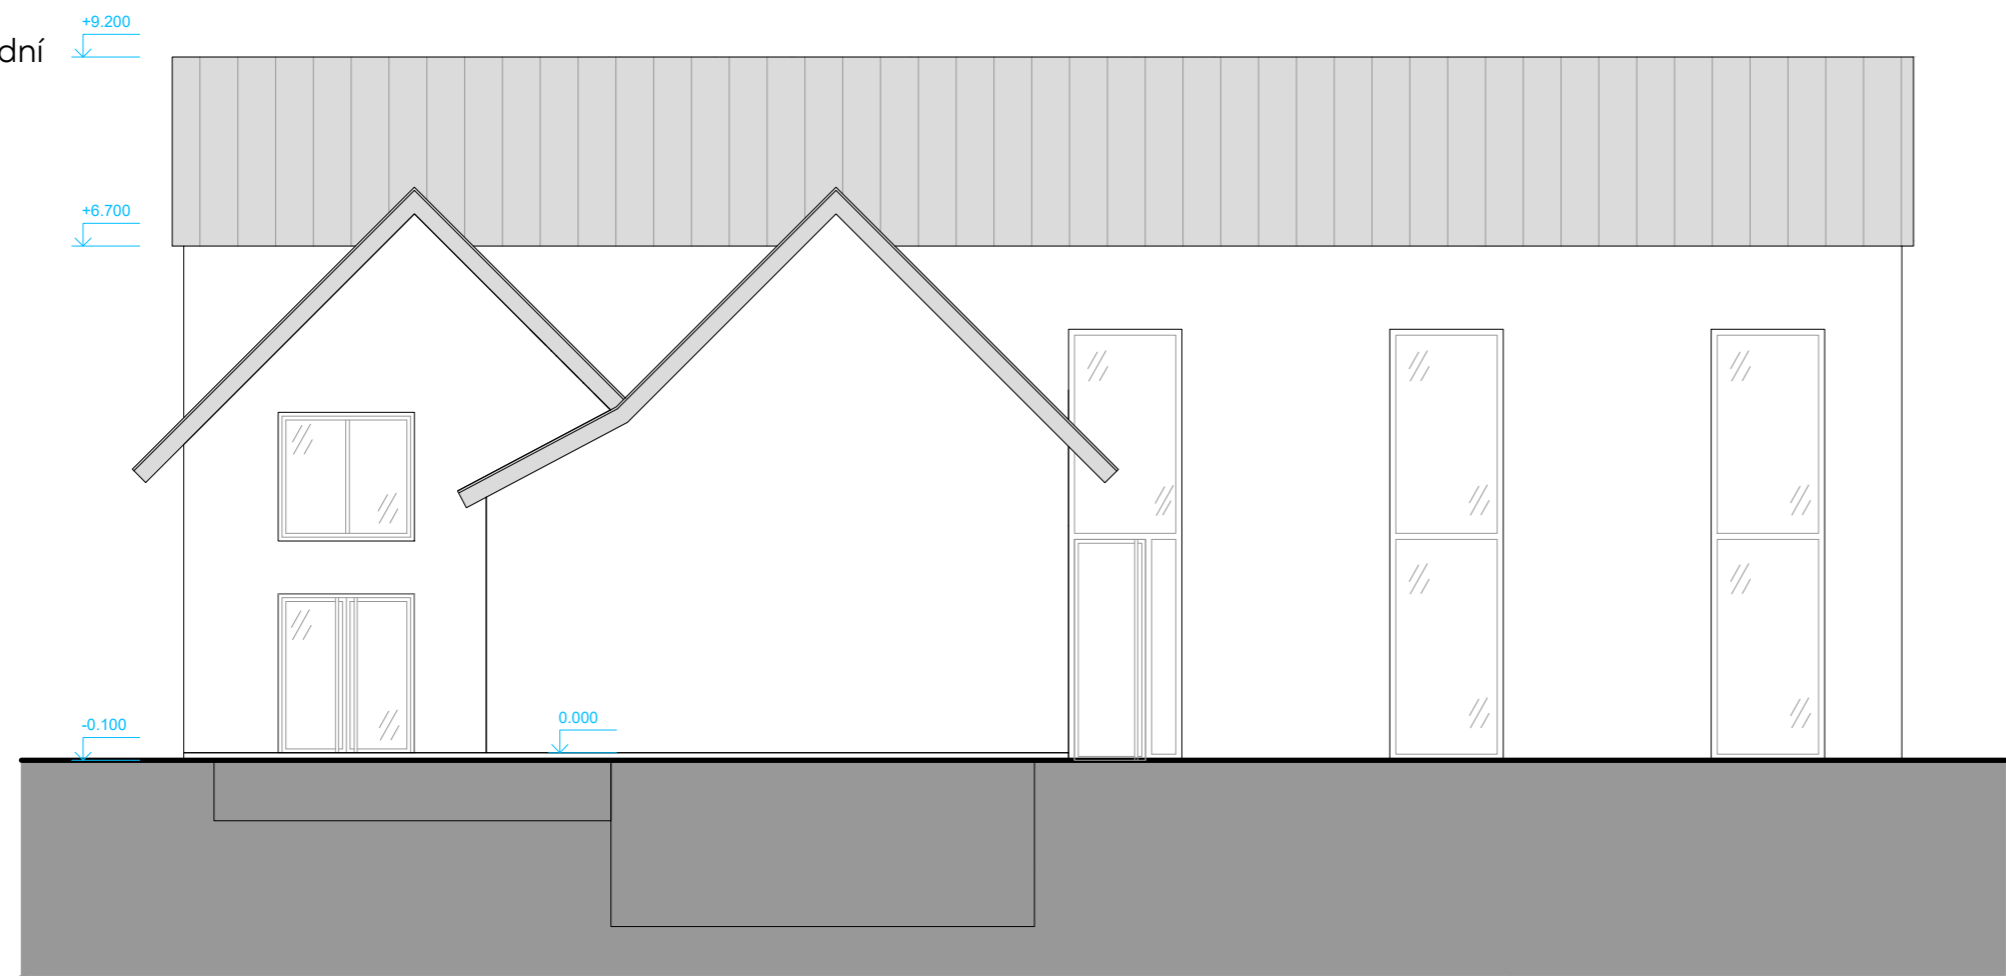

Pohled jihozápadní

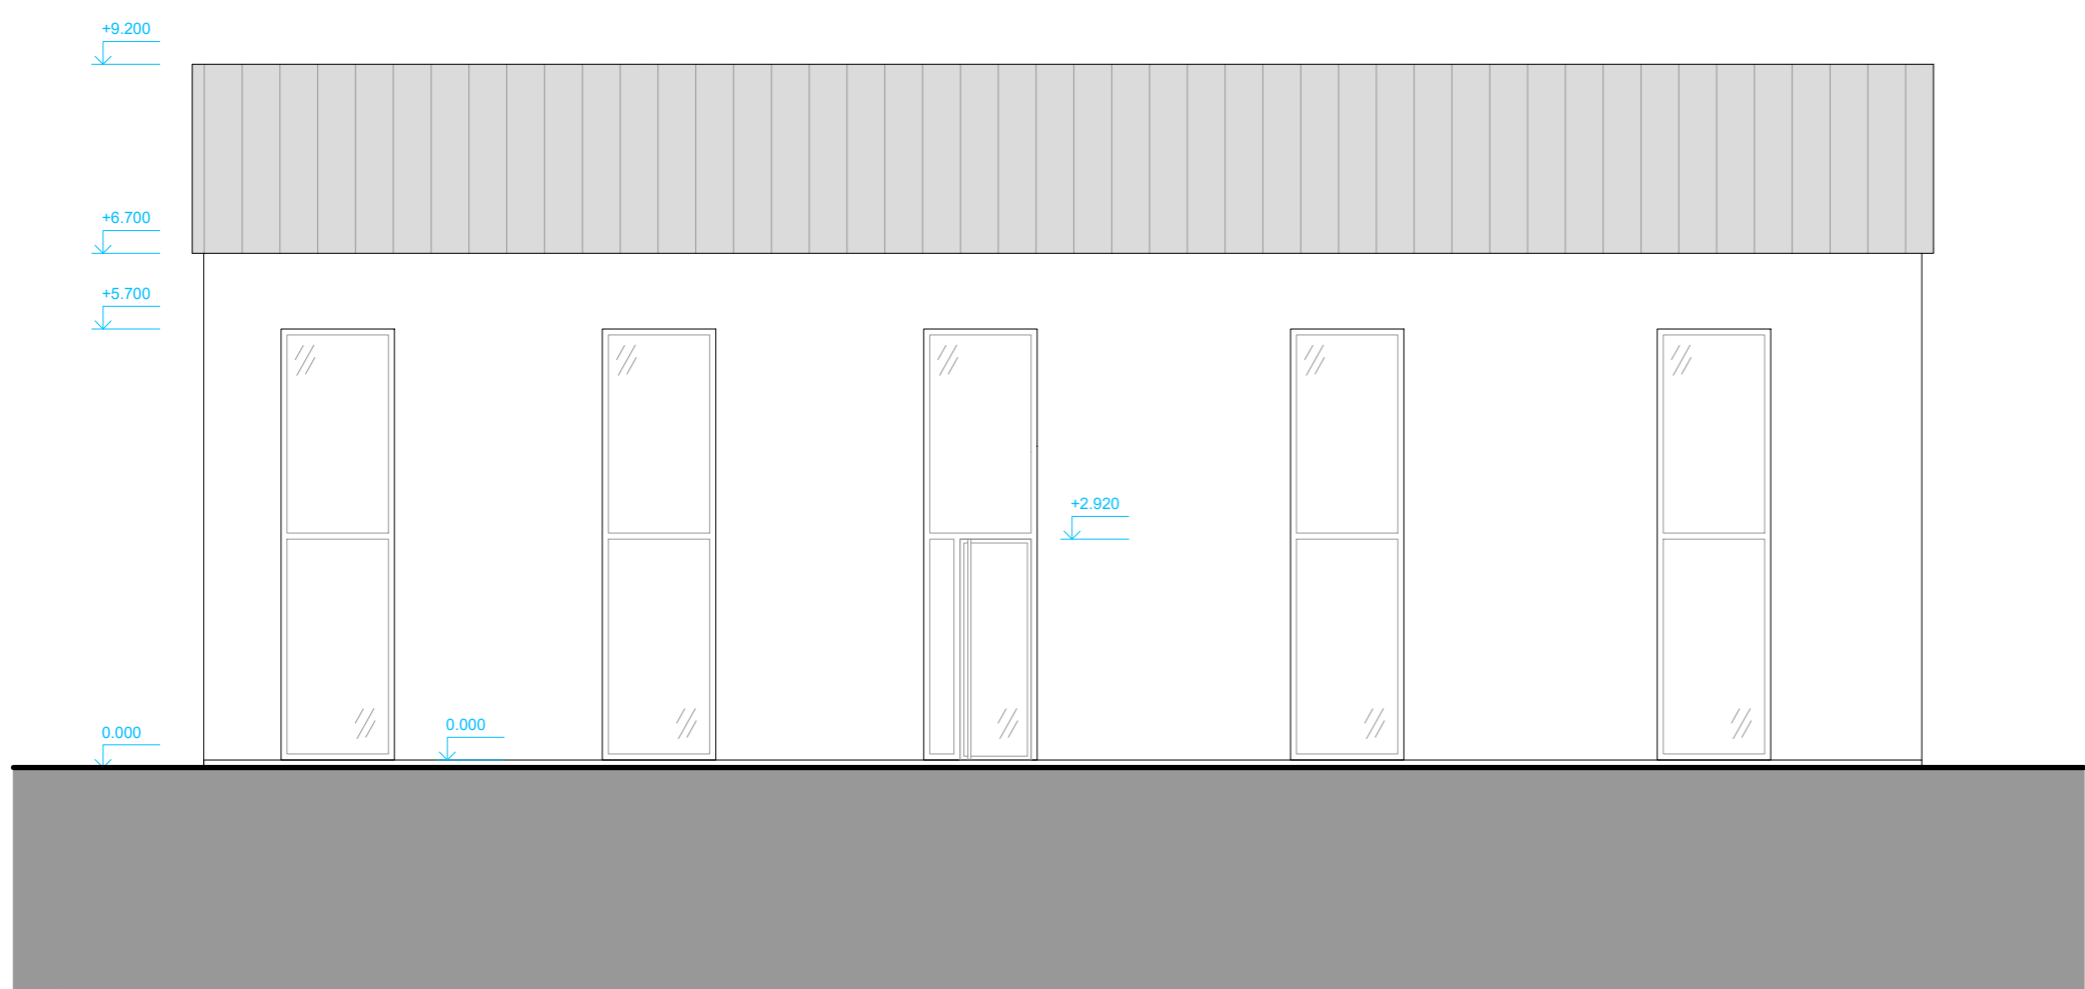

REFUEL

refuel s.r.o
Malenická 2, 148 00 Prague,
Czech republic, EU
www.refuelworks.com

číslo projektu **310**

název projektu **Sklárna**

lokace **Nábřeží 337 / 8, Žďár nad Sázavou 1,
GPS 49.5631964, 15.9371622**

investor **Město Žďár nad Sázavou**

autoři **Ing. arch. Zbyněk Ryska,
Ing. arch. Jan Skoupy, Ing. arch. Katarína
Poláková
Refuel s.r.o.**

stupeň projektu **STU**

Architektonická studie,
návrh stavby

HIP **Ing. arch. Zbyněk Ryska
+420 736 605 107
zbynek@refuel.cz**

© 2022 refuel s.r.o. Všechny práva vyhrazena
Dokumentace je chráněna autorským právem. Vytvoření kopie,
zveřejnění nebo poskytnutí třetím stranám je bez výslovného souhlasu
autora zakázáno.

část dokumentace **D.1**

Architektonicko - stavební

projektant části **Ing. arch. Katarína Poláková
katka@refuel.cz**

měřítko **1:100** číslo paré

úroveň 0,000 m **482,88 m n. m.**

jednotky **Metrický system**
Pokud není uvedeno jinak,
všechny rozměry jsou milimetry. rev. **00**

název **Pohledy
navrhovaný stav** číslo **D.1.
07**