



LUČINY

ŽĎÁR NAD SÁZAVOU

RE
FU
EL

Bytové domy

2 × 4 NP
3 × 5 NP
92 bytů
HPP celkem: 7329 m²

Rodinné domy

3 × 2 NP
HPP domu: 228 m²
HPP celkem: 684 m²

Řadové domy

20 × 2 NP
HPP domu: 216 m²
HPP celkem: 4320 m²

Vize dalšího
zastavění


Pochozí
střecha
garáží


Vjezd do garáží
(44 stání)

20 stání na terénu

Jamská

Horní rybník

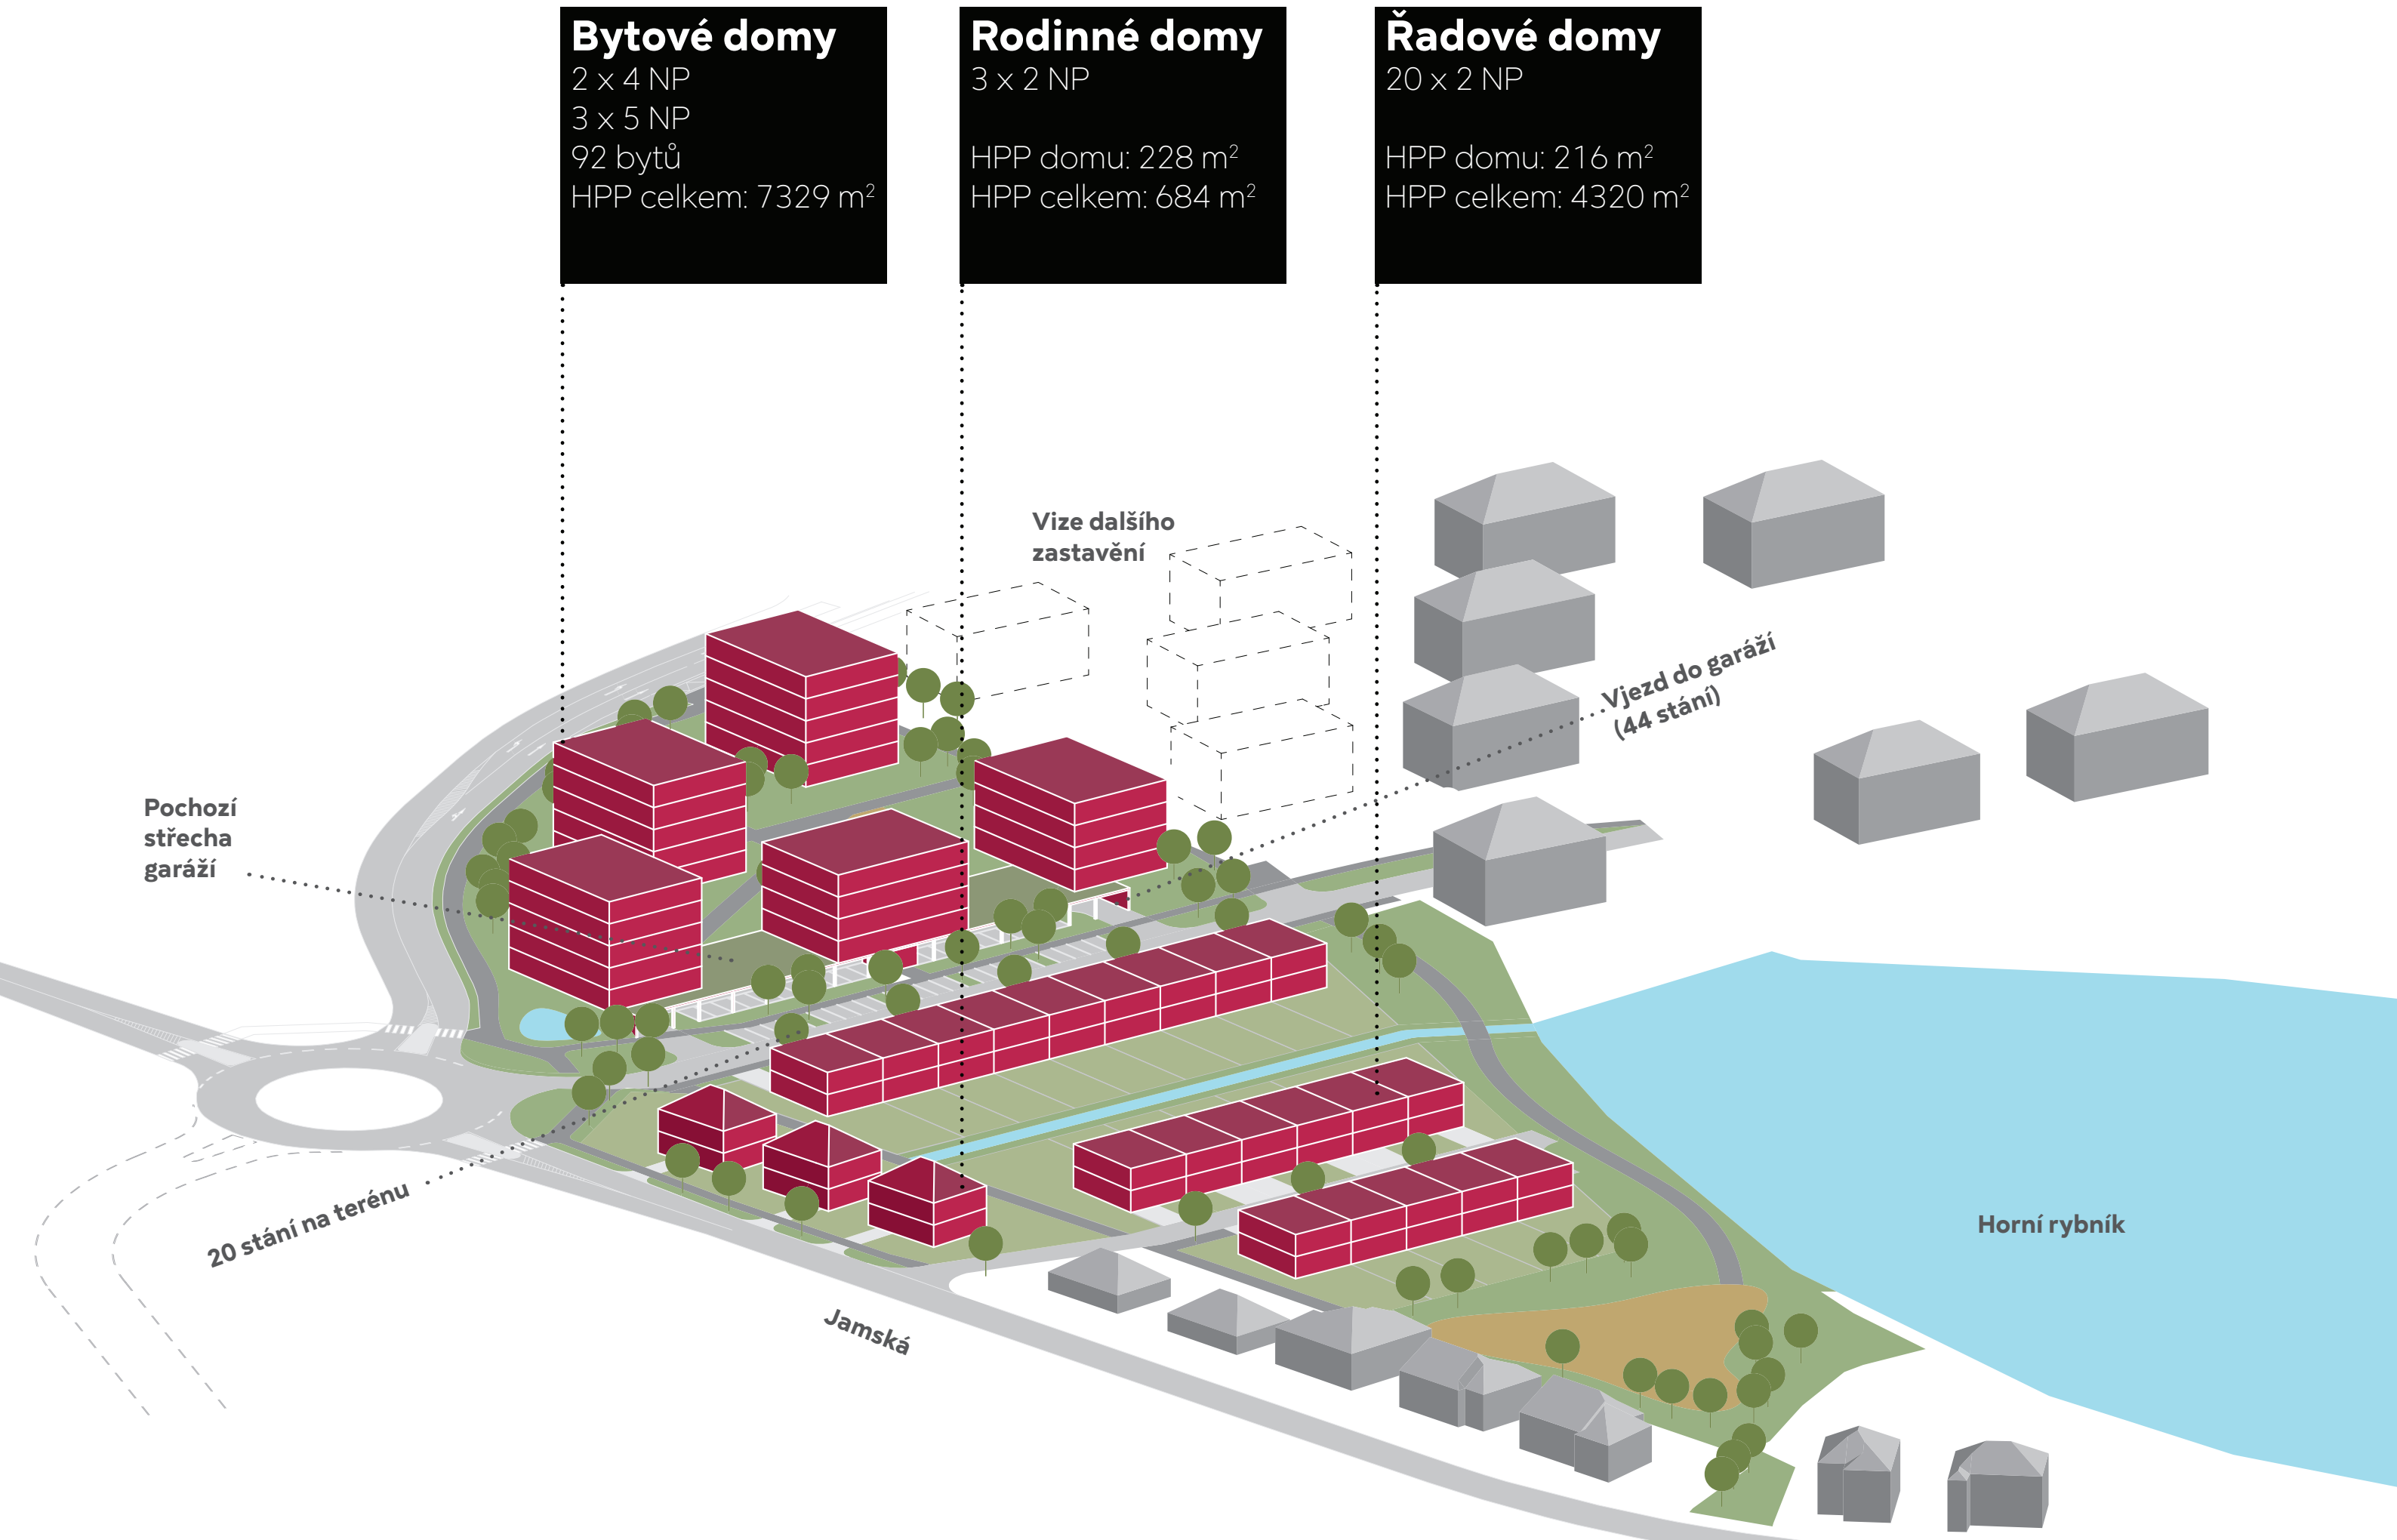

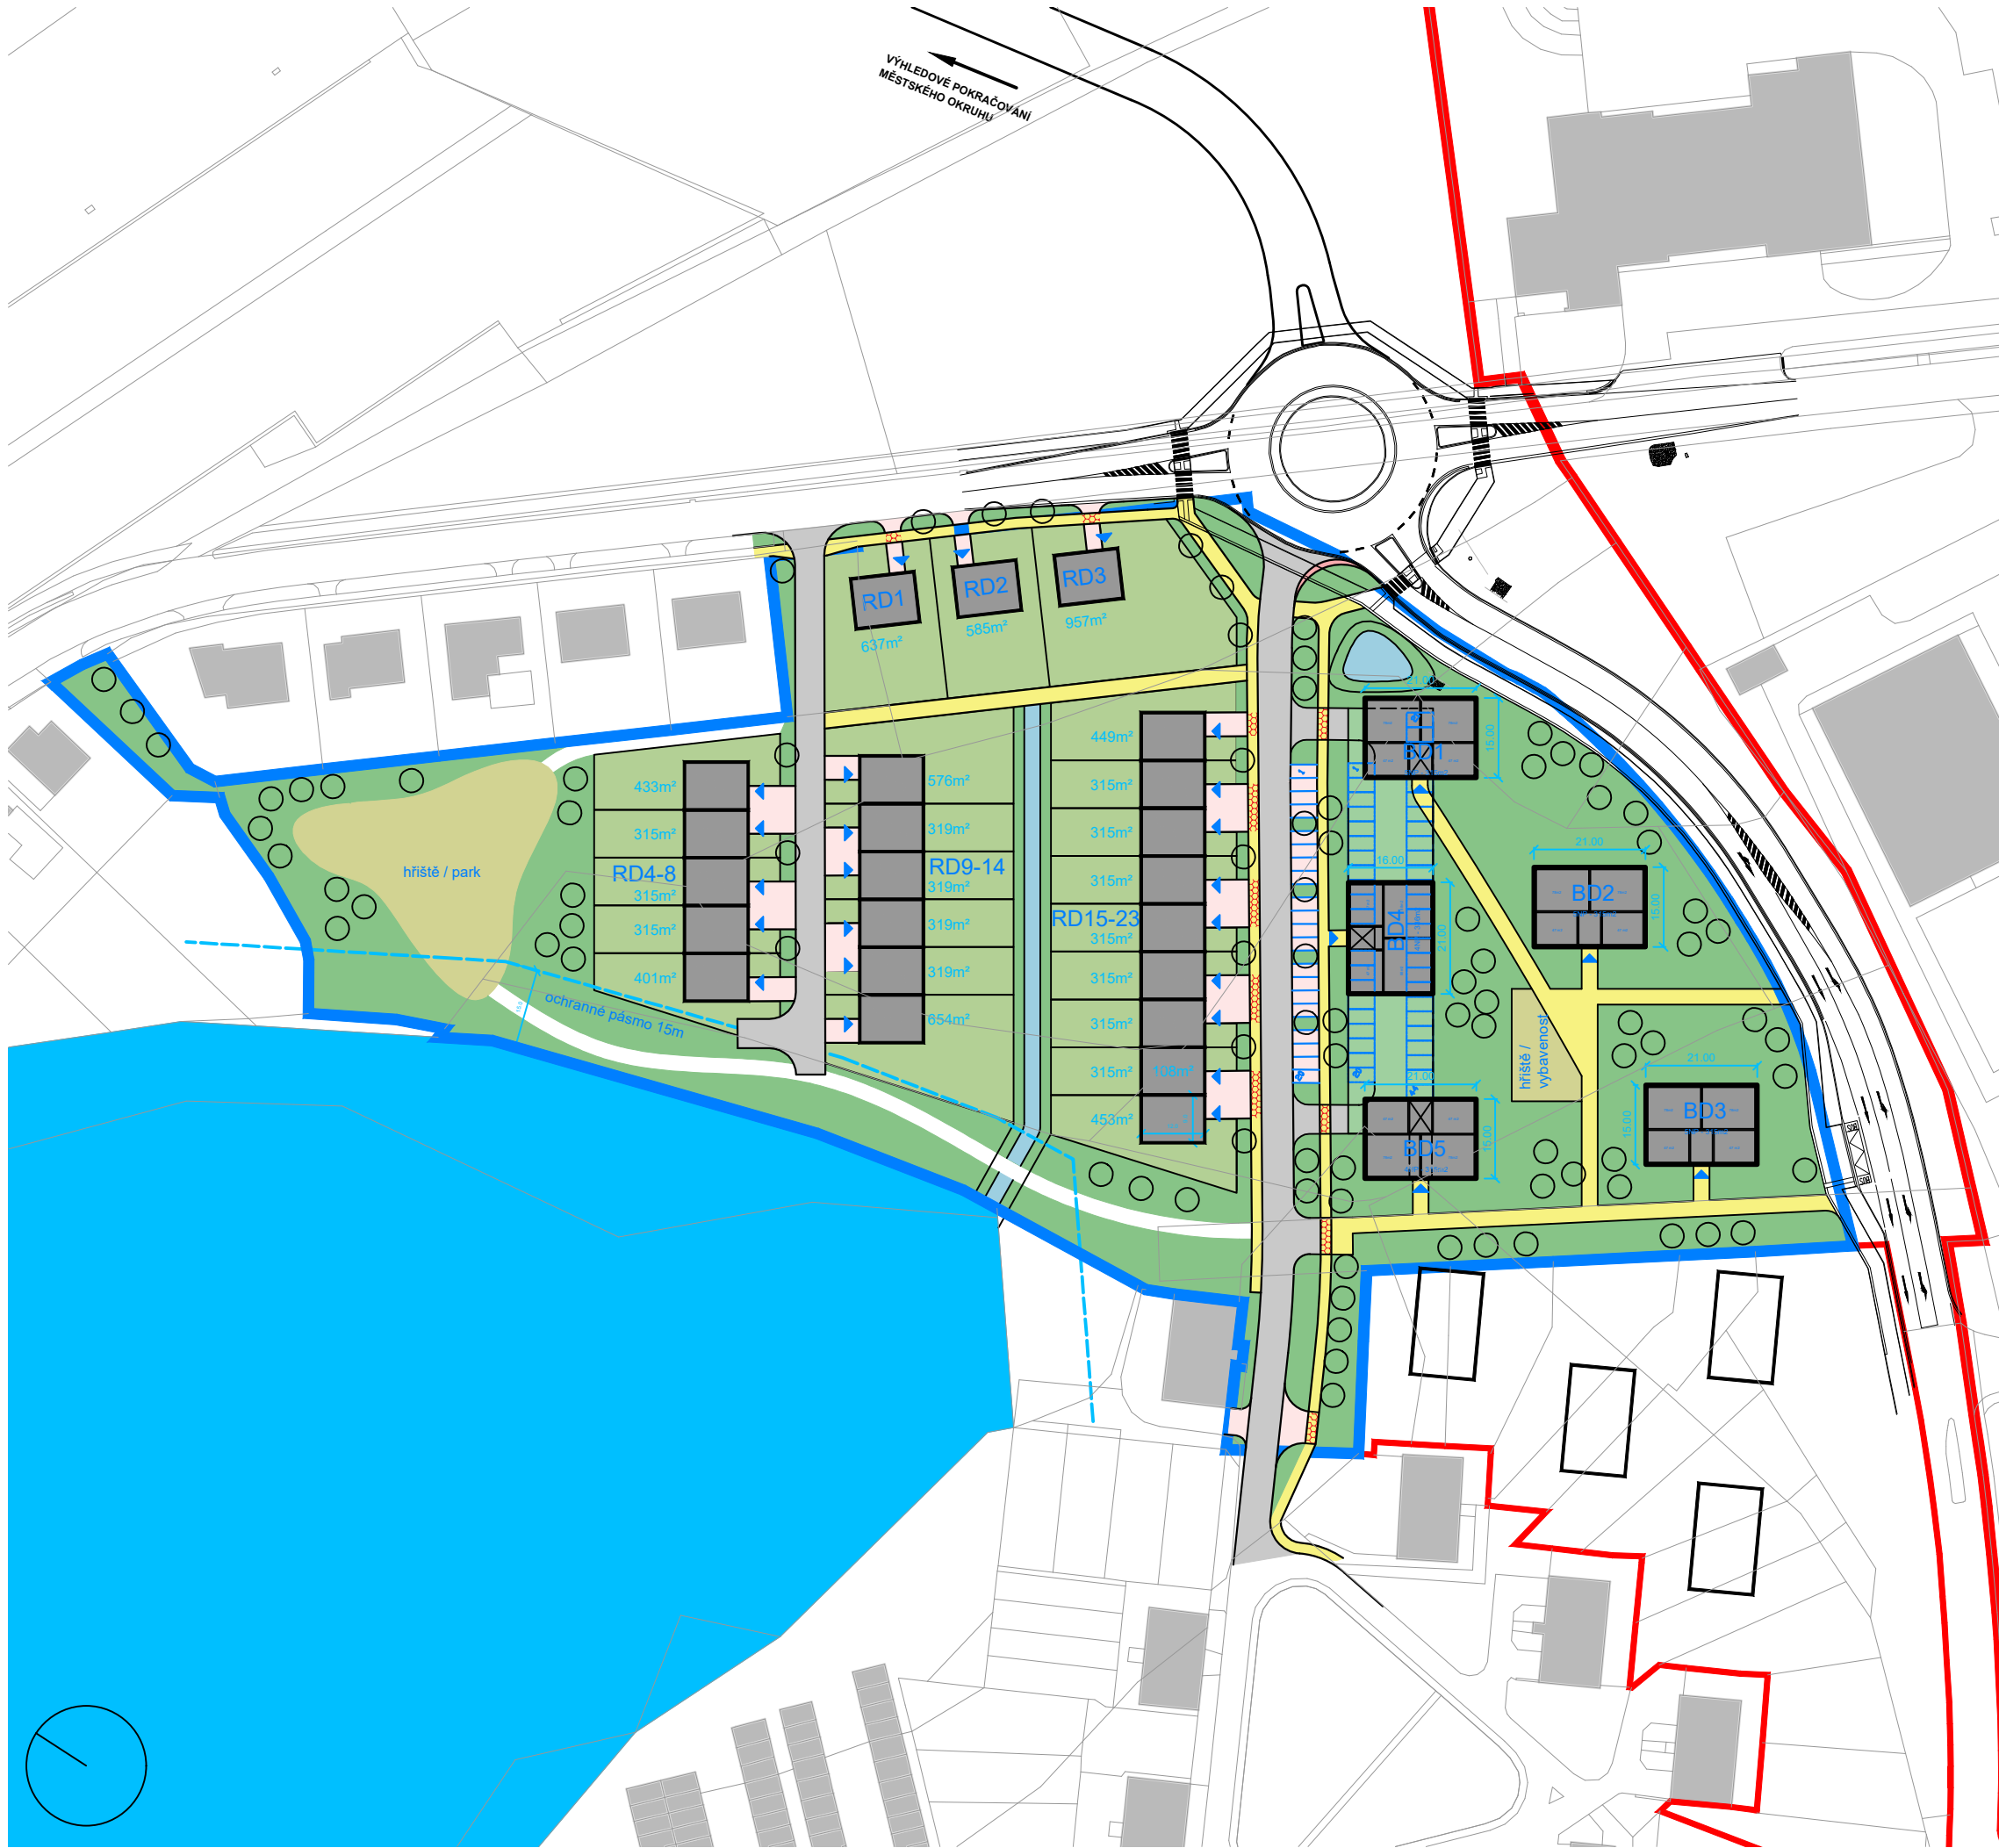

RE
FU
EL

Refuel s.r.o
Malenická 2, 148 00 Prague,
Czech republic, EU
www.refuelworks.com

číslo projektu 361

název projektu ÚS Lučiny

lokace k.ú. Město Žďár, pozemky 5331, 5333/1, 5334/1, 5334/2, 5335, 5336, 5337, 5338, 5339, 5340, 5342/1, 5342/2, 5343, 5345, 5346, 5347, 5586

investor Město Žďár nad Sázavou
Žižkova 227/1, 591 01 Žďár nad Sázavou

autoři Ing. arch. Zbynek Ryska,
Ing. arch. Jan Skoupy, Refuel s.r.o.

stupeň projektu
STU
Územní studie

HIP Ing. arch. Zbyněk Ryška
ČKA 04385
zbynek@refuel.cz

© 2024 Refuel s.r.o. Všechny práva vyhrazena
Dokumentace je chráněna autorským právem. Vytvoření kopie,
zveřejnění nebo poskytnutí třetím stranám je bez výslovného souhlasu
autora zakázáno.

část dokumentace
C.
Situace

projektant části Bc. Pavel Konopka
pavel@refuel.cz

měřítko 1:1250

číslo paré

úroveň 0,000 m

jednotky Metrický system
Pokud není uvedeno jinak,
všechny rozměry jsou v metrech.


rev. 01

název

číslo

Situace

C.
01

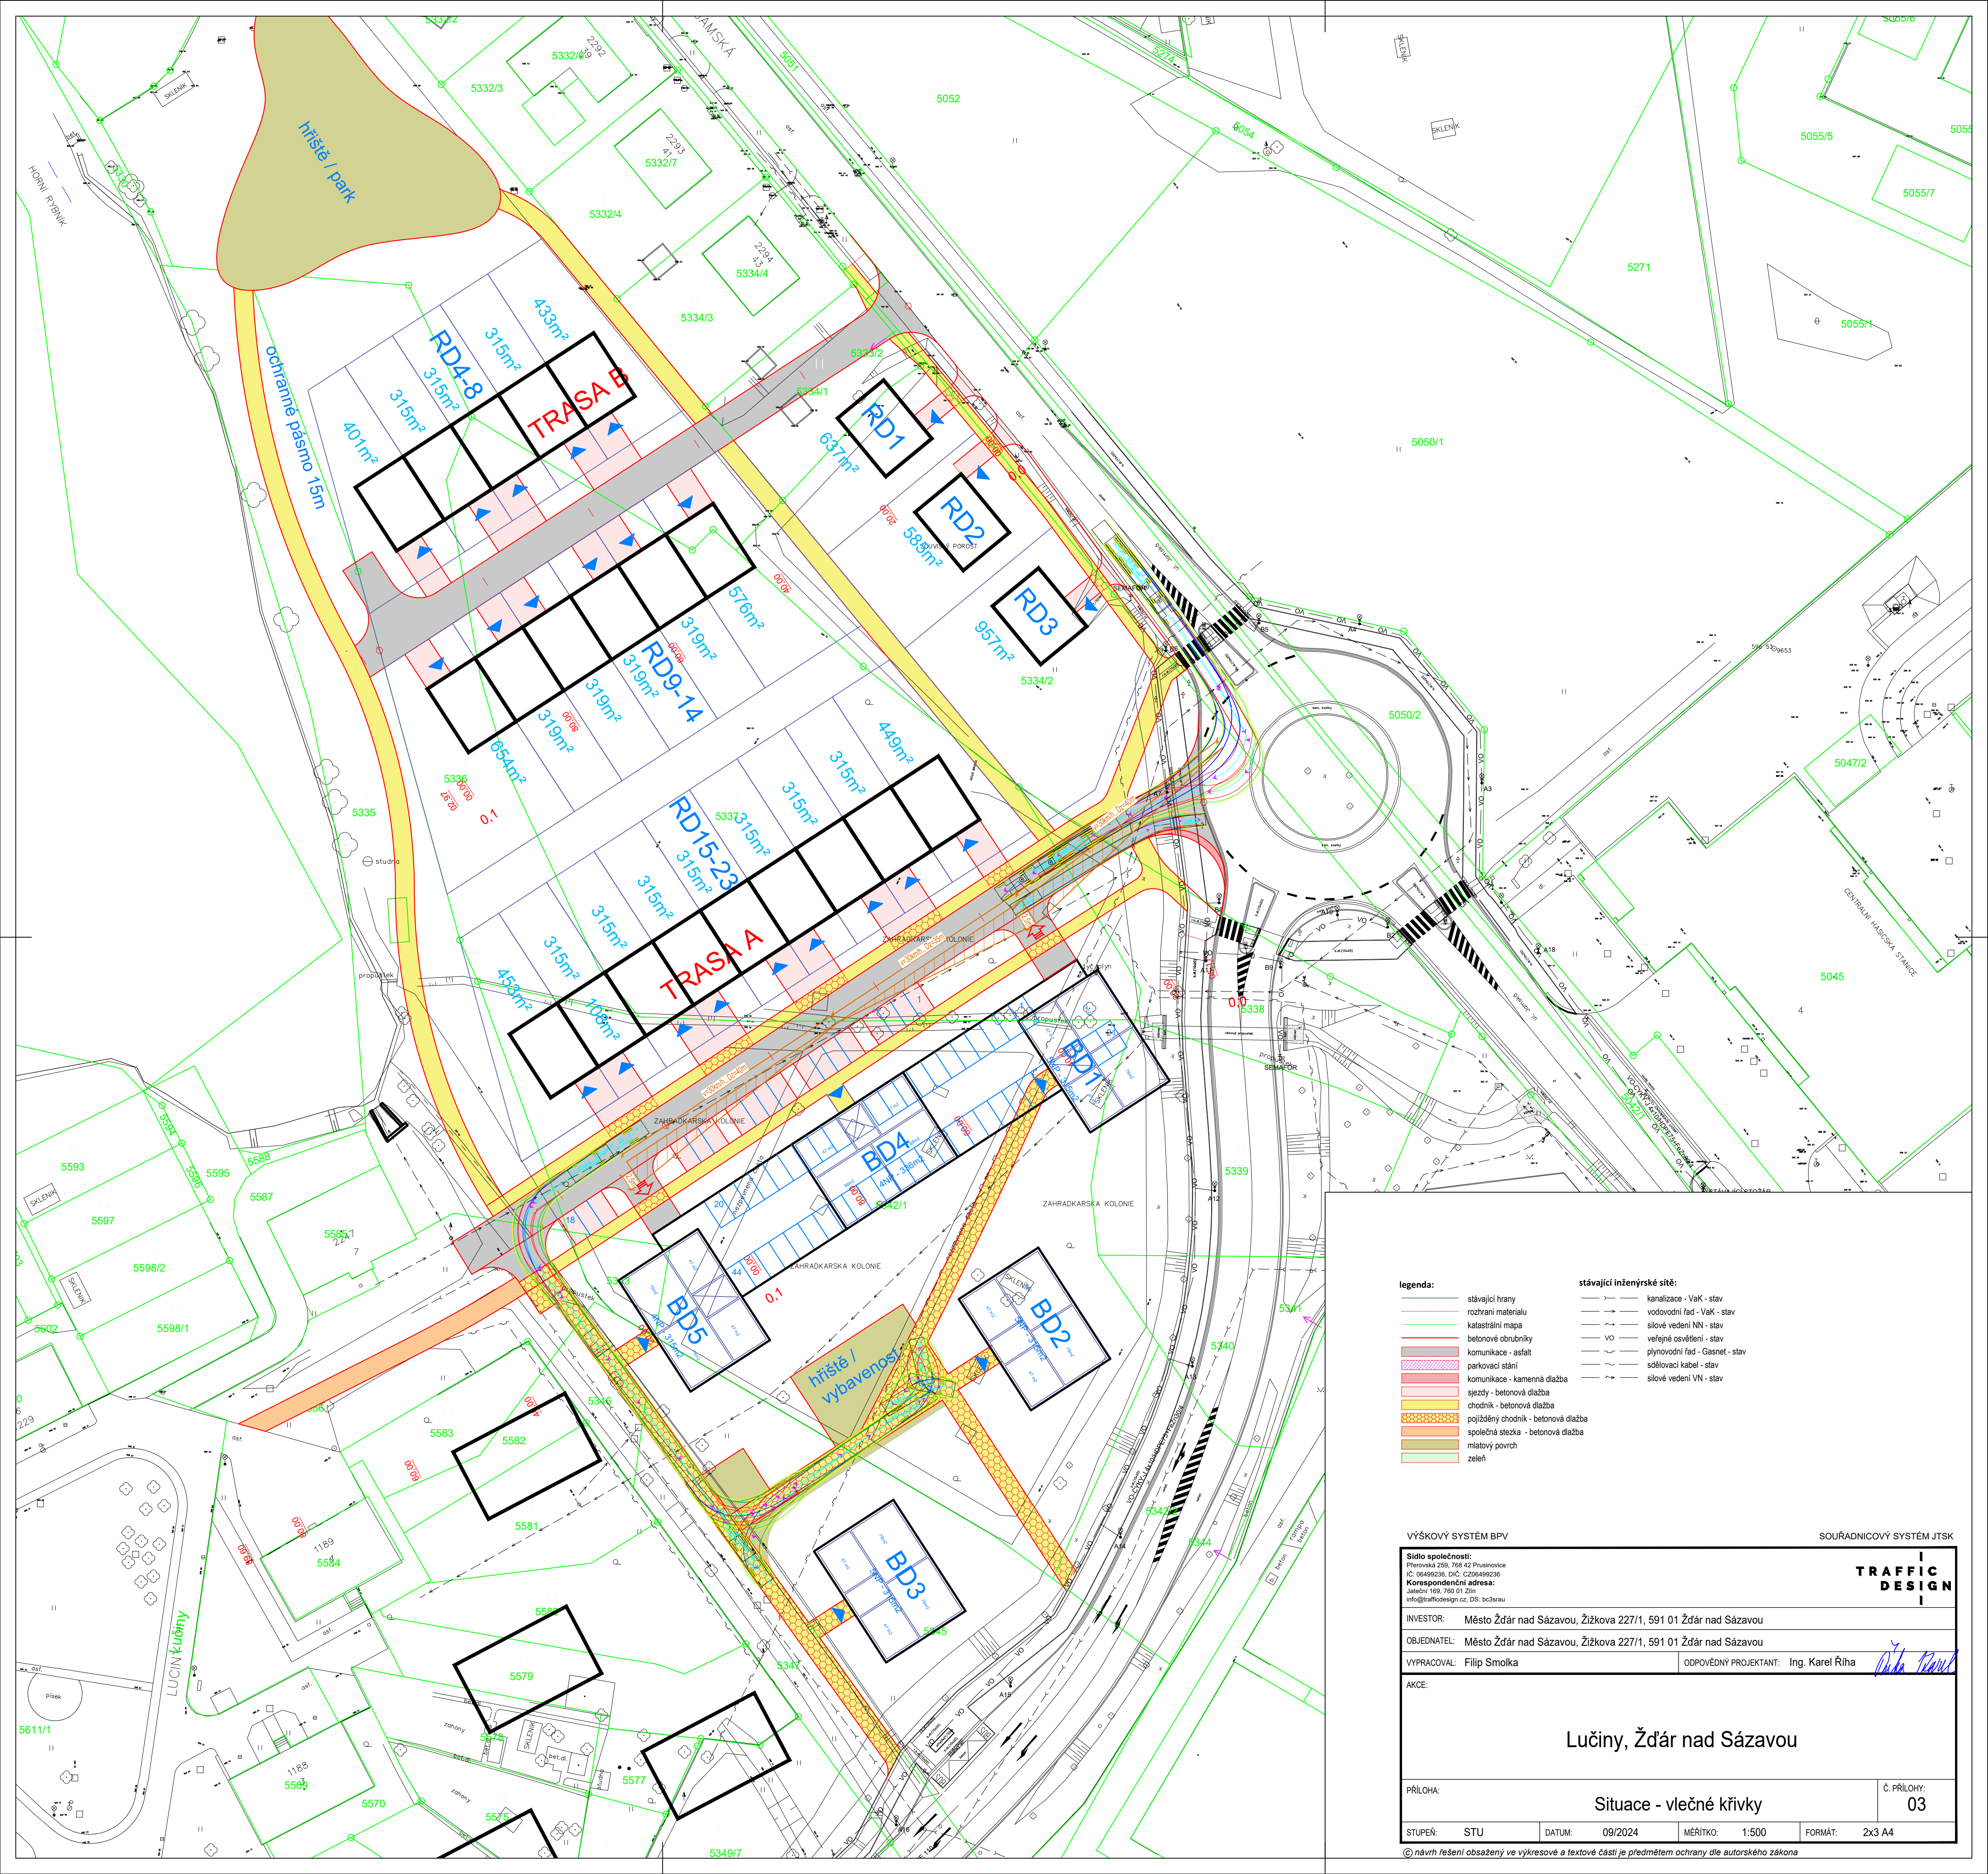

- legenda:**
 - stávající hrany
 - rozhraní materiálu
 - katastrální mapa
 - betonové obrubníky
 - komunikace - asfalt
 - parkovací stání
 - komunikace - kamenná dlažba
 - sjezdy - betonová dlažba
 - chodník - betonová dlažba
 - pojízdný chodník - betonová dlažba
 - společná stezka - betonová dlažba
 - mlátový povrch
 - zeleň
- stávající inženýrské sítě:**
 - kanalizace - VaK - stav
 - vodovodní řád - VaK - stav
 - silové vedení NN - stav
 - veřejné osvětlení - stav
 - VO
 - plynovodní řád - Gasnet - stav
 - sdílovací kabel - stav
 - silové vedení VN - stav

VÝŠKOVÝ SYSTÉM BPV

SOUŘADNICOVÝ SYSTÉM JTSK

Sídlo společnosti:
Přemysla 259, 768 02 Prusovice
IČ: 06499236, DIČ: CZ06499236
Korespondenční adresa:
Jasáči 169, 760 01 Žim
info@trafficdesign.cz, DS: bc3srau

**TRAFFIC
DESIGN**

INVESTOR: Město Žďár nad Sázavou, Žižkova 227/1, 591 01 Žďár nad Sázavou

OBJEDNATEL: Město Žďár nad Sázavou, Žižkova 227/1, 591 01 Žďár nad Sázavou

VYPRACOVAL: Filip Smolka

ODPOVĚDNÝ PROJEKTANT: Ing. Karel Říha

AKCE:

Lučiny, Žďár nad Sázavou

Situace - vlečné křivky

Č. PŘÍLOHY:
03

PRÍLOHA:


STUPĚN: STU

DATUM: 09/2024

MÉRÍTKO: 1:500

FORMÁT: 2x3 A4

© návrh řešení obsažený ve výkresové a textové části je předmětem ochrany dle autorského zákona

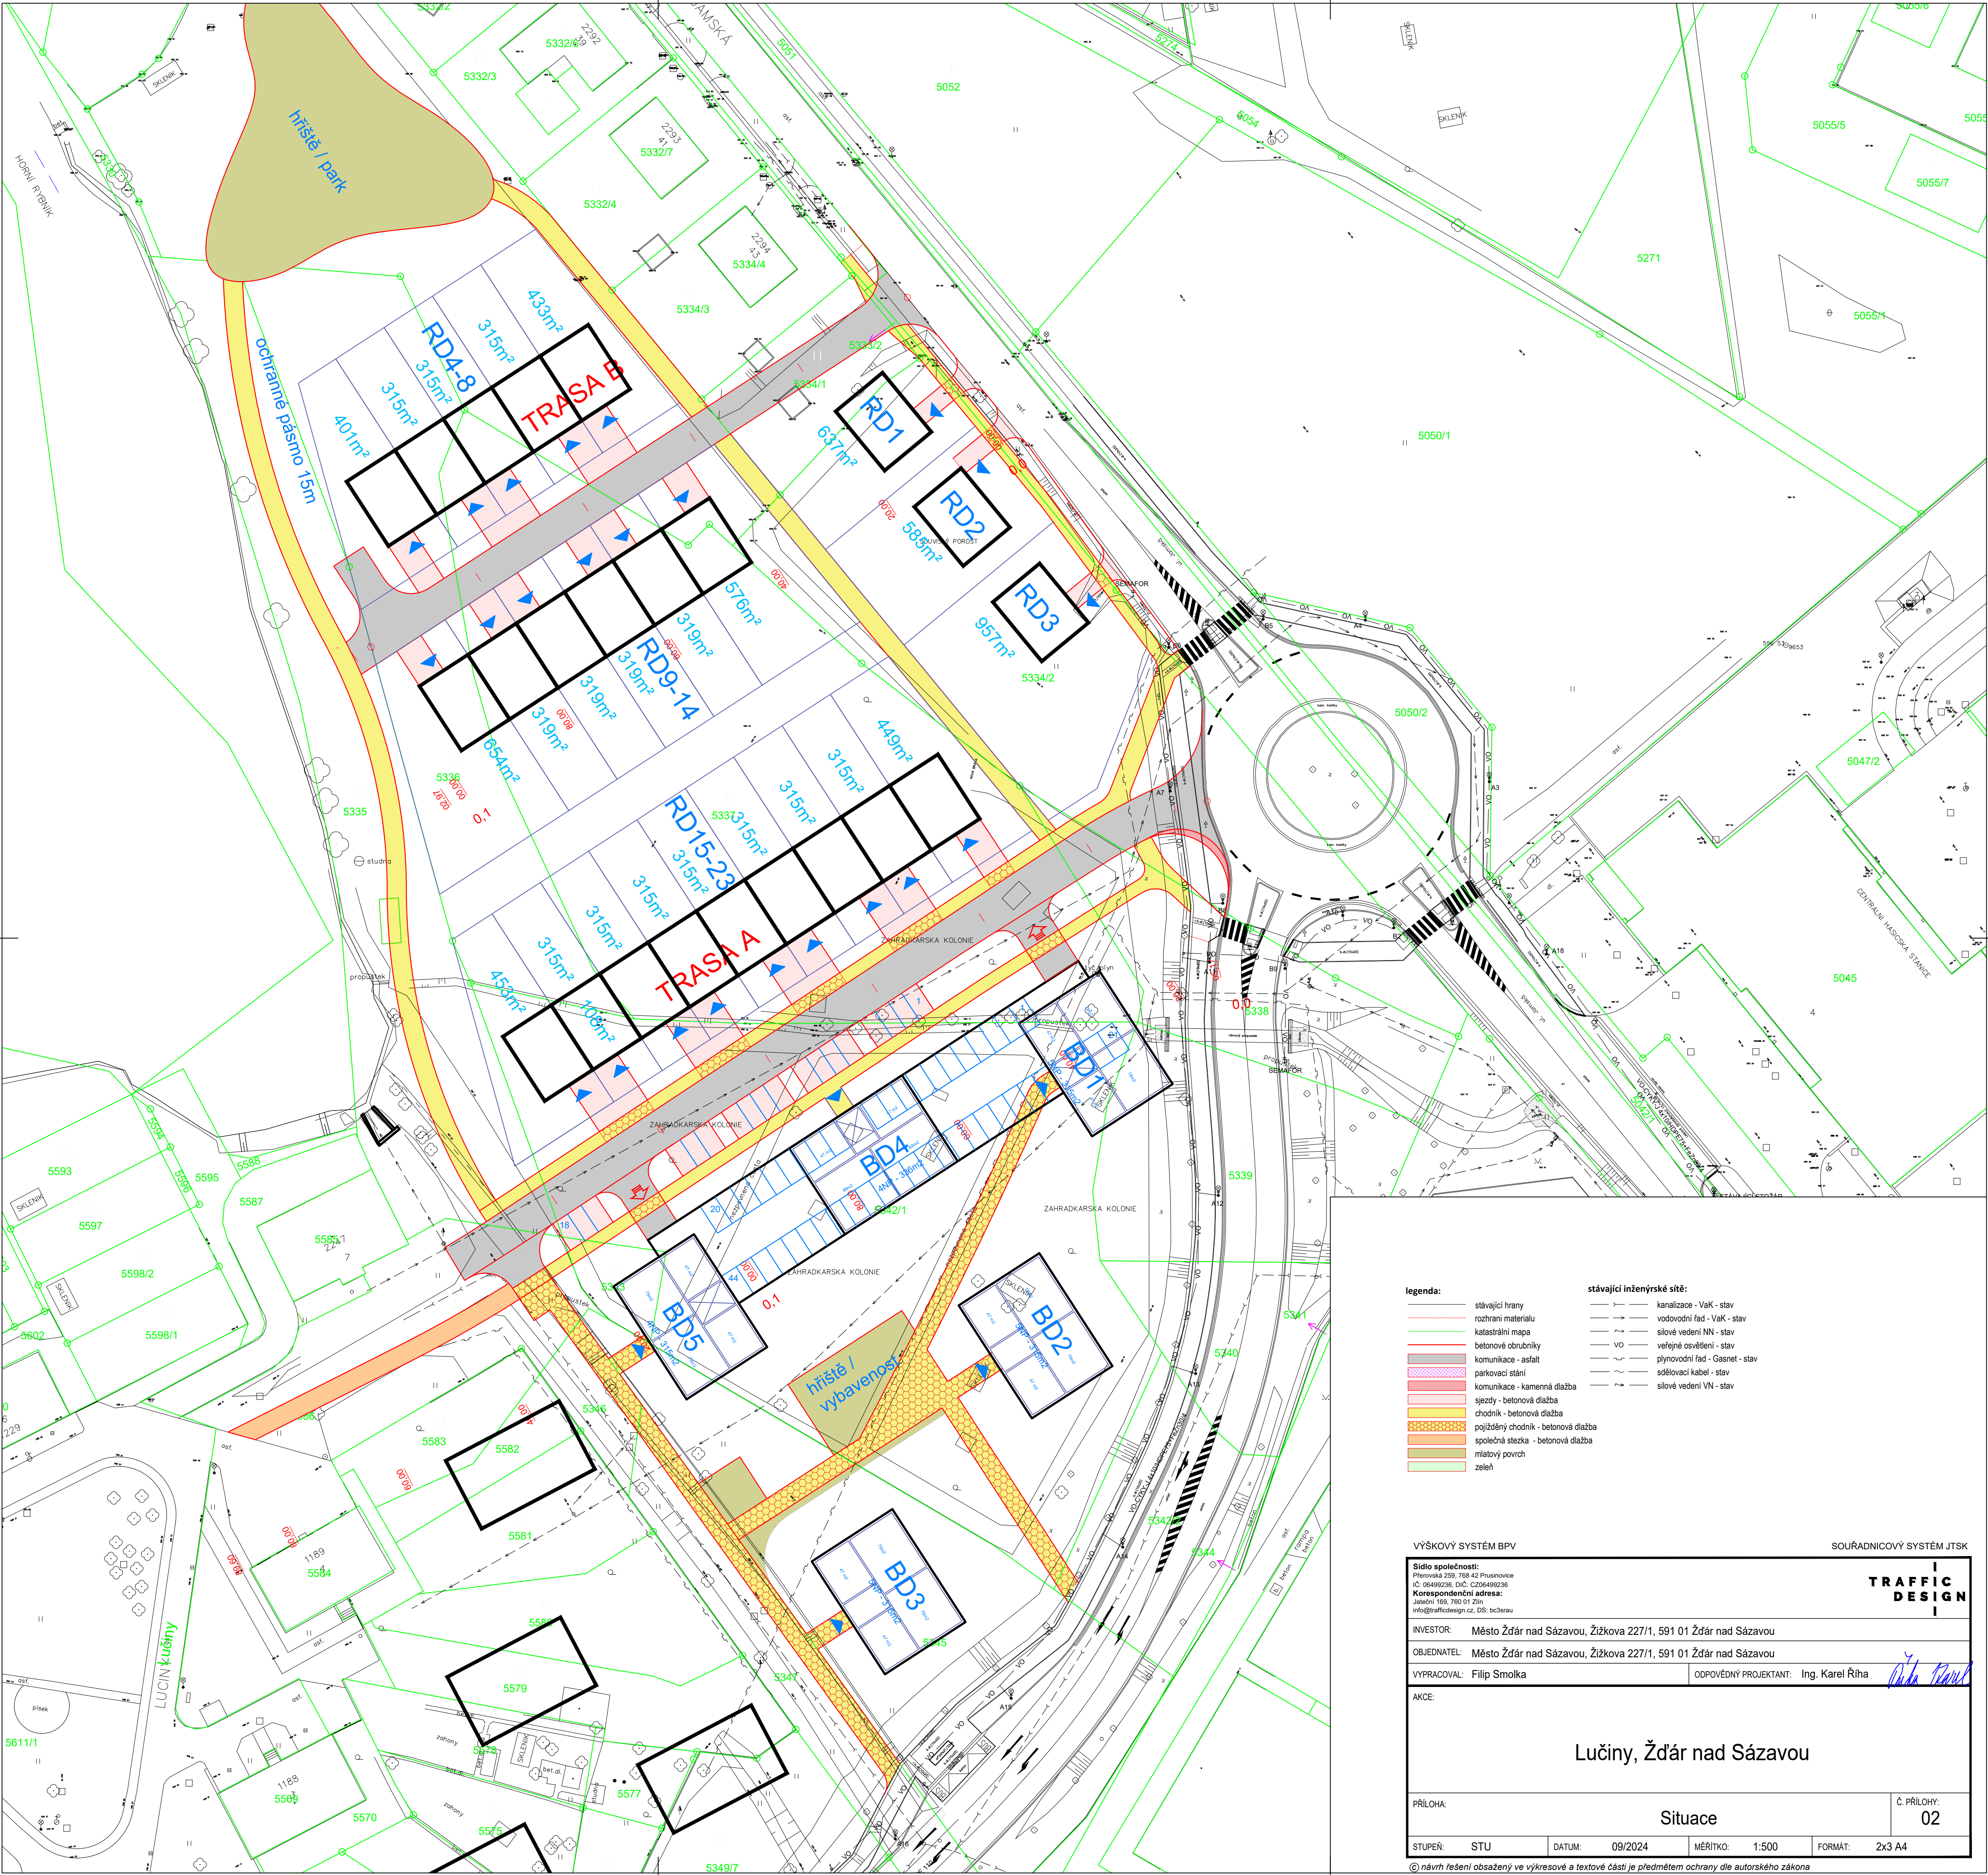

- legenda:**
 - stávající hrany
 - rozhraní materiálu
 - katastrální mapa
 - betonové obrubníky
 - komunikace - asfalt
 - parkovací stání
 - komunikace - kamenná dlažba
 - sjezdy - betonová dlažba
 - chodník - betonová dlažba
 - pojízdný chodník - betonová dlažba
 - společná stezka - betonová dlažba
 - mlátový povrch
 - zeleň
- stávající inženýrské sítě:**
 - kanalizace - VaK - stav
 - vodovodní řád - VaK - stav
 - silové vedení NN - stav
 - veřejné osvětlení - stav
 - plynovodní řád - Gasnet - stav
 - sdílovací kabel - stav
 - silové vedení VN - stav

VÝŠKOVÝ SYSTÉM BPV

SOUŘADNICOVÝ SYSTÉM JTSK

Sídlo společnosti:
Přemysla 259, 768 42 Prustovice
IČ: 06499236, DIČ: CZ06499236
Korespondenční adresa:
Jasáči 169, 760 01 Žim
info@trafficdesign.cz, DS: bc3srau

**TRAFFIC
DESIGN**

INVESTOR: Město Žďar nad Sázavou, Žižkova 227/1, 591 01 Žďar nad Sázavou

OBJEDNATEL: Město Žďar nad Sázavou, Žižkova 227/1, 591 01 Žďar nad Sázavou

VYPRACOVAL: Filip Smolka

ODPOVĚDNÝ PROJEKTANT: Ing. Karel Říha

AKCE:

Lučiny, Žďar nad Sázavou

Situace

Č. PŘÍLOHY:
02

STUPĚN: STU

DATUM: 09/2024

MĚŘÍTKO: 1:500

FORMÁT: 2x3 A4

© návrh řešení obsažený ve výkresové a textové části je předmětem ochrany dle autorského zákona