


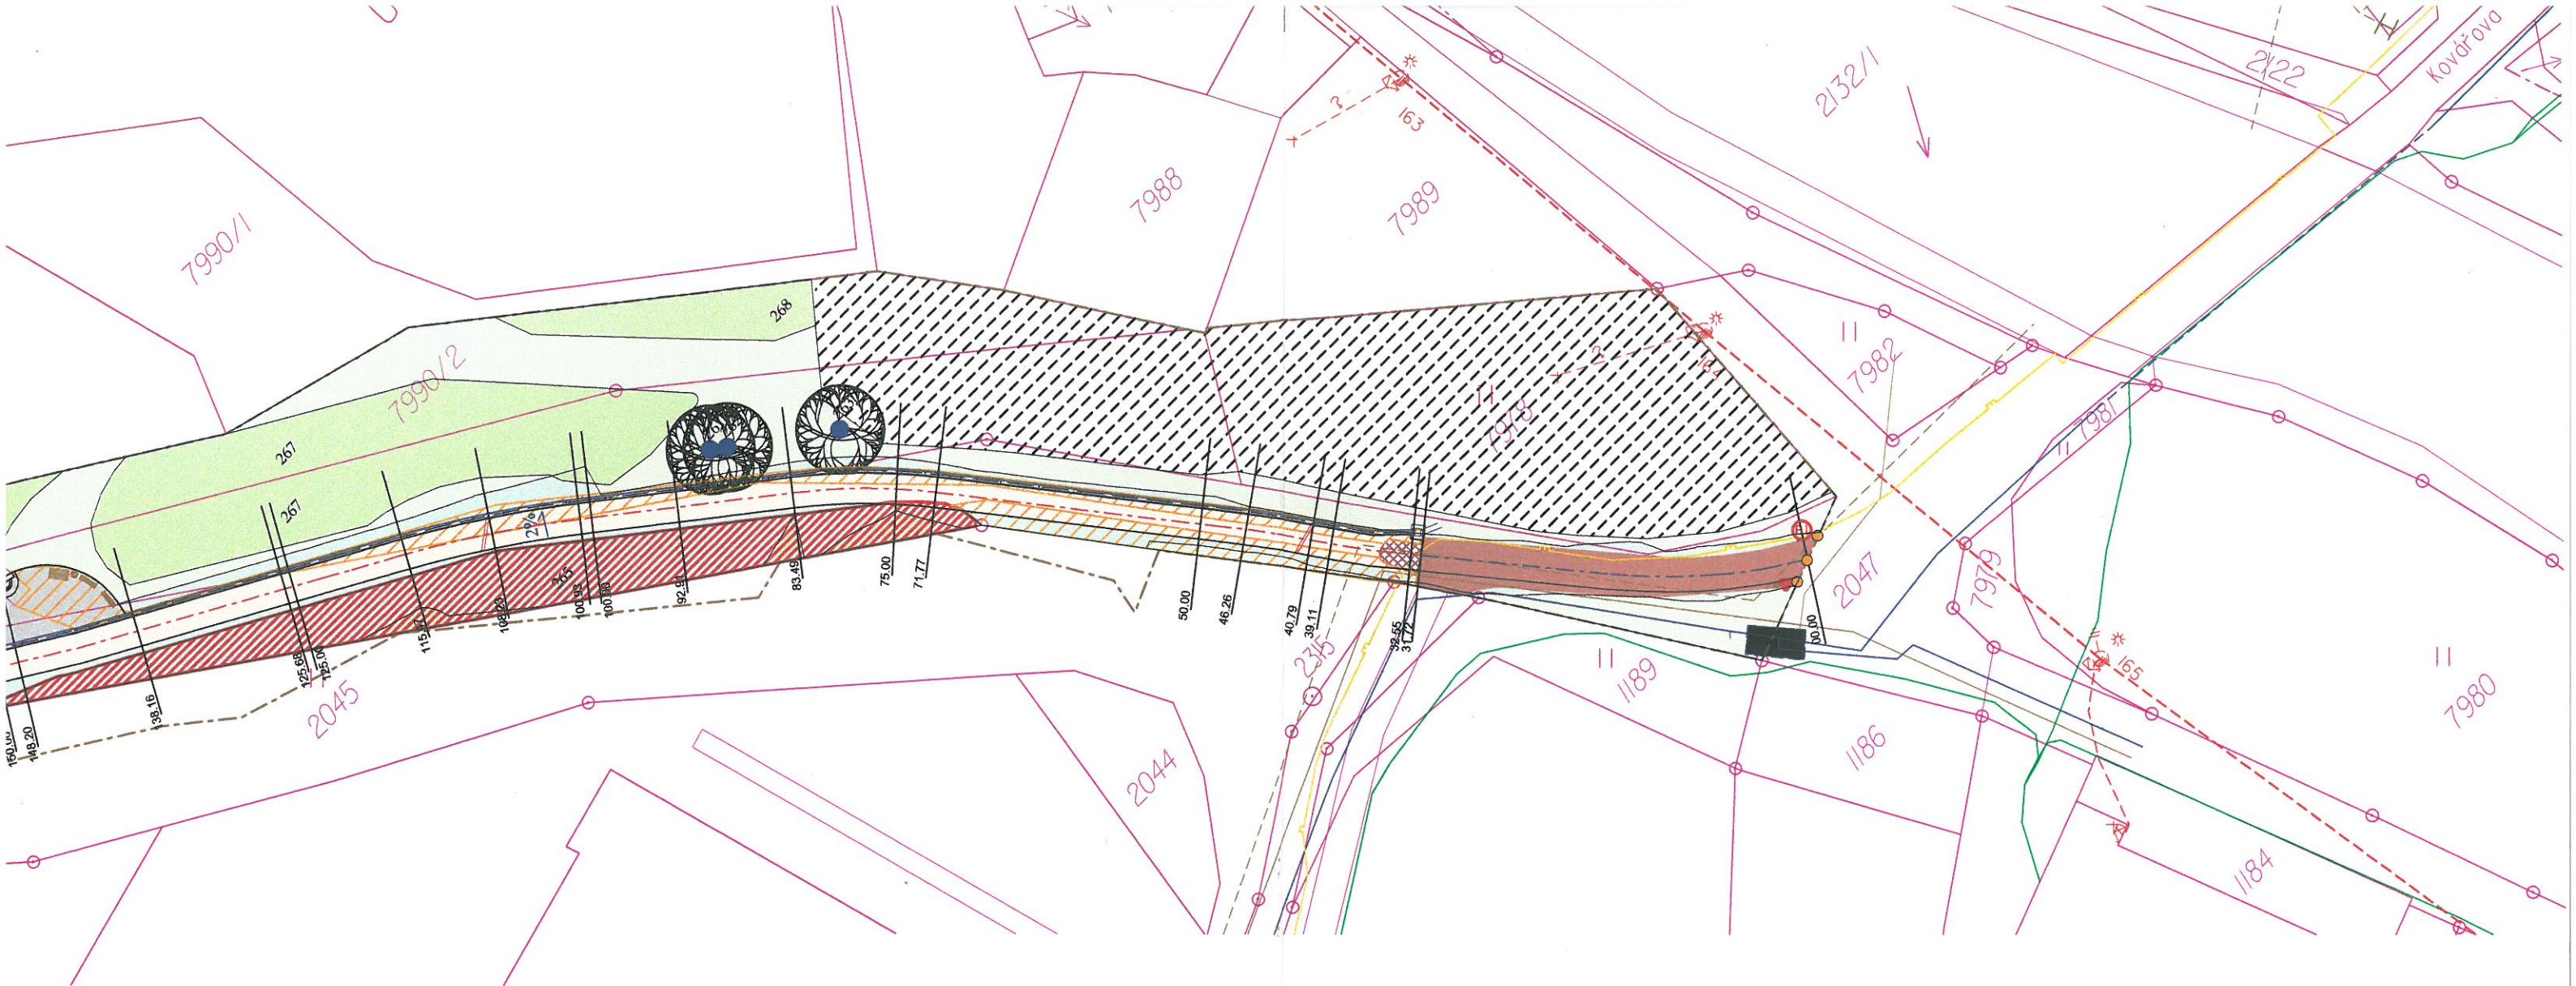

Hodnocení růstových kvalit stávajících stromů dle Doc. Ing. Pejchala, CSc.

- 1 - Dřeviny dokonale zavětvěné a zdravé, s dlouhodobým výhledem existence
- 2 - Dřeviny dobře zavětvěné a zdravé, jen s menšími nepravidelnostmi ve tvaru nebo zavětvění koruny, s dlouhodobým výhledem existence
- 3 - Dřeviny zdravé, avšak tvarově značně narušené (např. vysokovytěvněné), nebo dřeviny dosud mladé, nedostatečně vzrostlé, ale vždy s dlouhodobým výhledem existence
- 4 - Dřeviny poškozené, v počátečním stadiu nemoci, přestálé a bez výhledu dlouhodobé existence, určené někdy na dožití a k postupné likvidaci
- 5 - Dřeviny silně napadené chorobami, téměř suché, hrozící zřícením, nebo dřeviny bránící výrazně růstu dřevin cennějších, určené k neprodlené likvidaci

Použitý rostlinný materiál


- 1 Tilia cordata - 6 ks
- 2 Acer platanoides - 36 ks
- 3 Quercus robur - 2 ks
- 4 Acer pseudoplatanus - 12 ks
- 5 Tilia platyphylla - 18 ks
- 6 Fraxinus excelsior - 9 ks

Poznámka:
Před započítím prací je nutno vytyčit všechny IS příslušnými správci sítí, včetně přípojek přímo na staveništi a provést jejich ochranu. Při veškerých zemních pracích, zejména výkopových je nutno chránit je takovým způsobem, aby nedošlo k jejich poškození. Při pracích v blízkosti podzemního vedení je nutno provádět výkopy ručně podle požadavků správců inženýrských sítí!



Projektce zahradní, krajinná a GIS, s.r.o., Mathonova 60, 613 00 Brno, tel.: 548 525 991			
Zpracoval:		Datum:	říjen 2008
Ing. Helena Finstrlová		Měřítko:	1:500
Ing. Anna Magni		Druh dok.:	DSP
Ing. Barbora Janečková		Č. zakázky:	0815
Investor: Město Žďár nad Sázavou Žižkova 227/1, 591 01		Č. výkresu:	Č. soupravy:
		003A	6
Název akce:	Naučná stezka Klafar		
Část:	IO 00 Obecná část		
Název výkresu:	Koordinační situace - část A		

Koordinační situace

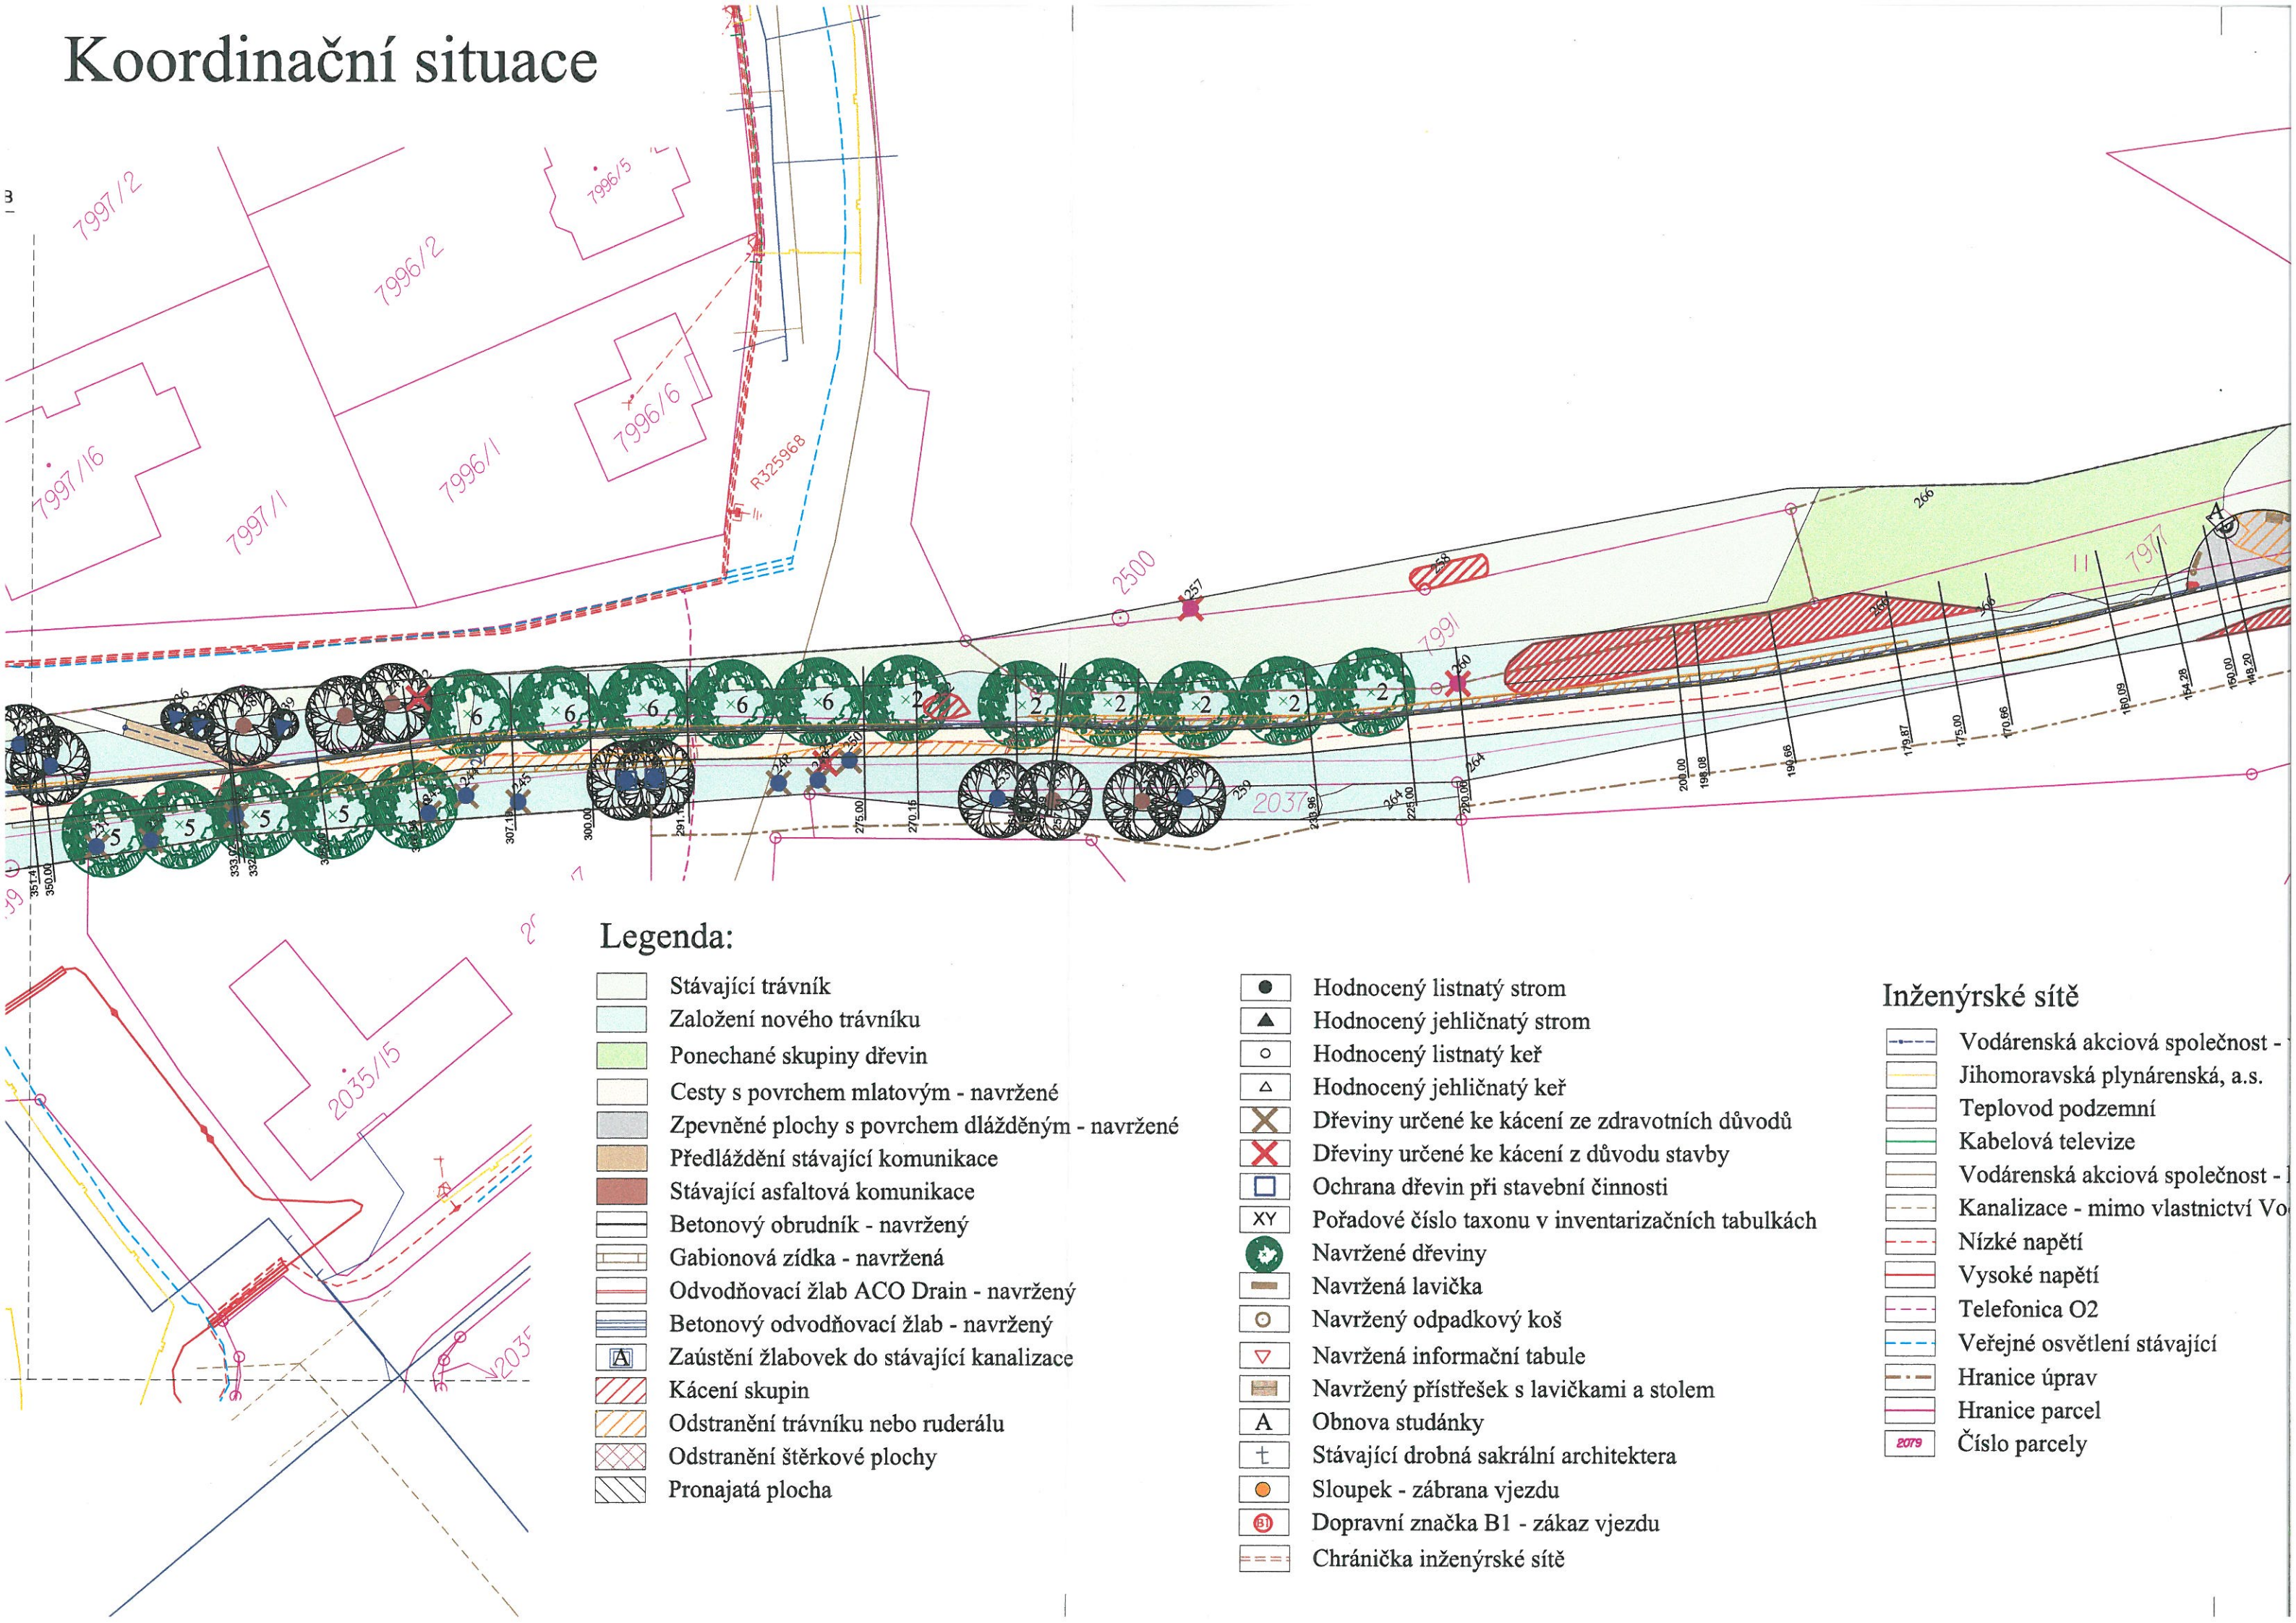


Legenda:

	Stávající trávník
	Založení nového trávníku
	Ponechané skupiny dřevin
	Cesty s povrchem mlatovým - navržené
	Zpevněné plochy s povrchem dlážděným - navržené
	Předláždění stávající komunikace
	Stávající asfaltová komunikace
	Betonový obrudník - navržený
	Gabionová zídka - navržená
	Odvodňovací žlab ACO Drain - navržený
	Betonový odvodňovací žlab - navržený
	Zaústění žlabovek do stávající kanalizace
	Kácení skupin
	Odstranění trávníku nebo ruderálu
	Odstranění štěrkové plochy
	Pronajatá plocha

	Hodnocený listnatý strom
	Hodnocený jehličnatý strom
	Hodnocený listnatý keř
	Hodnocený jehličnatý keř
	Dřeviny určené ke kácení ze zdravotních důvodů
	Dřeviny určené ke kácení z důvodu stavby
	Ochrana dřevin při stavební činnosti
	Pořadové číslo taxonu v inventarizačních tabulkách
	Navržené dřeviny
	Navržená lavička
	Navržený odpadkový koš
	Navržená informační tabule
	Navržený přístřešek s lavičkami a stolem
	Obnova studánky
	Stávající drobná sakrální architektura
	Sloupek - zábrana vjezdu
	Dopravní značka B1 - zákaz vjezdu
	Chránička inženýrské sítě

Inženýrské sítě

	Vodárenská akciová společnost -
	Jihomoravská plynárenská, a.s.
	Tepluvod podzemní
	Kabelová televize
	Vodárenská akciová společnost -
	Kanalizace - mimo vlastnictví Vo
	Nízké napětí
	Vysoké napětí
	Telefonica O2
	Veřejné osvětlení stávající
	Hranice úprav
	Hranice parcel
	Číslo parcely

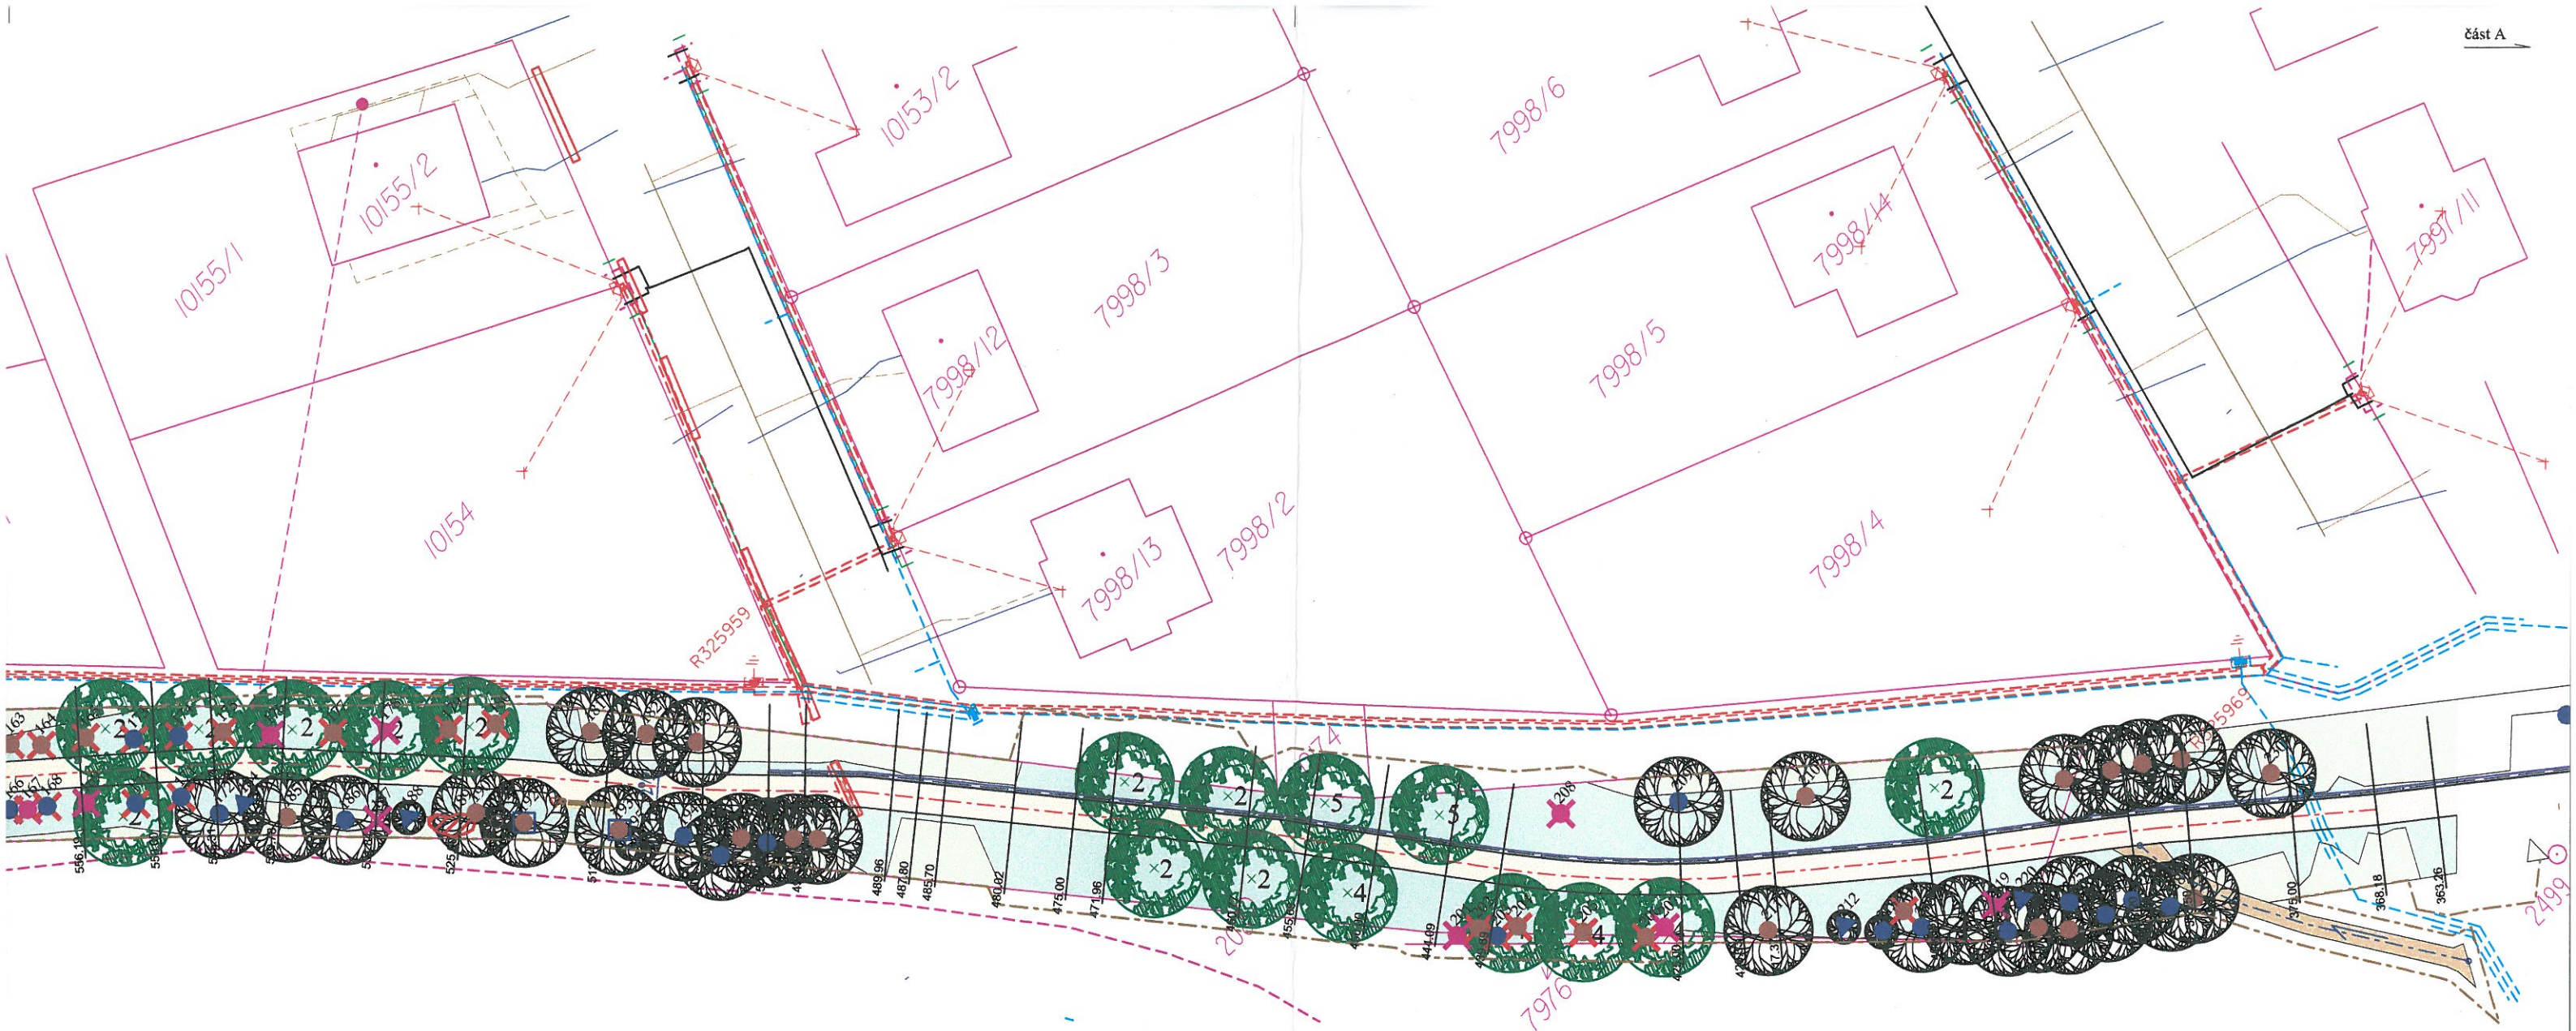

Hodnocení růstových kvalit stávajících stromů dle Doc. Ing. Pejchala, CSc.

- 1 - Dřeviny dokonale zavětvené a zdravé, s dlouhodobým výhledem existence
- 2 - Dřeviny dobře zavětvené a zdravé, jen s menšími nepravidelnostmi ve tvaru nebo zavětvení koruny, s dlouhodobým výhledem existence
- 3 - Dřeviny zdravé, avšak tvarově značně narušené (např. vysokovывětvené), nebo dřeviny dosud mladé, nedostatečně vzrostlé, ale vždy s dlouhodobým výhledem existence
- 4 - Dřeviny poškozené, v počátečním stadiu nemoci, přestárlé a bez výhledu dlouhodobé existence, určené někdy na dožití a k postupné likvidaci
- 5 - Dřeviny silně napadené chorobami, téměř suché, hrozící zřícením, nebo dřeviny bránící výrazně růstu dřevin cennějších, určené k neprodlené likvidaci

Použitý rostlinný materiál

- 1 Tilia cordata - 6 ks
- 2 Acer platanoides - 36 ks
- 3 Quercus robur - 2 ks
- 4 Acer pseudoplatanus - 12 ks
- 5 Tilia platyphylla - 18 ks
- 6 Fraxinus excelsior - 9 ks

Poznámka:

Před započítím prací je nutno vytyčit všechny IS příslušnými správci sítí, včetně přípojek přímo na staveništi a provést jejich ochranu. Při veškerých zemních pracích, zejména výkopových je nutno chránit je takovým způsobem, aby nedošlo k jejich poškození. Při pracích v blízkosti podzemního vedení je nutno provádět výkopy ručně podle požadavků správců inženýrských sítí!

Projekce zahradní, krajinná a GIS, s.r.o., Mathonova 60, 613 00 Brno, tel.: 548 525 991

Zpracoval:

Ing. Helena Finstrlová

Ing. Anna Magni

Ing. Barbora Janečková

Investor: Město Žďár nad Sázavou
Žižkova 227/1, 591 01

Název akce:

Naučná stezka Klafar

Část:

IO 00 Obecná část

Název výkresu:

Koordinační situace - část B

Datum:

říjen 2008

Měřítko:

1:500

Druh dok.:

DSP

Č. zakázky:

0815

Č. výkresu:

Č. soupravy:

003B

6

část C



	Stávající trávník
	Založení nového trávníku
	Ponechané skupiny dřevin
	Cesty s povrchem mlatovým - navržené
	Zpevněné plochy s povrchem dlážděným - navržené
	Předláždění stávající komunikace
	Stávající asfaltová komunikace
	Betonový obrubník - navržený
	Gabionová zídka - navržená
	Odvodňovací žlab ACO Drain - navržený
	Betonový odvodňovací žlab - navržený
	Zaústění žlabovek do stávající kanalizace
	Kácení skupin
	Odstranění trávníku nebo ruderálu
	Odstranění šterkové plochy
	Pronajatá plocha


	Hodnocený listnatý strom
	Hodnocený jehličnatý strom
	Hodnocený listnatý keř
	Hodnocený jehličnatý keř
	Dřeviny určené ke kácení ze zdravotních důvodů
	Dřeviny určené ke kácení z důvodu stavby
	Ochrana dřevin při stavební činnosti
	Pořadové číslo taxonu v inventarizačních tabulkách
	Navržené dřeviny
	Navržená lavička
	Navržený odpadkový koš
	Navržená informační tabule
	Navržený přístřešek s lavičkami a stolem
	Obnova studánky
	Stávající drobná sakrální architektura
	Sloupek - zábrana vjezdu
	Dopravní značka B1 - zákaz vjezdu
	Chránička inženýrské sítě

Inženýrské sítě

	Vodárenská akciová spoločnosť
	Jihomoravská plynárenská, a.s.
	Teplovod podzemní
	Kabelová televízia
	Vodárenská akciová spoločnosť
	Kanalizace - mimo vlastníctvo
	Nízke napätie
	Vysoké napätie
	Telefonica O2
	Veřejné osvětlení stávající
	Hranice úprav
	Hranice parcel
	Číslo parcely

Koordinační situace

část C

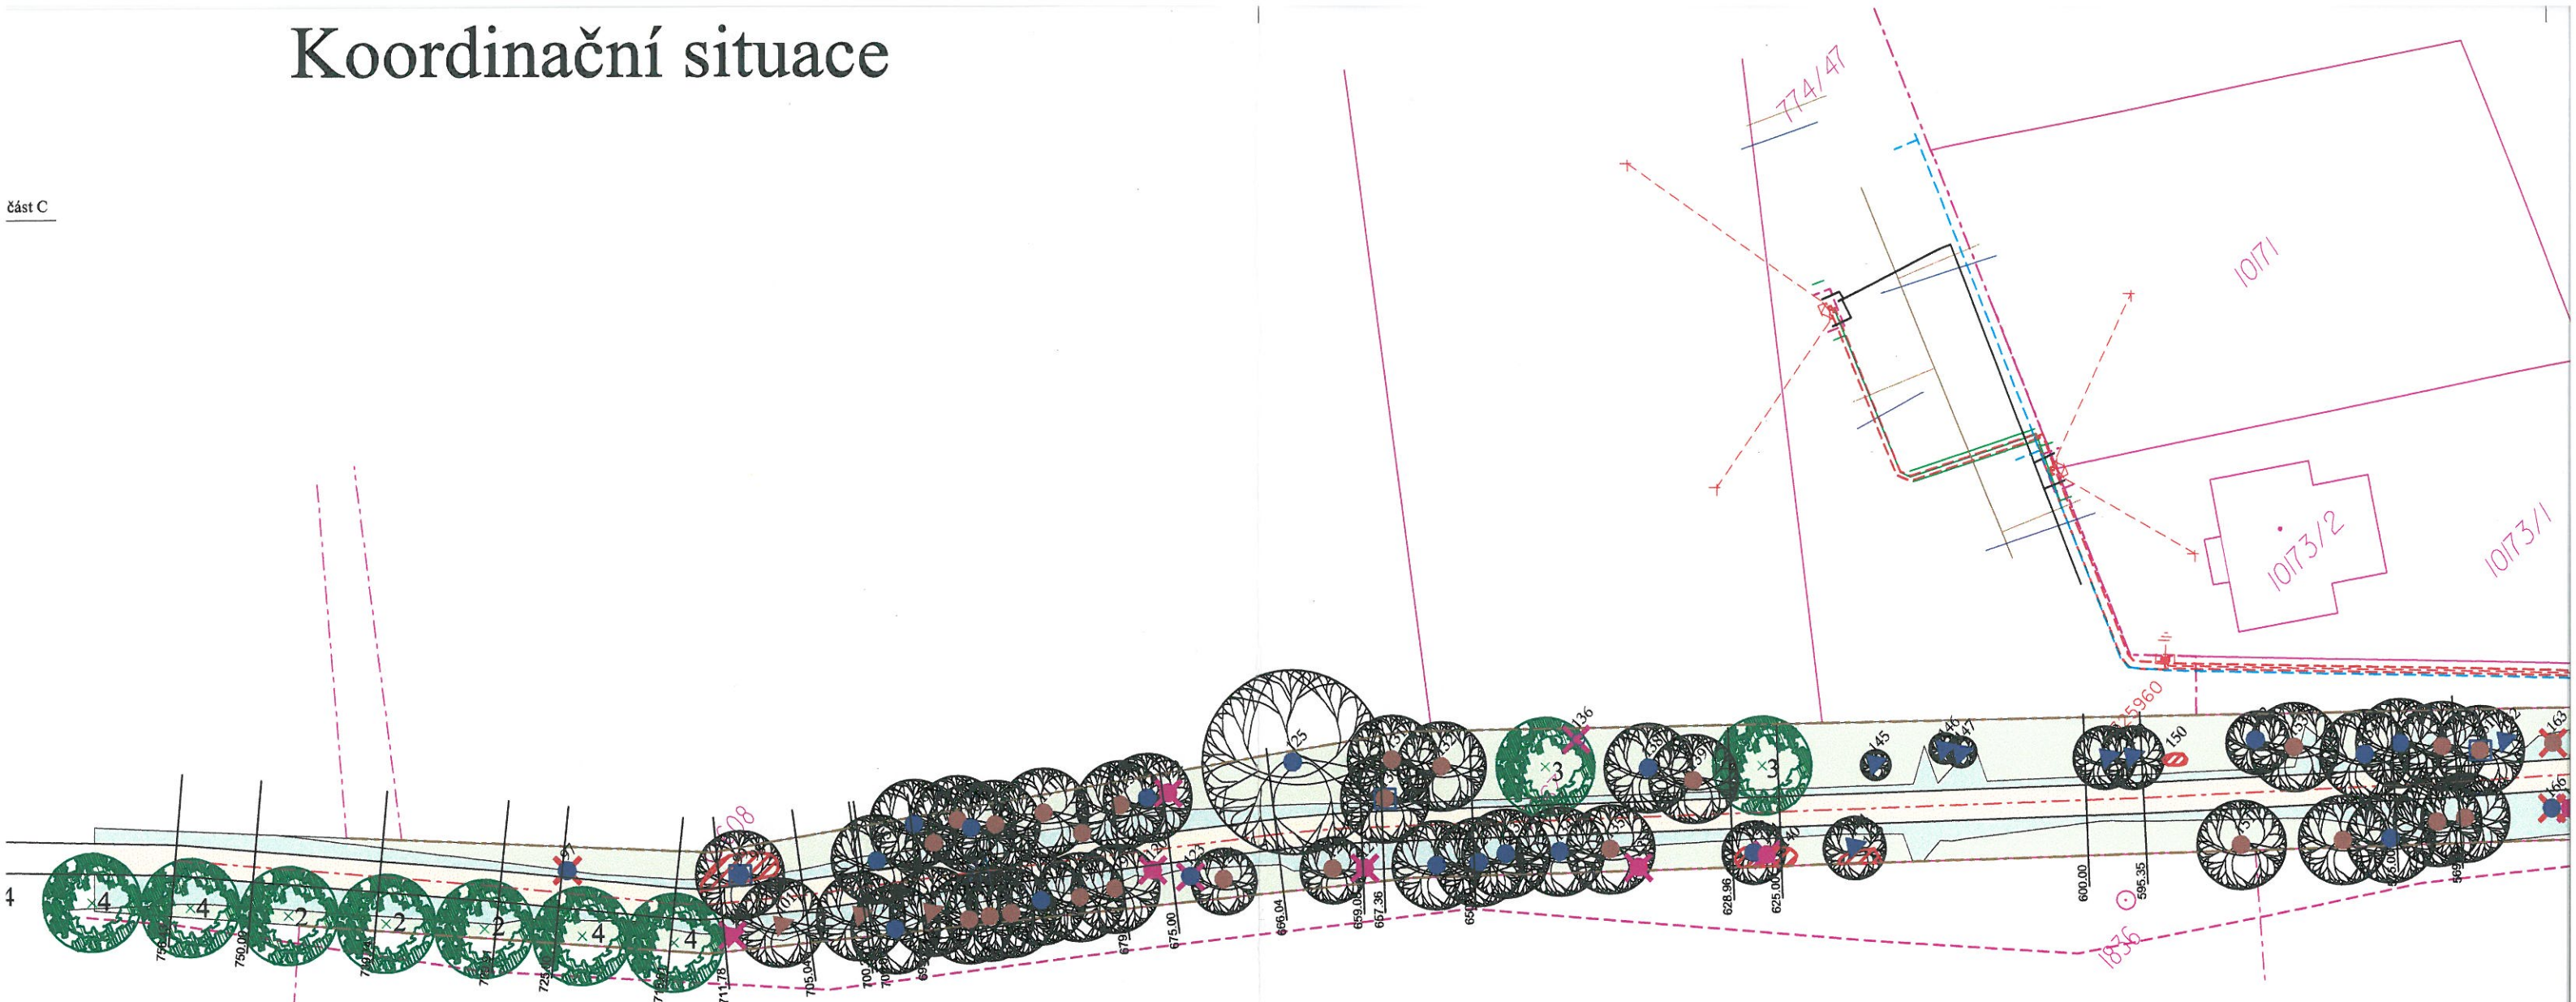

Legenda:

	Stávající trávník
	Založení nového trávníku
	Ponechané skupiny dřevin
	Cesty s povrchem mlatovým - navržené
	Zpevněné plochy s povrchem dlážděným - navržené
	Předláždění stávající komunikace
	Stávající asfaltová komunikace
	Betonový obrubník - navržení
	Gabionová zídka - navržená
	Odvodňovací žlab ACO Drain - navržení
	Betonový odvodňovací žlab - navržení
	Zaústění žlabovek do stávající kanalizace
	Kácení skupin
	Odstranění trávníku nebo ruderálu
	Odstranění šterkové plochy
	Pronajatá plocha

	Hodnocený listnatý strom
	Hodnocený jehličnatý strom
	Hodnocený listnatý keř
	Hodnocený jehličnatý keř
	Dřeviny určené ke kácení ze zdravotních důvodů
	Dřeviny určené ke kácení z důvodu stavby
	Ochrana dřevin při stavební činnosti
	Pořadové číslo taxonu v inventarizačních tabulkách
	Navržené dřeviny
	Navržená lavička
	Navržený odpadkový koš
	Navržená informační tabule
	Navržený přístřešek s lavičkami a stolem
	Obnova studánky
	Stávající drobná sakrální architektura
	Sloupek - zábrana vjezdu
	Dopravní značka B1 - zákaz vjezdu
	Chráníčka inženýrské sítě

Inženýrské sítě

	Vodárenská akciová společnost
	Jihomoravská plynárenská, a.s.
	Teplovod podzemní
	Kabelová televize
	Vodárenská akciová společnost
	Kanalizace - mimo vlastnictví
	Nízké napětí
	Vysoké napětí
	Telefonica O2
	Veřejné osvětlení stávající
	Hranice úprav
	Hranice parcel
	Číslo parcely



Enost - vodovod
a.s.


- čnost - kanalizace
ství Vodárenské akciové společnosti

1	Tilia cordata - 6 ks
2	Acer platanoides - 36 ks
3	Quercus robur - 2 ks
4	Acer pseudoplatanus - 12 ks
5	Tilia platyphylla - 18 ks
6	Fraxinus excelsior - 9 ks

Před započetím prací je nutno vytyčit všechny IS příslušnými správci sítí, včetně přípojek přímo na staveništi a provést jejich ochranu. Při veškerých zemních pracích, zejména výkopových je nutno chránit je takovým způsobem, aby nedošlo k jejich poškození. Při pracích v blízkosti podzemního vedení je nutno provádět výkopy ručně podle požadavků správců inženýrských sítí!



Projekce zahradní, krajinná a GIS, s.r.o., Mathonova 60, 613 00 Brno, tel.: 548 525 991			
Zpracoval:		Datum:	říjen 2008
Ing. Helena Finstrlová		Měřítko:	1:500
Ing. Anna Magni		Druh dok.:	DSP
Ing. Barbora Janečková		Č. zakázky:	0815
		Č. výkresu:	Č. soupravy:
Investor: Město Žďár nad Sázavou Žižkova 227/1, 591 01		003C	6
Název akce:	Naučná stezka Klafar		
Část:	IO 00 Obecná část		
Název výkresu:	Koordinační situace - část C		

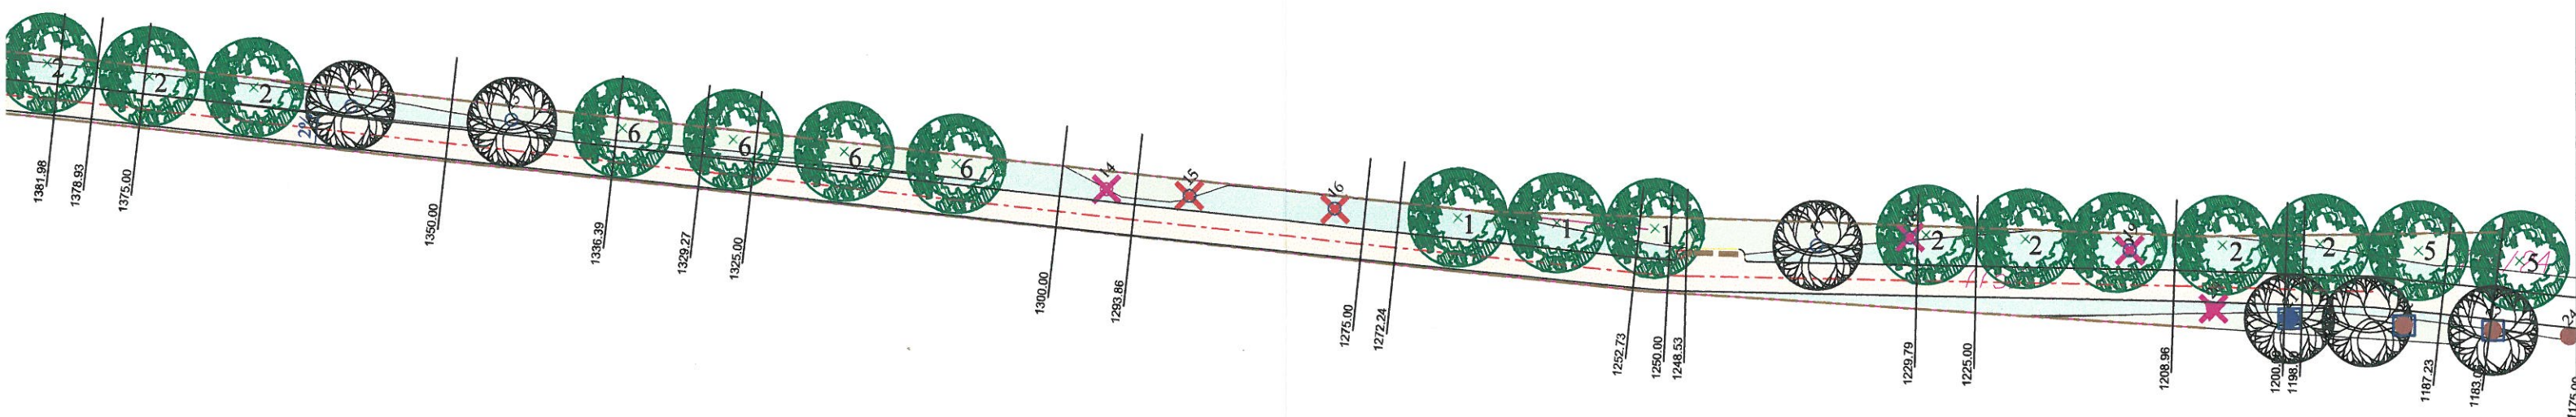

Hodnocení růstových kvalit stávajících stromů dle Doc. Ing. Pejchala, CSc.

- 1 - Dřeviny dokonale zavětvené a zdravé, s dlouhodobým výhledem existence
- 2 - Dřeviny dobře zavětvené a zdravé, jen s menšími nepravidelnostmi ve tvaru nebo zavětvení koruny, s dlouhodobým výhledem existence
- 3 - Dřeviny zdravé, avšak tvarově značně narušené (např. vysokovvětvené), nebo dřeviny dosud mladé, nedostatečně vzrostlé, ale vždy s dlouhodobým výhledem existence
- 4 - Dřeviny poškozené, v počátečním stadiu nemoci, přestálé a bez výhledu dlouhodobé existence, určené někdy na dožití a k postupné likvidaci
- 5 - Dřeviny silně napadené chorobami, téměř suché, hrozící zřícením, nebo dřeviny bránící výrazně růstu dřevin cennějších, určené k neprodlené likvidaci

Použitý rostlinný materiál

- 1 Tilia cordata - 6 ks
- 2 Acer platanoides - 36 ks
- 3 Quercus robur - 2 ks
- 4 Acer pseudoplatanus - 12 ks
- 5 Tilia platyphylla - 18 ks
- 6 Fraxinus excelsior - 9 ks

Poznámka:

Před započítím prací je nutno vytyčit všechny IS příslušnými správci sítí, včetně přípojek přímo na staveništi a provést jejich ochranu. Při veškerých zemních pracích, zejména výkopových je nutno chránit je takovým způsobem, aby nedošlo k jejich poškození. Při pracích v blízkosti podzemního vedení je nutno provádět výkopy ručně podle požadavků správců inženýrských sítí!



Projekce zahradní, krajinná a GIS, s.r.o., Mathonova 60, 613 00 Brno, tel.: 548 525 991

Zpracoval:		Datum:	říjen 2008
Ing. Helena Finstrlová		Měřítko:	1:500
Ing. Anna Magni		Druh dok.:	DSP
Ing. Barbora Janečková		Č. zakázky:	0815
Investor: Město Žďár nad Sázavou Žižkova 227/1, 591 01		Č. výkresu:	003D
		Č. soupravy:	6


Název akce: Naučná stezka Klafar

Část: IO 00 Obecná část

Název výkresu: Koordinační situace - část D



Koordinační situace

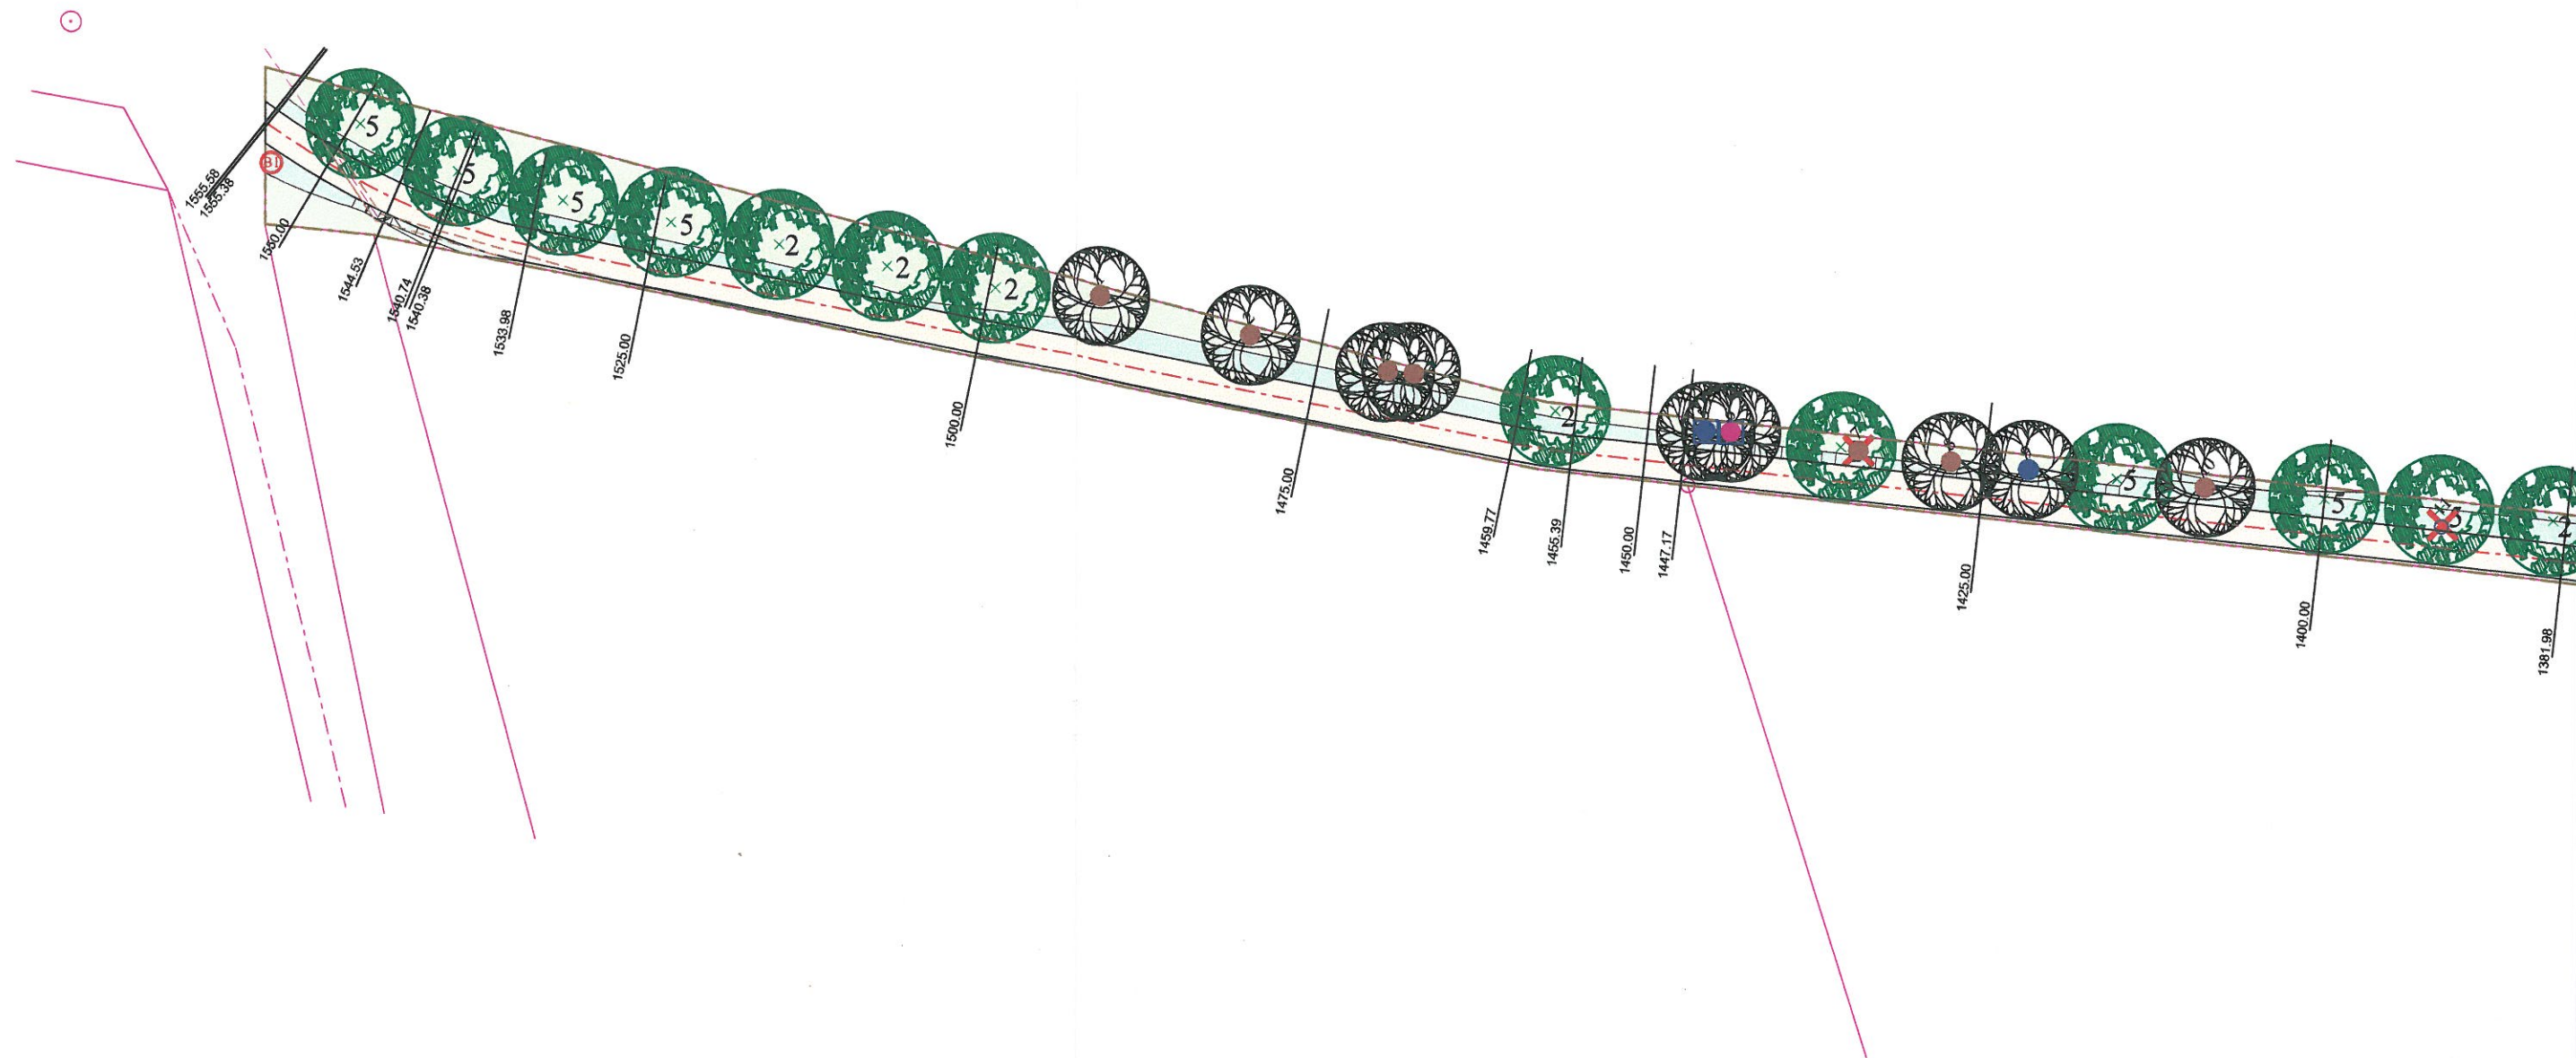

Legenda:

	Stávající trávník
	Založení nového trávníku
	Ponechané skupiny dřevin
	Cesty s povrchem mlatovým - navržené
	Zpevněné plochy s povrchem dlážděným - navržené
	Předláždění stávající komunikace
	Stávající asfaltová komunikace
	Betonový obrudník - navržený
	Gabionová zídka - navržená
	Odvodňovací žlab ACO Drain - navržený
	Betonový odvodňovací žlab - navržený
	Zaústění žlabovek do stávající kanalizace
	Kácení skupin
	Odstranění trávníku nebo ruderálu
	Odstranění štěrkové plochy
	Pronajatá plocha

	Hodnocený listnatý strom
	Hodnocený jehličnatý strom
	Hodnocený listnatý keř
	Hodnocený jehličnatý keř
	Dřeviny určené ke kácení ze zdravotních důvodů
	Dřeviny určené ke kácení z důvodu stavby
	Ochrana dřevin při stavební činnosti
	Pořadové číslo taxonu v inventarizačních tabulkách
	Navržené dřeviny
	Navržená lavička
	Navržený odpadkový koš
	Navržená informační tabule
	Navržený přístřešek s lavičkami a stolem
	Obnova studánky
	Stávající drobná sakrální architektura
	Sloupek - zábrana vjezdu
	Dopravní značka B1 - zákaz vjezdu
	Chránička inženýrské sítě

Inženýrské sítě

	Vodárenská akciová společnost -
	Jihomoravská plynárenská, a.s.
	Teplovod podzemní
	Kabelová televize
	Vodárenská akciová společnost -
	Kanalizace - mimo vlastnictví V
	Nízké napětí
	Vysoké napětí
	Telefonica O2
	Veřejné osvětlení stávající
	Hranice úprav
	Hranice parcel
	Číslo parcely