


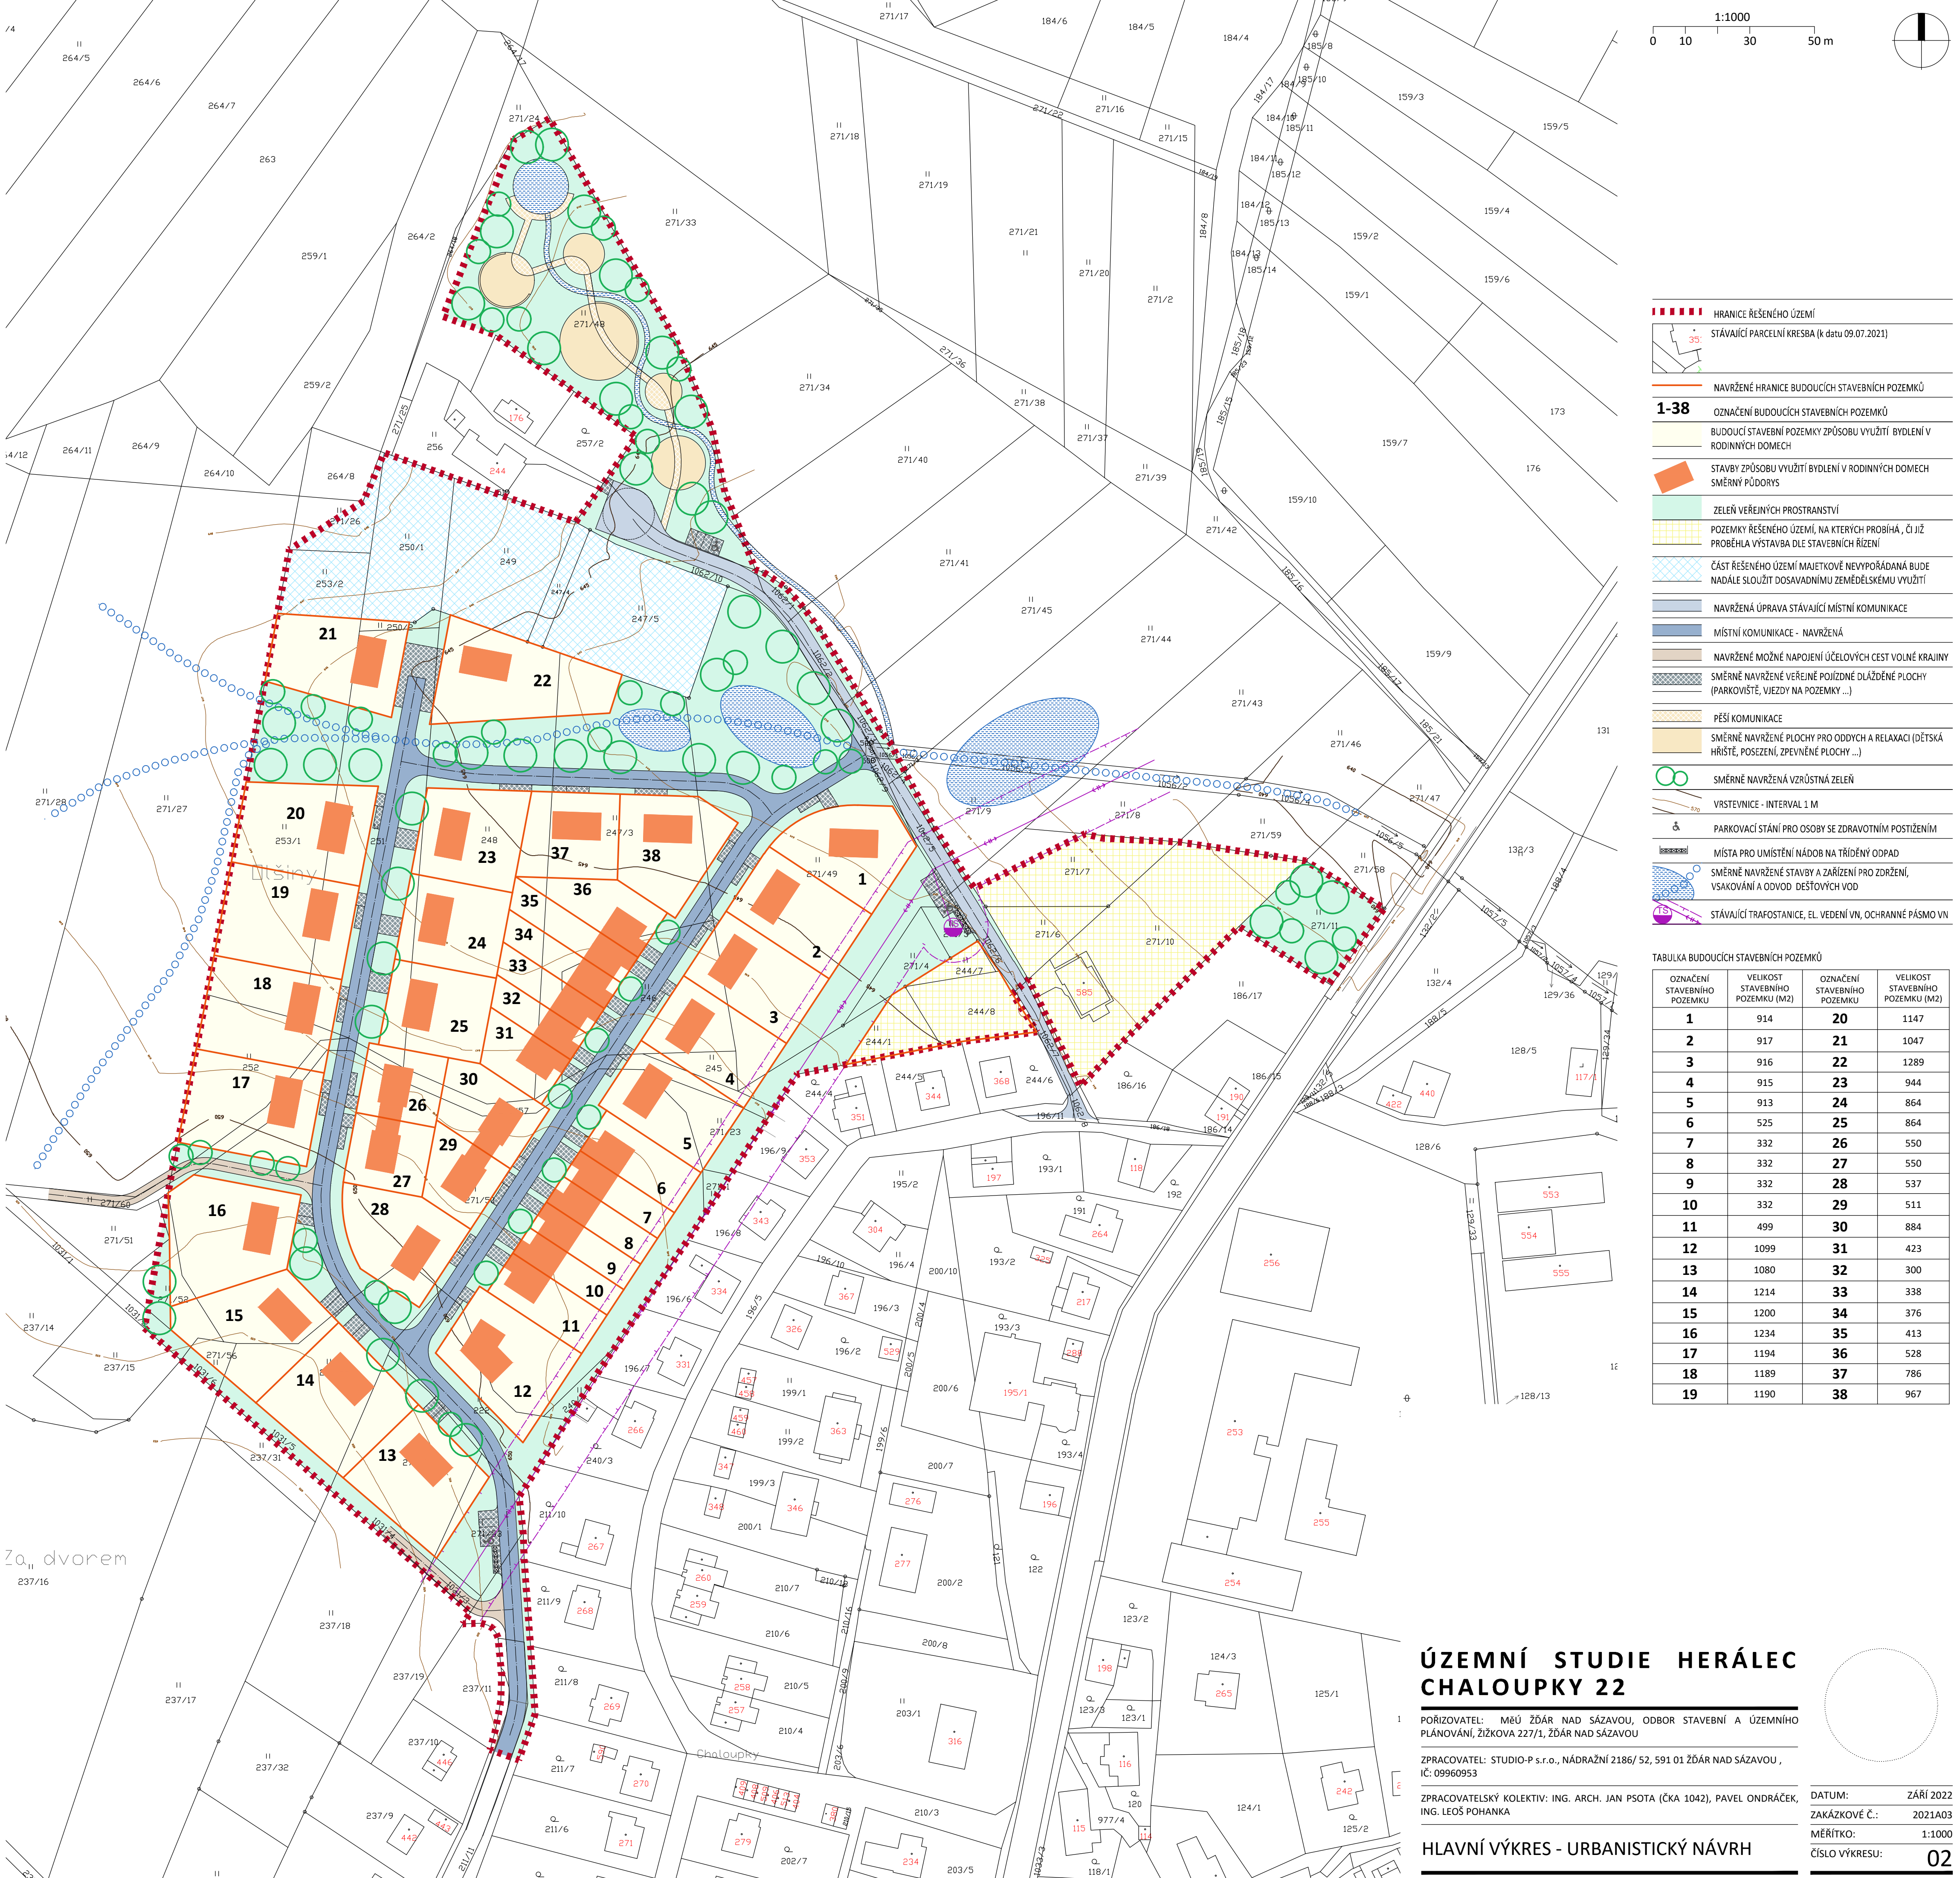

HRANICE ŘEŠENÉHO ÚZEMÍ

STÁVAJÍCÍ PARCELNÍ KRESBA (k datu 09.07.2021)

NAVŘZENÉ HRANICE BUDOUCÍCH STAVEBNÍCH POZEMKŮ

1-38

OZNAČENÍ BUDOUCÍCH STAVEBNÍCH POZEMKŮ

BUDOUCÍ STAVEBNÍ POZEMKY ZPŮSOBU VYUŽITÍ BYDLENÍ V RODINNÝCH DOMECH

STAVBY ZPŮSOBU VYUŽITÍ BYDLENÍ V RODINNÝCH DOMECH SMĚRNÝ PŮDORYS

ZELEŇ VEŘEJNÝCH PROSTRANSTVÍ

POZEMKY ŘEŠENÉHO ÚZEMÍ, NA KTERÝCH PROBÍHÁ, ČI JIŽ PROBĚHLA VÝSTAVBA DLE STAVEBNÍCH ŘÍZENÍ

ČÁST ŘEŠENÉHO ÚZEMÍ MAJETKOVĚ NEVYPORÁDANÁ BUDE NADÁLE SLOUŽIT DOSADVNÍMU ZEMĚDĚLSKÉMU VYUŽITÍ

NAVŘZENÁ ÚPRAVA STÁVAJÍCÍ MÍSTNÍ KOMUNIKACE

MÍSTNÍ KOMUNIKACE - NAVŘZENÁ

NAVŘZENÉ MOŽNÉ NAPOJENÍ ÚČELOVÝCH CEST VOLNÉ KRAJINY

SMĚRNÉ NAVŘZENÉ VEŘEJNÉ POJÍZDNÉ DLAŽDĚNÉ PLOCHY (PARKOVIŠTĚ, VJEZDY NA POZEMKY ...)

PĚŠÍ KOMUNIKACE

SMĚRNÉ NAVŘZENÉ PLOCHY PRO ODPOCH A RELAXACI (DĚTSKÁ HRISTĚ, POSEZENÍ, ZPEVNĚNÉ PLOCHY ...)

SMĚRNÉ NAVŘZENÁ VZRŮSTNÁ ZELEŇ

VRSTEVNICE - INTERVAL 1 M

PARKOVACÍ STÁNÍ PRO OSOBY SE ZDRAVOTNÍM POSTIŽENÍM

MÍSTA PRO UMÍSTĚNÍ NÁDOB NA TŘÍDĚNÝ ODPAD

SMĚRNÉ NAVŘZENÉ STAVBY A ZAŘÍZENÍ PRO ZDRŽENÍ, VSAKOVÁNÍ A ODVOD DEŠŤOVÝCH VOD

STÁVAJÍCÍ TRAFOSTANICE, EL. VEDENÍ VN, OCHRANNÉ PÁSMO VN

TABULKA BUDOUCÍCH STAVEBNÍCH POZEMKŮ			
OZNAČENÍ STAVEBNÍHO POZEMKU	VELIKOST STAVEBNÍHO POZEMKU (M2)	OZNAČENÍ STAVEBNÍHO POZEMKU	VELIKOST STAVEBNÍHO POZEMKU (M2)
1	914	20	1147
2	917	21	1047
3	916	22	1289
4	915	23	944
5	913	24	864
6	525	25	864
7	332	26	550
8	332	27	550
9	332	28	537
10	332	29	511
11	499	30	884
12	1099	31	423
13	1080	32	300
14	1214	33	338
15	1200	34	376
16	1234	35	413
17	1194	36	528
18	1189	37	786
19	1190	38	967

ÚZEMNÍ STUDIE HERÁLEC CHALOUPKY 22

1

POŘIZOVATEL: MĚÚ ŽDĚR NAD SÁZAVOU, ODBOR STAVEBNÍ A ÚZEMNÍHO PLÁNOVÁNÍ, ŽIŽKOVA 227/1, ŽDĚR NAD SÁZAVOU

2

ZPRACOVATEL: STUDIO-P s.r.o., NÁDRAŽNÍ 2186/ 52, 591 01 ŽDĚR NAD SÁZAVOU , IČ: 09960953

3

ZPRACOVATELSKÝ KOLEKTIV: ING. ARCH. JAN PSOTA (ČKA 1042), PAVEL ONDŘÁČEK, ING. LEOS POHANKA

4

HLAVNÍ VÝKRES - URBANISTICKÝ NÁVRH

DATUM: ŽÁŘÍ 2022

ZAKÁZKOVÉ Č.: 2021A03

MĚŘÍTKO: 1:1000

ČÍSLO VÝKRESU: 02