


DLAŽBA PARKOVACÍCH MÍST
VEGETAČNÍ DLAŽBA S MEZERAMI VYSYPANÝMI ŠTĚRKEM

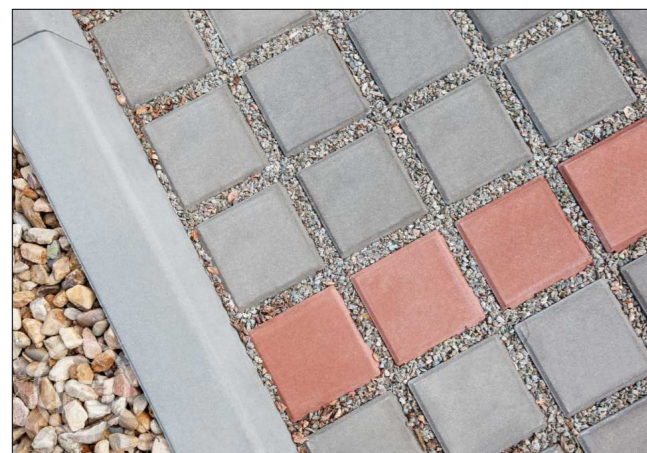

LEGENDA

- HRANICE PARCEL
- HRANICE PLOCH DLE KN
- ZAMĚŘENÍ STÁVAJÍCÍHO STAVU
- OKRAJE NOVÝCH KOMUNIKACÍ
- OKRAJE BOURANÝCH KOMUNIKACÍ
- 31 m NOVÝ BETONOVÝ SILNIČNÍ OBRUBNÍK – 1000x150x250 VYSTUPUJÍCÍ 10 cm NAD POVRCH KOMUNIKACE
- STÁVAJÍCÍ PŘÍDLAŽBA Z KOSTEK ŽULOVÝCH VELKÝCH
- STÁVAJÍCÍ BETONOVÁ DLAŽBA
- STÁVAJÍCÍ ZELEŇ – TRÁVNÍK
- STÁVAJÍCÍ ASFALTOVÁ KOMUNIKACE ŠÍŘKY 6,0 m
- STÁVAJÍCÍ ASFALTOVÁ KOLMÁ PARKOVACÍ MÍSTA 2,5x5,0 m
- 146 m²** NOVÁ ASFALTOVÁ KOLMÁ PARKOVACÍ MÍSTA 2,5x5,0 m BETONOVÁ DLAŽBA VEGETAČNÍ, TYPU ŠEDÁ EKOKÓSTKA 20x20x8 cm
- 12 m²** NOVÁ PŘÍDLAŽBA Z KOSTEK ŽULOVÝCH VELKÝCH KLDENÝCH DO BETONU
- 7 m²** NOVÁ BETONOVÁ DLAŽBA typu PARKETA ČERVENÁ 20x10x8 cm

Zodpovědný projektant Ing. Jan ČERVINKA	HIP Ing. Jan Červinka	Vypracoval Ing. Jan Červinka	ENVIGEST s.r.o. Masarykova 305 592 31 Nové Místo na Moravi IČ 49449362 www.envigest.cz envigest@envigest.cz
Investor: Město Žďár nad Sázavou, Žižkova 227/1, 591 01			
Místo stavby: KÚ Město Žďár, parcely číslo 6101, 6102			
Okres: Žďár nad Sázavou Kraj: Vysočina			
Akce:			Formát: A2
ÚPRAVA PARKOVIŠTĚ CHELČICKÉHO PŘED BD čp. 2141/8			Datum: 01/2020
SITUACE DOPRAVNÍ STAVBY			Stupeň: DUR, DSP
			Číslo zakázky: 19E07
			Měřítko: 1:100
			Číslo výkresu: D101.3

Jednotlivé části a rozměrování tohoto materiálu si jako částí a nakládání s ním pro jiné účely, než bylo určeno, je zakázáno a podléhá autorskému zákonu. Všechna práva vyhrazena.