


PŘEHLEDNÁ SITUACE, měř. 1:50000






Objednatel stavby:

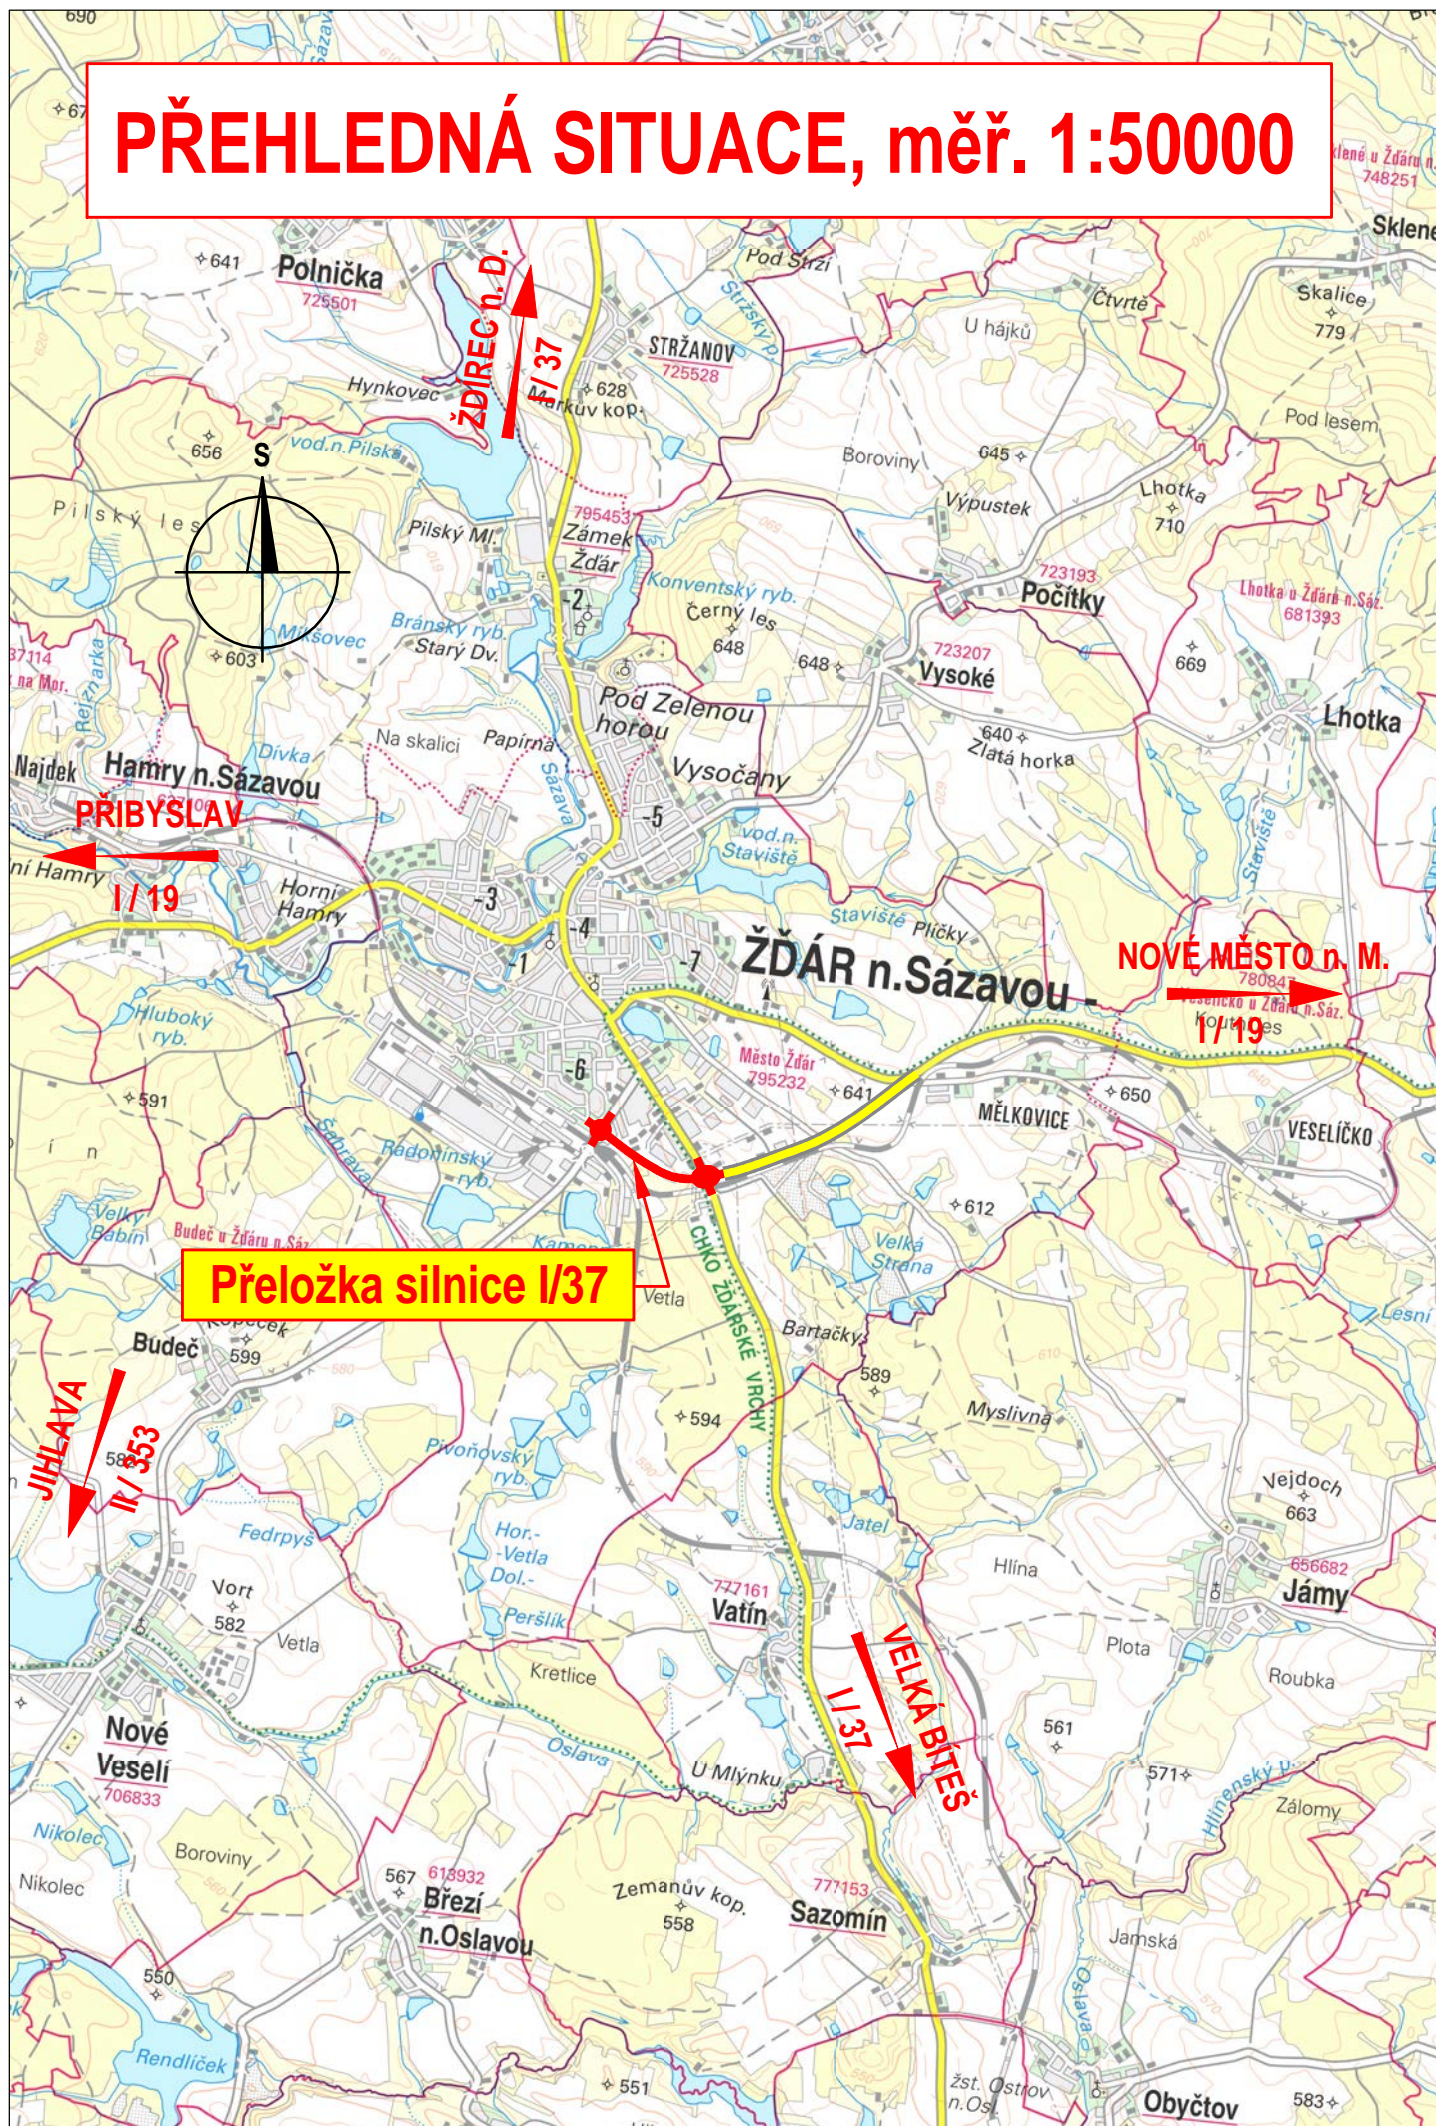

ŘEDITELSTVÍ SILNIC A DÁLNIC ČR

B Souřadnicový systém S–JTSK, Výškový systém B.p.v

Akce: I/37 Žďár nad Sázavou, Jihlavská - Brněnská, technickoekonomická studie		Generální projektant:  BLAHOPROJEKT, s.r.o., Čechova 727, 370 01 Č. Budějovice
Navrhl: Ing. J. HOVORKA / M. BLAŽEK	podpis: 	Zhotovitel PD: BLAHOPROJEKT, s.r.o. Čechova 727 370 01 České Budějovice Tel. 727 835 870, e-mail: blazek@blahoprojekt.cz Tel. 608 819 310, e-mail: hovorka@blahoprojekt.cz
Zodpovědný projektant: Milan BLAŽEK	podpis: 	Datum: 10/2016
Technická kontrola: Ing. Jiří HOVORKA	podpis: 	Měřítko: 1:50000
Objednatel stavby: ŘEDITELSTVÍ SILNIC A DÁLNIC ČR	Objednatel PD: ŘEDITELSTVÍ SILNIC A DÁLNIC ČR	Formát: 2x A4
Objednatel stavby: ŘEDITELSTVÍ SILNIC A DÁLNIC ČR	Objednatel PD: ŘEDITELSTVÍ SILNIC A DÁLNIC ČR	Číslo zakázky: 16–007–4
Obec: ŽĎÁR NAD SÁZAVOU	Objekt/část: B – VÝKRESY	Stupeň PD: STUDIE
Objekt/část: B – VÝKRESY	Příloha: PŘEHLEDNÁ SITUACE 1:50 000	Paré č.: 1.1
		Část PD: B Čís. přílohy: 1.1