


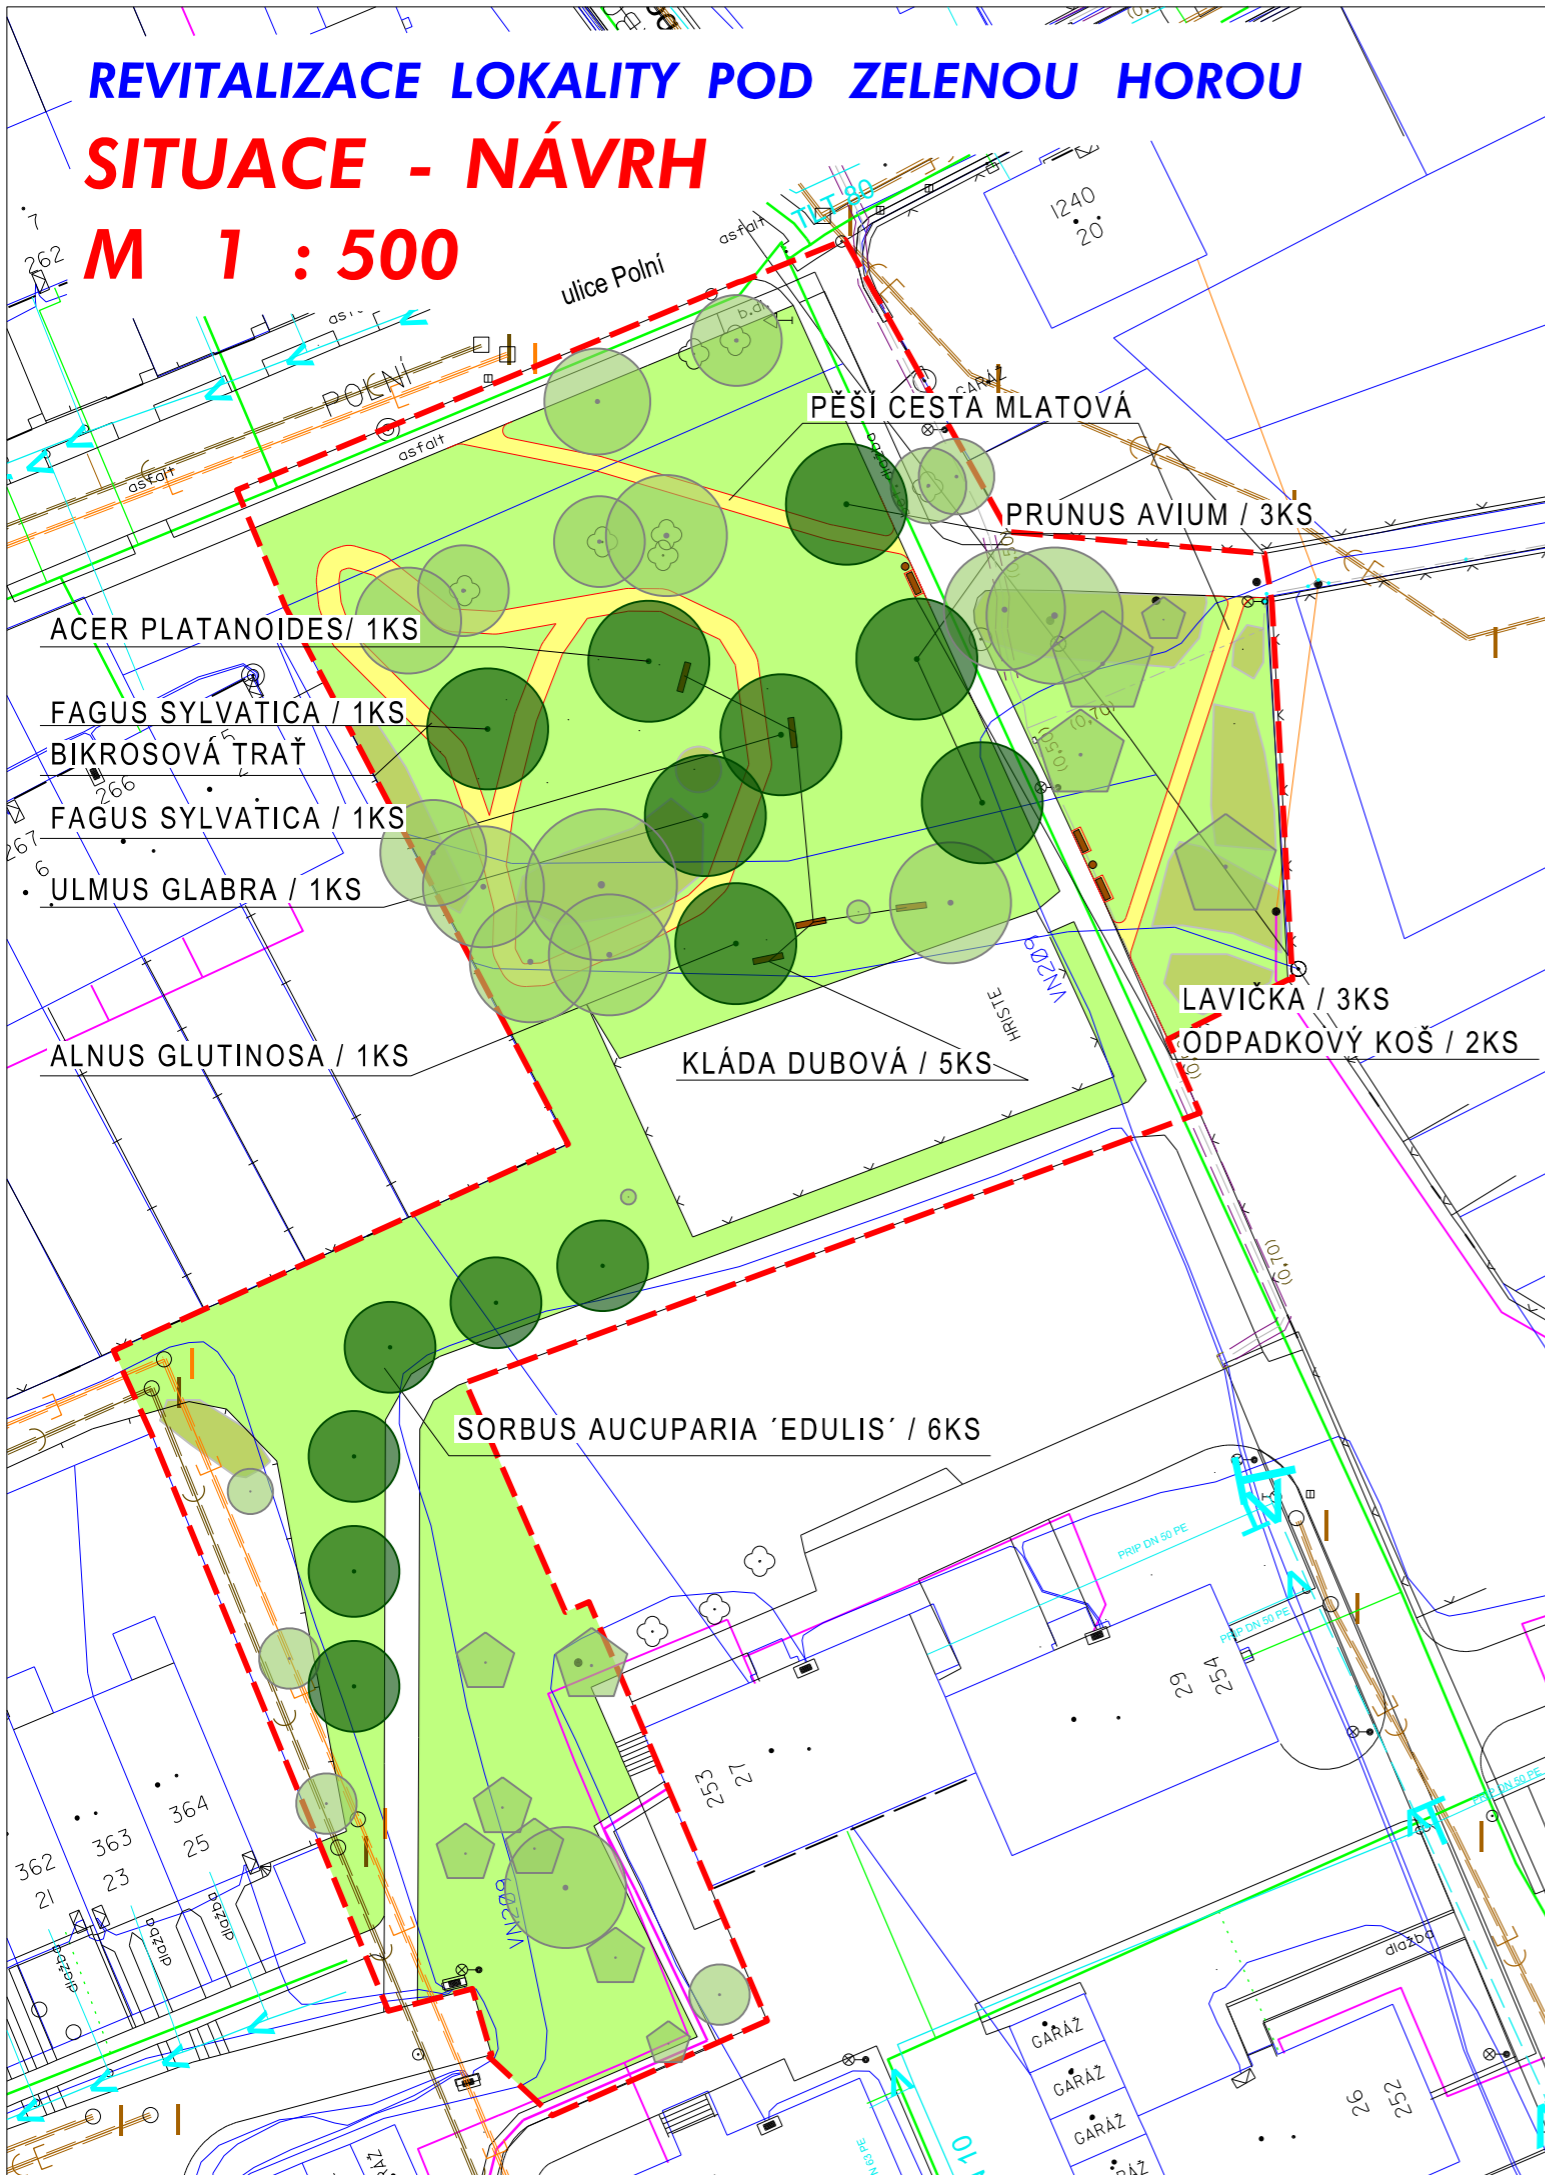



REVITALIZACE LOKALITY POD ZELENOU HOROU

SITUACE - NÁVRH


M 1 : 500



LEGENDA

-  navržený listnatý strom
-  stávající dřeviny a porostní skupiny
-  trávník k obnově
-  navržené povrchy a mobiliář

Značka na výkresu	Název dřeviny	Počet ks celkem	Velikost výpěstku v cm obvod nebo výška	Poznámka
Listnaté stromy		14		
AG	Alnus glutinosa, olše lepkavá	1	ok 12/14cm	
AL	Acer platanoides, javor mléč	1	ok 12/14cm	
FA	Fagus sylvatica, buk lesní	2	ok 12/14cm	
PA	Prunus avium, třešeň	3	ok 12/14cm	nasazení koruny min. 2m
SA	Sorbus aucuparia cv. Edulis, jeřáb ptačí sladkoplodý	6	ok 12/14cm	nasazení koruny min. 2m
UC	Ulmus glabra, jilm drsný	1	ok 12/14cm	

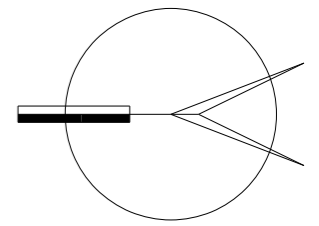

Rev.	Datum	Popis	Vypracoval:	Kontroloval:	Schválil:
2	22.9.2017	Zpracované připomínky občanů	Ing. Zeman v.r.	Ing. Zeman v.r.	Ing. Zeman v.r.
Zhotovitel: LUKA - ZAHRADNÍ ÚPRAVY Ing. Jakub Zeman Jamská 1670/30, 591 01, Žďár nad Sázavou tel. 736 170 574 e-mail: zeman@lukaluka.cz					Souprava:
Objednatel: MĚSTO ŽĎÁR NAD SÁZAVOU Žitkova 227/1, 591 31 Žďár nad Sázavou					
Projekt: Revitalizace lokality pod Zelenou horou			Číslo zakázky: ZZI798/16/26 Archivní číslo: 798 Stupeň: JP Datum: 1/2017		
KÚ: Vysočina		MÚ: Žďár nad Sázavou	Formát: 2A4		
Obsah: SADOVÉ ÚPRAVY NÁVRH			Měřítko: 1:500		
			Část: -		Příloha: 5