


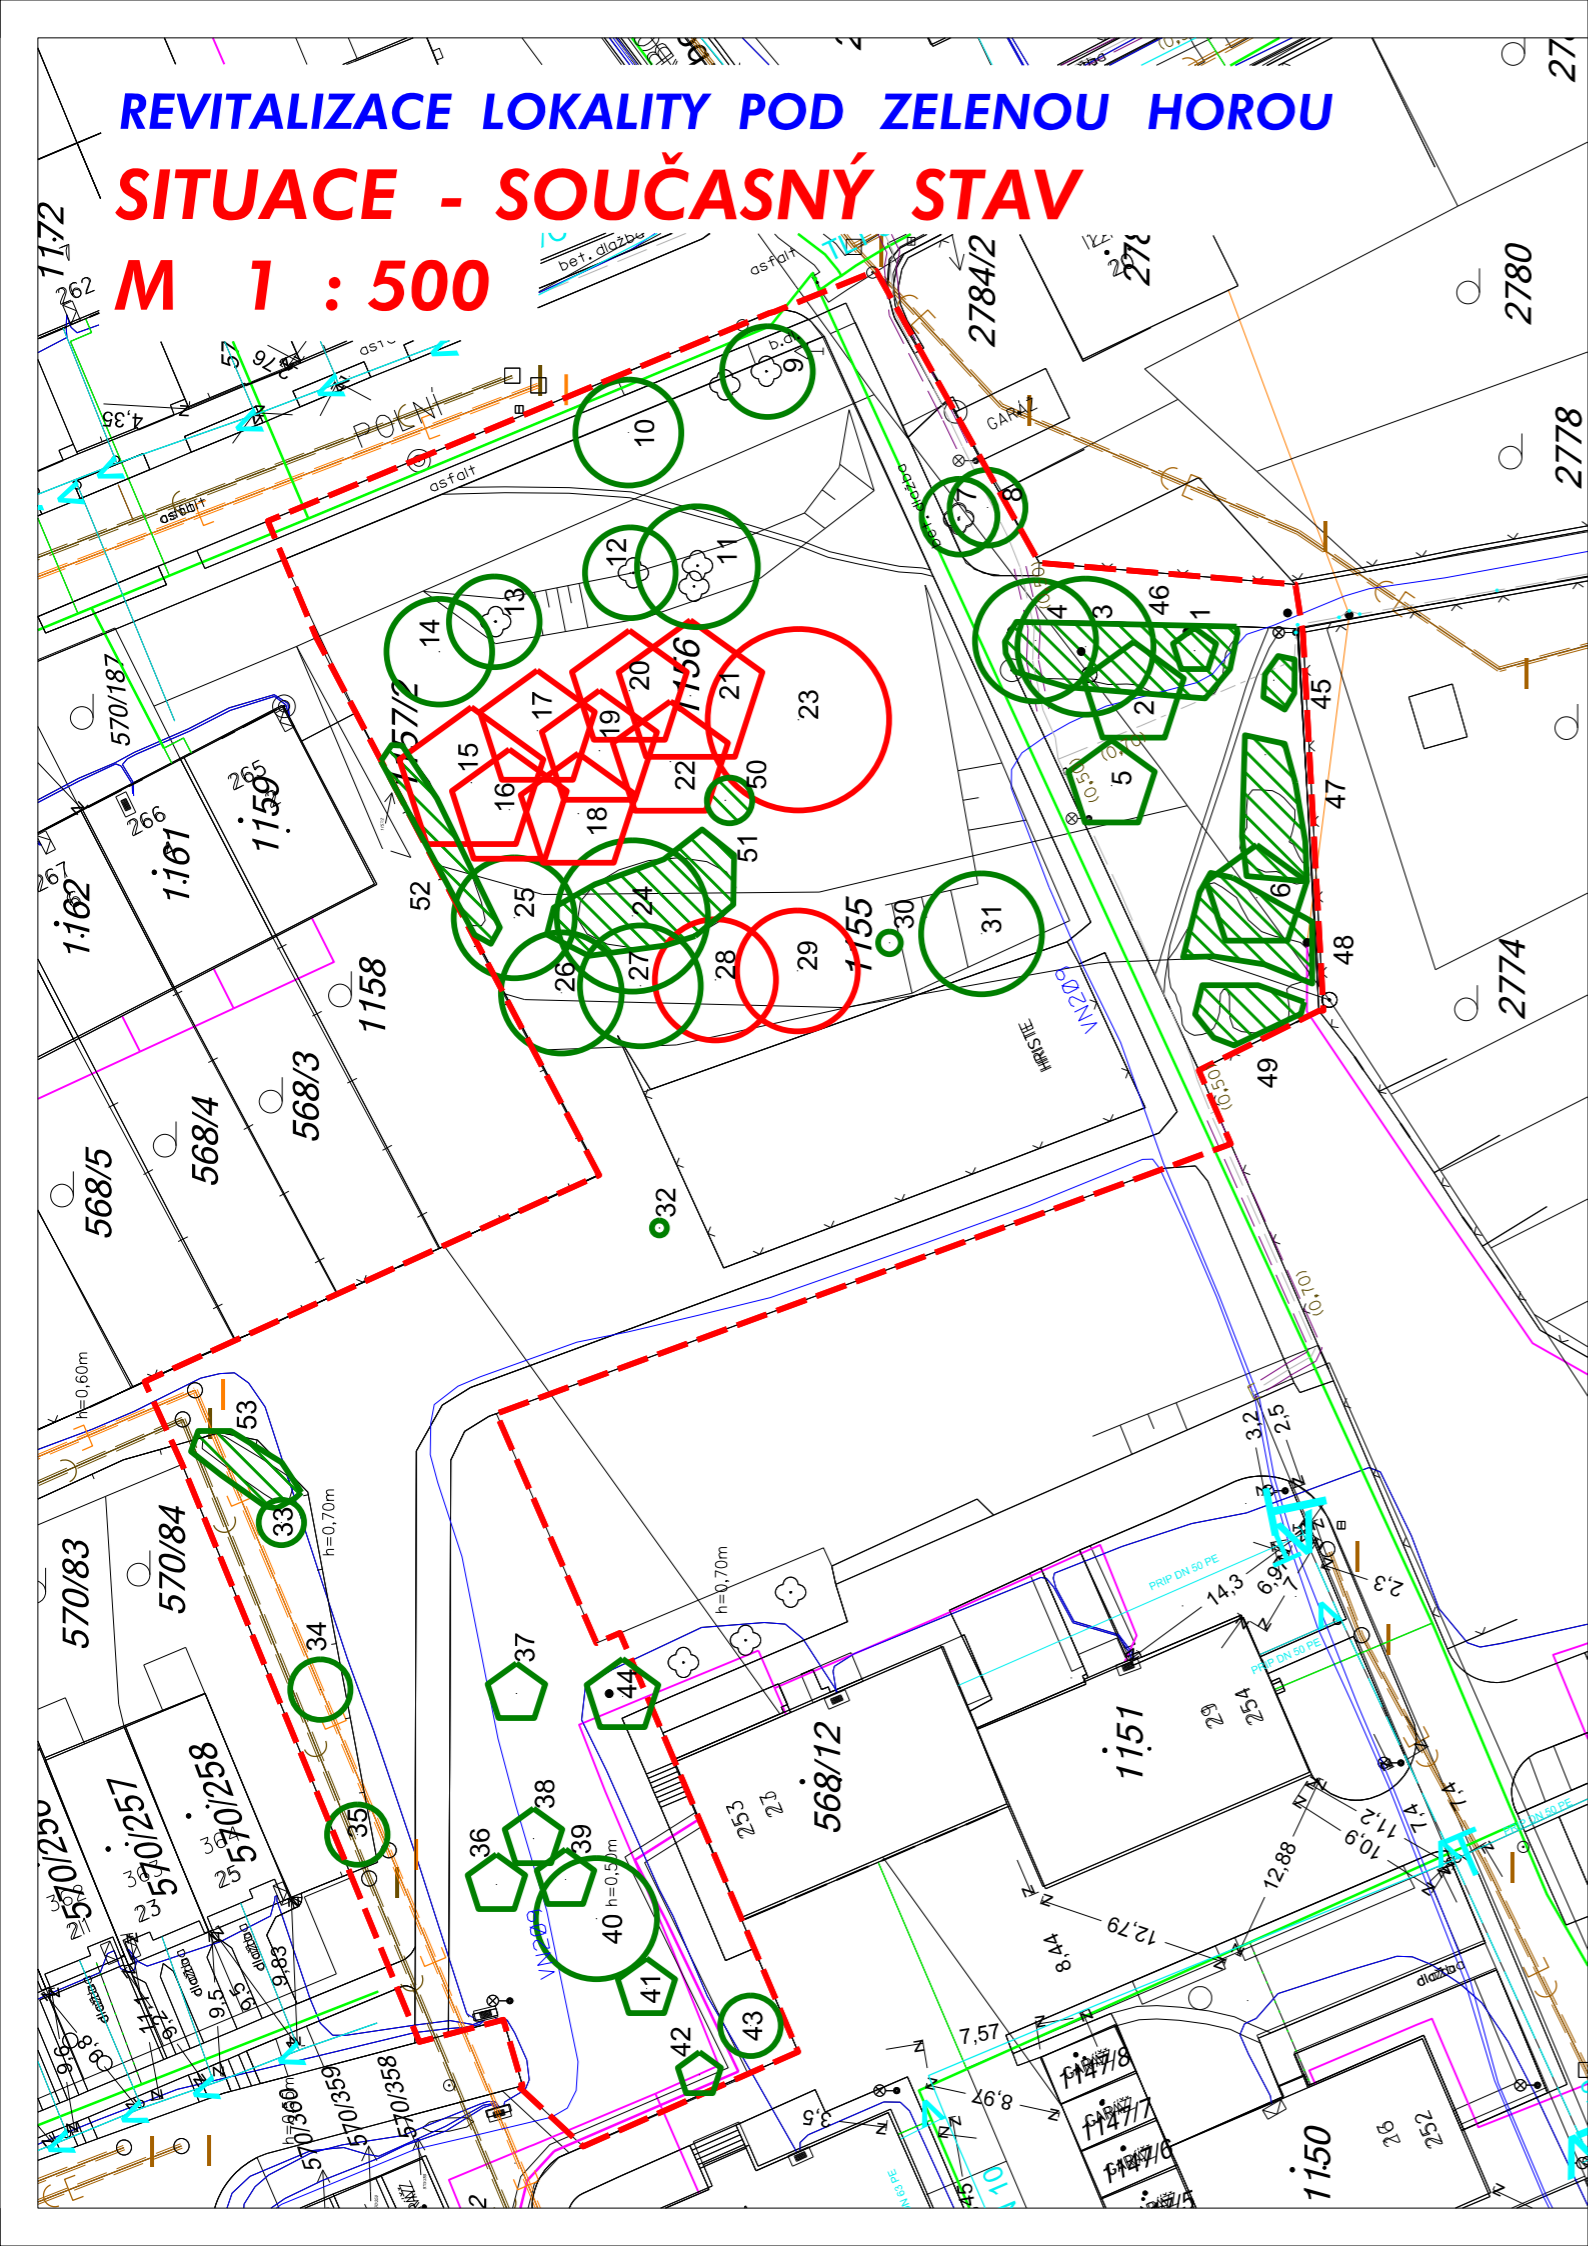




REVITALIZACE LOKALITY POD ZELENOU HOROU


SITUACE - SOUČASNÝ STAV

M 1 : 500



LEGENDA

-  listnatý strom
-  jehličnatý strom
-  porostní skupina
-  číslo hodnocené dřeviny
-  dřeviny navržené k odstranění

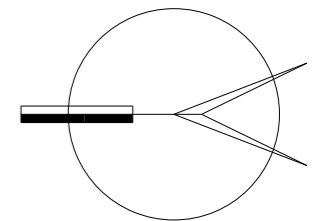

1	30.1.2017	Zpracované připomínky	Ing. Zeman v.r.	Ing. Zeman v.r.	Ing. Zeman v.r.
Rev.	Datum	Popis	Vypracoval:	Kontroloval:	Schválil:
Zhotovitel: LUKA - ZAHRADNÍ ÚPRAVY Ing. Jakub Zeman Jamská 1670/30, 591 01 , Žďár nad Sázavou tel. 736 170 574 e-mail: zeman@luka.cz			LUKA projekce • zakládání • údržba zahrad		Souprava:
Objednatel: MĚSTO ŽĎÁR NAD SÁZAVOU Žitkova 227/1, 591 31 Žďár nad Sázavou					Číslo zakázky: ZZI798/16/26 Archivní číslo: 798 Stupeň: JP Datum: 1/2017
Projekt: Revitalizace lokality pod Zelenou horou				Formát: 2A4 Měřítko: 1:500 Část: -	
KÚ: Vysočina			MÚ: Žďár nad Sázavou		Příloha: 4
Obsah: SITUACE - SOUČASNÝ STAV					