

VÝKRES HODNOT ÚZEMÍ

HRANICE ÚZEMNÍCH JEDNOTEK	
	Hranice správního území obce s rozšířenou působností
	Hranice správního území obce
	Hranice katastrálního území
HODNOTY CIVILIZAČNÍ	
	Zastavěné území
	Plochy výroby
	Plochy občanského vybavení
	Plochy veřejných prostranství
	Brownfieldy
	Kulturní památka
	Národní kulturní památka
	Památka UNESCO
	Památka UNESCO
	Národní kulturní památka
	OP národní kulturní památky
	Nárazníková zóna statku světového dědictví
	Historicky významná stavba
	Architektonicky významný objekt - soubor
	Urbanistický kompoziční prvek
	Archeologické naleziště
	Válečné hroby
HODNOTY PŘÍRODNÍ	
	Místo vyhlídky
	Památný strom
	Památný strom - stromořadí
	Památný strom - skupina stromů
	Prvky nadregionálního systému ÚSES
	Prvky regionálního systému ÚSES
	Prvky místního systému ÚSES
	Liniové prvky regionálního a nadregionálního systému ÚSES
	Chráněná krajinná oblast Žďárské vrchy
	Národní přírodní rezervace
	Přírodní rezervace
	Přírodní památka
	Přírodní park
	OP zvláště chráněného území
	Lokality výskytu zvláště chráněných druhů rostlin a živočichů
	Smluvně chráněná území
	Natura 2000 - evropsky významné lokality
	Lesy hospodářské
	Lesy ochranné
	Lesy zvláštního určení
	Vodní plochy a toky

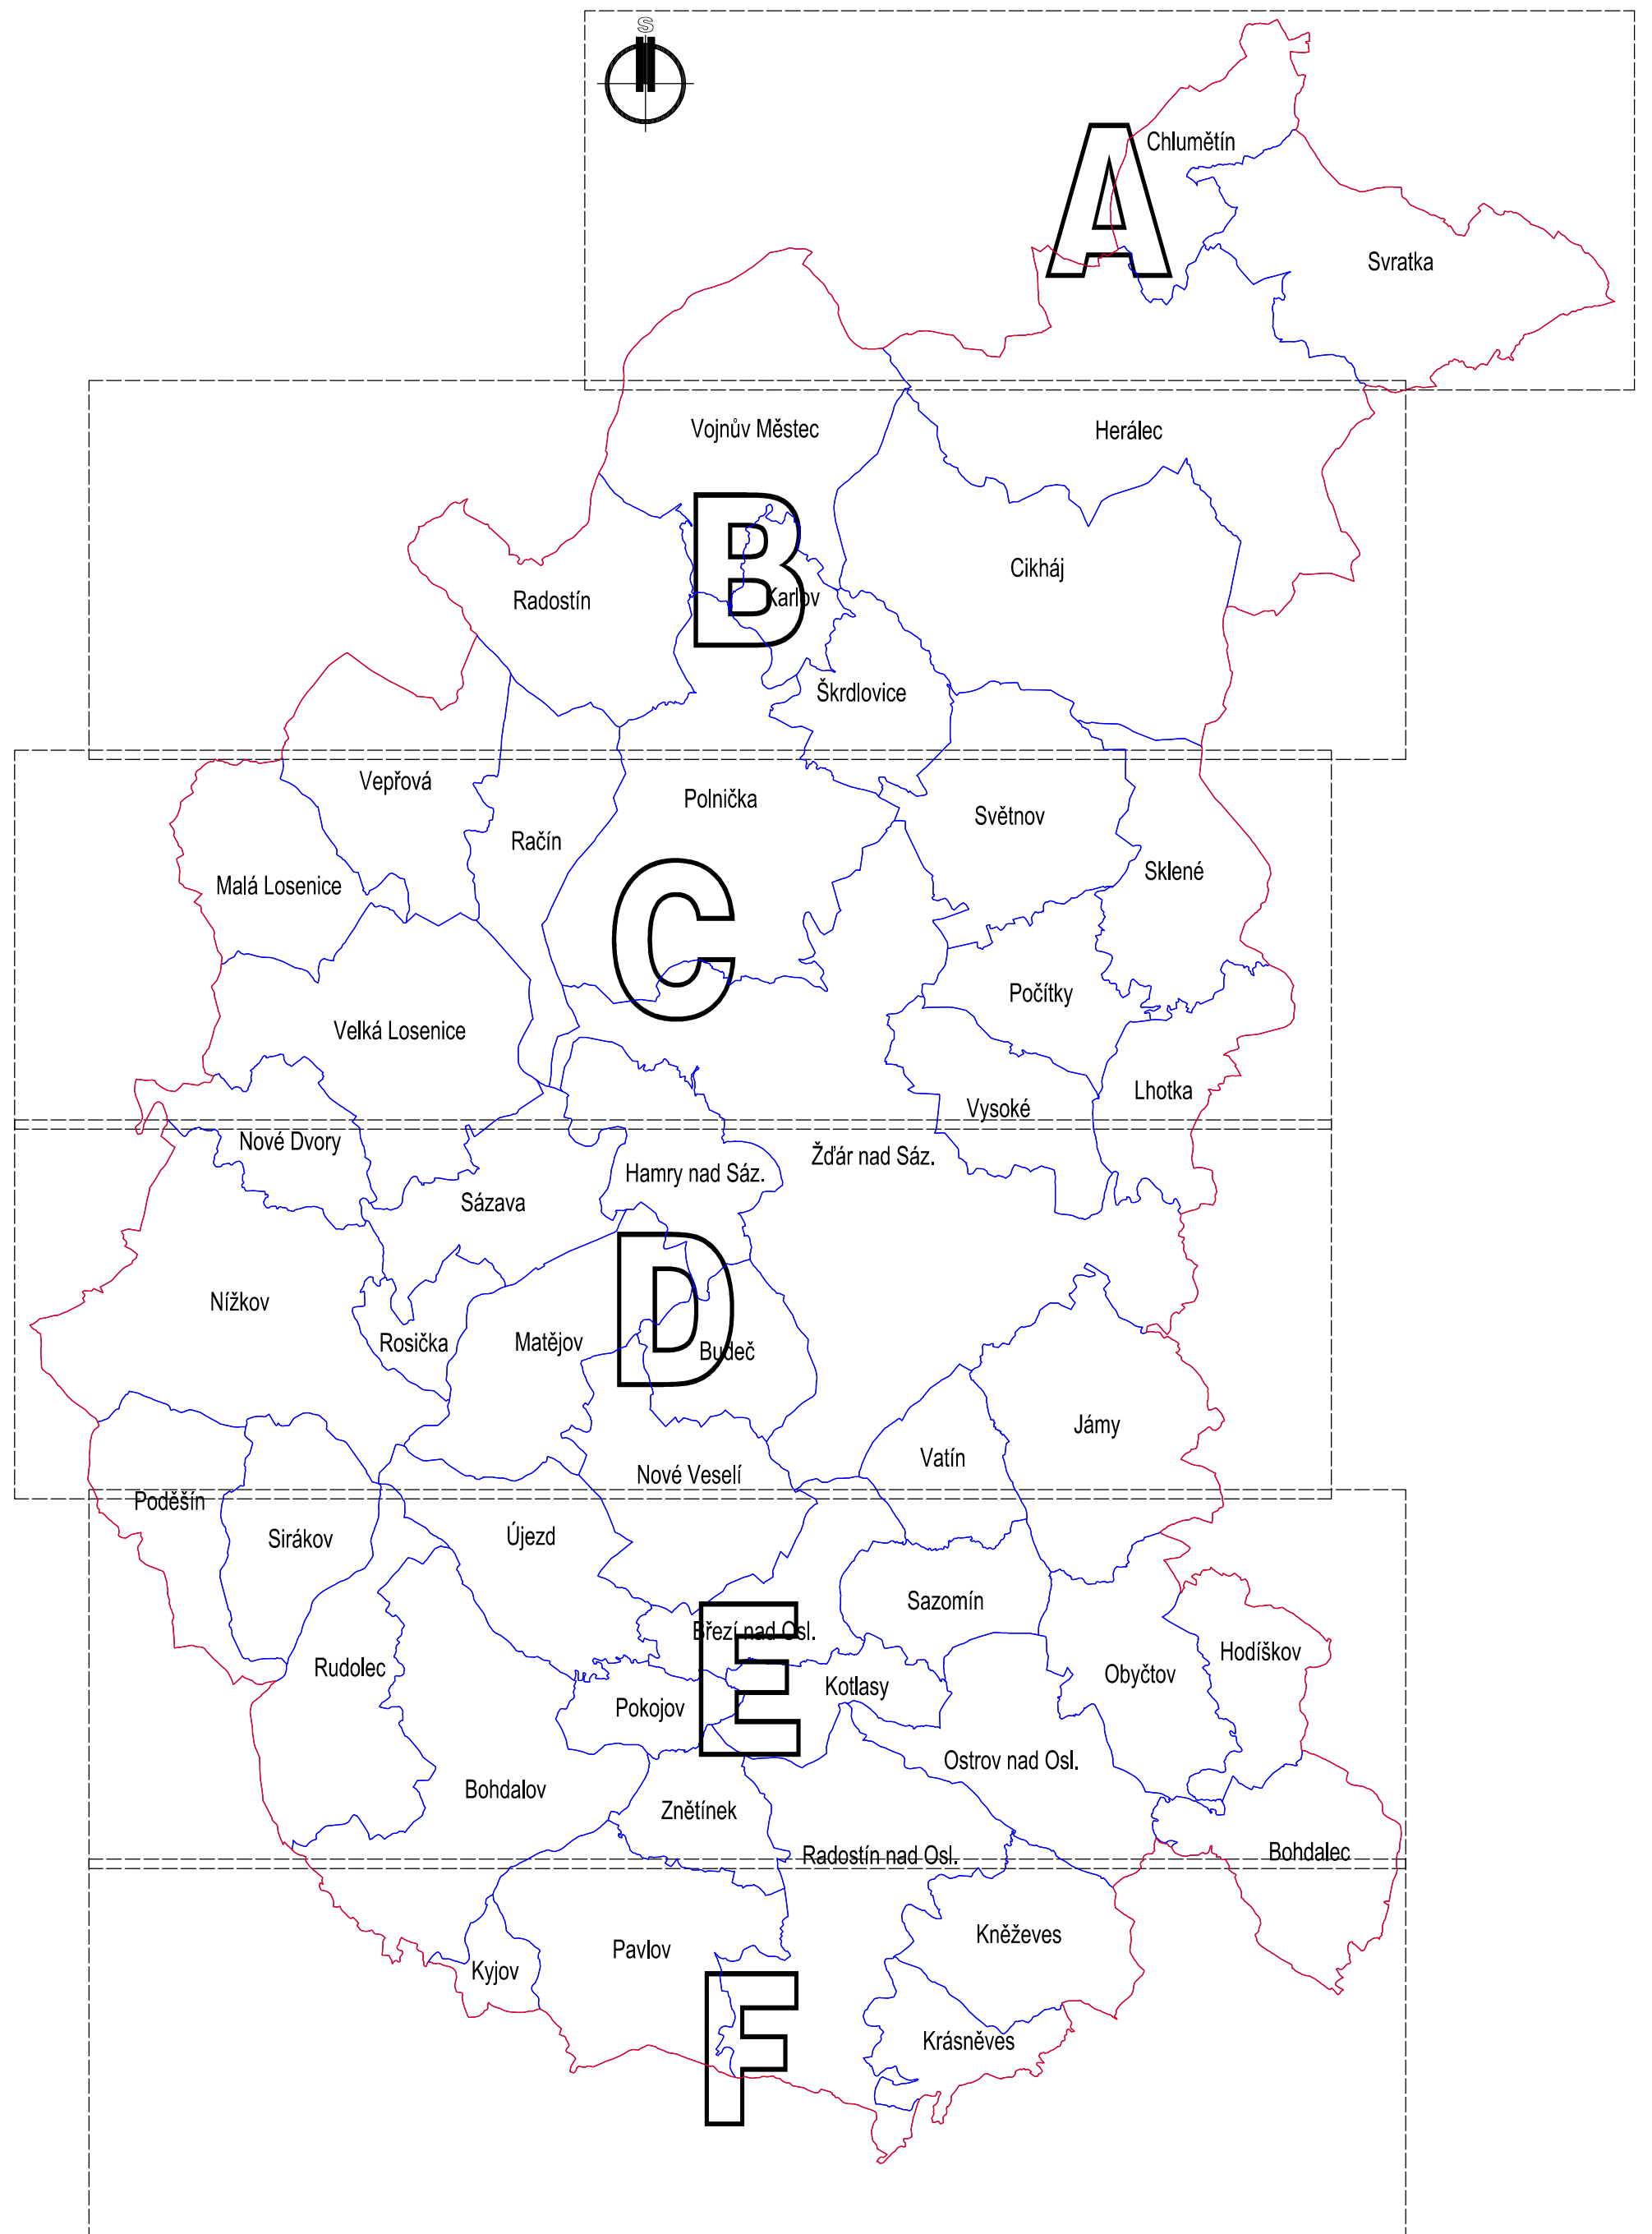


SCHÉMA ROZVRŽENÍ LISTŮ VÝKRESU

ÚZEMNĚ ANALYTICKÉ PODKLADY

pro obec s rozšířenou působností
ŽĎÁR NAD SÁZAVOU
 PÁTÁ ÚPLNÁ AKTUALIZACE

POŘIZOVATEL :
 MĚSTSKÝ ÚŘAD ŽĎÁR NAD SÁZAVOU , ODBOR STAVEBNÍ A ÚZEMNÍHO PLÁNOVÁNÍ, ŽIŽKOVA 227/1,
 59101 ŽĎÁR NAD SÁZAVOU
 OPRÁVNĚNÁ ÚŘEDNÍ OSOBA POŘIZOVATELE : ING. DARINA FARONOVÁ

TECHNICKÁ SPOLUPRÁCE :
 PAVEL ONDRÁČEK, STUDIO P, NÁDRAŽNÍ 2186/52, 59101 ŽĎÁR NAD SÁZAVOU, IČ: 70401977
 ZPRACOVATELSKÝ KOLEKTIV :
 ING.ARCH. JAN PSOTA, ING. MARIE PSOTOVÁ, ING. JIŘÍ HAVEL, VLADAN LATZKA, PAVEL ONDRÁČEK,
 Bc. PETR PIECHULA DIS., Mgr. JANA POPELOVÁ

DATUM : PROSINEC 2020 MĚŘÍTKO : 1:10000 ZAKÁZKOVÉ Č. :01/2009
 NÁZEV VÝKRESU : ČÍSLO VÝKRESU / OZNAČENÍ LISTU :

VÝKRES HODNOT ÚZEMÍ

1/□