

VÝKRES ZÁMĚRŮ NA PROVEDENÍ ZMĚN V ÚZEMÍ

	Hranice správního území obce s rozšířenou působností
	Hranice správního území obce
	Hranice katastrálního území
	Zastavěné území
	Zastavitelné plochy
	Plochy změn v krajině
	Plocha přestavby
	Plocha pro ověření územní studií
	Plocha územní rezervy
	Plochy a koridory s možností vyvlastnění i uplatnění předkupního práva.
	Plochy a koridory s možností vyvlastnění i uplatnění předkupního práva.
	Brownfieldy
ZÁMĚRY ZÚR	
	ZÚR - územní rezerva
	ZÚR - ÚSES
	ZÚR - dopravní infrastruktura
	ZÚR - technická infrastruktura
	Vodní plochy
	Plochy stávajících lesů (zdroj ZABAGED®)

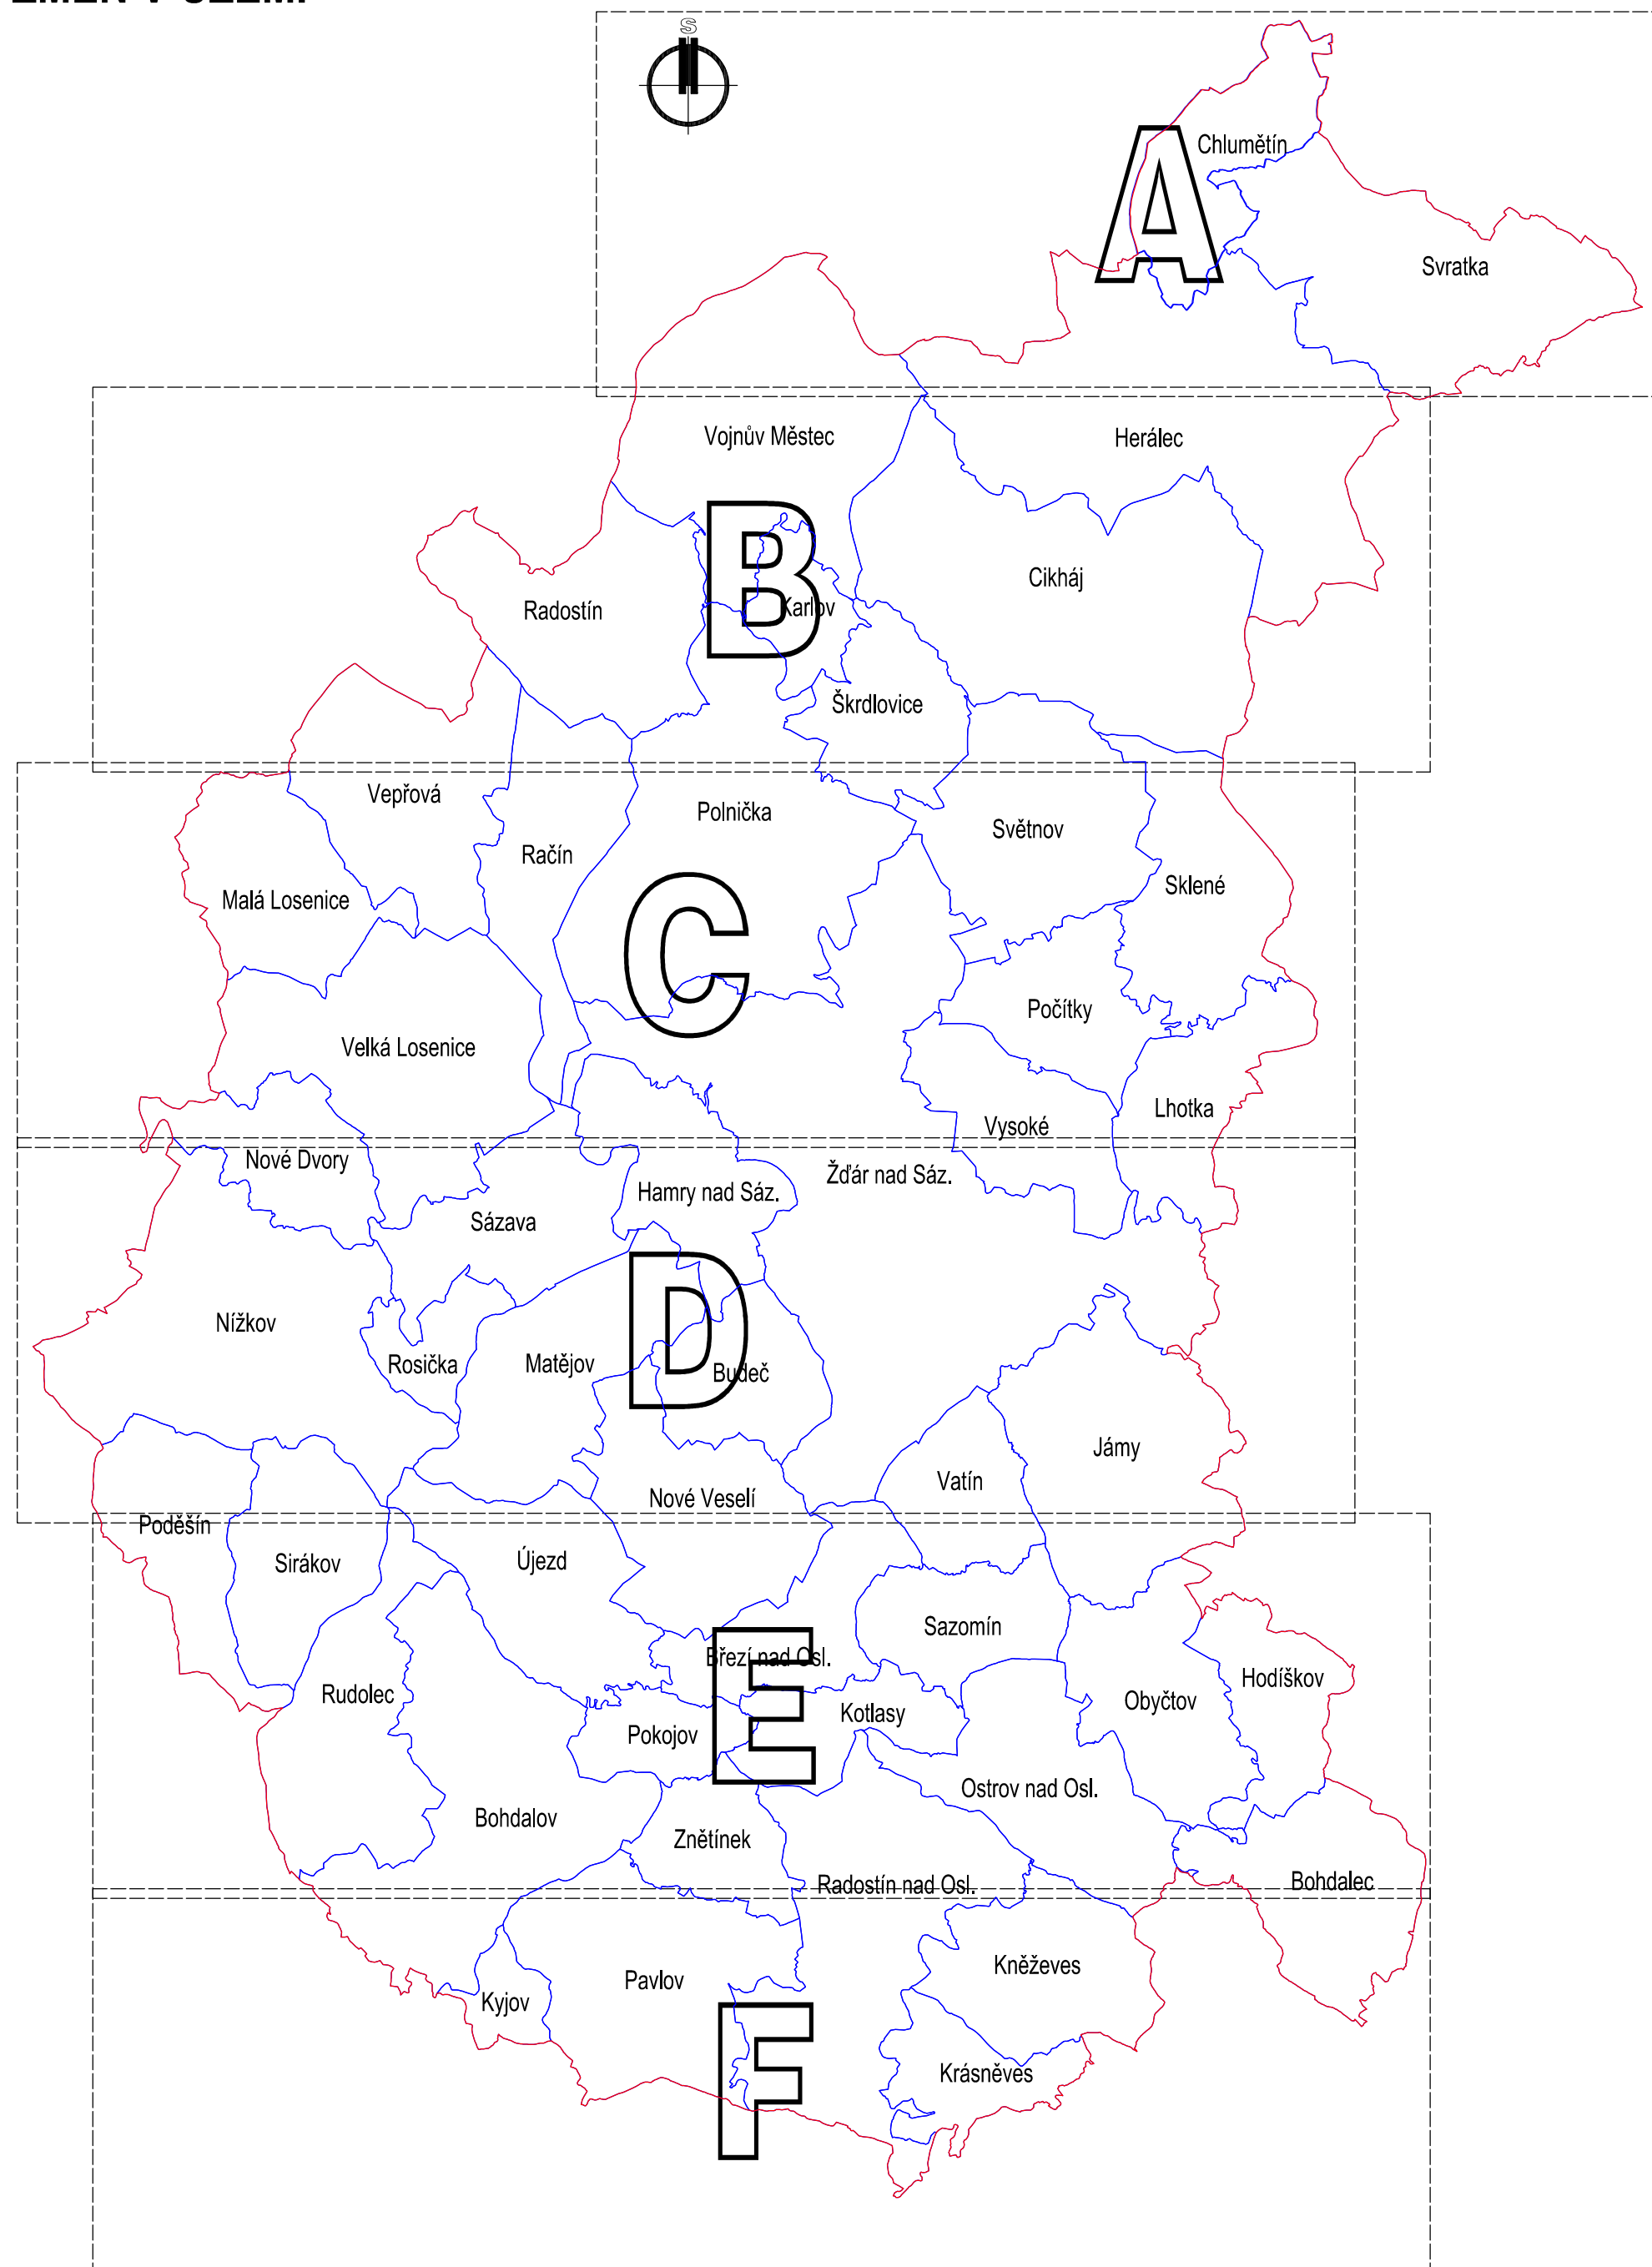


SCHÉMA ROZVRŽENÍ LISTŮ VÝKRESU

ÚZEMNĚ ANALYTICKÉ PODKLADY pro obec s rozšířenou působností **ŽĎÁR NAD SÁZAVOU** PÁTÁ ÚPLNÁ AKTUALIZACE

POŘIZOVATEL :
MĚSTSKÝ ÚŘAD ŽĎÁR NAD SÁZAVOU , ODBOR STAVEBNÍ A ÚZEMNÍHO PLÁNOVÁNÍ, ŽIŽKOVA 227/1,
59101 ŽĎÁR NAD SÁZAVOU
OPRÁVNĚNÁ ÚŘEDNÍ OSOBA POŘIZOVATELE : ING. DARINA FARONOVÁ

TECHNICKÁ SPOLUPRÁCE :
PAVEL ONDRÁČEK, STUDIO P, NÁDRAŽNÍ 2186/52, 59101 ŽĎÁR NAD SÁZAVOU, IČ: 70401977
ZPRACOVATELSKÝ KOLEKTIV :
ING.ARCH. JAN PSOTA, ING. MARIE PSOTOVÁ, ING. JIŘÍ HAVEL, VLADAN LATZKA, PAVEL ONDRÁČEK,
Bc. PETR PIECHULA DIŠ., Mgr. JANA POPELOVÁ

DATUM : PROSINEC 2020 MĚŘÍTKO : 1:10000 ZAKÁZKOVÉ Č. :01/2009
NÁZEV VÝKRESU : ČÍSLO VÝKRESU / OZNAČENÍ LISTU :

VÝKRES ZÁMĚRŮ NA PROVEDENÍ ZMĚN V ÚZEMÍ