

PROBLÉMY K ŘEŠENÍ V ÚPD DLE OBCÍ


Kód obce	Název obce	Závady			Střety zájmů na provedení změn v území		Ohrožení	Ostatní
		dopravní	urbanistické	hygienické	vzájemné	s limity		
595284	Bohdalec							
595292	Bohdalov							
595365	Březí nad Oslavou		ZU-8, ZU-15					
595390	Budeč		ZU-15					
588016	Cikháj		ZU-15					
595586	Hamry nad Sázavou	ZD-5		ZH-6				
595594	Herálec							
595624	Hodíškovo							
595721	Chlumětín							OS-1
595756	Jámy							
595845	Karlov			ZH-3				OH-5
595853	Kněževes		ZU-10					
595870	Kotlasy							
595900	Krásnéves							
596001	Kyjov							
596035	Lhotka		ZU-8					
596086	Malá Losenice		ZU-15					
596108	Matějov							
596205	Nížkov		ZU-15					
587974	Nové Dvory		ZU-6	ZH-8				
596256	Nové Veselí							
596281	Obyčtov		ZU-14					
596361	Ostrov nad Oslavou	ZD-1, ZD-2				SL-1		
596396	Pavlov							
596442	Počátky			ZH-5				
596451	Poděšín							
596477	Pokojev							
596485	Polníčka							OH-1, OH-5
588059	Račín							
596566	Radostín							OH-5
596574	Radostín nad Oslavou	ZD-2		ZH-7		SL-5		
549941	Rosička		ZU-8					
596671	Rudolec	ZD-2						
596701	Sázava	ZD-1						
588237	Sazomín	ZD-1						
596728	Sírákov							
596736	Sklené							
596841	Světňov		ZU-8, ZU-15					
596868	Svratka	ZD-4	ZU-2, ZU-3	ZH-4				OH-4
596876	Škrdlovice							OH-5
596922	Újezd		ZU-8					
596949	Vatín	ZD-1						
596981	Velká Losenice							OS-2
597015	Vepřová		ZU-8					
597091	Vojnův Městec	ZD-1				SL-3		OS-3
588334	Vysoké			ZH-5				
597139	Znětínek							
595209	Žďár nad Sázavou	ZD-1, ZD-2, ZD-4	ZU-8, ZU-9			SL-2		

PROBLÉMY K ŘEŠENÍ V ÚPD

ZÁVADY	
ZD-1	dopravní
ZH-1	hygienické
ZU-1	urbanistické
SL-1	STŘETÝ ZÁMĚRŮ na provedení změn v území s limity využití území
OH-1	OHROŽENÍ
OS-1	OSTATNÍ

	Hranice správního území obce s rozšířenou působností
	Hranice správního území obce
	Hranice katastrálního území
	Zastavěné území
	Chráněná krajinná oblast
	Vodní plochy a toky
	Silnice I. třídy

SCHEMA ROZVRŽENÍ LISTŮ VÝKRESU

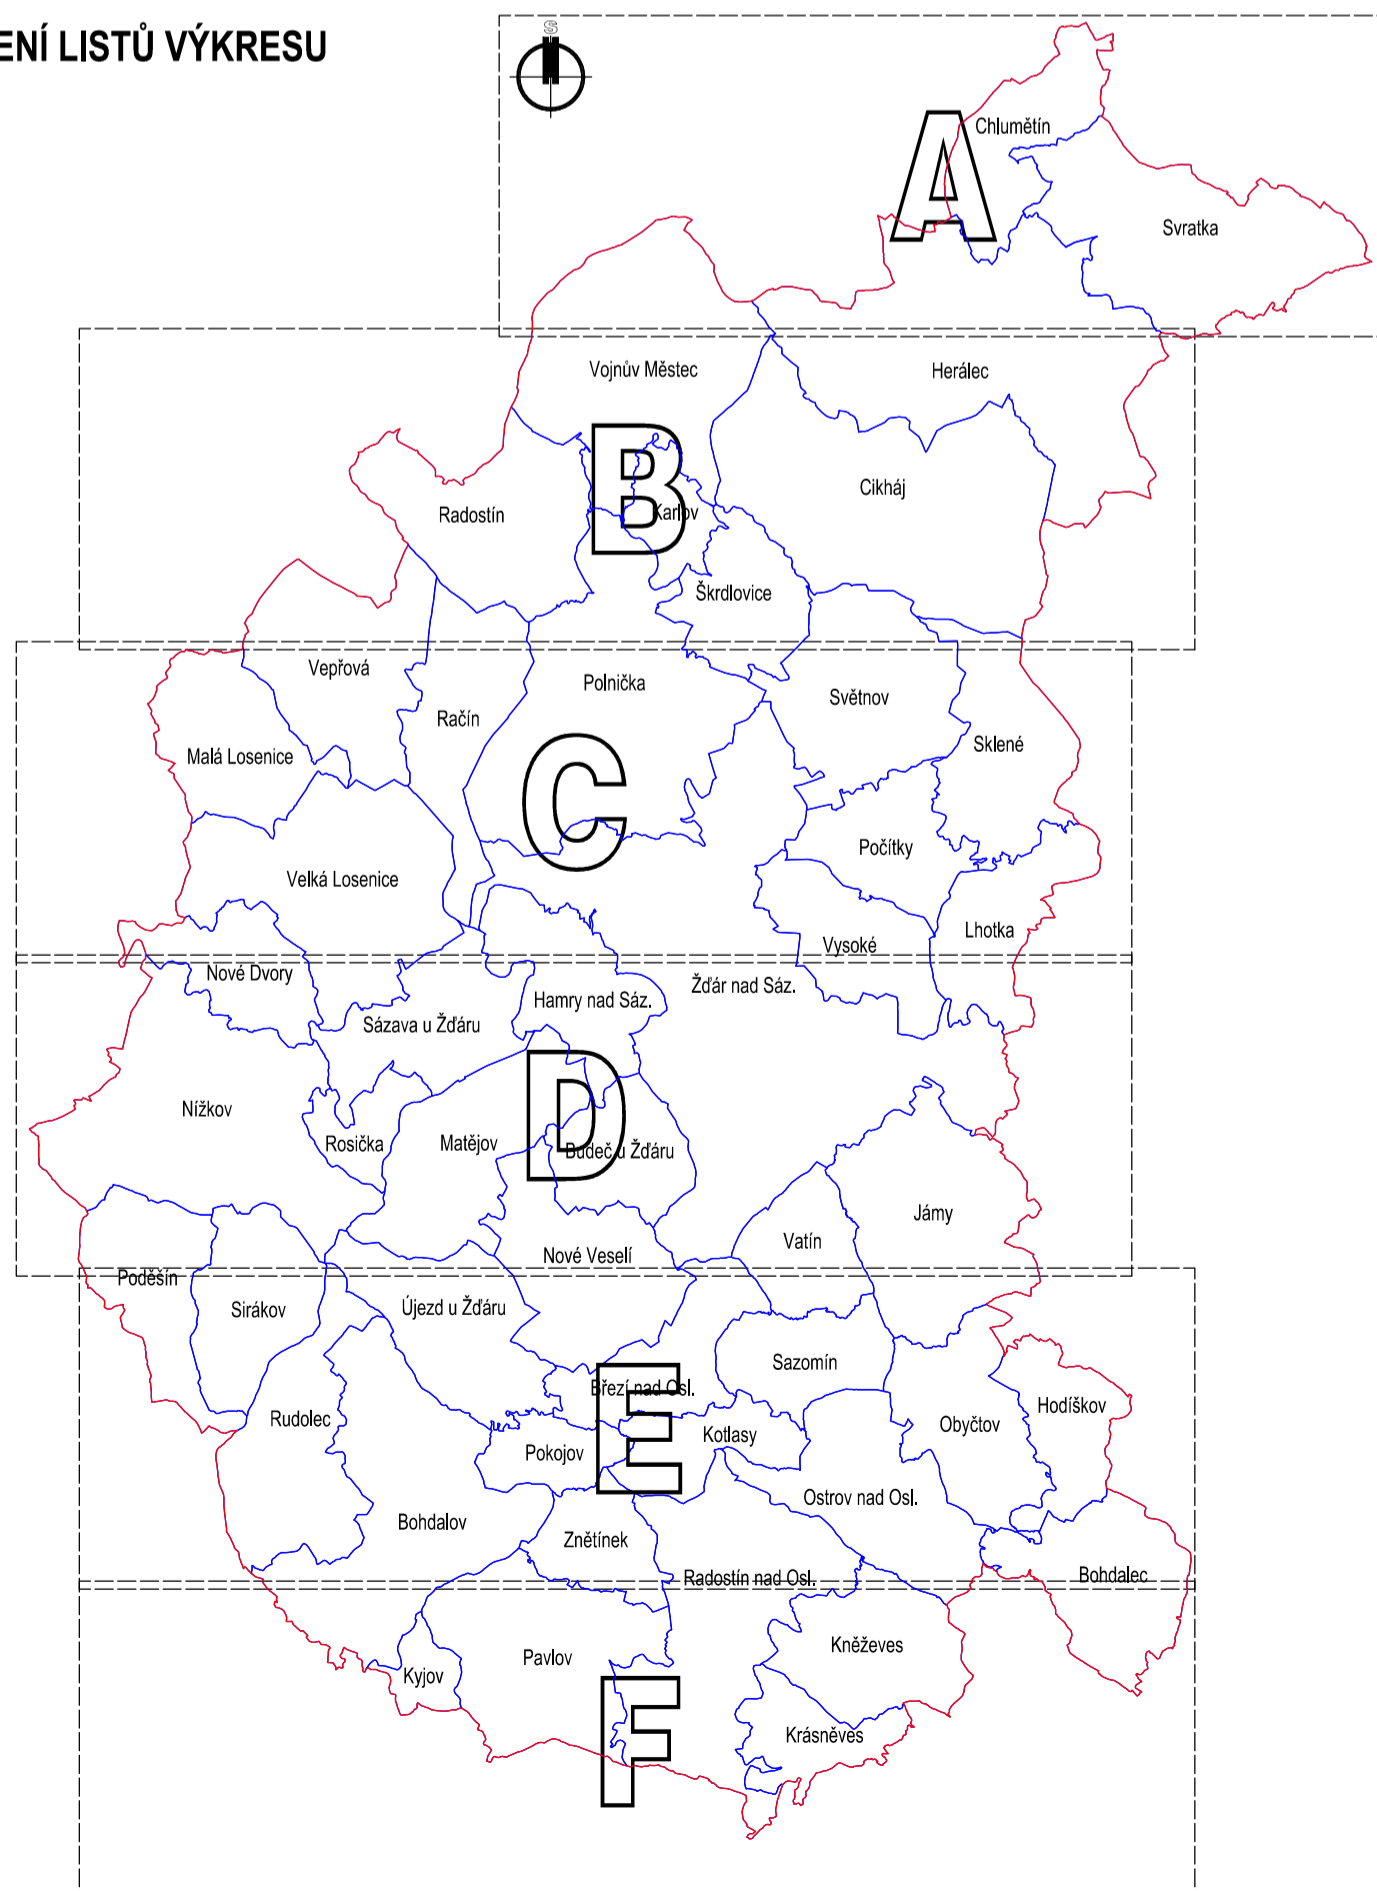

ÚZEMNĚ ANALYTICKÉ PODKLADY
 pro obec s rozšířenou působností
ŽĎÁR NAD SÁZAVOU
 PÁTA ÚPLNÁ AKTUALIZACE

POŘIZOVATEL :
 MĚSTSKÝ ÚŘAD ŽĎÁR NAD SÁZAVOU, ODBOR STAVEBNÍ A ÚZEMNÍHO PLÁNOVÁNÍ, ŽIŽKOVA 227/1,
 59101 ŽĎÁR NAD SÁZAVOU
 OPRAVNĚNÁ ÚŘEDNÍ OSOBA POŘIZOVATELE : ING. DARINA FARONOVÁ

TECHNICKÁ SPOLUPRÁCE :
 PAVEL ONDRÁČEK, STUDIO P, NÁDRAŽNÍ 3186/52, 59101 ŽĎÁR NAD SÁZAVOU, IČ: 70401977
 ZPRACOVATELSKÝ KOLEKTIV :
 ING.ARCH. JAN PSOTA, ING. MARIE PSOTOVÁ, ING. JIŘÍ HAVEL, VLADAN LATZKA, PAVEL ONDRÁČEK,
 Mgr. JANA POPELOVÁ

DATUM : PROSINEC 2020 MĚŘÍTKO : 1:10000 ZAKÁZKOVÉ Č. : 01/2009
 NÁZEV VÝKRESU : ČÍSLO VÝKRESU / OZNAČENÍ LISTU :