


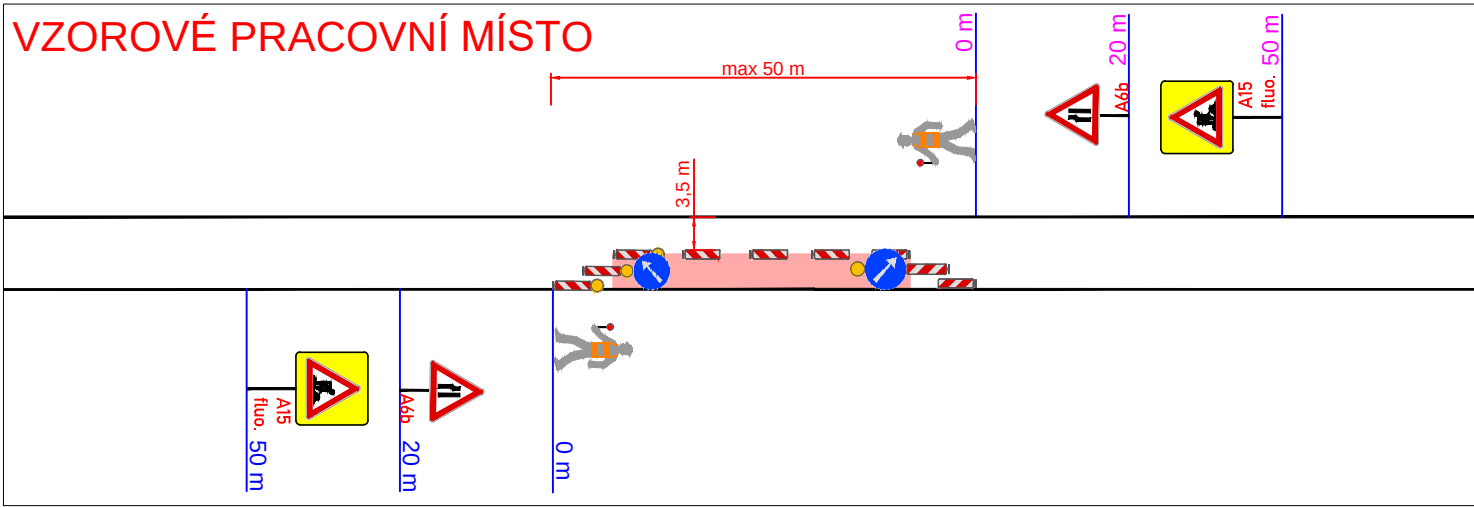

LEGENDA:

**A15**

PŘECHODNÉ DOPRAVNÍ ZNAČENÍ

**IP4**

STÁVAJÍCÍ DOPRAVNÍ ZNAČENÍ

**IP4**


STÁVAJÍCÍ DOPRAVNÍ ZNAČENÍ DOČASNĚ ZRUŠENÉ

**PRACOVNÍ MÍSTO**

POZNÁMKA:

- Umístění přechodného dopravního značení dle TP č.66 (Zásady pro označování pracovních míst na pozemních komunikacích)
- Stávající dopravní značení v rozporu s přechodnou úpravou provozu bude zneplatněno škrtnutím nebo zakryto.
- V případě zásahu do vozovky - do konečné úpravy povrchu při provozu bude obousměrně umístěno dopravní značení A7a

PŘEHLEDOVÁ MAPA:



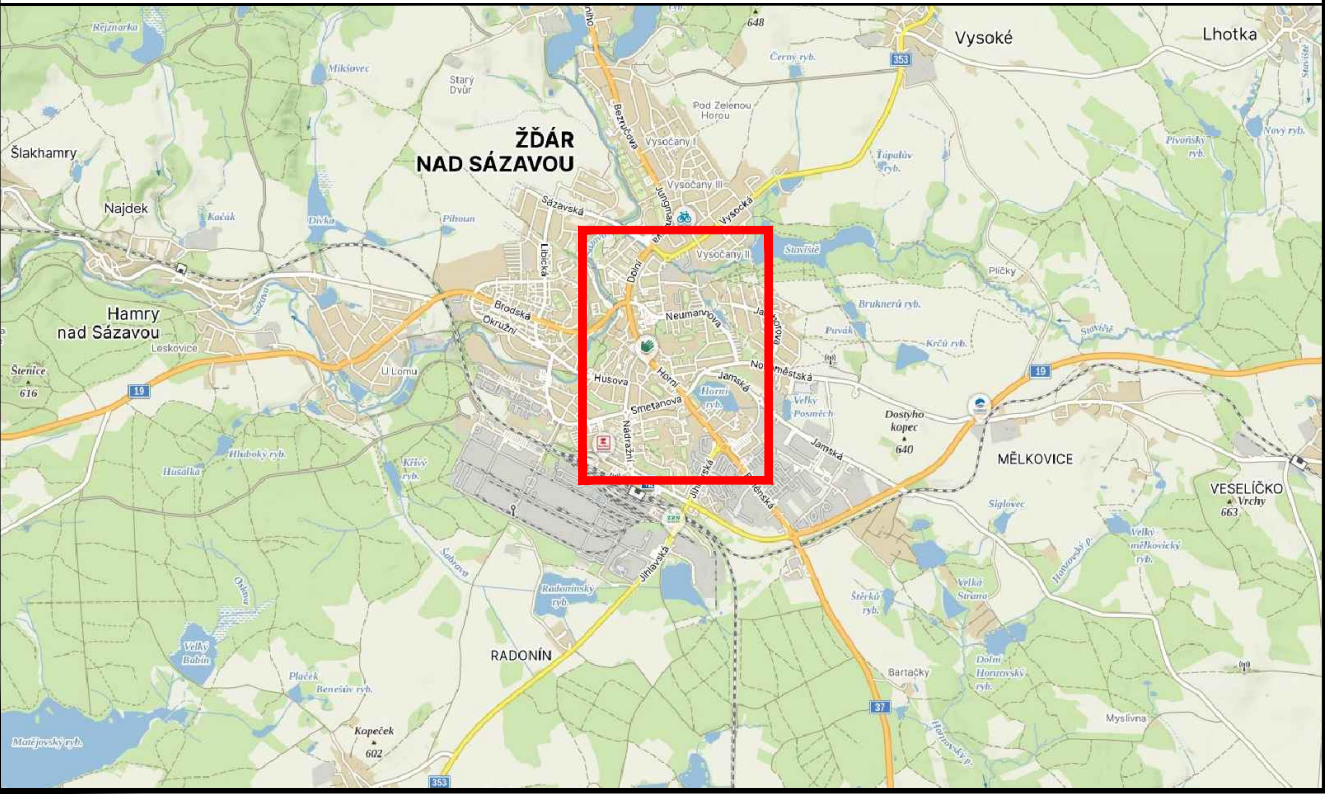


PŘEHLEDNÁ SITUACE

ZNAKOM s.r.o. – OLOMOUCKÁ 1177/178, 627 00 BRNO, IČO: 2626 4641, TEL.: +420 602 332 710, E-MAIL: ZNAKOM@ZNAKOM.CZ, WEB: WWW.ZNAKOM.CZ			
Vypracoval: Karel HANÁK podpis:	Zodpovědný projektant: Karel HANÁK podpis:	Ředitel: Petr OŠMERA mob: 725 015 243	 ZNAKOM s.r.o., OLOMOUCKÁ 1177/178, SLATINA, 627 00 BRNO
Technická kontrola: Petr BEDNÁŘ podpis:	Vedoucí projektant: Petr BEDNÁŘ podpis:	podpis:	

Místo:	ŽĎÁR NAD SÁZAVOU	Číslo zak.:	26Z10107
Silnice:	I/37	Formát:	A3
Staničení úseku:	KM 108,780; KM 109,890; KM 110,040; KM 110,132; KM 110,390	Datum:	5.8.2025
Akce:	I/37 ŽĎÁR NAD SÁZAVOU – OPRAVA POVRCHU VOZOVKY	Číslo přílohy:	1
Obsah:	PŘECHODNÉ DOPRAVNÍ ZNAČENÍ		

VZOROVÉ PRACOVNÍ MÍSTO

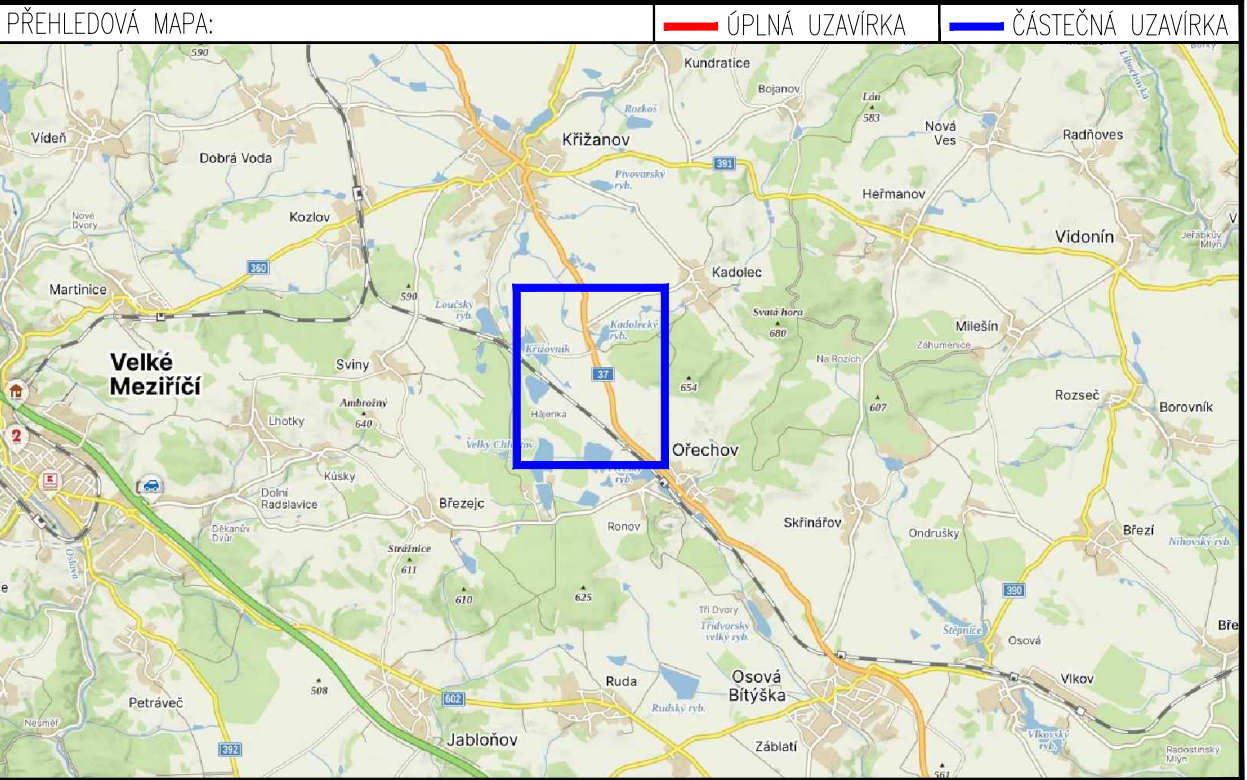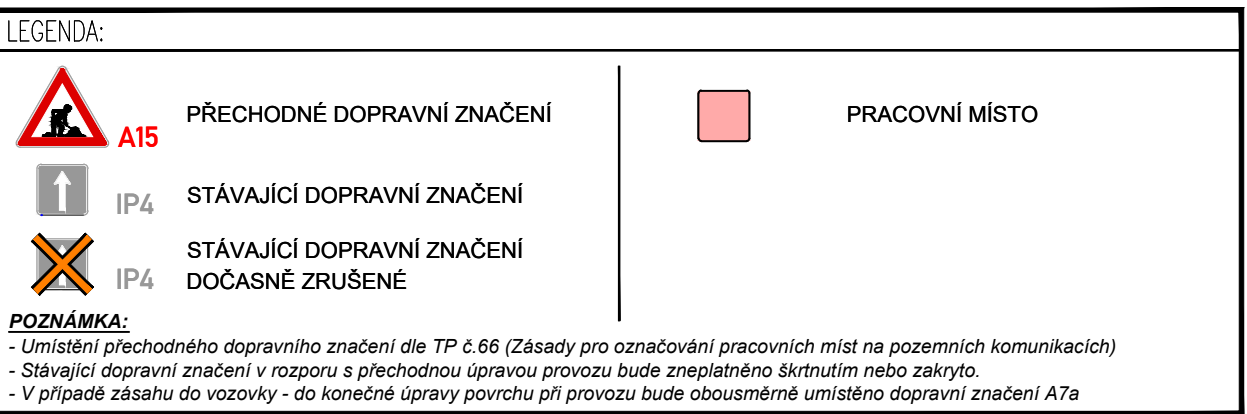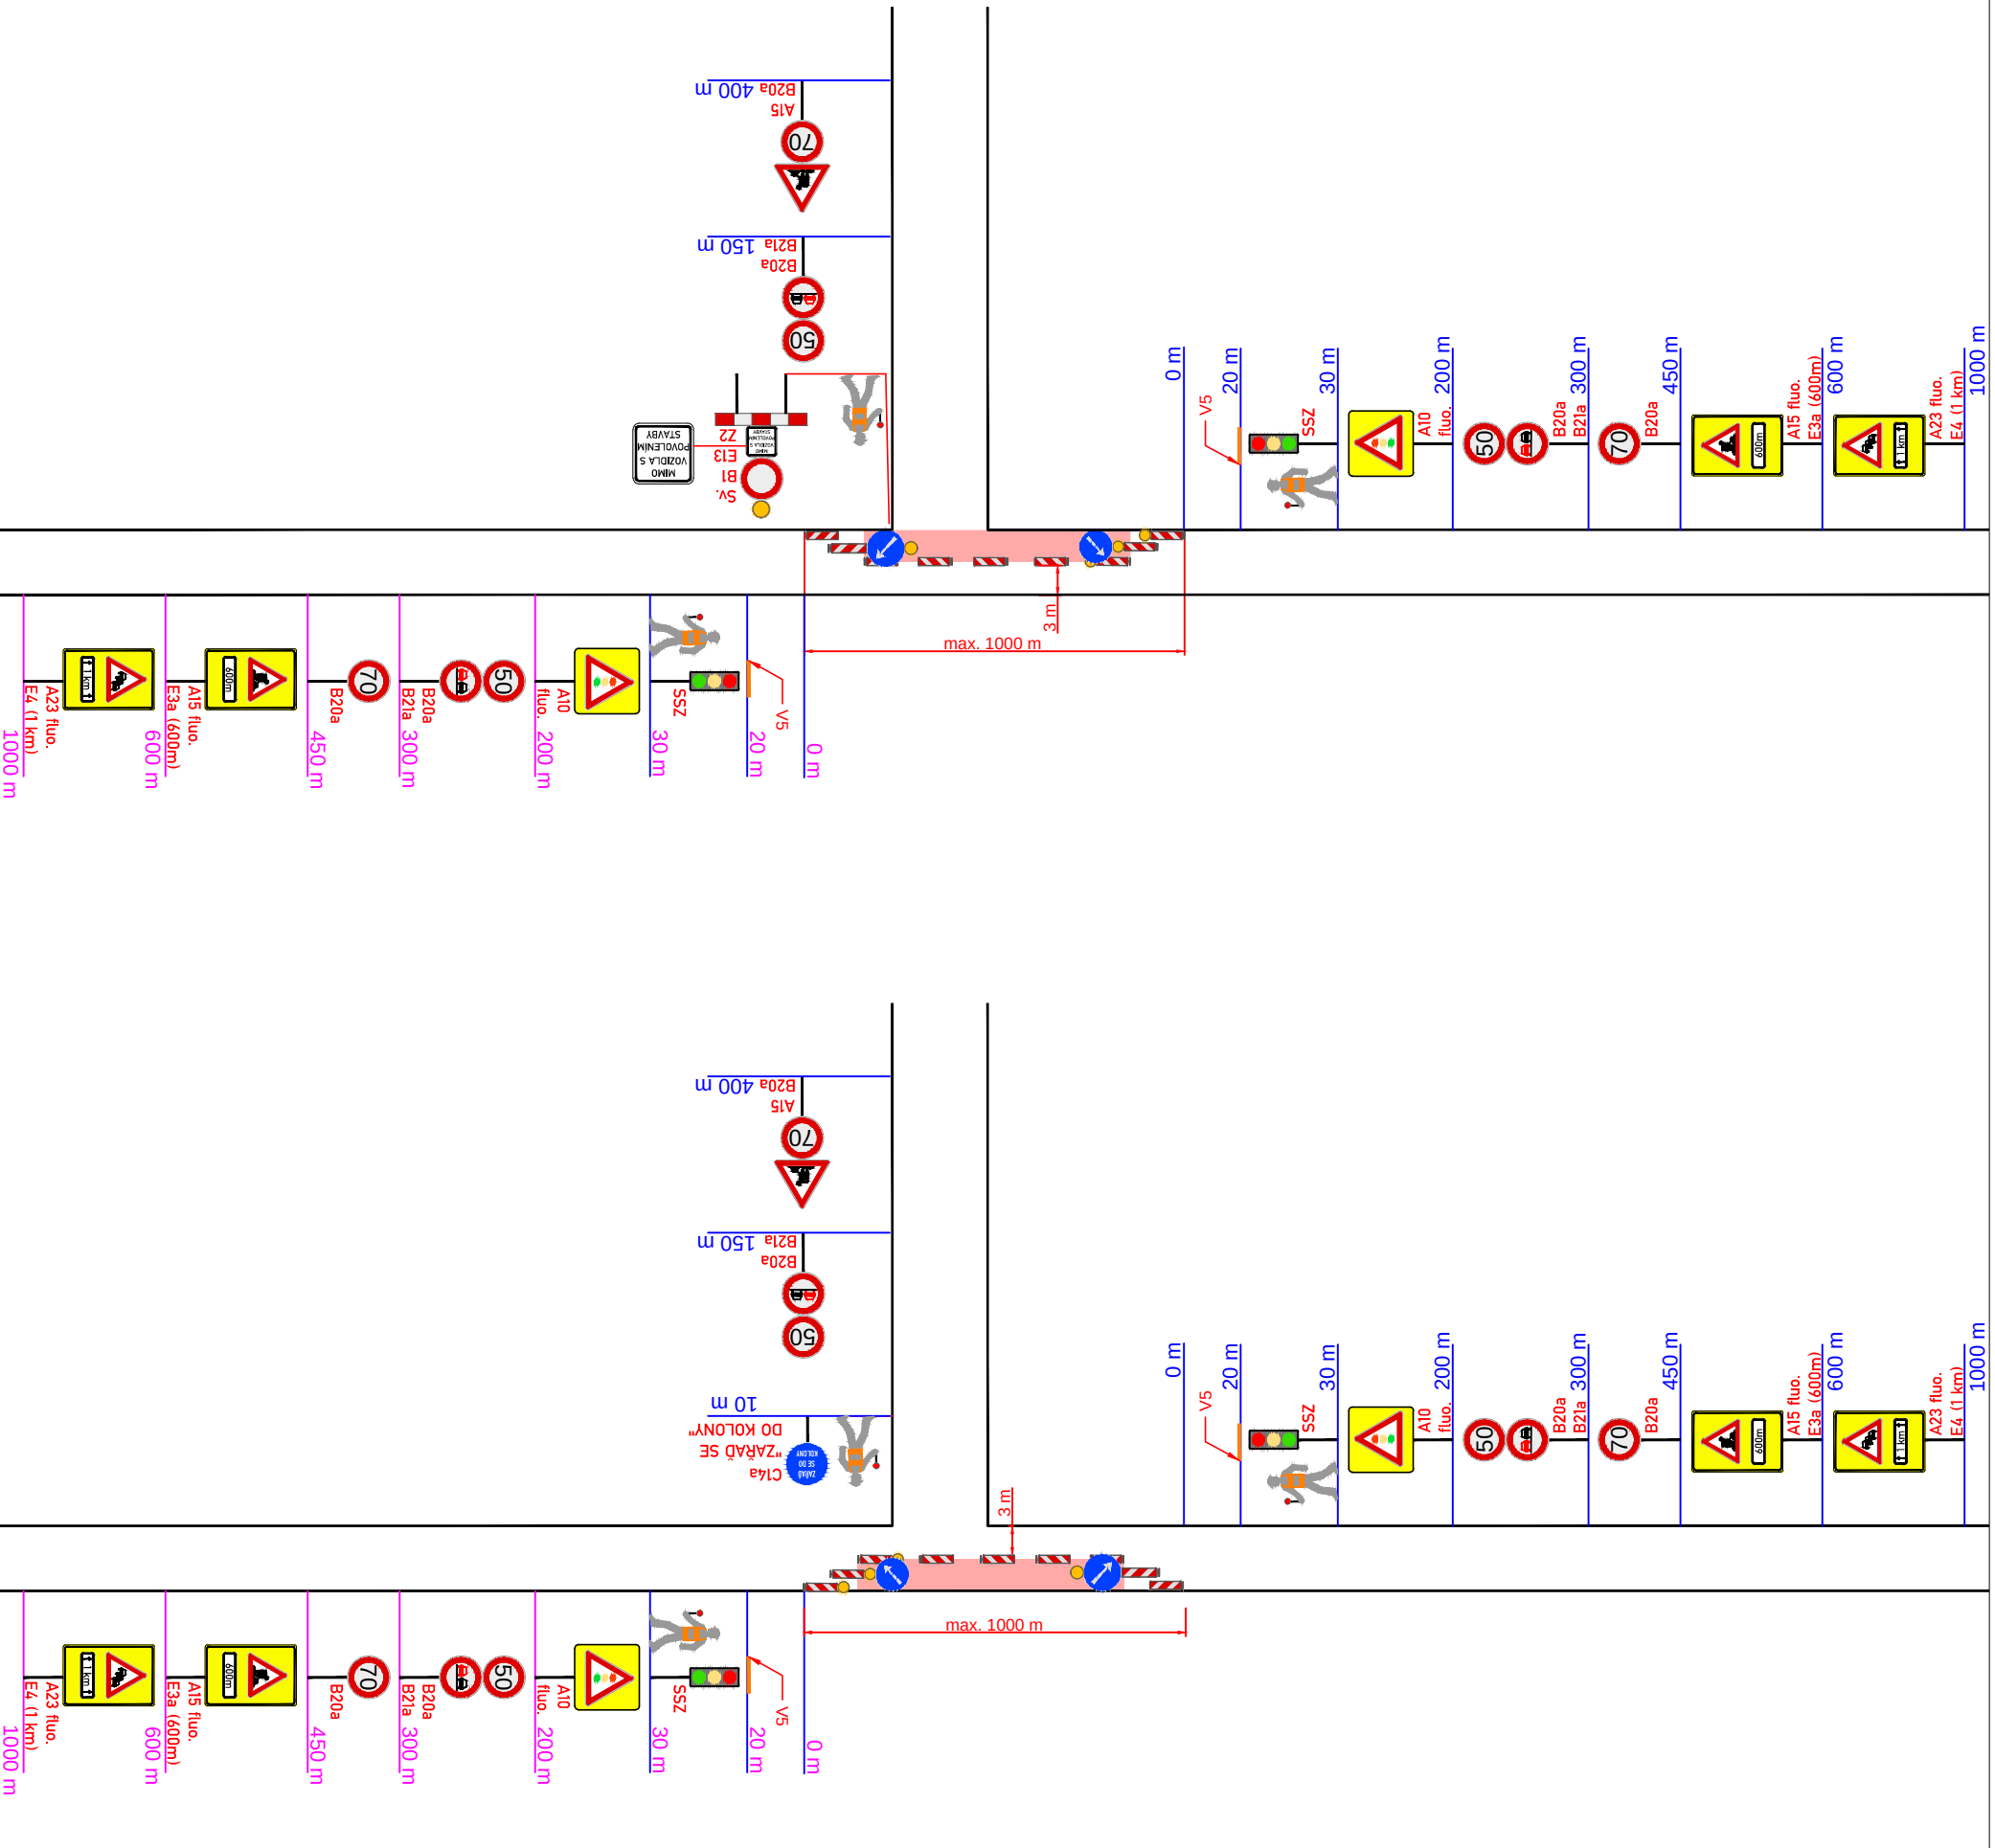

PŘEHLEDNÁ SITUACE

ZNAKOM s.r.o. – OLOMOUČKA 1177/178, 627 00 BRNO, IČO: 2626 4641, TEL.: +420 602 332 710, E-MAIL: ZNAKOM@ZNAKOM.CZ, WEB: WWW.ZNAKOM.CZ			
Vypracoval: Karel HANÁK podpis: 	Zodpovědný projektant: Karel HANÁK podpis: 	Ředitel: Petr OŠMERA mob: 725 015 243	 ZNAKOM s.r.o., OLOMOUČKA 1177/178, SLATINA, 627 00 BRNO
Technická kontrola: Petr BEDNÁŘ podpis: 	Vedoucí projektant: Petr BEDNÁŘ podpis: 	podpis: 	

Místo:	KŘIŽANOV – OŘECHOV	Číslo zak.:	26Z10130
Silnice:	I/37	Formát:	297x720
Staničení úseku:	KM 136,200 – KM 137,170	Datum:	5.8.2025
Akce:	I/37 KŘIŽANOV – OPRAVA POVRCHU VOZOVKY	Číslo přílohy:	2
Obsah:	PŘECHODNÉ DOPRAVNÍ ZNAČENÍ		