




Bouchalky / budoucnost území

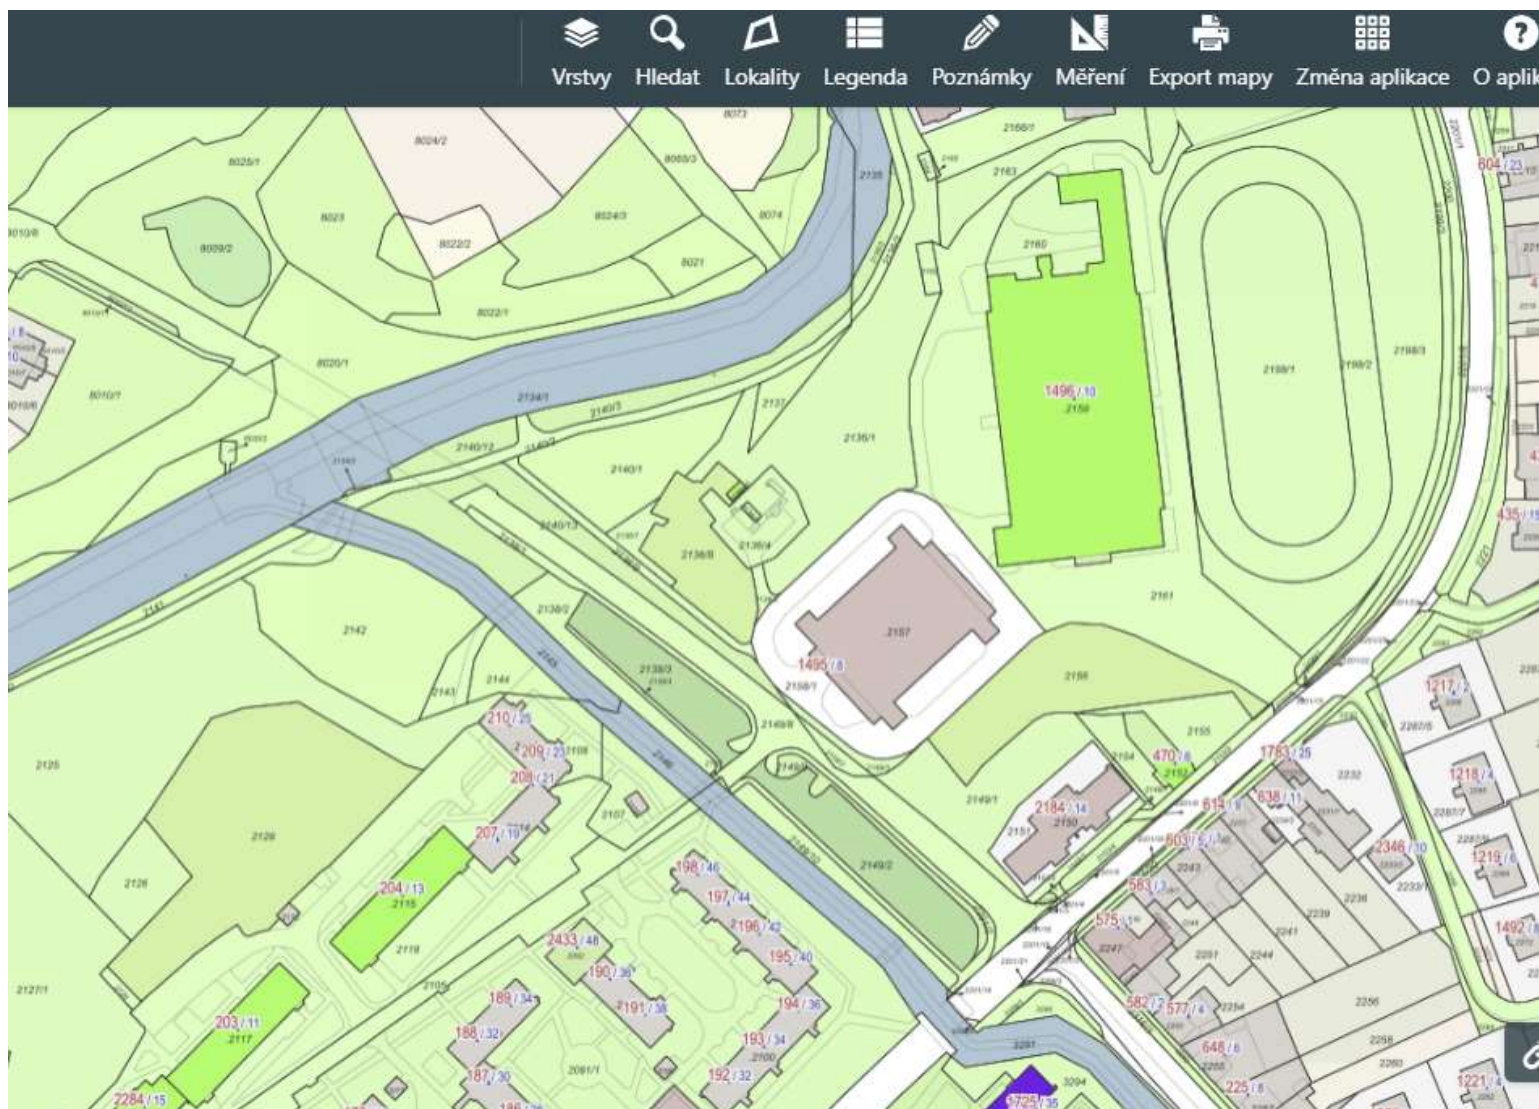

Bouchalky / majetkové vztahy

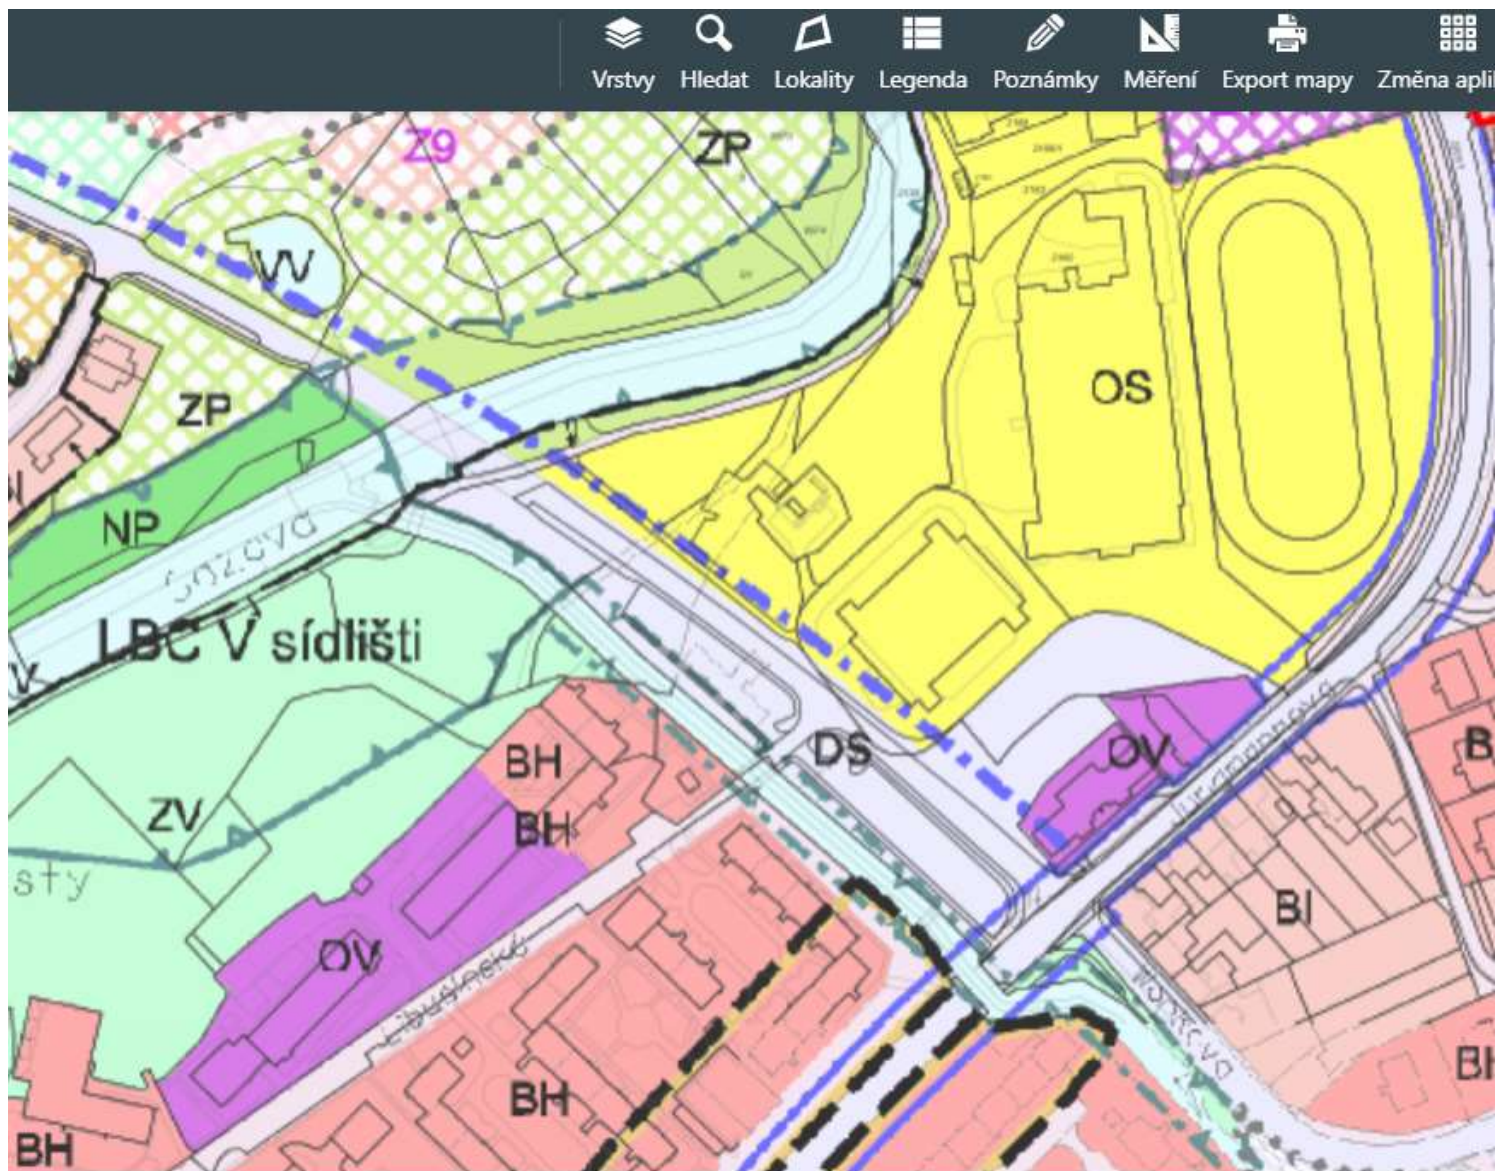

Bouchalky – územní plán

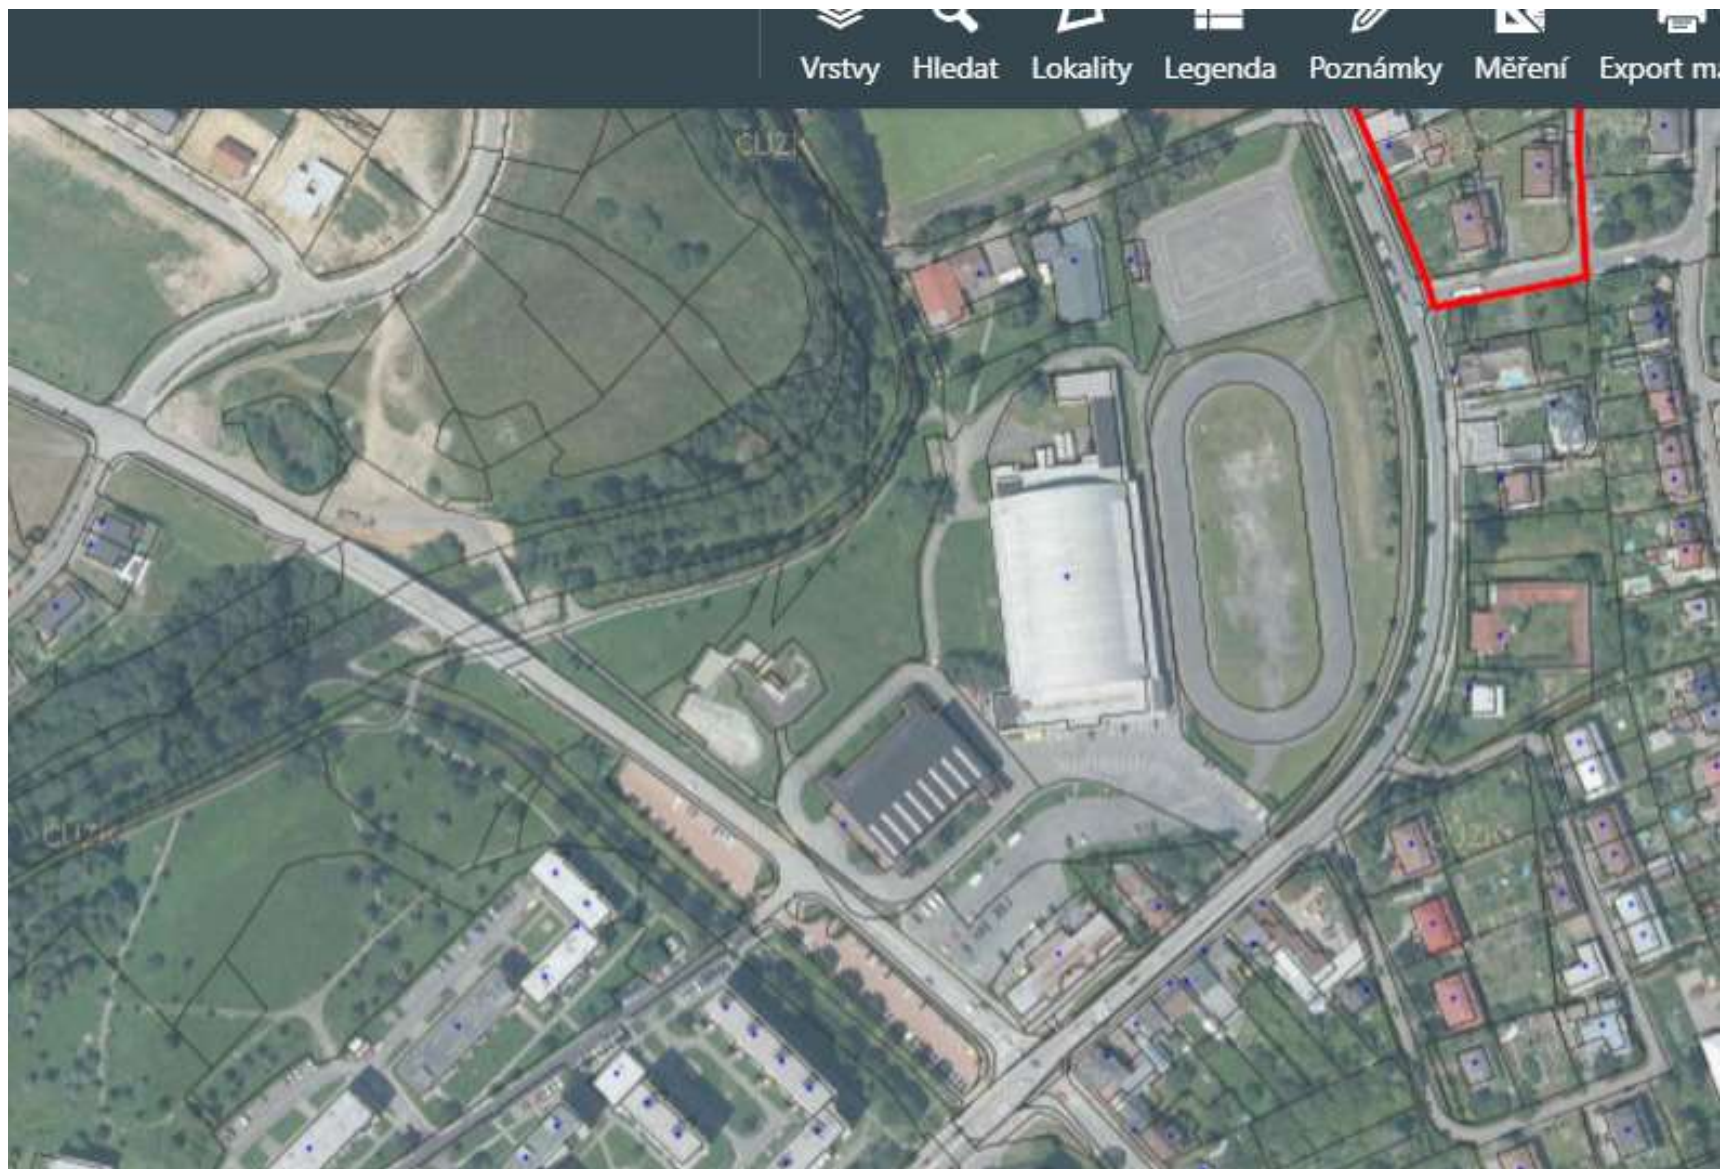

Bouchalky - letecká mapa

Témata

- **Poslední větší „volná“ plocha v širším centru**
- **Doprava / parkování**
- **Komerční aktivity / obchody**
- **Urbanismus / nároží**
- **Bydlení / polyfunkce ?**
- **Zázemí sportovního areálu**
- **Streetpark / Zelená páteř města**

Příležitosti

- **Parkovací dům / pro Libušín a sportovní zónu / generel dopravy**
- **Další rozvoj sportovního areálu Bouchalky / „ME juniorů“**
- **Pěší a cyklistická doprava / dostupnost a prostupnost území**
- **Kvalitní architektura**
- **Kvalitní zeleň**