


SITUAČNÍ VÝKRES ŠIRŠÍCH VZTAHŮ

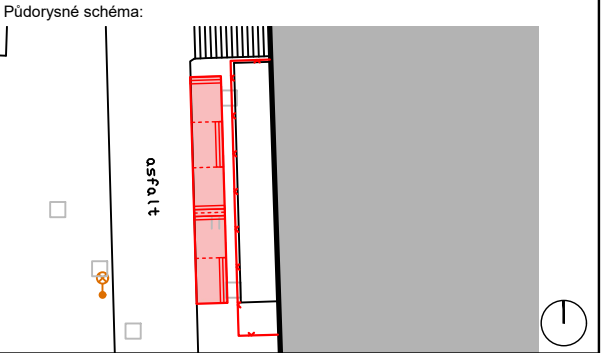

Poznámka:

- Legenda:
- Přibližný návrh lavičky
 - Přibližný návrh oplocení

Číslo zakázky	Číslo výkresu	Jméno výkresu
TB_2022-12	C.1	SIT_C1_1000

Název výkresu	Měřítko
SITUAČNÍ VÝKRES ŠIRŠÍCH VZTAHŮ	1:1000

Název zakázky
Objekt lavice a oplocení za KD Žďár nad Sázavou
Místo stavby
parc. č. 2061/1, k.ú. Město Žďár
591 01 Žďár nad Sázavou


Stupeň dokumentace US	Číslo zakázky TB_2022-12
	Datum 27.06.2022

Investor/Klient
Město Žďár nad Sázavou
Žižkova 227/1
591 01 Žďár nad Sázavou

Projektant/Architekt Tomáš Bezchleba	Projektant Daniel Mach
	Zodpovědný projektant Věra Junová

Poznámka:
Dokumentace je zpracována v rozsahu pro územní souhlas. Nejedná se o dokumentaci pro provádění stavby. Při realizaci nutno zohlednit skutečný stav, nebylo provedeno detailní zaměření. Dokumentace slouží pouze pro potřeby vydání územního souhlasu. kontakt: Ing. arch. Tomáš Bezchleba, +420 777 667 387, tomas@tomasbezchleba.cz



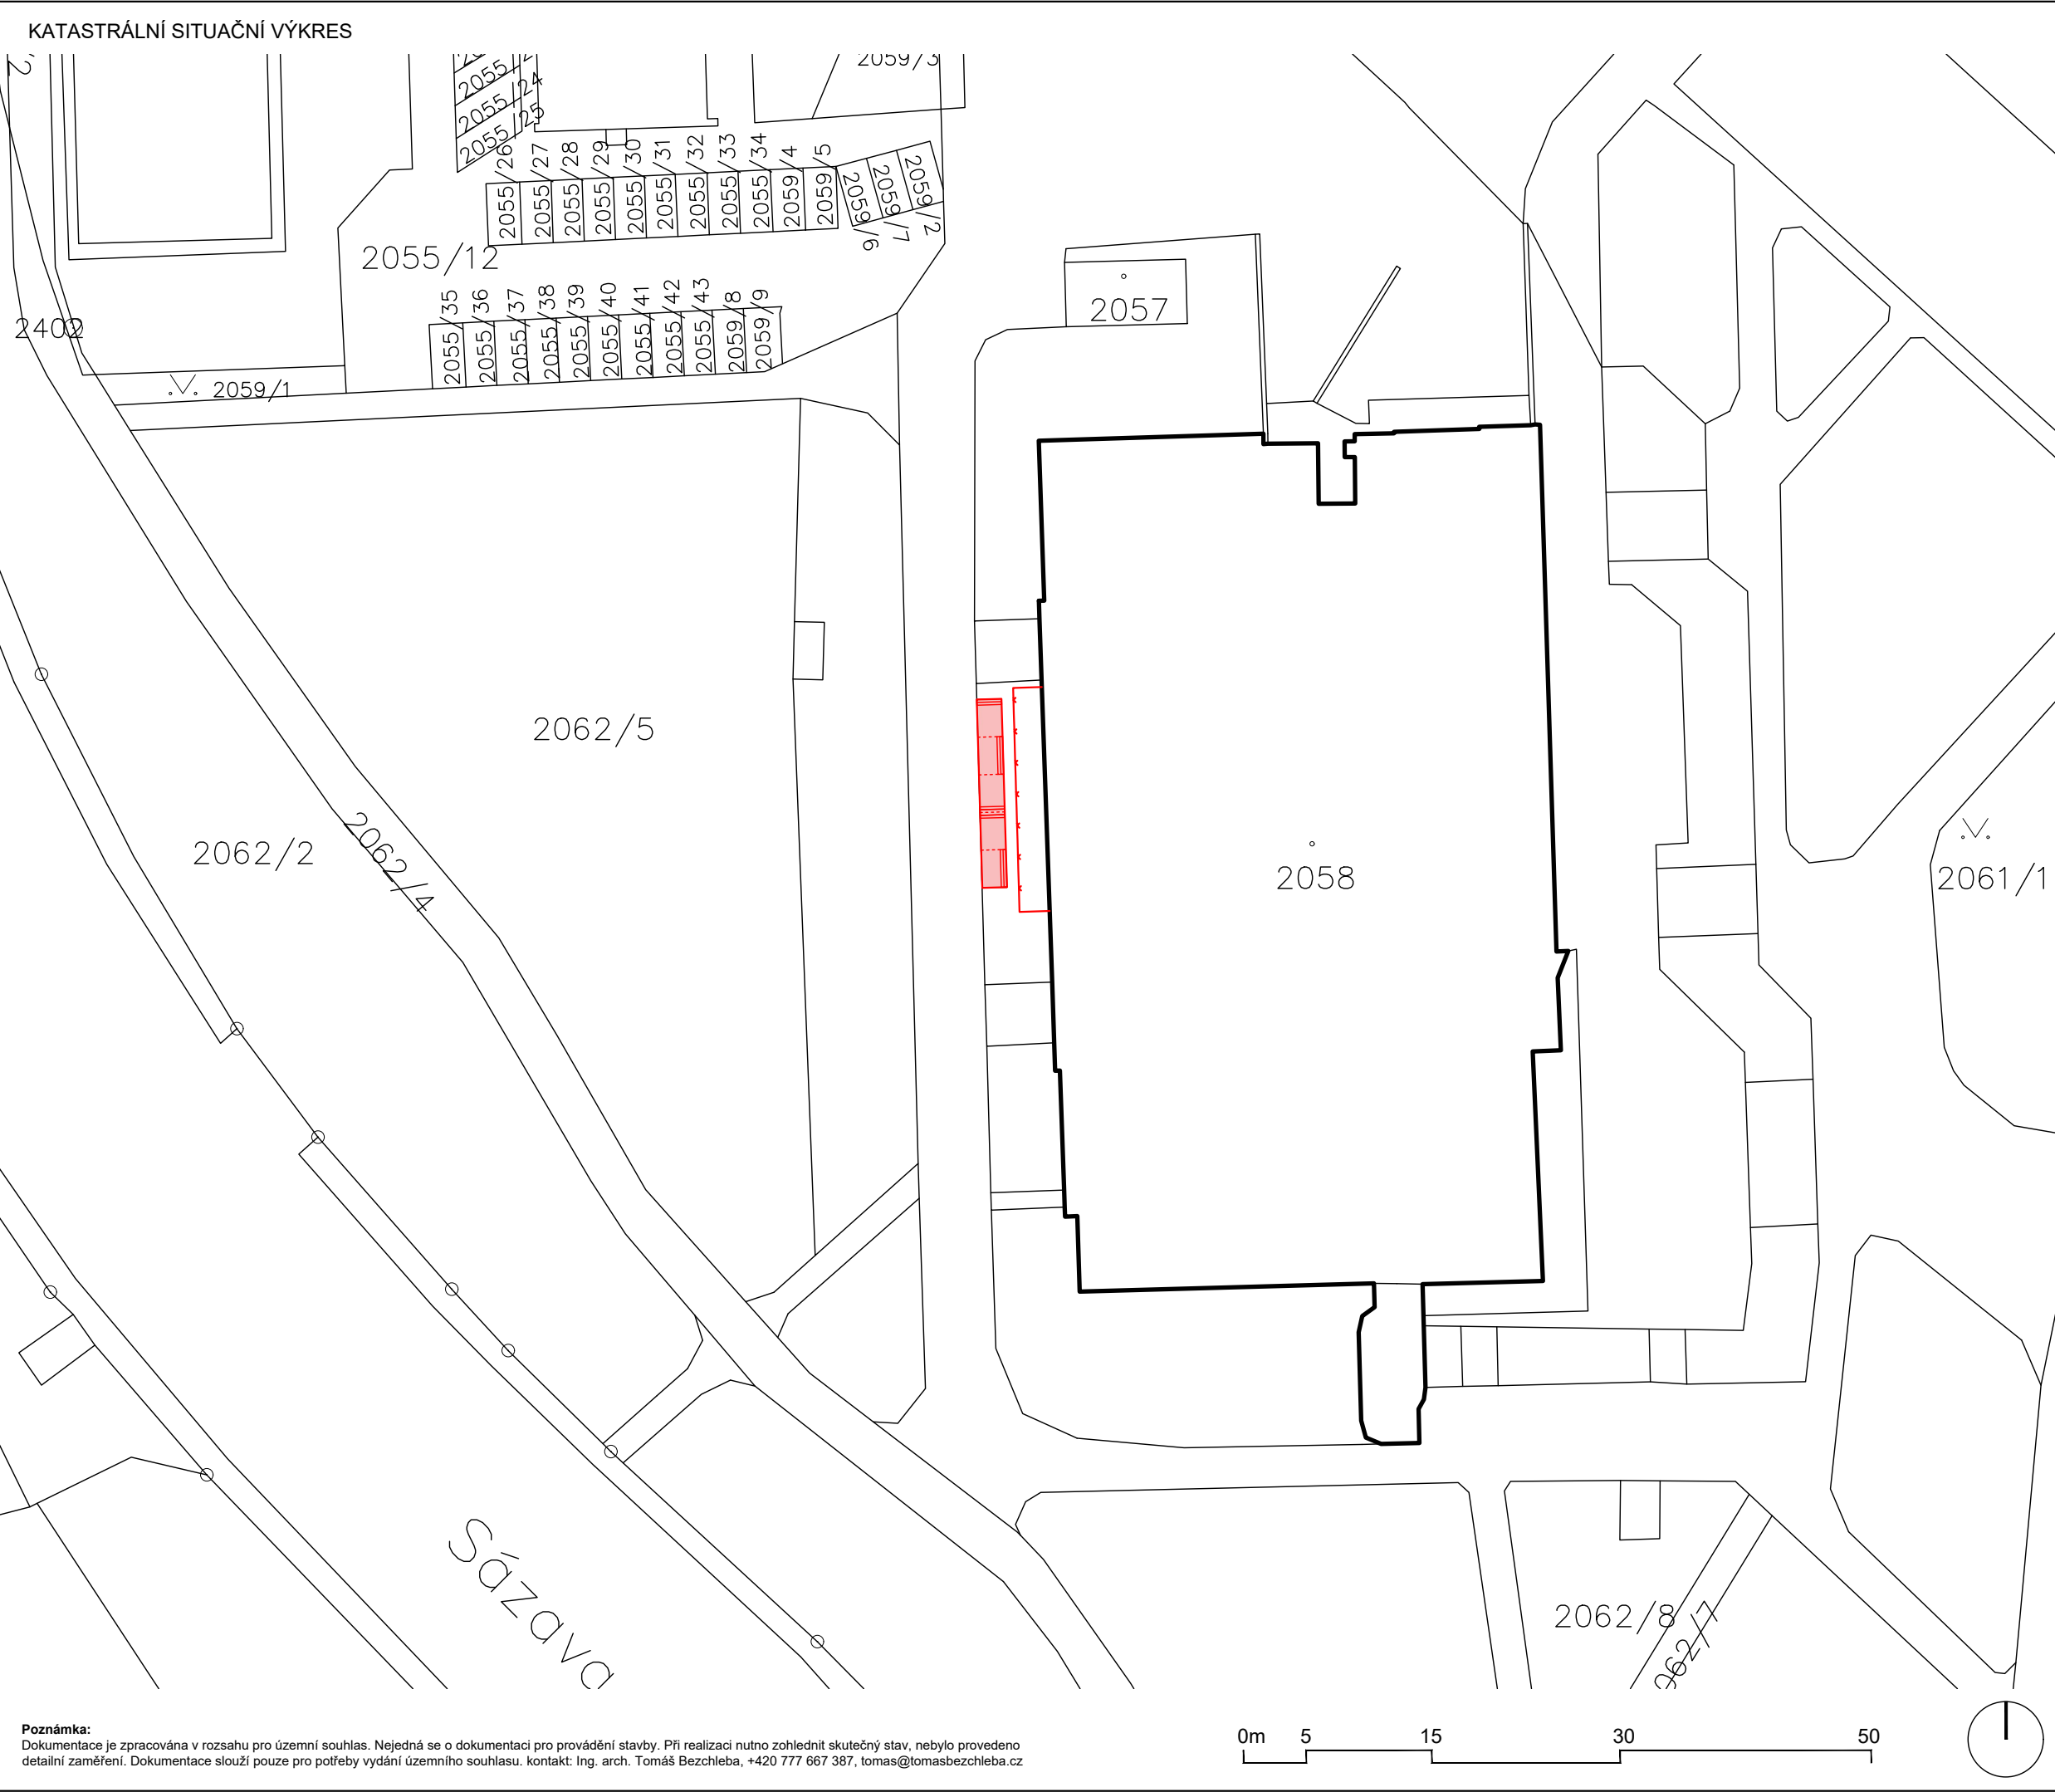

Půdorysné schéma:


Poznámka:

Legenda:


- Hranice pozemků dle KN
- Parcelní čísla dle KN
- Návrh lavičky
- Návrh oplocení

Číslo zakázky	Číslo výkresu	Jméno výkresu
TB_2022-12	C.2	SIT_C2_500
Název výkresu		Měřítko
KATASTRÁLNÍ SITUAČNÍ VÝKRES		1:500
Název zakázky		
Objekt lavice a oplocení za KD Žďár nad Sázavou		
Místo stavby		
parc. č. 2061/1, k.ú. Město Žďár		
591 01 Žďár nad Sázavou		
Stupeň dokumentace	Číslo zakázky	
US	TB_2022-12	
	Datum	
	27.06.2022	
Investor/Klient		
Město Žďár nad Sázavou		
Žižkova 227/1		
591 01 Žďár nad Sázavou		
Projektant/Architekt	Projektant	
Tomáš Bezchleba	Daniel Mach	
	Zodpovědný projektant	
	Věra Junová	

KOORDINAČNÍ SITUAČNÍ VÝKRES

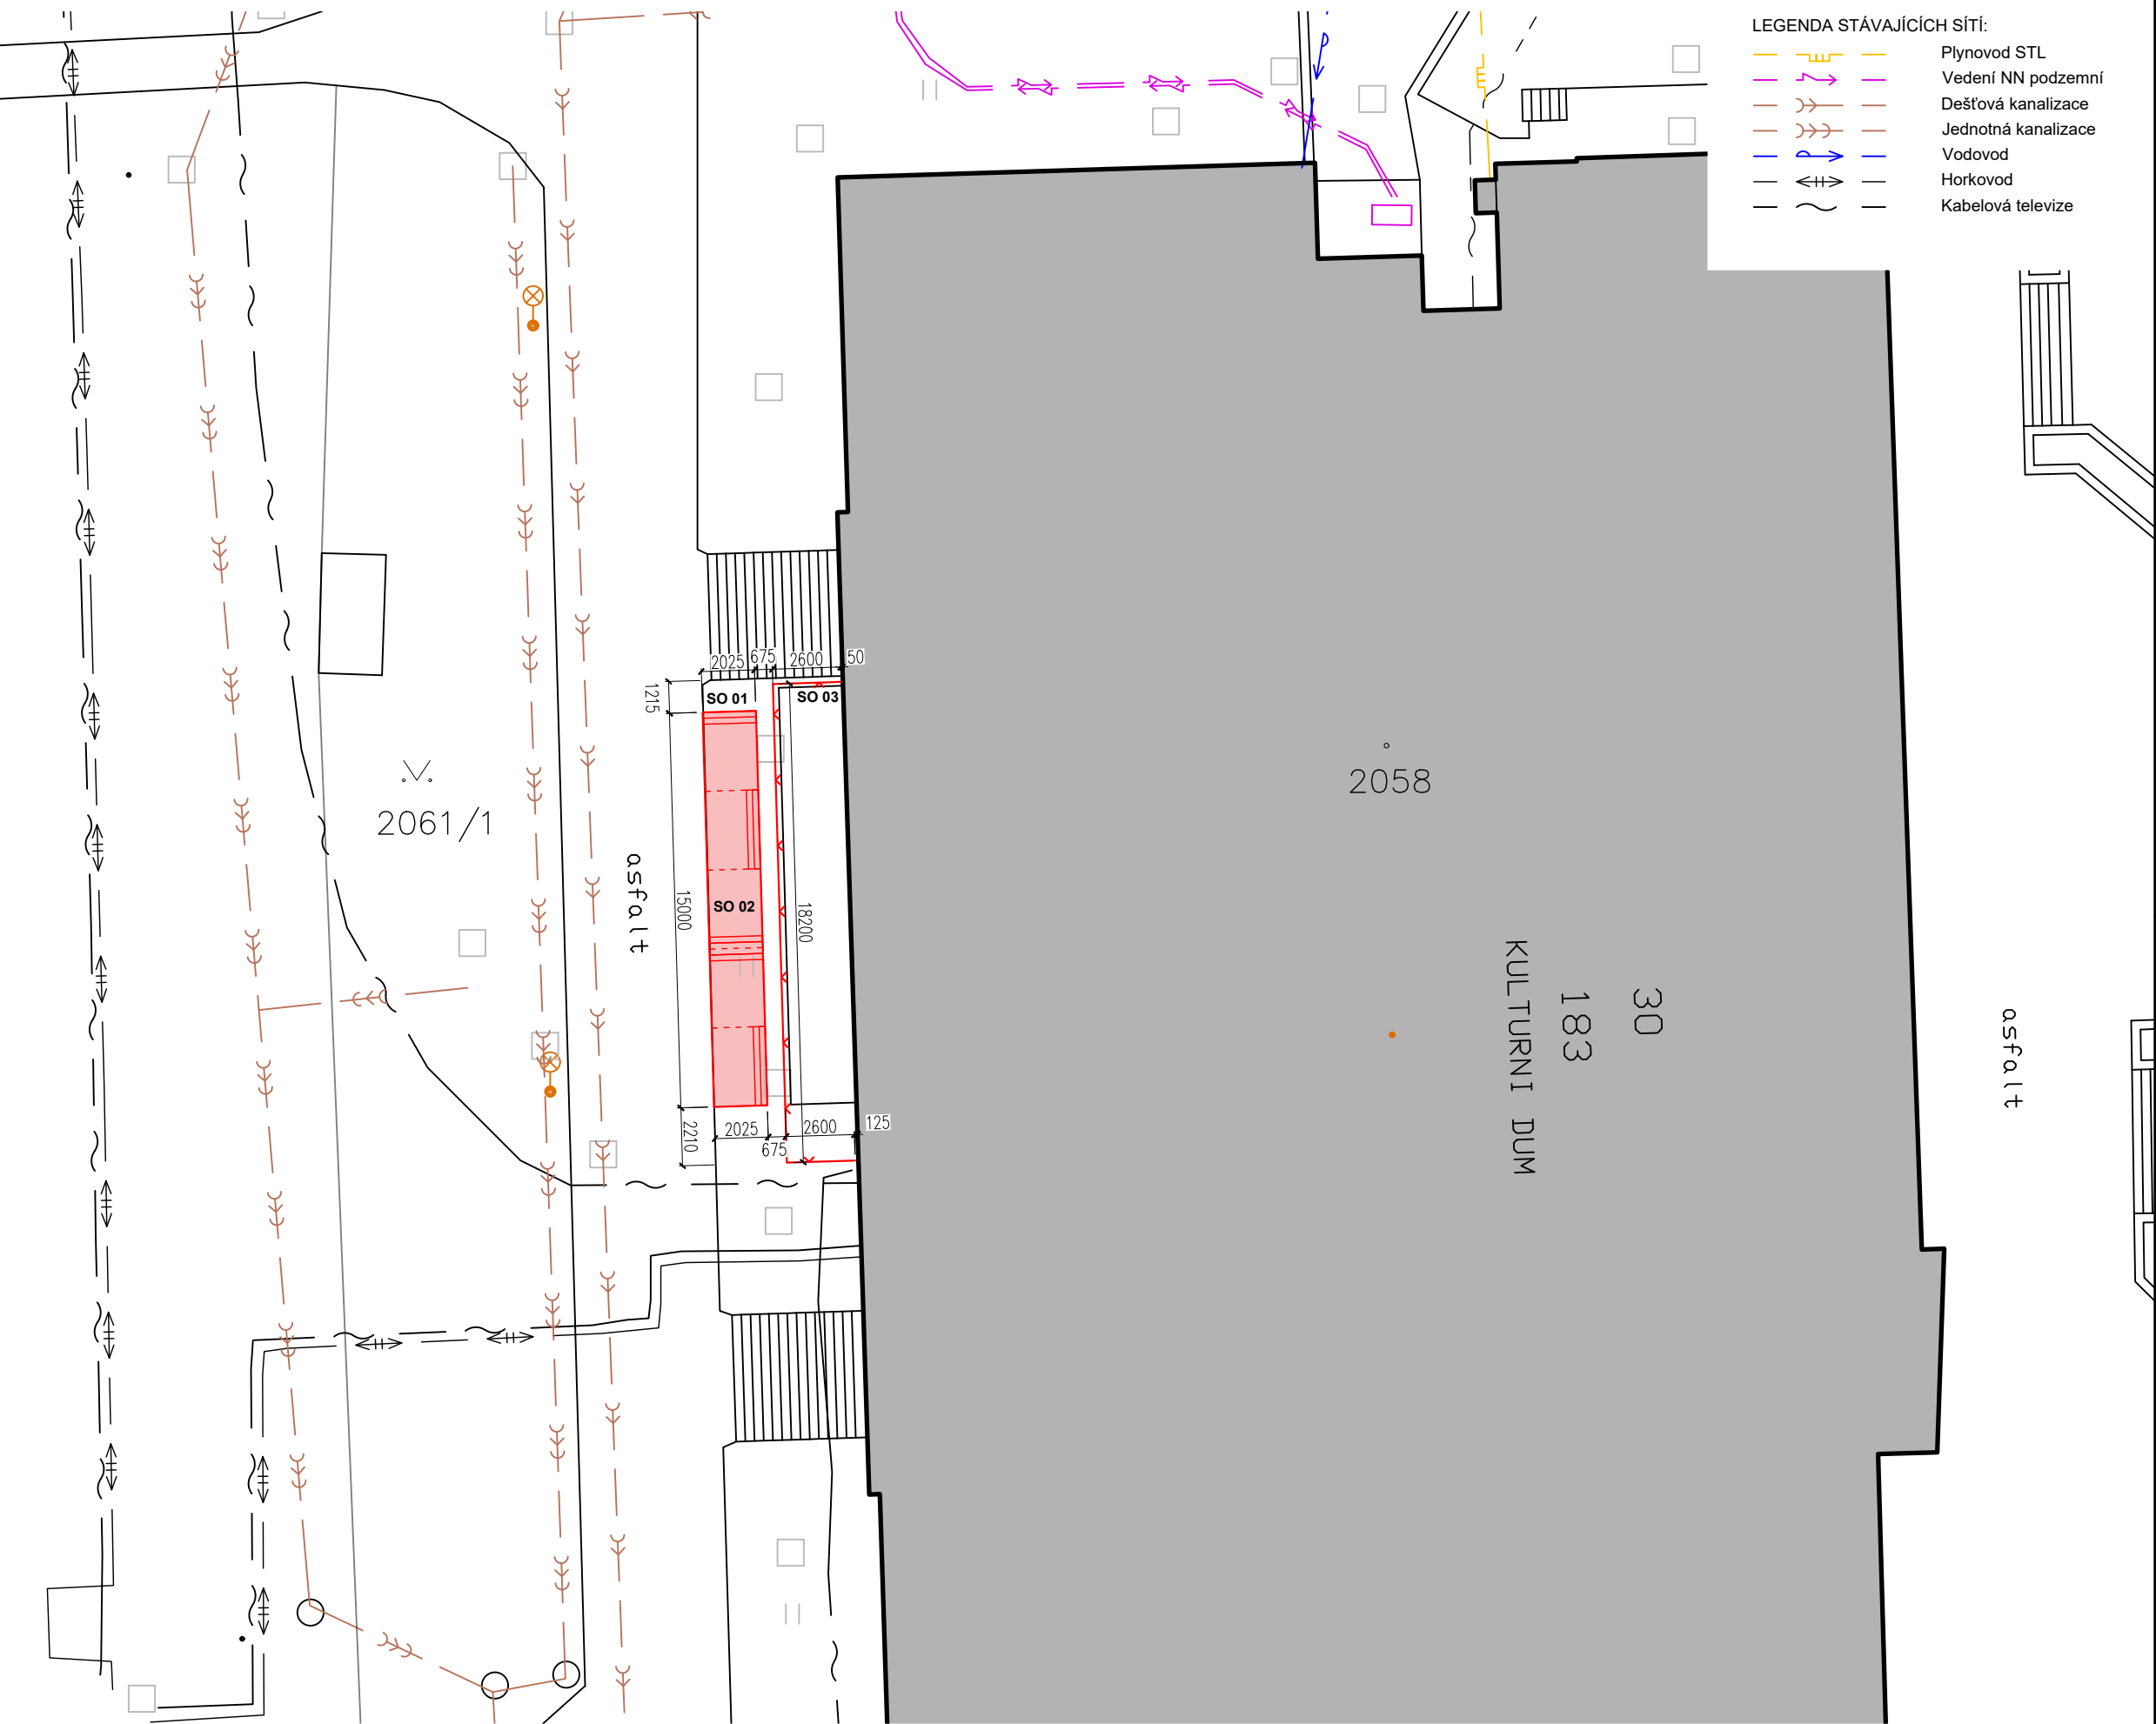

Poznámka:
Dokumentace je zpracována v rozsahu pro územní souhlas. Nejedná se o dokumentaci pro provádění stavby. Při realizaci nutno zohlednit skutečný stav, nebylo provedeno detailní zaměření. Dokumentace slouží pouze pro potřeby vydání územního souhlasu. kontakt: Ing. arch. Tomáš Bezchleba, +420 777 667 387, tomas@tomasbezchleba.cz

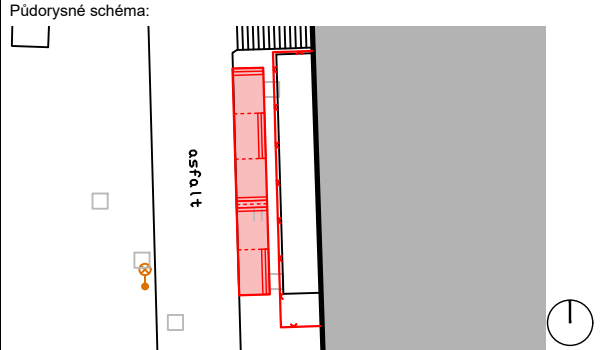

Poznámka:

- Legenda:
- Hranice pozemků dle KN
 - Parcelní čísla dle KN
 - Návrh lavičky
 - Návrh oplocení

Legenda stavebních objektů:
SO 01 - úpravy podkladu
SO 02 - lavice
SO 03 - oplocení

Číslo zakázky	Číslo výkresu	Jméno výkresu
TB_2022-12	C.3	SIT_C3_250

Název výkresu	Měřítko
KOORDINAČNÍ SITUAČNÍ VÝKRES	1:250

Název zakázky
Objekt lavice a oplocení za KD Žďár nad Sázavou
Místo stavby
parc. č. 2061/1, k.ú. Město Žďár
591 01 Žďár nad Sázavou

Stupeň dokumentace	Číslo zakázky
US	TB_2022-12


Datum
27.06.2022

Investor/Klient
Město Žďár nad Sázavou
Žižkova 227/1
591 01 Žďár nad Sázavou

Projektant/Architekt
Tomáš Bezchleba


Projektant
Daniel Mach

Zodpovědný projektant
Věra Junová

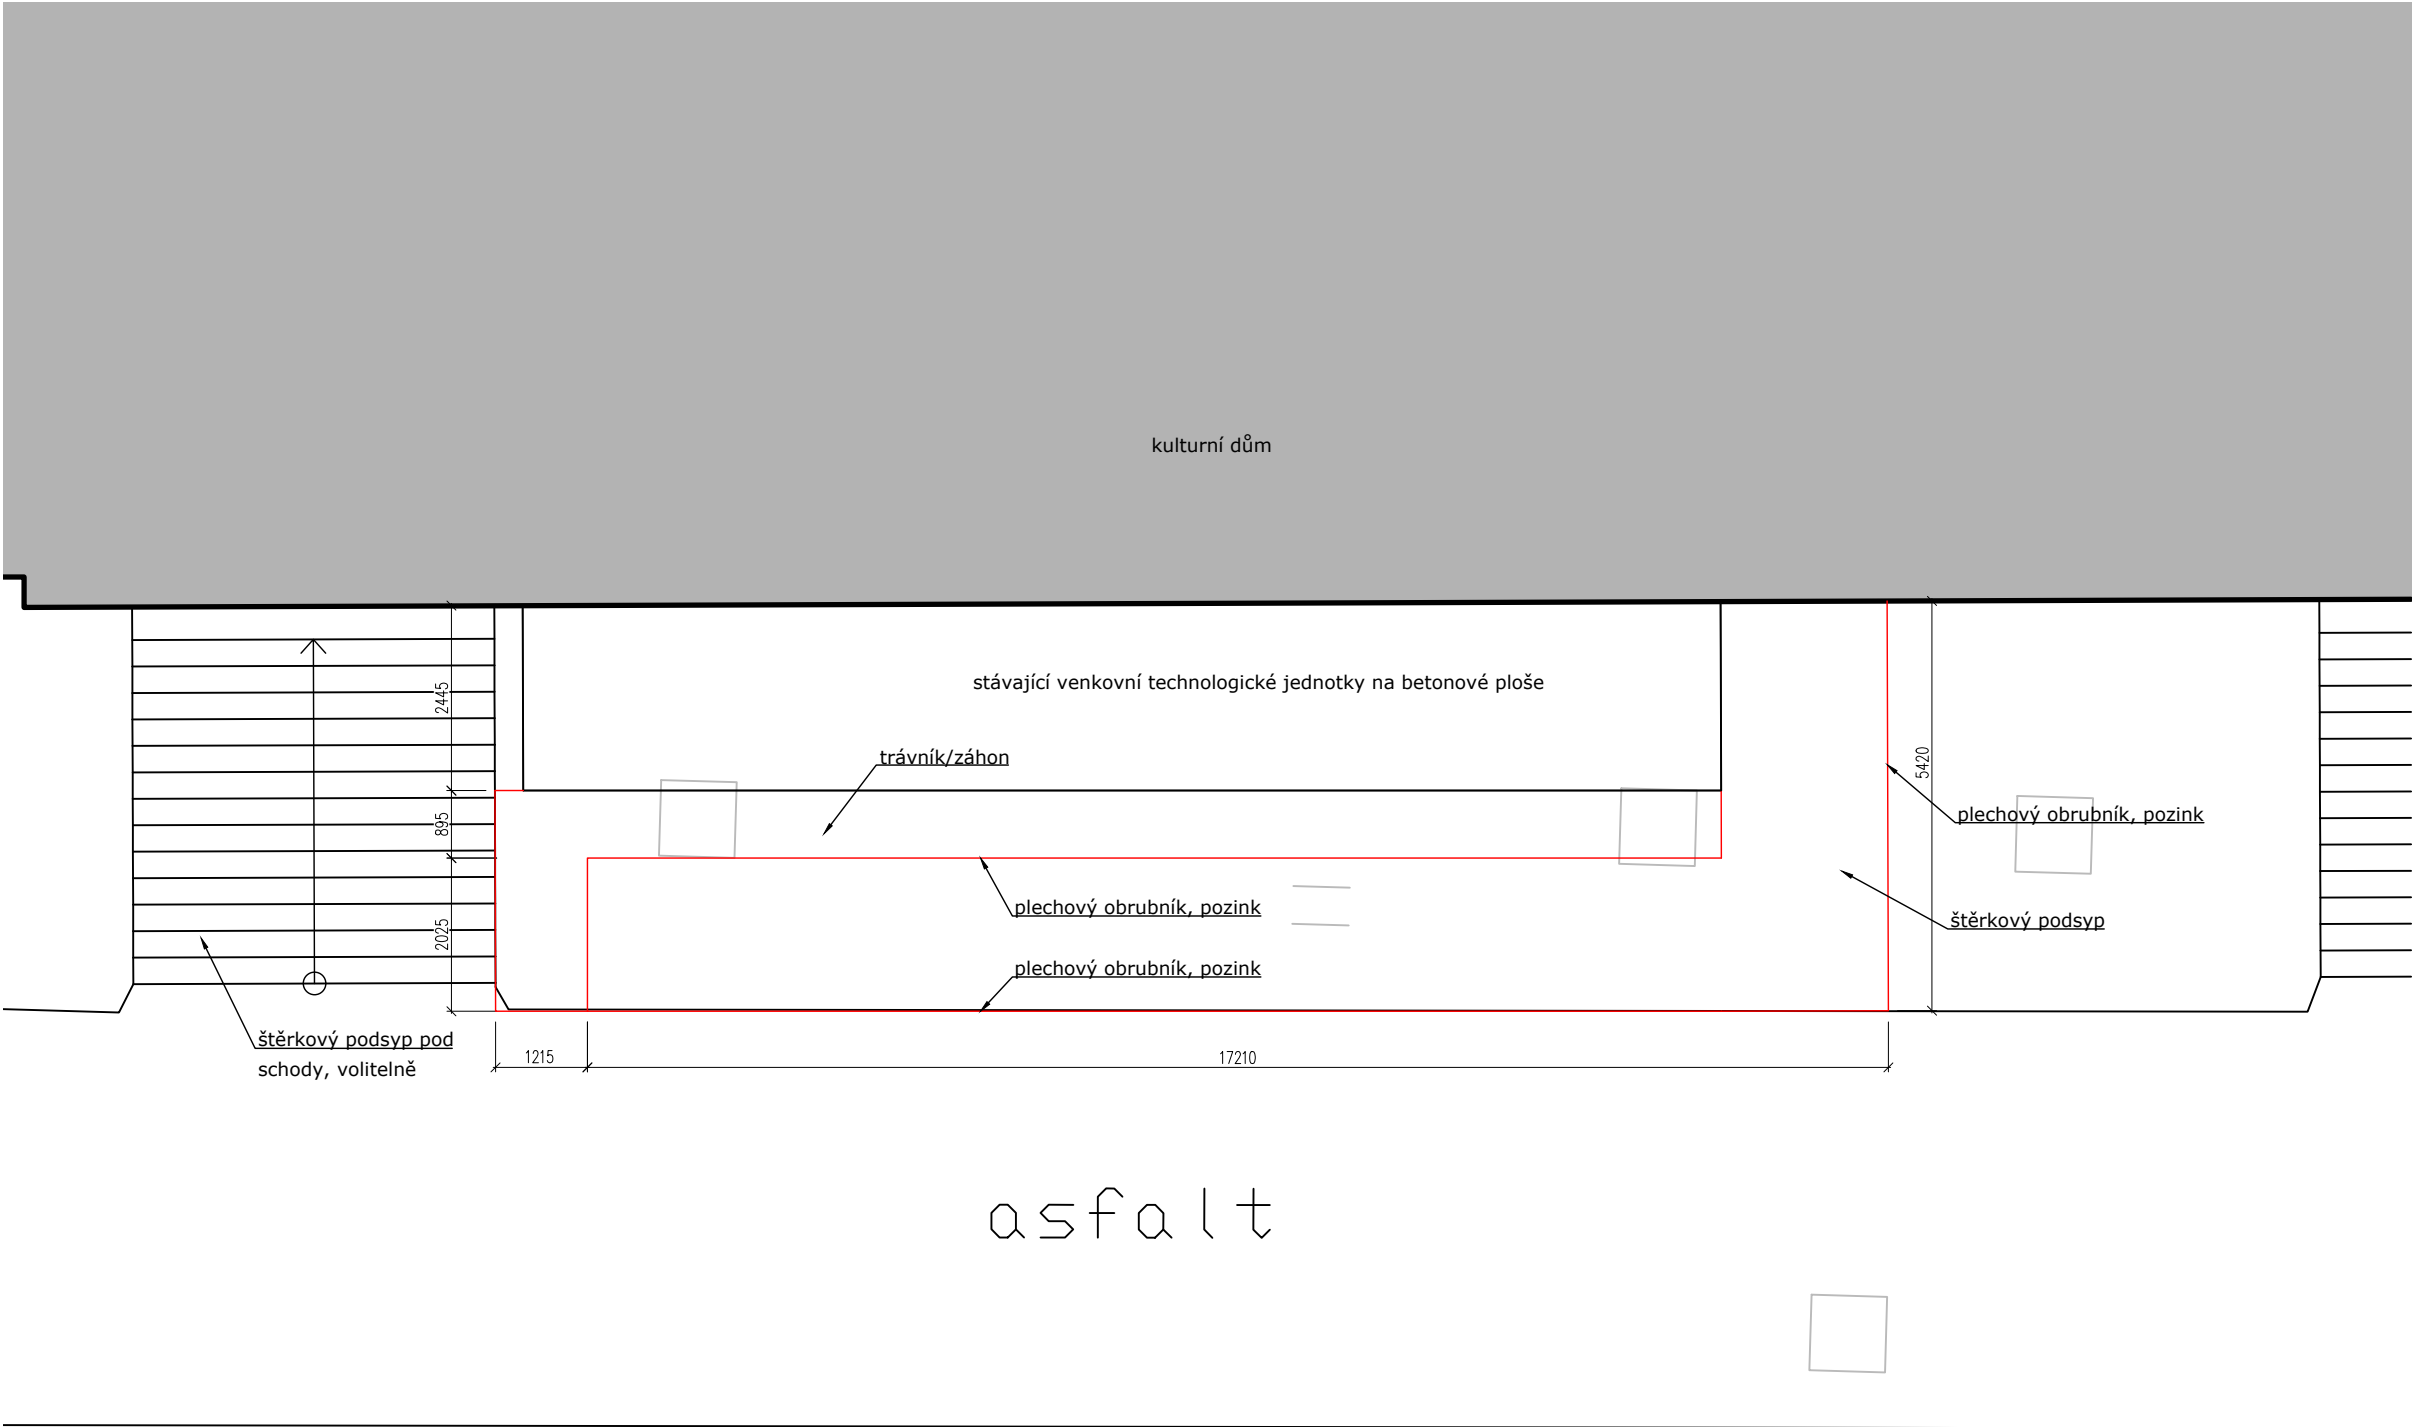

VÝPIS MATERIÁLU:
šterkový podsyp cca 43m², frakce 32/64
záhon cca 17m²
plechový pozinkovaný obrubník 45,1bm

Poznámka:
Dokumentace je zpracována v rozsahu pro územní souhlas. Nejedná se o dokumentaci pro provádění stavby. Při realizaci nutno zohlednit skutečný stav, nebylo provedeno detailní zaměření. Dokumentace slouží pouze pro potřeby vydání územního souhlasu. kontakt: Ing. arch. Tomáš Bezchleba, +420 777 667 387, tomas@tomasbezchleba.cz

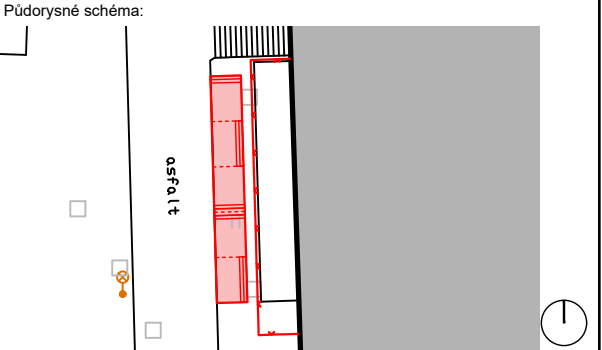

Poznámka:

Legenda:



Číslo zakázky	Číslo výkresu	Jméno výkresu
TB_2022-12	D.01	SCH_UP_100
Název výkresu		Měřítko
SCHÉMA ÚPRAV PODKLADU - SO 01		1:100

Název zakázky
Objekt lavice a oplocení za KD Žďár nad Sázavou
Místo stavby
parc. č. 2061/1, k.ú. Město Žďár
591 01 Žďár nad Sázavou

Stupeň dokumentace	Číslo zakázky
US	TB_2022-12
	Datum 27.06.2022

Investor/Klient
Město Žďár nad Sázavou
Žižkova 227/1
591 01 Žďár nad Sázavou

Projektant/Architekt	Projektant
Tomáš Bezchleba	Daniel Mach
	Zodpovědný projektant Věra Junová

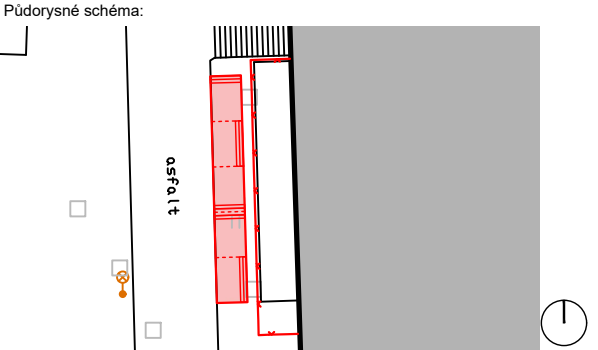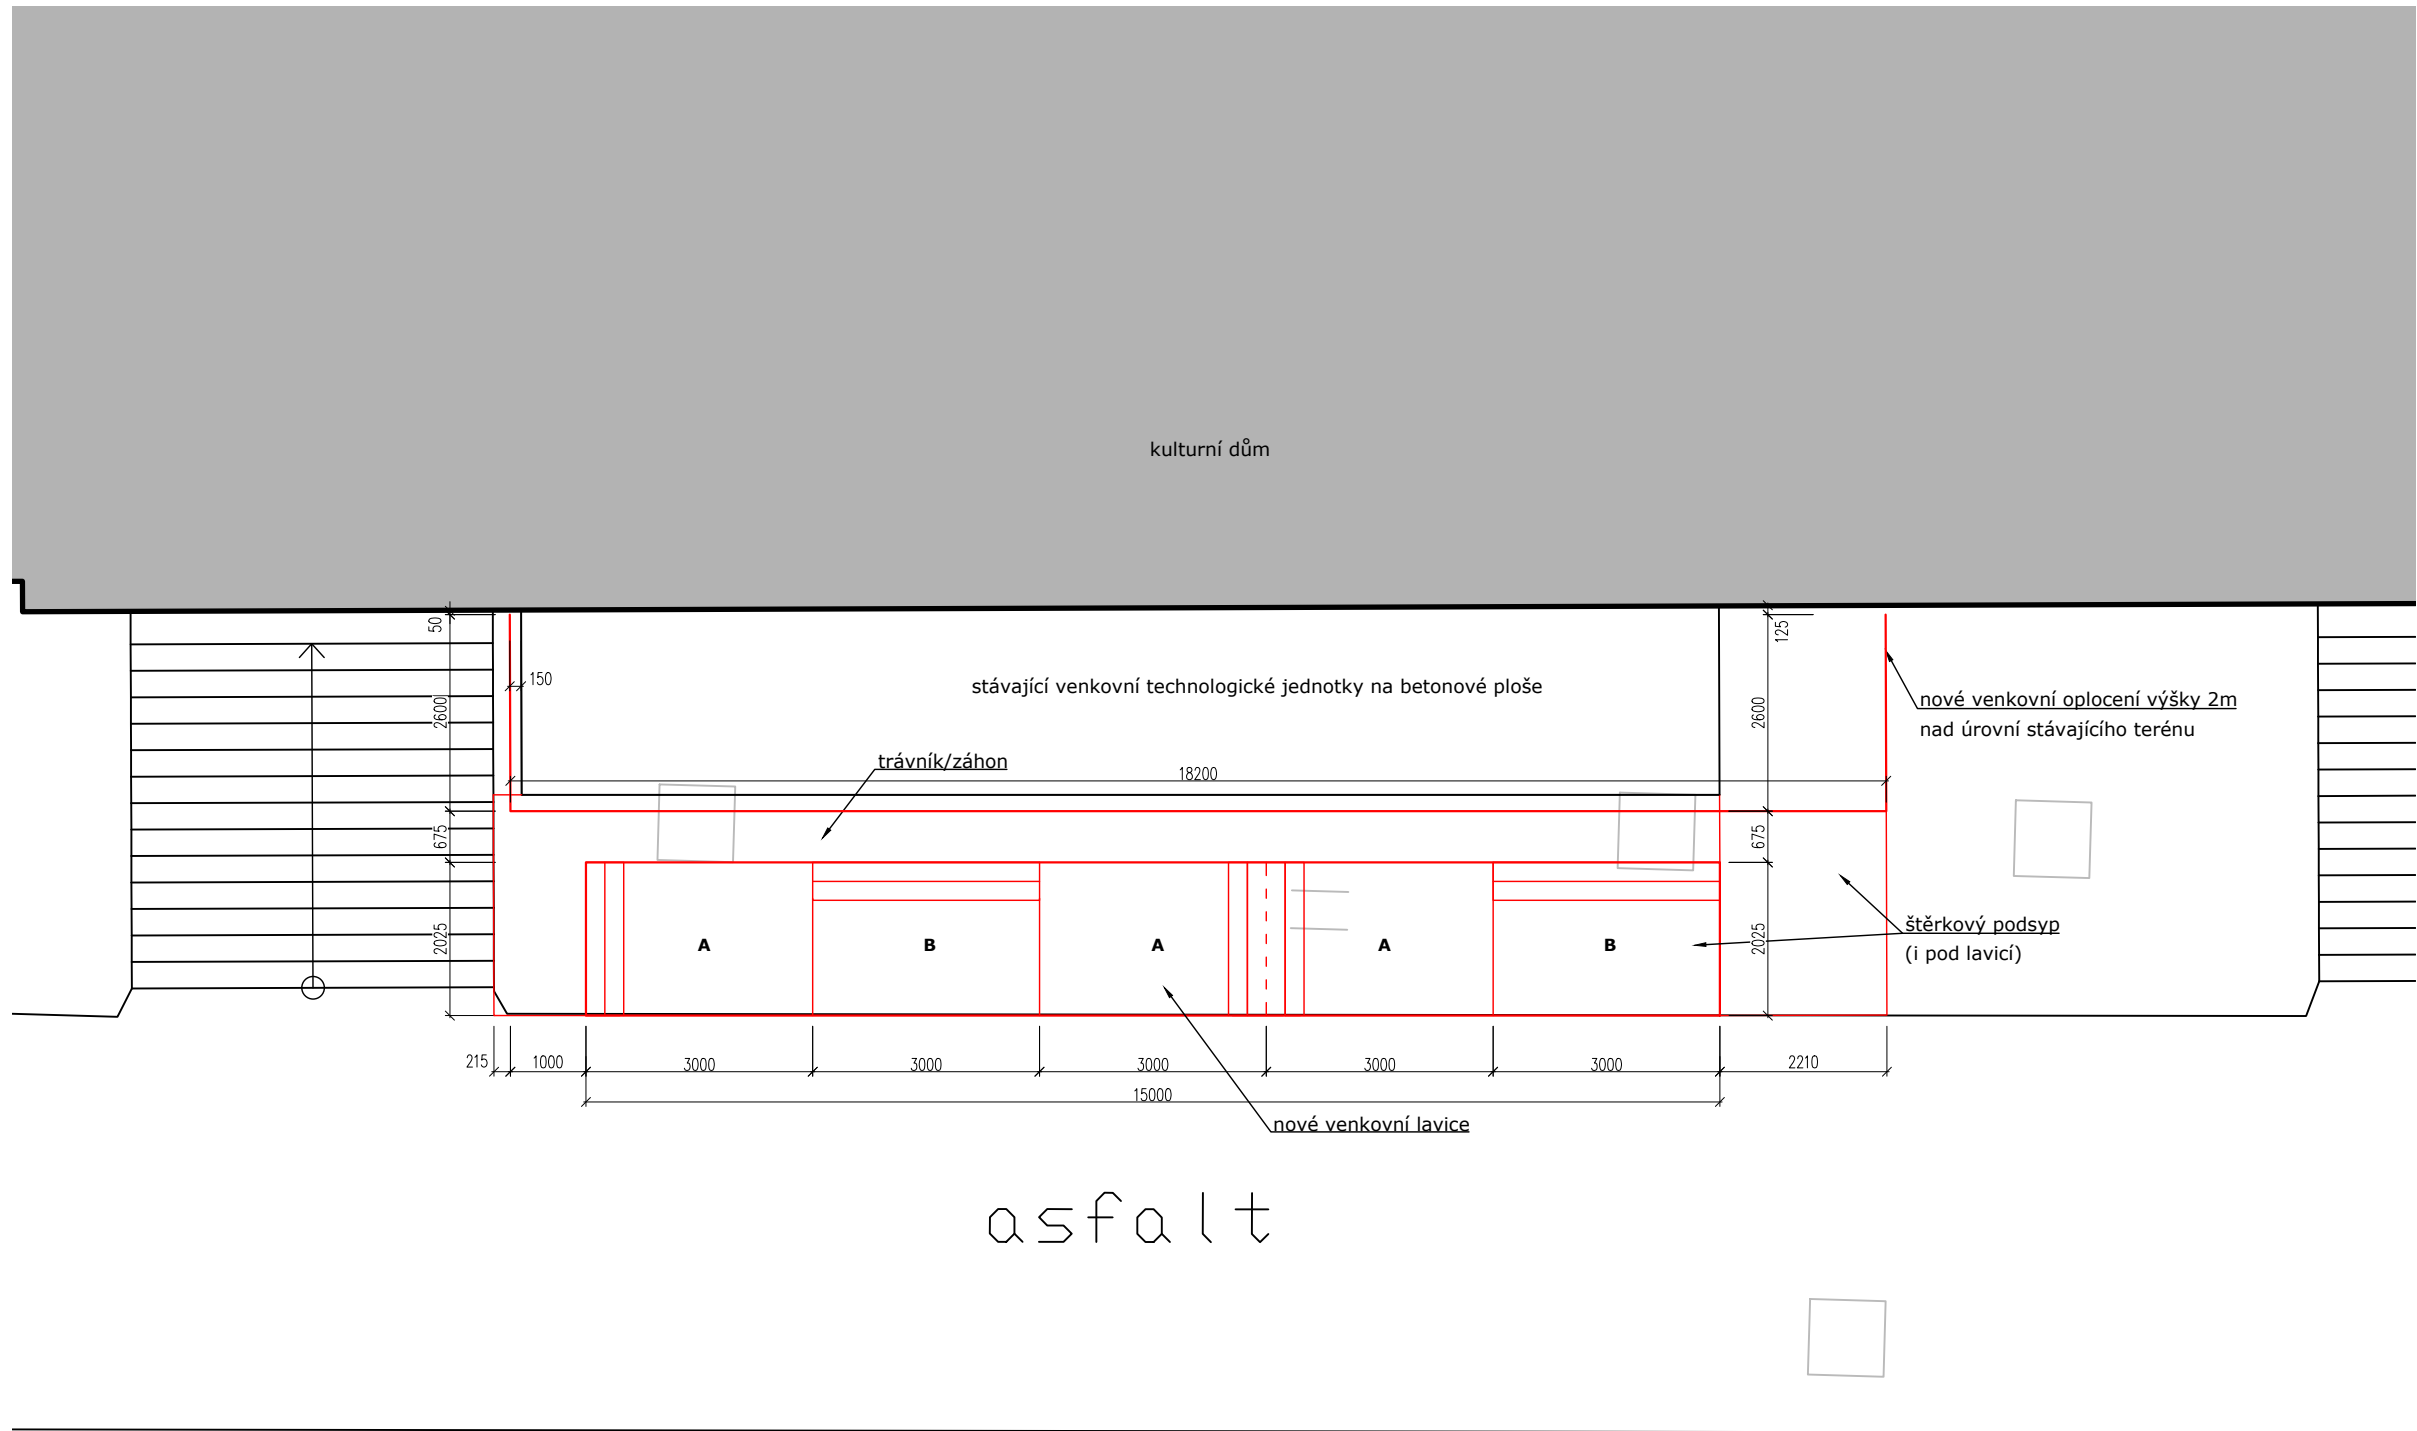

Poznámka:

Legenda:

Číslo zakázky	Číslo výkresu	Jméno výkresu
TB_2022-12	D.02	SCH_LO_100

Název výkresu	Měřítko
SCHÉMA LAVICE A OPLOCENÍ	1:100

Název zakázky
Objekt lavice a oplocení za KD Žďár nad Sázavou
Místo stavby
parc. č. 2061/1, k.ú. Město Žďár
591 01 Žďár nad Sázavou


Stupeň dokumentace	Číslo zakázky
US	TB_2022-12
	Datum 27.06.2022

Investor/Klient
Město Žďár nad Sázavou
Žižkova 227/1
591 01 Žďár nad Sázavou


Projektant/Architekt	Projektant
Tomáš Bezchleba	Daniel Mach
	Zodpovědný projektant Věra Junová

Poznámka:
Dokumentace je zpracována v rozsahu pro územní souhlas. Nejedná se o dokumentaci pro provádění stavby. Při realizaci nutno zohlednit skutečný stav, nebylo provedeno detailní zaměření. Dokumentace slouží pouze pro potřeby vydání územního souhlasu. kontakt: Ing. arch. Tomáš Bezchleba, +420 777 667 387, tomas@tomasbezchleba.cz



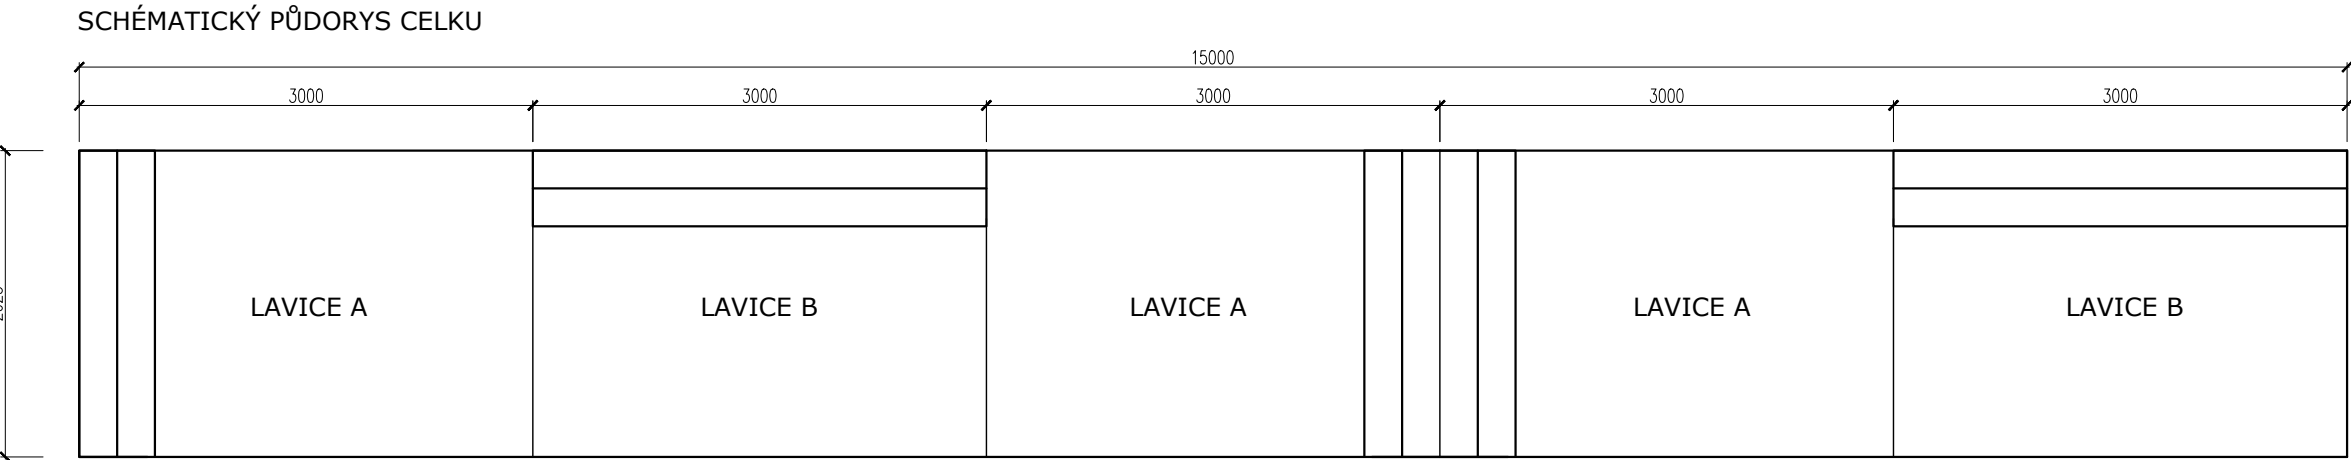

Poznámka:
Dokumentace je zpracována v rozsahu pro územní souhlas. Nejedná se o dokumentaci pro provádění stavby. Při realizaci nutno zohlednit skutečný stav, nebylo provedeno detailní zaměření. Dokumentace slouží pouze pro potřeby vydání územního souhlasu. kontakt: Ing. arch. Tomáš Bezchleba, +420 777 667 387, tomas@tomasbezchleba.cz

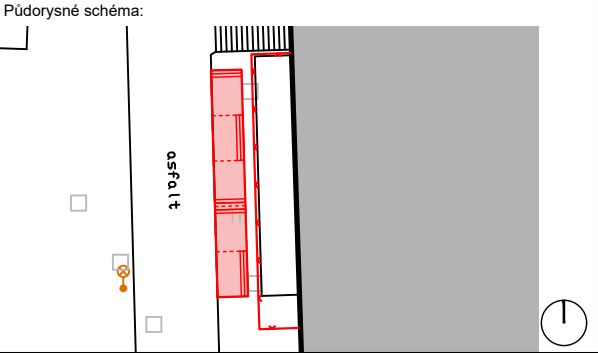

Poznámka:

Legenda:

Číslo zakázky	Číslo výkresu	Jméno výkresu
TB_2022-12	D.03	SCH_LA_50
Název výkresu		Měřítko
SCHÉMA LAVICE - SO 02		1:50


Název zakázky
Objekt lavice a oplocení za KD Žďár nad Sázavou
Místo stavby
parc. č. 2061/1, k.ú. Město Žďár
591 01 Žďár nad Sázavou

Stupeň dokumentace US	Číslo zakázky TB_2022-12
	Datum 27.06.2022


Investor/Klient
Město Žďár nad Sázavou
Žižkova 227/1
591 01 Žďár nad Sázavou

Projektant/Architekt Tomáš Bezchleba	Projektant Daniel Mach
	Zodpovědný projektant Věra Junová


1.PŮDORYS - ZEMNÍ VRUTY S L PATKOU
LAVICE A,B

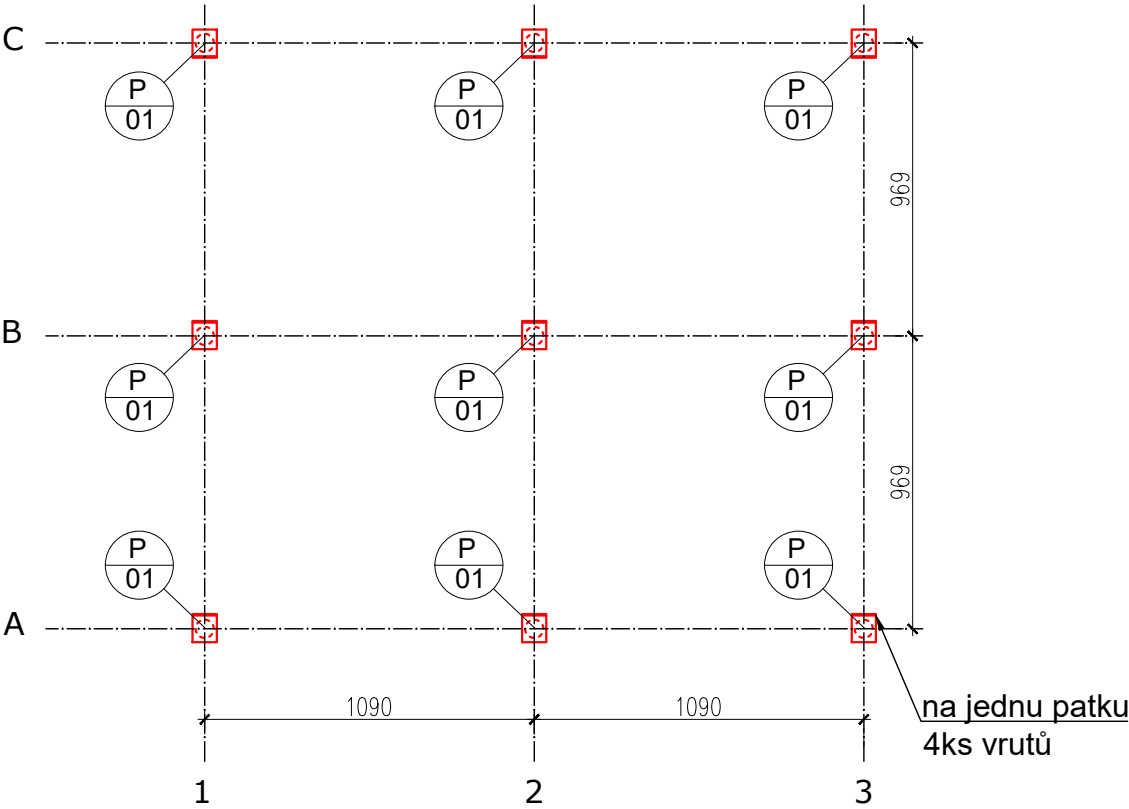


2.PŮDORYS - SPODNÍ RÁM
LAVICE A,B

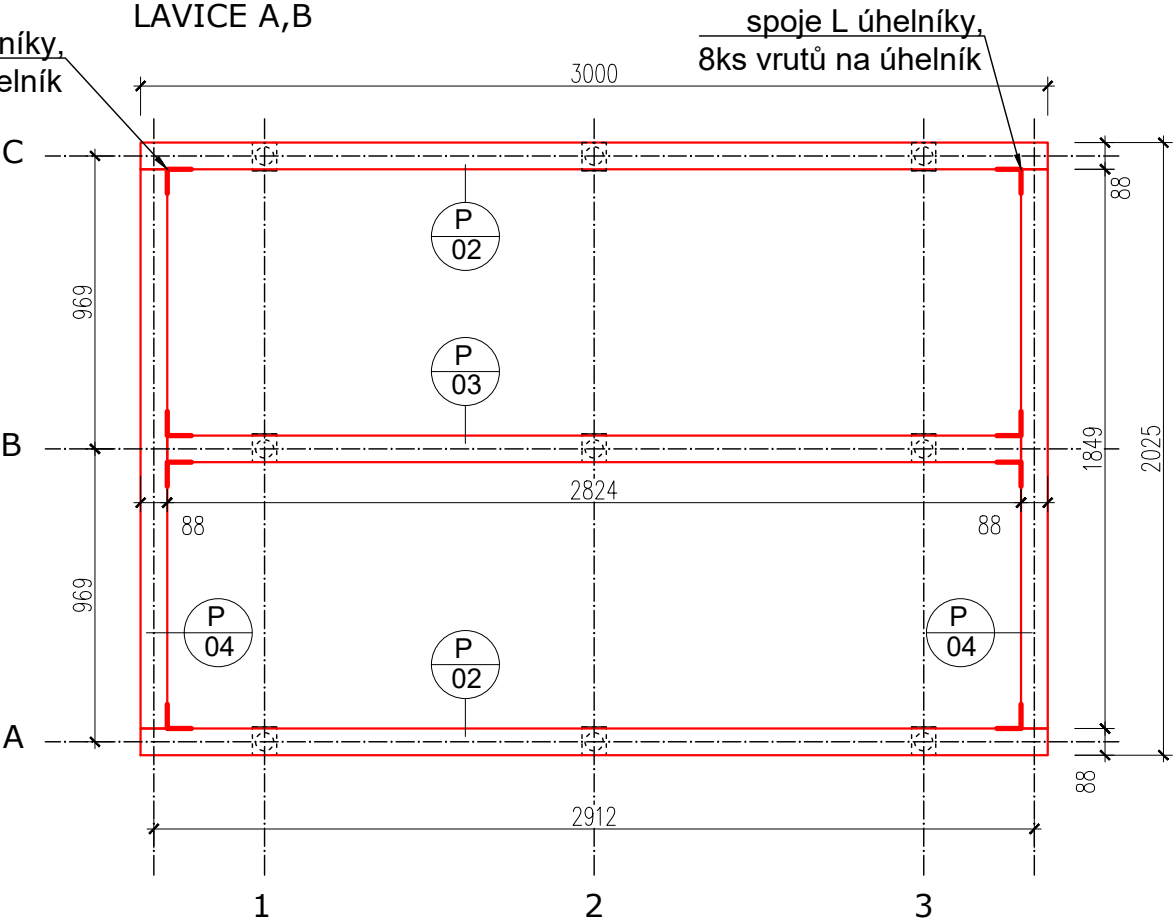

1.POHLED - ZEMNÍ VRUTY S L PATKOU
LAVICE A,B

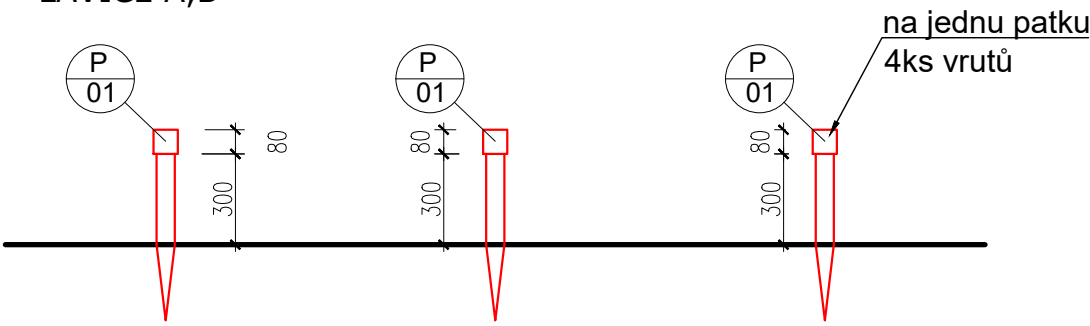

2.POHLED - SPODNÍ RÁM
LAVICE A,B

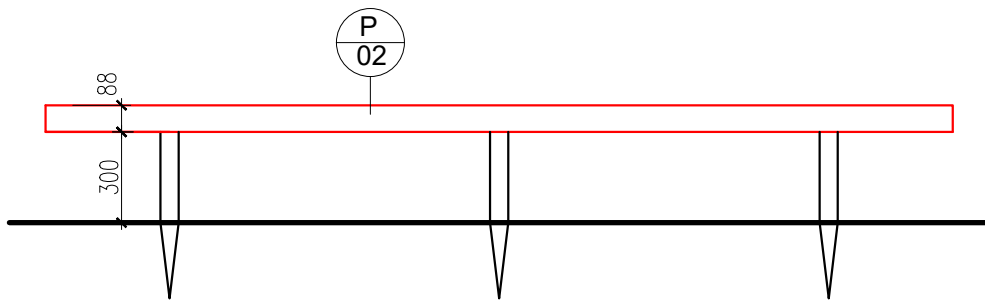

VÝPIS PRVKŮ


ozn.	název	průřez (mm)	délka (m)	ks	poznámka
P-01	ZEMNÍ VRUT S L PATKOU	Ø60	0,5	9	ROZMĚRY L PATKY cca 80/80mm
P-02	HRANOL	88/88	3,0	2	ThermoWood
P-03	HRANOL	88/88	2,824	1	ThermoWood
P-04	HRANOL	88/88	1,849	2	ThermoWood

POZNÁMKA:
spodní rám spojen k L patce pomocí vrtů, 1 patka = 4 vruty, 9 patek = **36 vrtů**
spoje spodního rámu řešeny L úhelníky, 1 úhelník = 8 vrtů, 8 úhelníků = **64 vrtů**

Poznámka:
Dokumentace je zpracována v rozsahu pro územní souhlas. Nejedná se o dokumentaci pro provádění stavby. Při realizaci nutno zohlednit skutečný stav, nebylo provedeno detailní zaměření. Dokumentace slouží pouze pro potřeby vydání územního souhlasu. kontakt: Ing. arch. Tomáš Bezchleba, +420 777 667 387, tomas@tomasbezchleba.cz

0m 0,25 1 2,5

Půdorysné schéma:

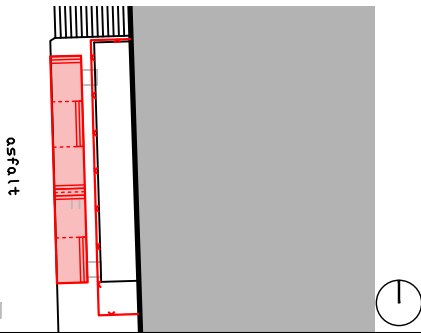

Poznámka:

Legenda:

Číslo zakázky	Číslo výkresu	Jméno výkresu
TB_2022-12	D.04	VYK_LAV1_25

Název výkresu	Měřítko
VÝKRES LAVICE 1 - SO 02	1:25

Název zakázky
Objekt lavice a oplocení za KD Žďár nad Sázavou
Místo stavby
parc. č. 2061/1, k.ú. Město Žďár
591 01 Žďár nad Sázavou

Stupeň dokumentace	Číslo zakázky
US	TB_2022-12


Datum
27.06.2022

Investor/Klient
Město Žďár nad Sázavou
Žižkova 227/1
591 01 Žďár nad Sázavou


Projektant/Architekt	Projektant
Tomáš Bezchleba	Daniel Mach

Zodpovědný projektant
Věra Junová

3. PŮDORYS - VRCHNÍ RÁM LAVICE A,B

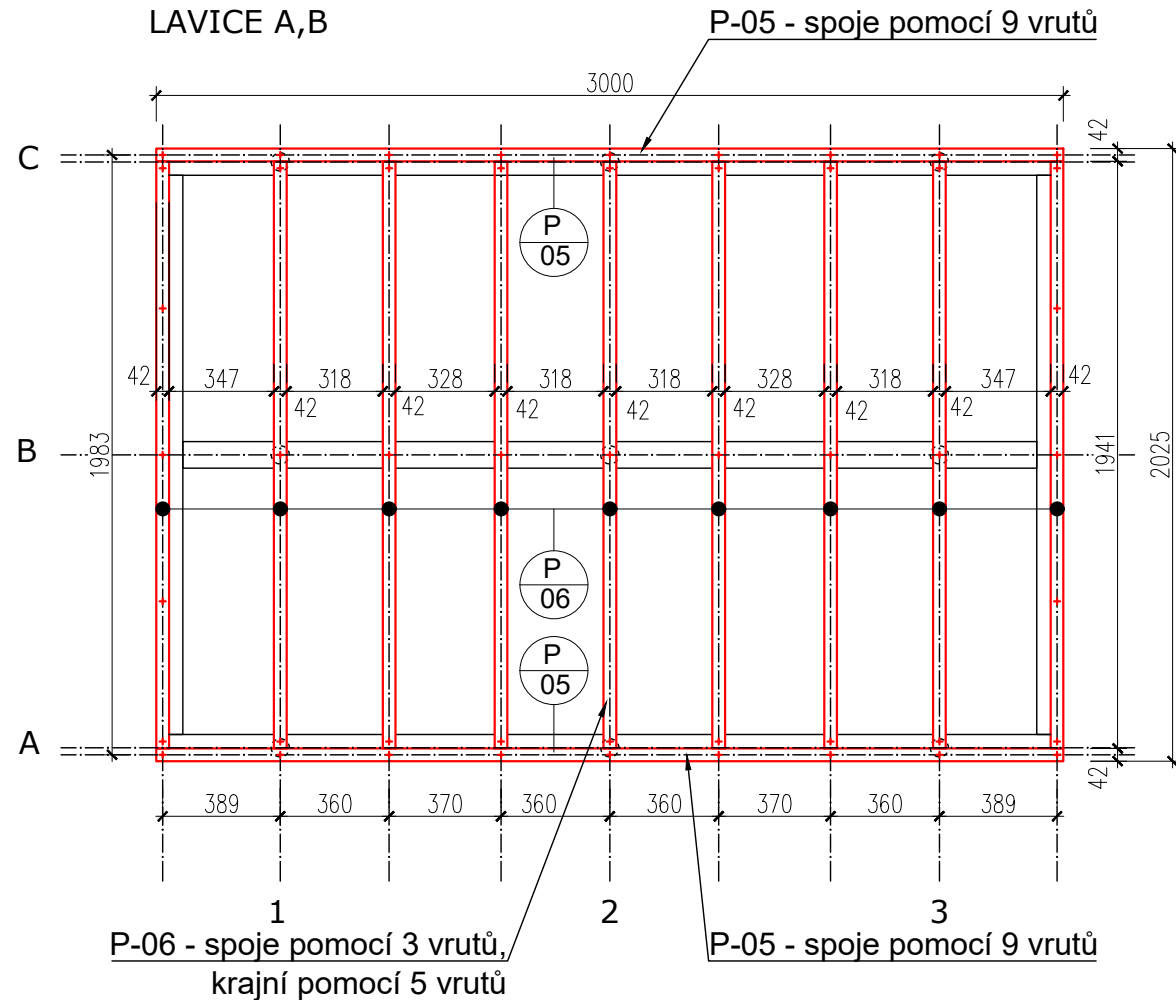


3. POHLED - VRCHNÍ RÁM LAVICE A,B

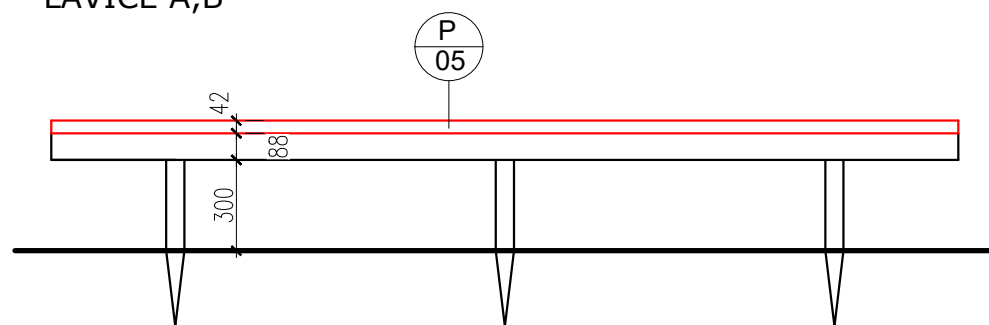


VÝPIS PRVKŮ

ozn.	název	průřez (mm)	délka (m)	ks	poznámka
P-05	HRANOL	42/42	3,0	2	ThermoWood
P-06	HRANOL	42/42	1,941	9	ThermoWood
P-07	PRKNO	140/26	3,0	14	ThermoWood


4. PŮDORYS - PRKENNÉ OBLOŽENÍ LAVICE LAVICE A,B

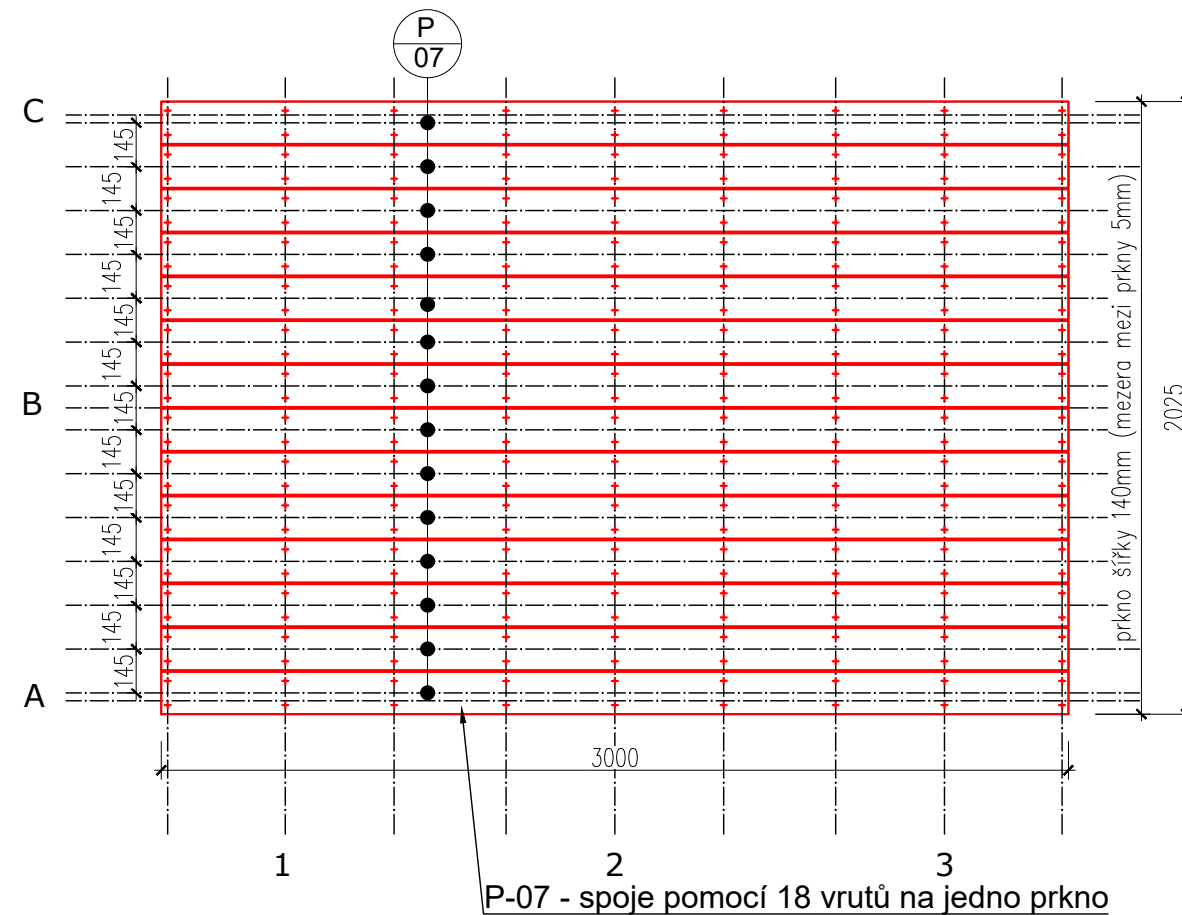

4. POHLED - PRKENNÉ OBLOŽENÍ LAVICE LAVICE A,B

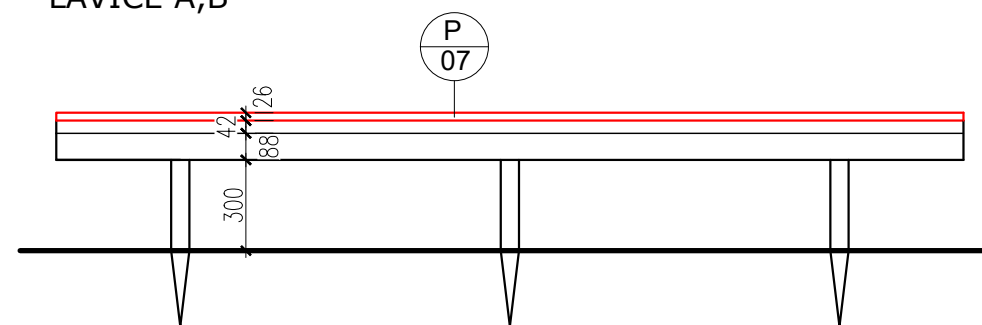

POZNÁMKA:
vrchní rám spojen pomocí **49 vrtů**
prkna spojena s vrchním rámem pomocí **252 vrtů**

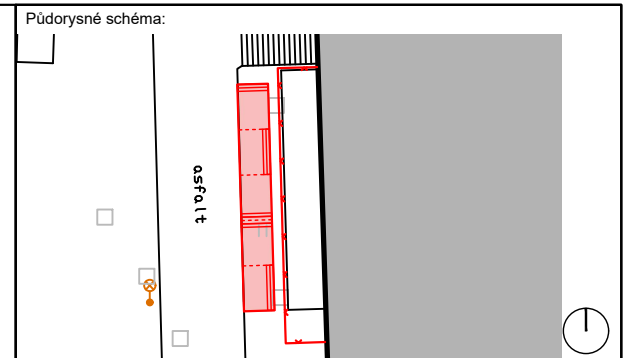

Poznámka:

Legenda:

Číslo zakázky	Číslo výkresu	Jméno výkresu
TB_2022-12	D.05	VYK_LAV2_25

Název výkresu	Měřítko
VÝKRES LAVICE 2 - SO 02	1:25

Název zakázky
Objekt lavice a oplocení za KD Žďár nad Sázavou
Místo stavby
parc. č. 2061/1, k.ú. Město Žďár
591 01 Žďár nad Sázavou

Stupeň dokumentace	Číslo zakázky
US	TB_2022-12


Datum
27.06.2022

Investor/Klient	
Město Žďár nad Sázavou	
Žižkova 227/1	
591 01 Žďár nad Sázavou	


Projektant/Architekt Tomáš Bezchleba	Projektant Daniel Mach
--	----------------------------------

Zodpovědný projektant
Věra Junová


Poznámka:
Dokumentace je zpracována v rozsahu pro územní souhlas. Nejedná se o dokumentaci pro provádění stavby. Při realizaci nutno zohlednit skutečný stav, nebylo provedeno detailní zaměření. Dokumentace slouží pouze pro potřeby vydání územního souhlasu. kontakt: Inq. arch. Tomáš Bezchleba, +420 777 667 387, tomas@tomasbezchleba.cz

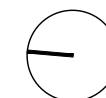

5. PŮDORYS - OPĚRKY
LAVICE A

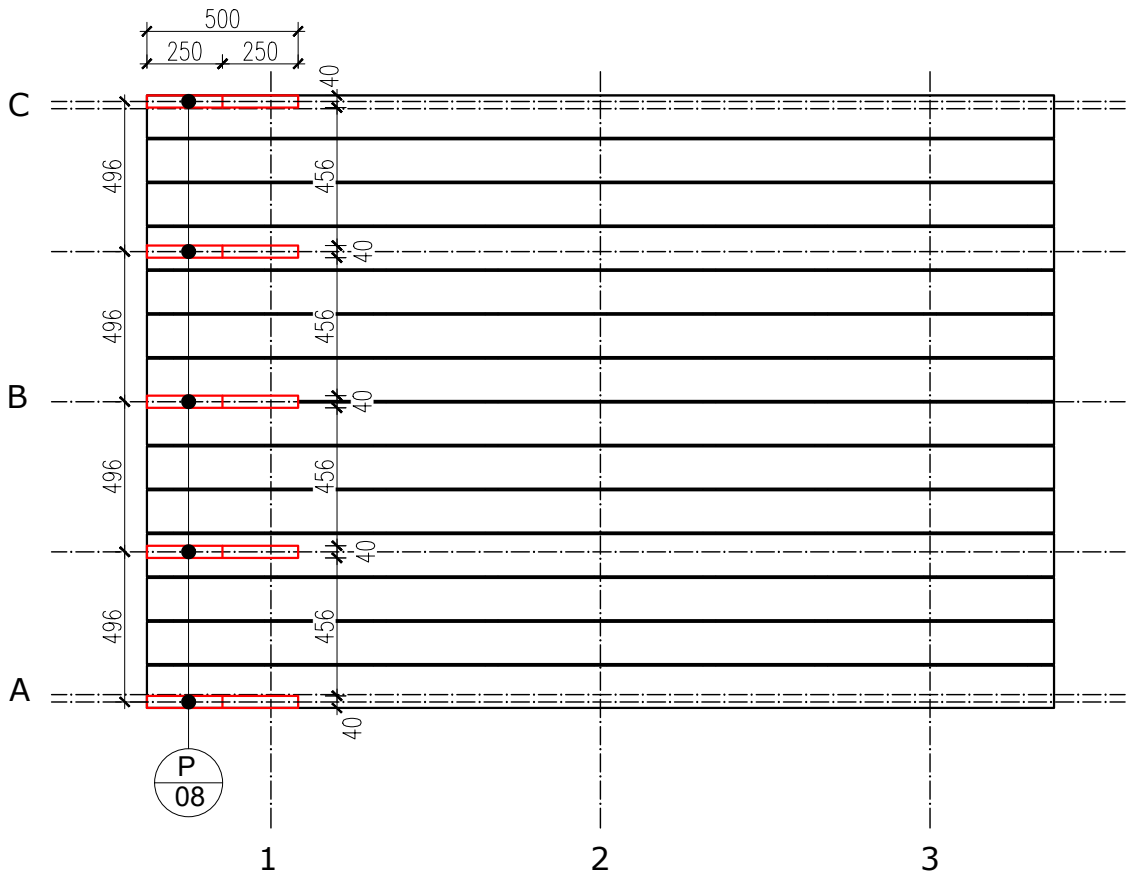

5. POHLED - OPĚRKY
LAVICE A

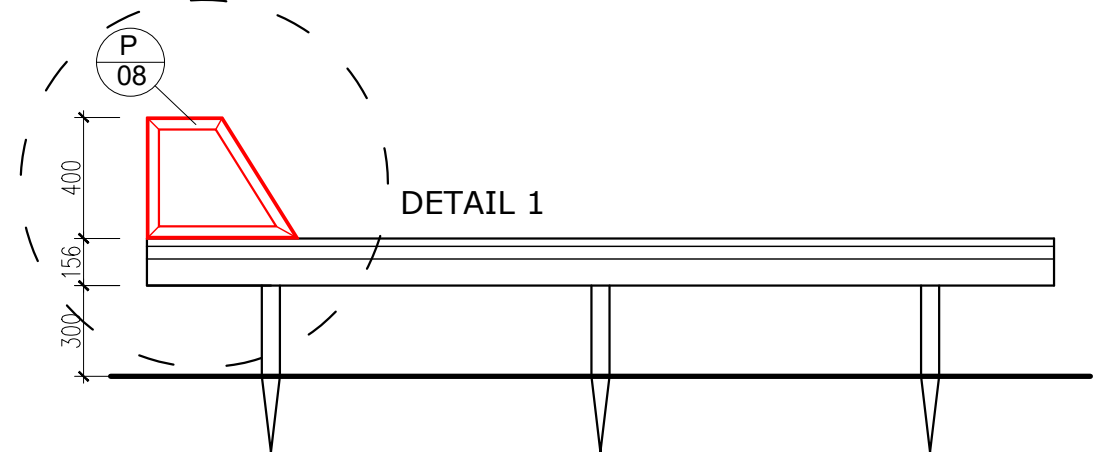


VÝPIS PRVKŮ - LAVICE A


ozn.	název	průřez (mm)	délka (m)	ks	poznámka
P-08	OPĚRKA	T 40/40	-	5	POZINKOVÁNO

POZNÁMKA:
jedna opěrka spojena se sedacími prkny pomocí 8 vrtů, celkem 5 opěrek = **40 vrtů**
otvory v opěrce nutno zaměřit a vyvrtat před pozinkováním dle zvoleného materiálu a dimenze

6. PŮDORYS - OPĚRKY
LAVICE B

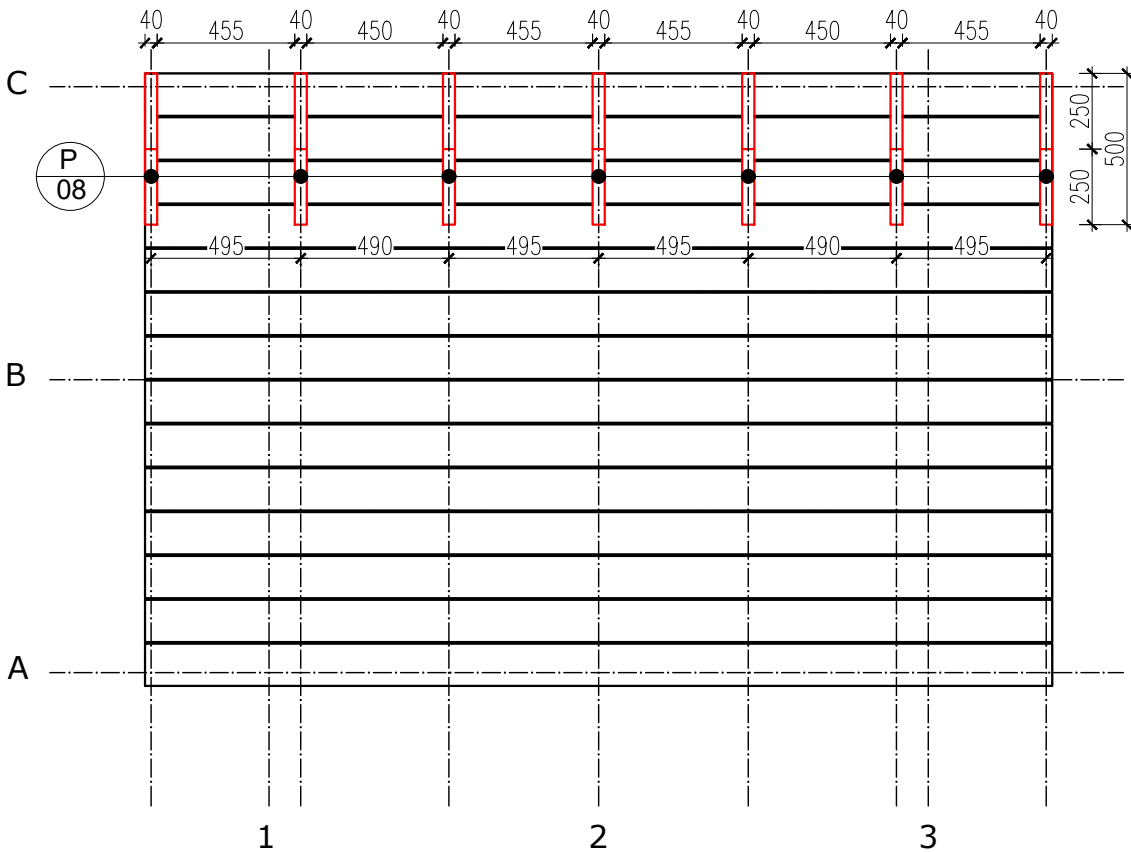

DETAIL 1


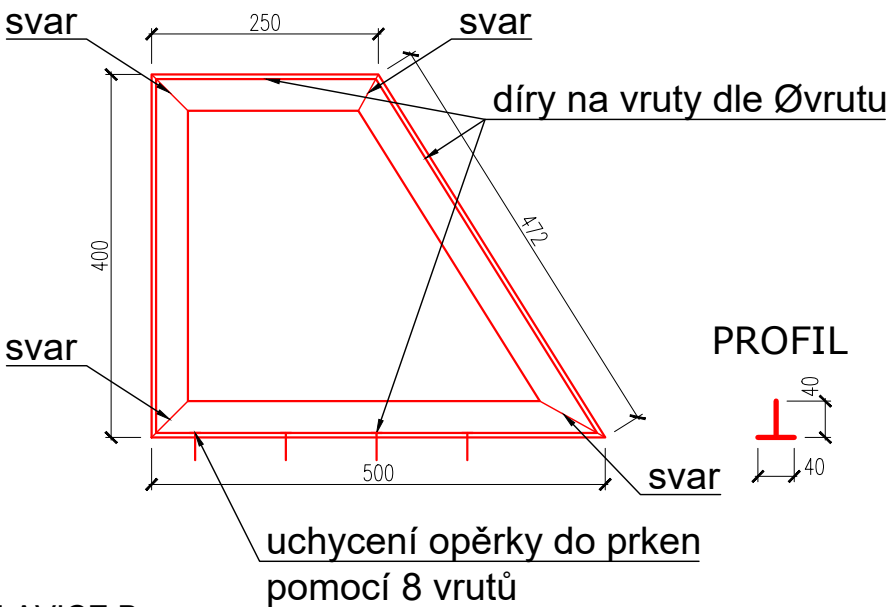


VÝPIS PRVKŮ - LAVICE B

ozn.	název	průřez (mm)	délka (m)	ks	poznámka
P-08	OPĚRKA	T 40/40	-	7	POZINKOVÁNO

POZNÁMKA:
jedna opěrka spojena se sedacími prkny pomocí 8 vrtů, celkem 7 opěrek = **56 vrtů**
otvory v opěrce nutno zaměřit a vyvrtat před pozinkováním dle zvoleného materiálu a dimenze

6. POHLED - OPĚRKY
LAVICE B

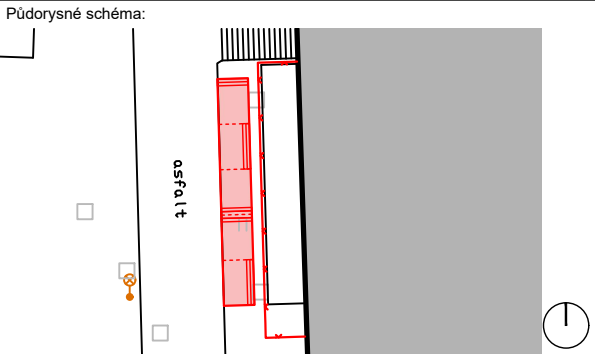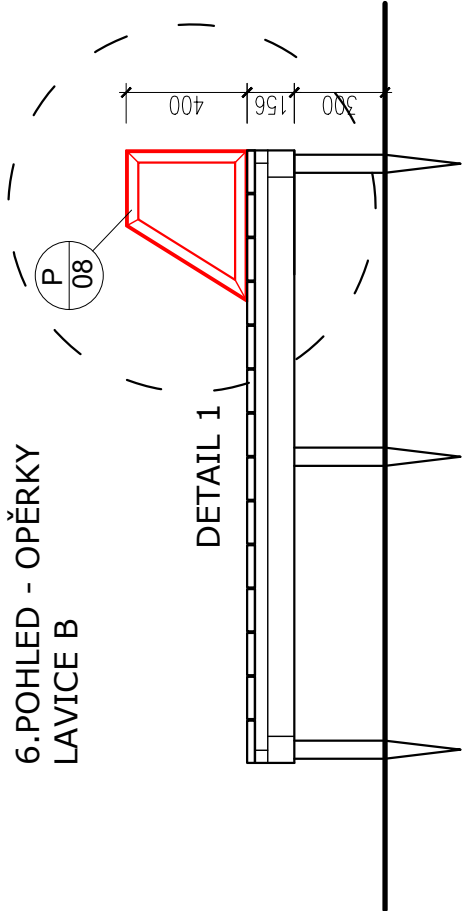

Poznámka:

Legenda:

Číslo zakázky	Číslo výkresu	Jméno výkresu
TB_2022-12	D.06	VYK_LAV3_25

Název výkresu	Měřítko
VÝKRES LAVICE 3 - SO 02	1:25


Název zakázky
Objekt lavice a oplocení za KD Žďár nad Sázavou
Místo stavby
parc. č. 2061/1, k.ú. Město Žďár
591 01 Žďár nad Sázavou

Stupeň dokumentace	Číslo zakázky
US	TB_2022-12
	Datum 27.06.2022


Investor/Klient
Město Žďár nad Sázavou
Žižkova 227/1
591 01 Žďár nad Sázavou

Projektant/Architekt	Projektant
Tomáš Bezchleba	Daniel Mach

Zodpovědný projektant
Věra Junová

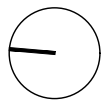


7. POHLED - PRKENNÉ OBLOŽENÍ OPĚRKY LAVICE A

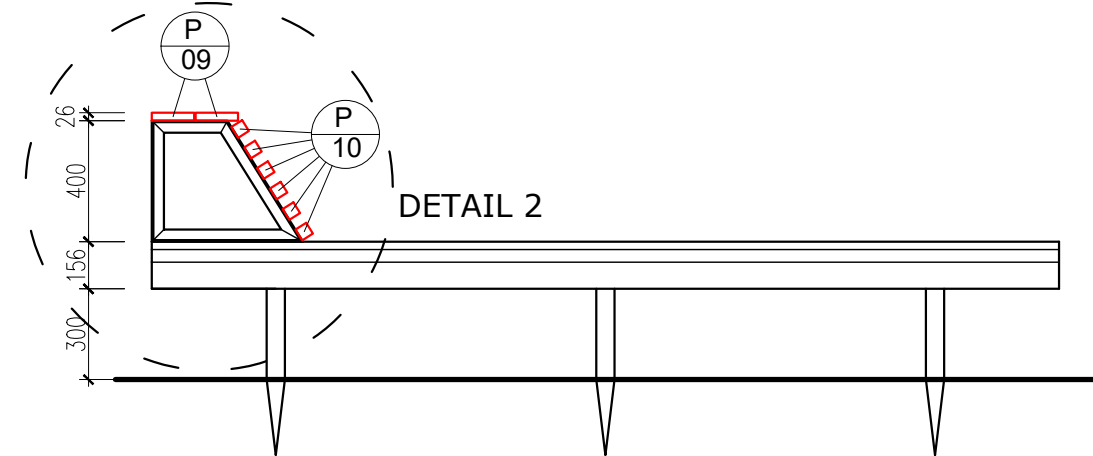



ozn.	název	průřez (mm)	délka (m)	ks	poznámka
P-09	PRKNO	140/26	2,025	2	ThermWood
P-10	HRANOL	42/42	2,025	6	ThermWood

Ing. arch. Tomáš Bezchleba, +420 777 667 387, tomas@tomasbezchleba.cz

DETAIL 2 4 vruty na jedno prkno

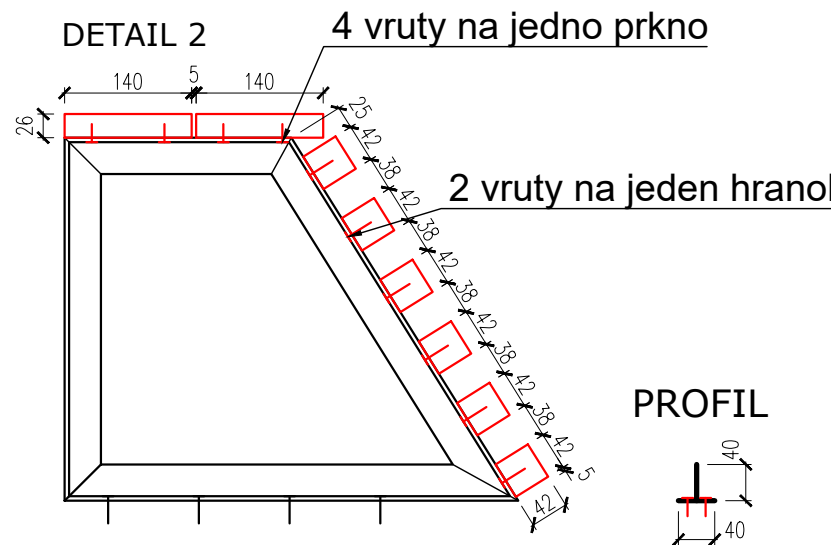

ozn.	název	průřez (mm)	délka (m)	ks	poznámka
P-07	PRKNO	140/26	3,0	2	ThermWood
P-05	HRANOL	42/42	3,0	6	ThermWood

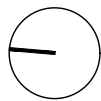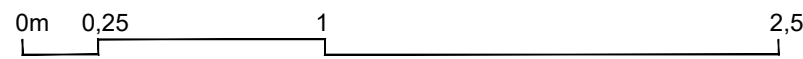

Poznámka:

Legenda:

Číslo zakázky	Číslo výkresu	Jméno výkresu
TB_2022-12	D.07	VYK_LAV4_25

Název výkresu	Měřítko
VÝKRES LAVICE 4 - SO 02	1:25

Název zakázky
Objekt lavice a oplocení za KD Žďár nad Sázavou
Místo stavby
parc. č. 2061/1, k.ú. Město Žďár
591 01 Žďár nad Sázavou


Stupeň dokumentace	Číslo zakázky
US	TB_2022-12
	Datum
	27.06.2022

Investor/Klient
Město Žďár nad Sázavou
Žižkova 227/1
591 01 Žďár nad Sázavou

Projektant/Architekt	Projektant
Tomáš Bezchleba	Daniel Mach

Zodpovědný projektant
Věra Junová


PŮDORYS

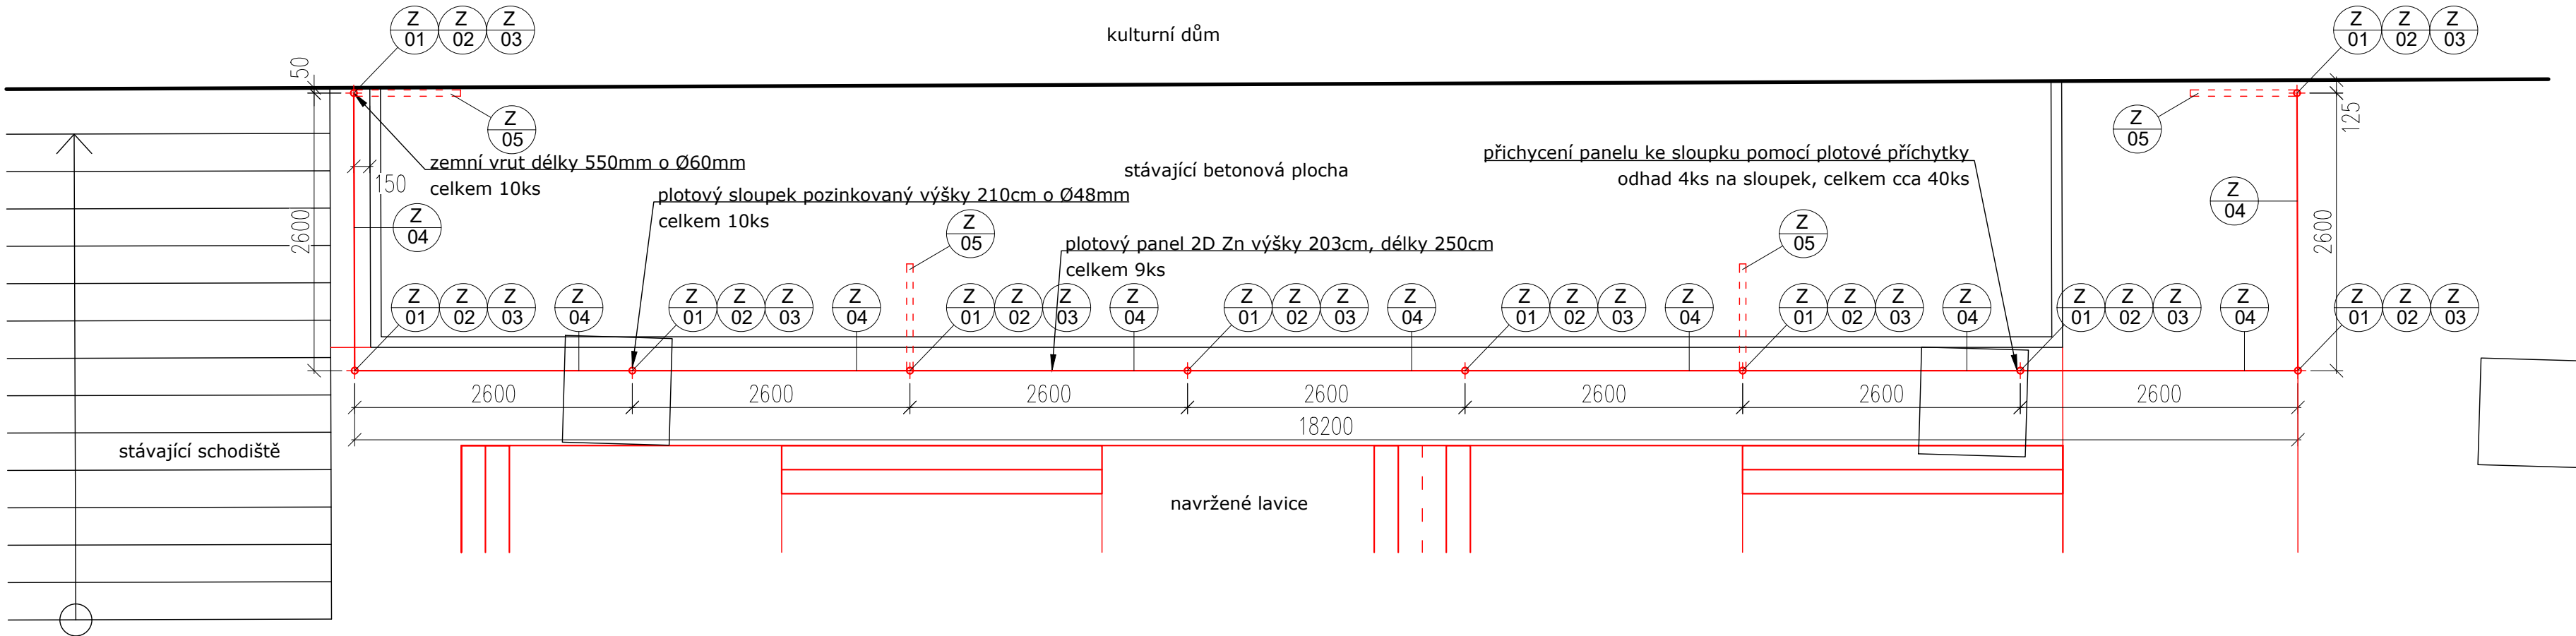

VÝPIS PRVKŮ - OPLOCENÍ SO 03 - VARIANTA A, ZEMNÍ VRUTY

ozn.	název	rozměr (mm)	délka (m)	ks	poznámka
Z-01	ZEMNÍ VRUT	Ø60	550	10	---
Z-02	PLOTOVÝ SLOUPEK	Ø48	2100	10	POZINKOVANÝ
Z-03	PŘÍCHYTKA PANELU	-	-	36	---
Z-04	PLOTOVÝ PANEL 2D Zn	výška 2030	2500	9	POZINKOVANÝ
Z-05	PLOTOVÁ VZPĚRA	Ø48	1400	4	POZINKOVANÝ

POZNÁMKA:
přesný počet příchytek a vzpěr nutno konzultovat s vybraným dodavatelem plotu

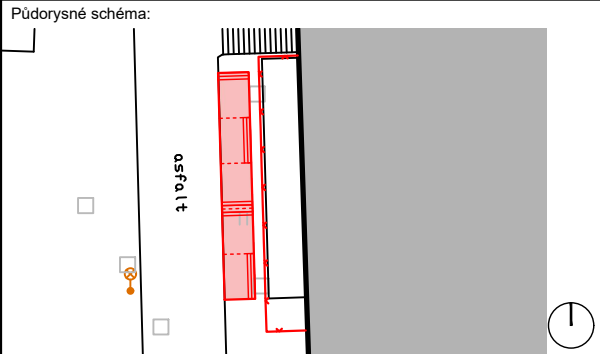

Poznámka:

Legenda:

Číslo zakázky Číslo výkresu Jméno výkresu

TB_2022-12 D.08 VYK_OPL_50

Název výkresu Měřítko

VÝKRES OPLOCENÍ - SO 03 - VARIANTA A 1:50

Název zakázky
Objekt lavice a oplocení za KD Žďár nad Sázavou
Místo stavby
parc. č. 2061/1, k.ú. Město Žďár
591 01 Žďár nad Sázavou



Stupeň dokumentace Číslo zakázky
US **TB_2022-12**

Datum
27.06.2022


Investor/Klient
Město Žďár nad Sázavou
Žižkova 227/1
591 01 Žďár nad Sázavou

Projektant/Architekt Projektant
Tomáš Bezchleba **Daniel Mach**

Zodpovědný projektant
Věra Junová

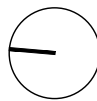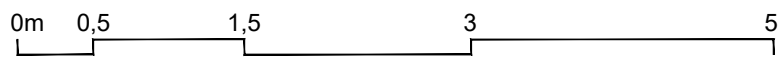

PUDORYS

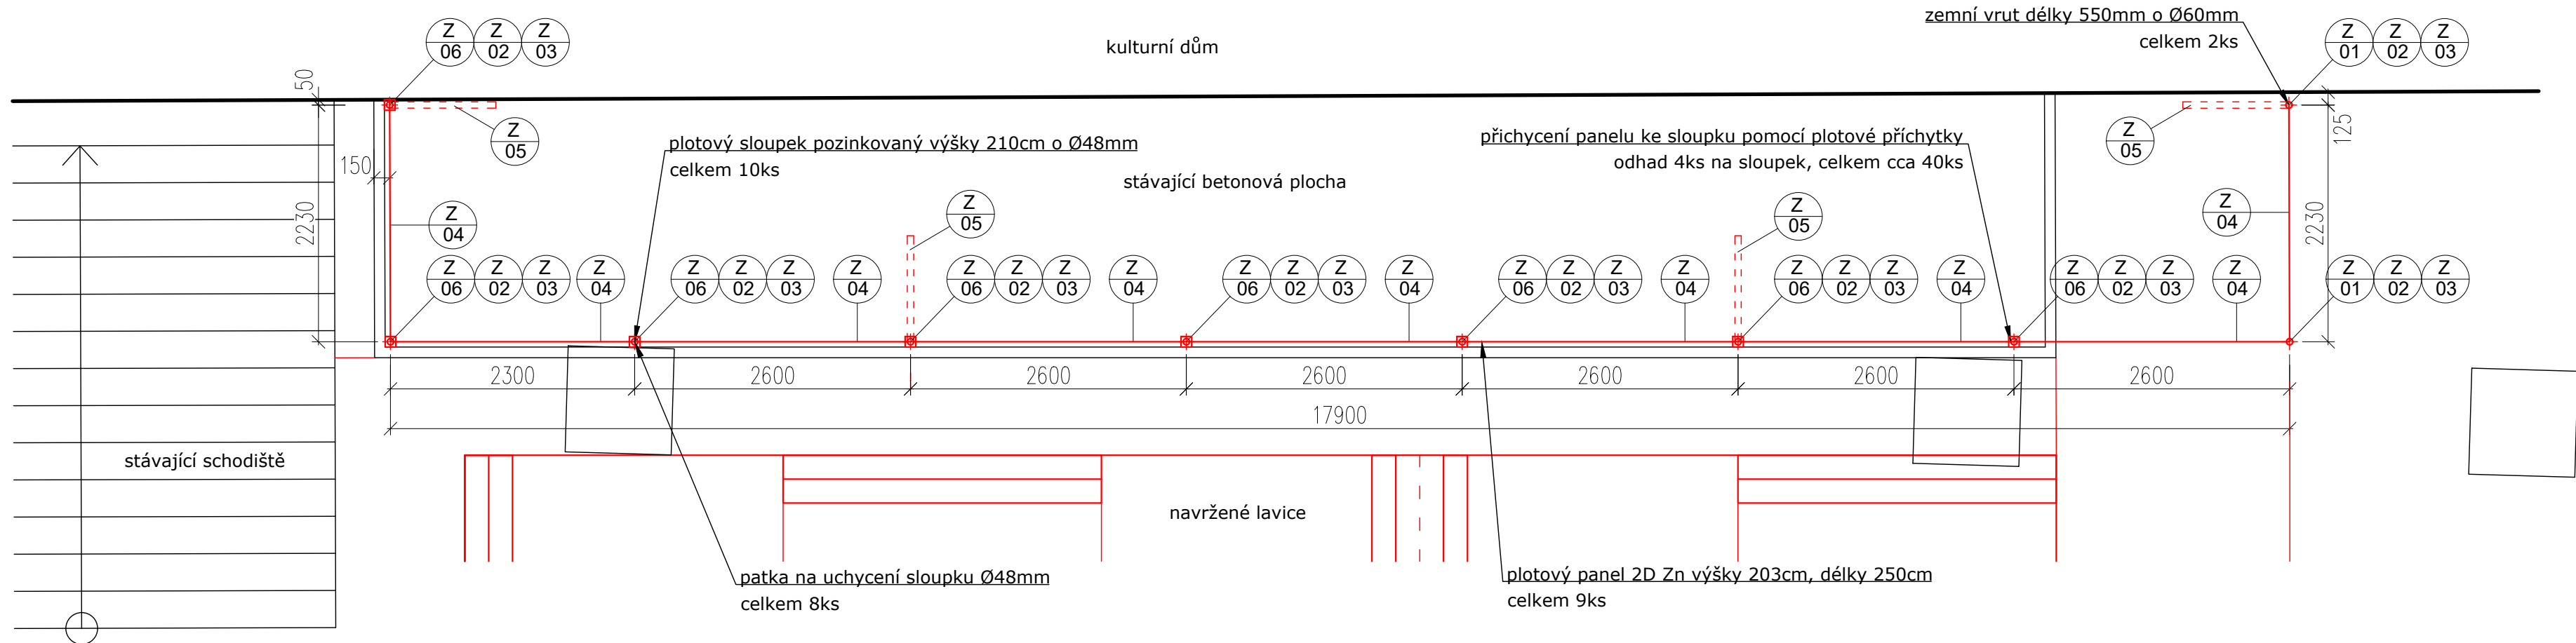

VÝPIS PRVKŮ - OPLOCENÍ SO 03 - VARIANTA B, PATKY A ZEMNÍ VRUTY


ozn.	název	rozměr (mm)	délka (m)	ks	poznámka
Z-01	ZEMNÍ VRUT	Ø60	550	2	---
Z-02	PLOTOVÝ SLOUPEK	Ø48	2100	10	POZINKOVANÝ
Z-03	PŘÍCHYTKA PANELU	-	-	36	---
Z-04	PLOTOVÝ PANEL 2D Zn	výška 2030	2500	9	POZINKOVANÝ
Z-05	PLOTOVÁ VZPĚRA	Ø48	1400	4	POZINKOVANÝ
Z-06	PATKA NA SLOUPEK	Ø48	255	8	POZINKOVANÝ

POZNÁMKA:
přesný počet příchytek a vzpěr nutno konzultovat s vybraným dodavatelem plotu
uchycení patky do betonu pomocí závitové tyče M10 a chemických kotev, celkem **32ks závitových tyčí**

Poznámka: Dokumentace je zpracována v rozsahu pro územní souhlas. Nejedná se o dokumentaci pro provádění stavby. Při realizaci nutno zohlednit skutečný stav, nebylo provedeno detailní zamerění. Dokumentace slouží pouze pro potřeby vydání územního souhlasu. kontakt: Ing. arch. Tomáš Bezchleba, +420 777 667 387, tomas@tomasbezchleba.cz



Púdorysné schéma:

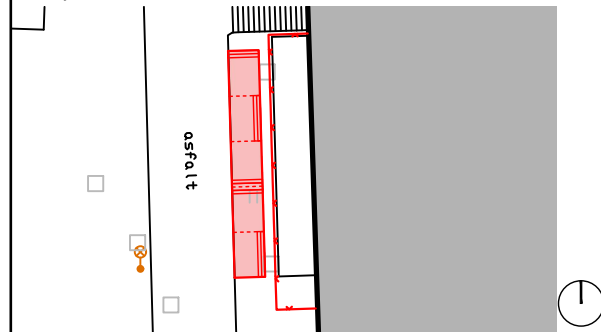

Poznámka:

Legenda:

Číslo zakázky	Číslo výkresu	Jméno výkresu
TB_2022-12	D.09	VYK_OPL_50

Název výkresu	Měřítko
VÝKRES OPLOCENÍ - SO 03 - VARIANTA B	1:50

Název zakázky
Objekt lavice a oplocení za KD Žďár nad Sázavou
Místo stavby
parc. č. 2061/1, k.ú. Město Žďár
591 01 Žďár nad Sázavou

Stupeň dokumentace	Číslo zakázky
US	TB_2022-12

Datum
27.06.2022

Investor/Klient
Město Žďár nad Sázavou
Žižkova 227/1
591 01 Žďár nad Sázavou

Projektant/Architekt	Projektant
Tomáš Bezchleba	Daniel Mach

Zodpovědný projektant
Věra Junová

VÝPIS PRVKŮ A MATERIÁLŮ

VÝPIS PRVKŮ - LAVICE A, 1ks

ozn.	název	průřez (mm)	délka (m)	ks	poznámka
P-01	ZEMNÍ VRUT S L PATKOU	Ø60	0,5	9	ROZMĚRY L PATKY cca 80/80mm
P-02	HRANOL	88/88	3,0	2	THERMOWOOD
P-03	HRANOL	88/88	2,824	1	THERMOWOOD
P-04	HRANOL	88/88	1,849	2	THERMOWOOD
P-05	HRANOL	42/42	3,0	2	THERMOWOOD
P-06	HRANOL	42/42	1,941	9	THERMOWOOD
P-07	PRKNO	140/26	3,0	14	THERMOWOOD
P-08	OPĚRKA	T 40/40	-	5	POZINKOVÁNO
P-09	PRKNO	140/26	2,025	2	THERMOWOOD
P-10	HRANOL	42/42	2,025	6	THERMOWOOD

VÝPIS MATERIÁLU PRO PODKLAD SO 01:

štěrkový podsyp cca 43m², frakce 32/64
záhon cca 17m²

plechový pozinkovaný obrubník 45,1bm

VÝPIS SPOJOVACÍHO MATERIÁLU PRO LAVICE SO 02:

LAVICE A I B:

36 vrutů na spoje mezi L patkou a spodním rámem

64 vrutů na spojení spodního rámu

49 vrutů na spoje vrchního rámu

252 vrutů na spojení sedacích prken a vrchního rámu

POUZE LAVICE A:

40 vrutů na uchycení opěrek

60 vrutů na uchycení hranolů k opěře

40 vrutů na uchycení prken k opěře

POUZE LAVICE B:

56 vrutů na uchycení opěrek

84 vrutů na uchycení hranolů k opěře

56 vrutů na uchycení prken k opěře

VÝPIS PRVKŮ - LAVICE B, 1ks

ozn.	název	průřez (mm)	délka (m)	ks	poznámka
P-01	ZEMNÍ VRUT S L PATKOU	Ø60	0,5	9	ROZMĚRY L PATKY cca 80/80mm
P-02	HRANOL	88/88	3,0	2	THERMOWOOD
P-03	HRANOL	88/88	2,824	1	THERMOWOOD
P-04	HRANOL	88/88	1,849	2	THERMOWOOD
P-05	HRANOL	42/42	3,0	8	THERMOWOOD
P-06	HRANOL	42/42	1,941	9	THERMOWOOD
P-07	PRKNO	140/26	3,0	16	THERMOWOOD
P-08	OPĚRKA	T 40/40	-	7	POZINKOVÁNO

VÝPIS PRVKŮ - OPLOCENÍ - VARIANTA A, ZEMNÍ VRUTY

ozn.	název	rozměr (mm)	délka (m)	ks	poznámka
Z-01	ZEMNÍ VRUT	Ø60	550	10	---
Z-02	PLOTOVÝ SLOUPEK	Ø48	2100	10	POZINKOVANÝ
Z-03	PŘÍCHYTKA PANELU	-	-	36	---
Z-04	PLOTOVÝ PANEL 2D Zn	výška 2030	2500	9	POZINKOVANÝ
Z-05	PLOTOVÁ VZPĚRA	Ø48	1400	4	POZINKOVANÝ

POZNÁMKA:

přesný počet příchytek a vzpěr nutno řešit s dodavatelem oplocení

VÝPIS PRVKŮ - OPLOCENÍ - VARIANTA B, PATKY A ZEMNÍ VRUTY


ozn.	název	rozměr (mm)	délka (m)	ks	poznámka
Z-01	ZEMNÍ VRUT	Ø60	550	2	---
Z-02	PLOTOVÝ SLOUPEK	Ø48	2100	10	POZINKOVANÝ
Z-03	PŘÍCHYTKA PANELU	-	-	36	---
Z-04	PLOTOVÝ PANEL 2D Zn	výška 2030	2500	9	POZINKOVANÝ
Z-05	PLOTOVÁ VZPĚRA	Ø48	1400	4	POZINKOVANÝ
Z-06	PATKA NA SLOUPEK	Ø48	255	8	POZINKOVANÝ

POZNÁMKA:

přesný počet příchytek a vzpěr nutno řešit s dodavatelem oplocení
uchycení patky do betonu pomocí závitové tyče M10 a chemických
kotev, celkem **32ks závitových tyčí**



Poznámka:
Dokumentace je zpracována v rozsahu pro územní souhlas. Nejedná se o dokumentaci pro provádění stavby. Při realizaci nutno zohlednit skutečný stav, nebylo provedeno detailní zaměření. Dokumentace slouží pouze pro potřeby vydání územního souhlasu. kontakt: Ing. arch. Tomáš Bezchleba, +420 777 667 387, tomas@tomasbezchleba.cz

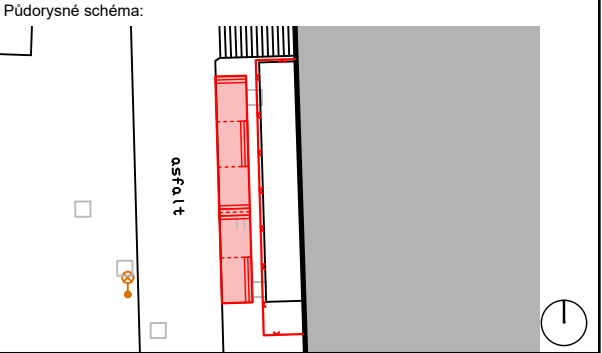

Poznámka:

Legenda:

Číslo zakázky	Číslo výkresu	Jméno výkresu
TB_2022-12	D.10	VYP_PRV_25

Název výkresu	Měřítko
VÝPIS PRVKŮ A MATERIÁLŮ	1:25

Název zakázky
Objekt lavice a oplocení za KD Žďár nad Sázavou
Místo stavby
parc. č. 2061/1, k.ú. Město Žďár
591 01 Žďár nad Sázavou


Stupeň dokumentace	Číslo zakázky
US	TB_2022-12
Datum 27.06.2022	

Investor/Klient
Město Žďár nad Sázavou
Žižkova 227/1
591 01 Žďár nad Sázavou


Projektant/Architekt	Projektant
Tomáš Bezchleba	Daniel Mach
Zodpovědný projektant Věra Junová	

VIZUÁLNÍ SCHÉMA 1 A 2


VIZUÁLNÍ SCHÉMA 1

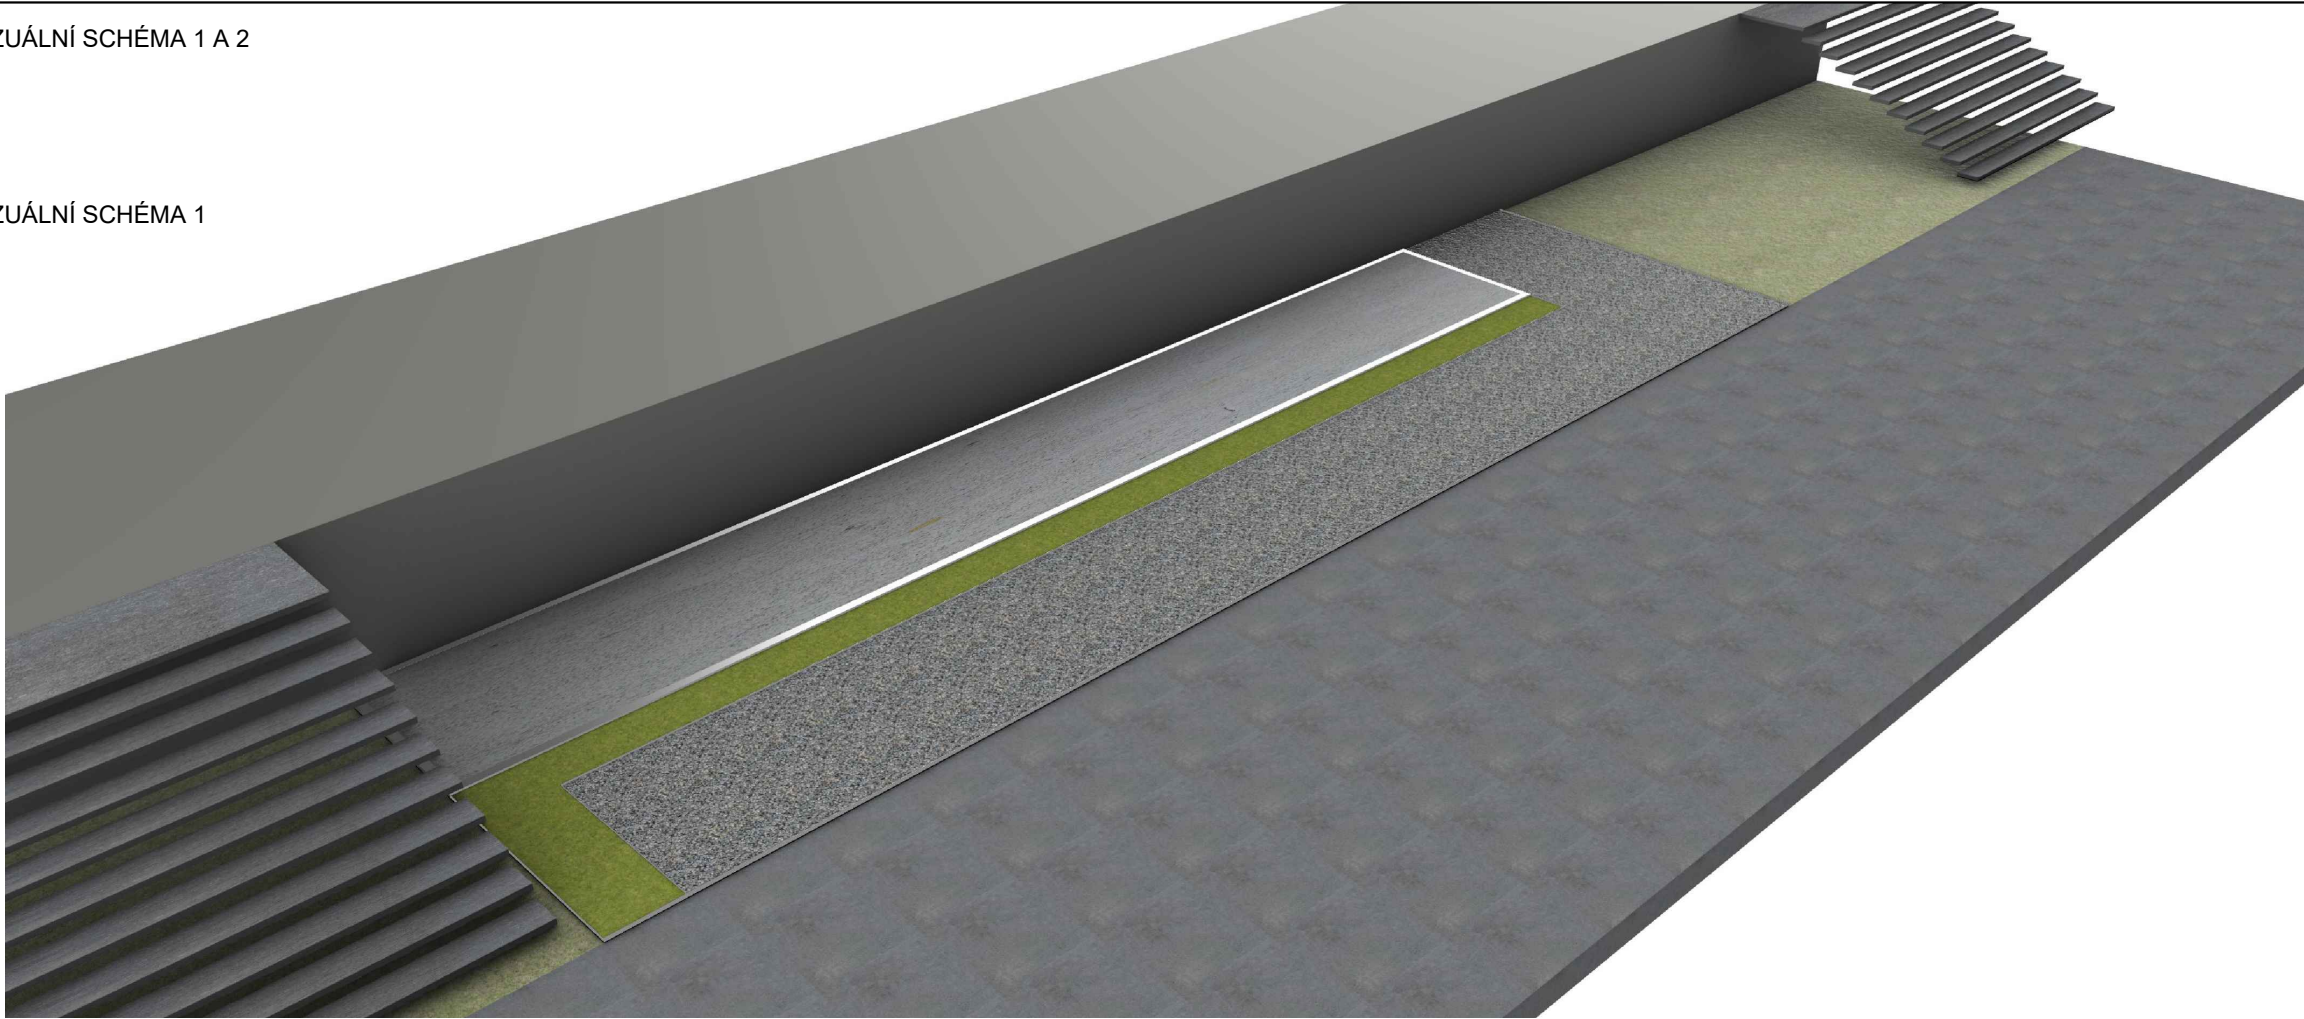

VIZUÁLNÍ SCHÉMA 2

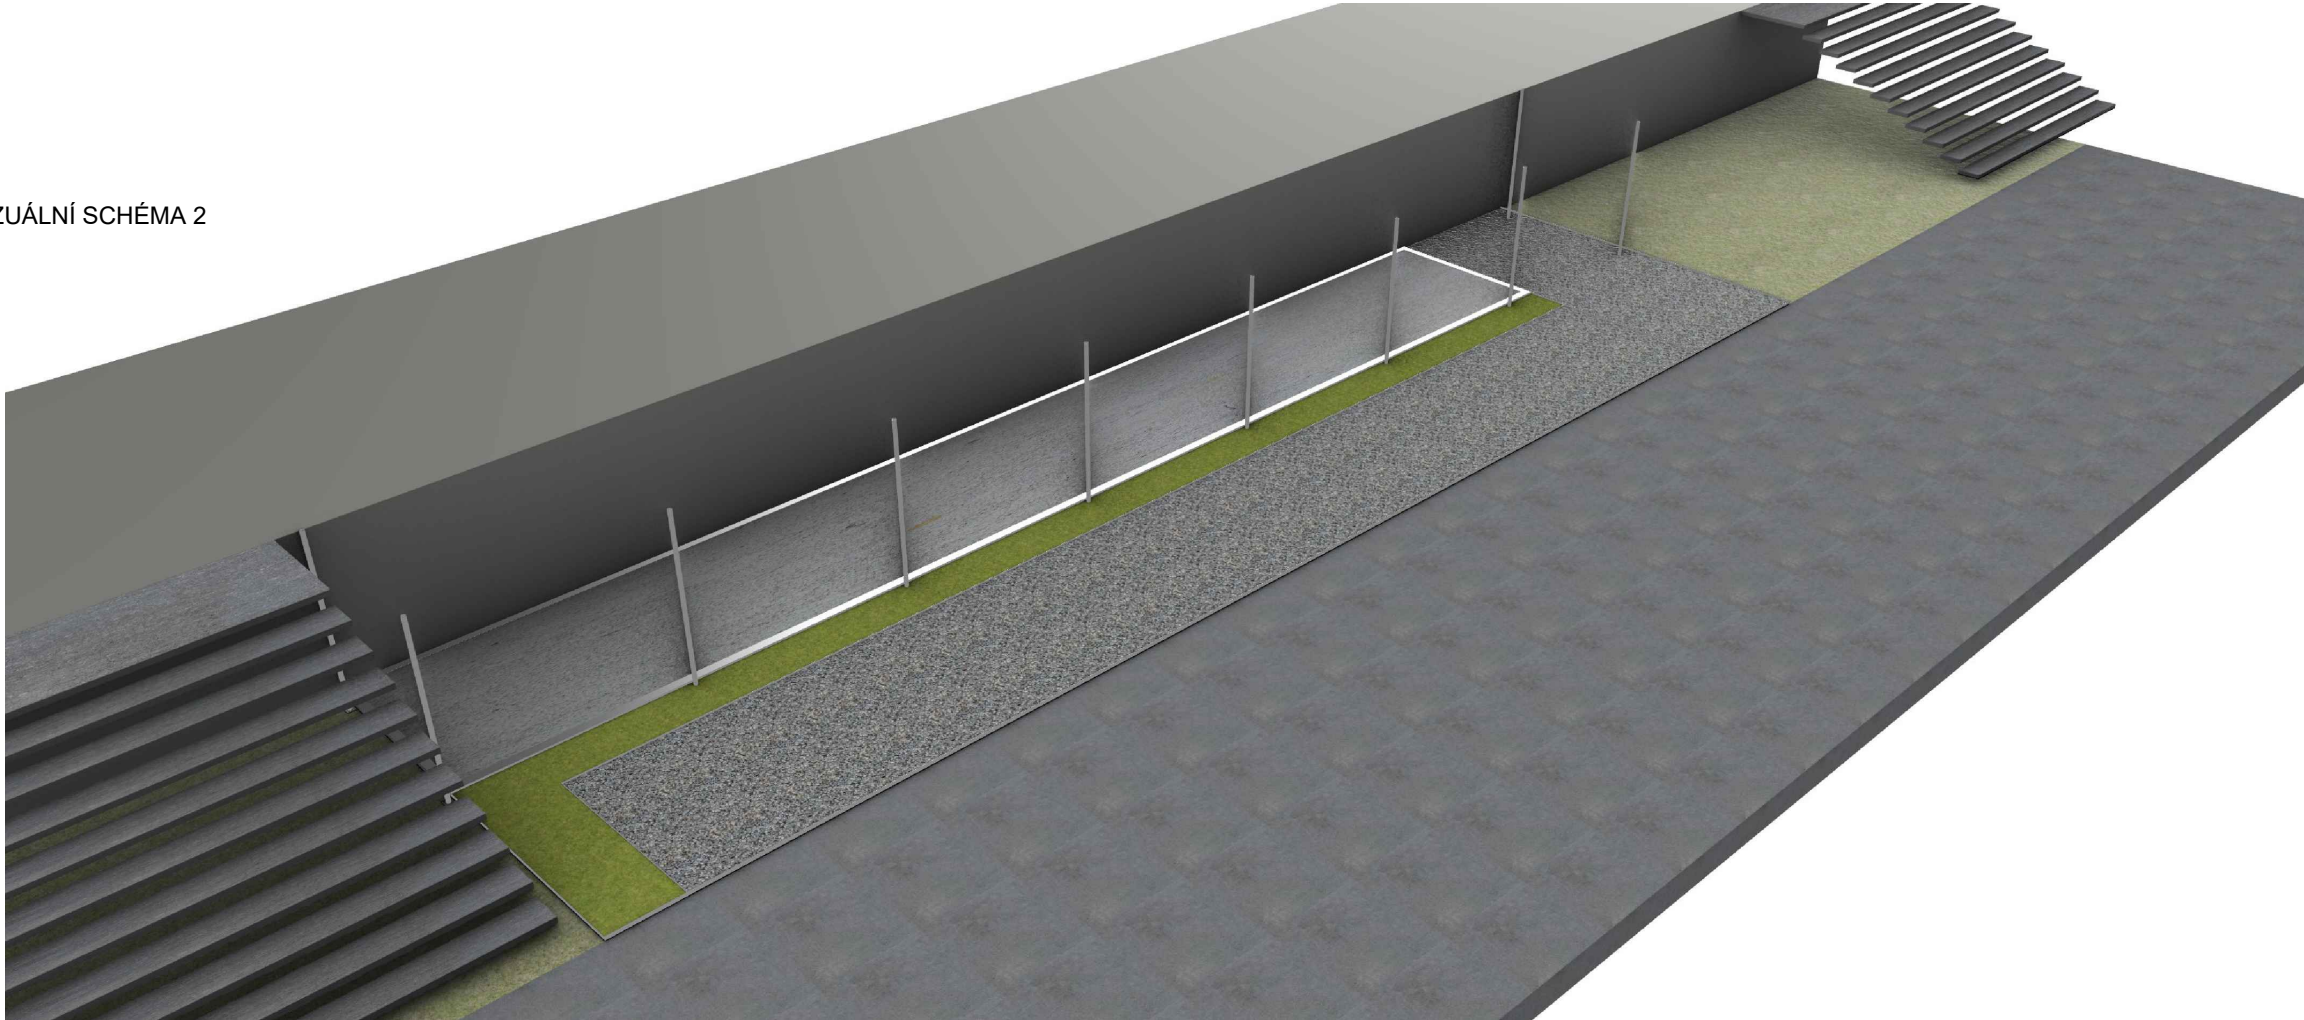

Poznámka:
Dokumentace je zpracována v rozsahu pro územní souhlas. Nejedná se o dokumentaci pro provádění stavby. Při realizaci nutno zohlednit skutečný stav, nebylo provedeno detailní zaměření. Dokumentace slouží pouze pro potřeby vydání územního souhlasu. kontakt: Ing. arch. Tomáš Bezchleba, +420 777 667 387, tomas@tomasbezchleba.cz

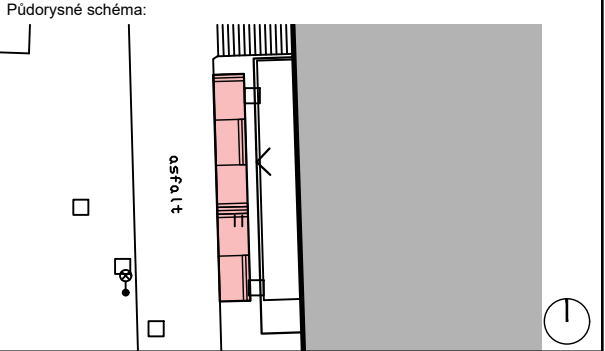

Poznámka:

Legenda:

Číslo zakázky	Číslo výkresu	Jméno výkresu
TB_2022-12	V.01	VIZUAL 1,2
Název výkresu		Měřítko
VIZUÁLNÍ SCHÉMA 1 A 2		-

Název zakázky
Objekt lavice a oplocení za KD Žďár nad Sázavou
Místo stavby
parc. č. 2061/1, k.ú. Město Žďár
591 01 Žďár nad Sázavou


Stupeň dokumentace	Číslo zakázky
US	TB_2022-12
Datum 27.06.2022	

Investor/Klient
Město Žďár nad Sázavou
Žižkova 227/1
591 01 Žďár nad Sázavou


Projektant/Architekt	Projektant
Tomáš Bezchleba	Daniel Mach
Zodpovědný projektant Věra Junová	

VIZUÁLNÍ SCHÉMA 3 A 4


VIZUÁLNÍ SCHÉMA 3

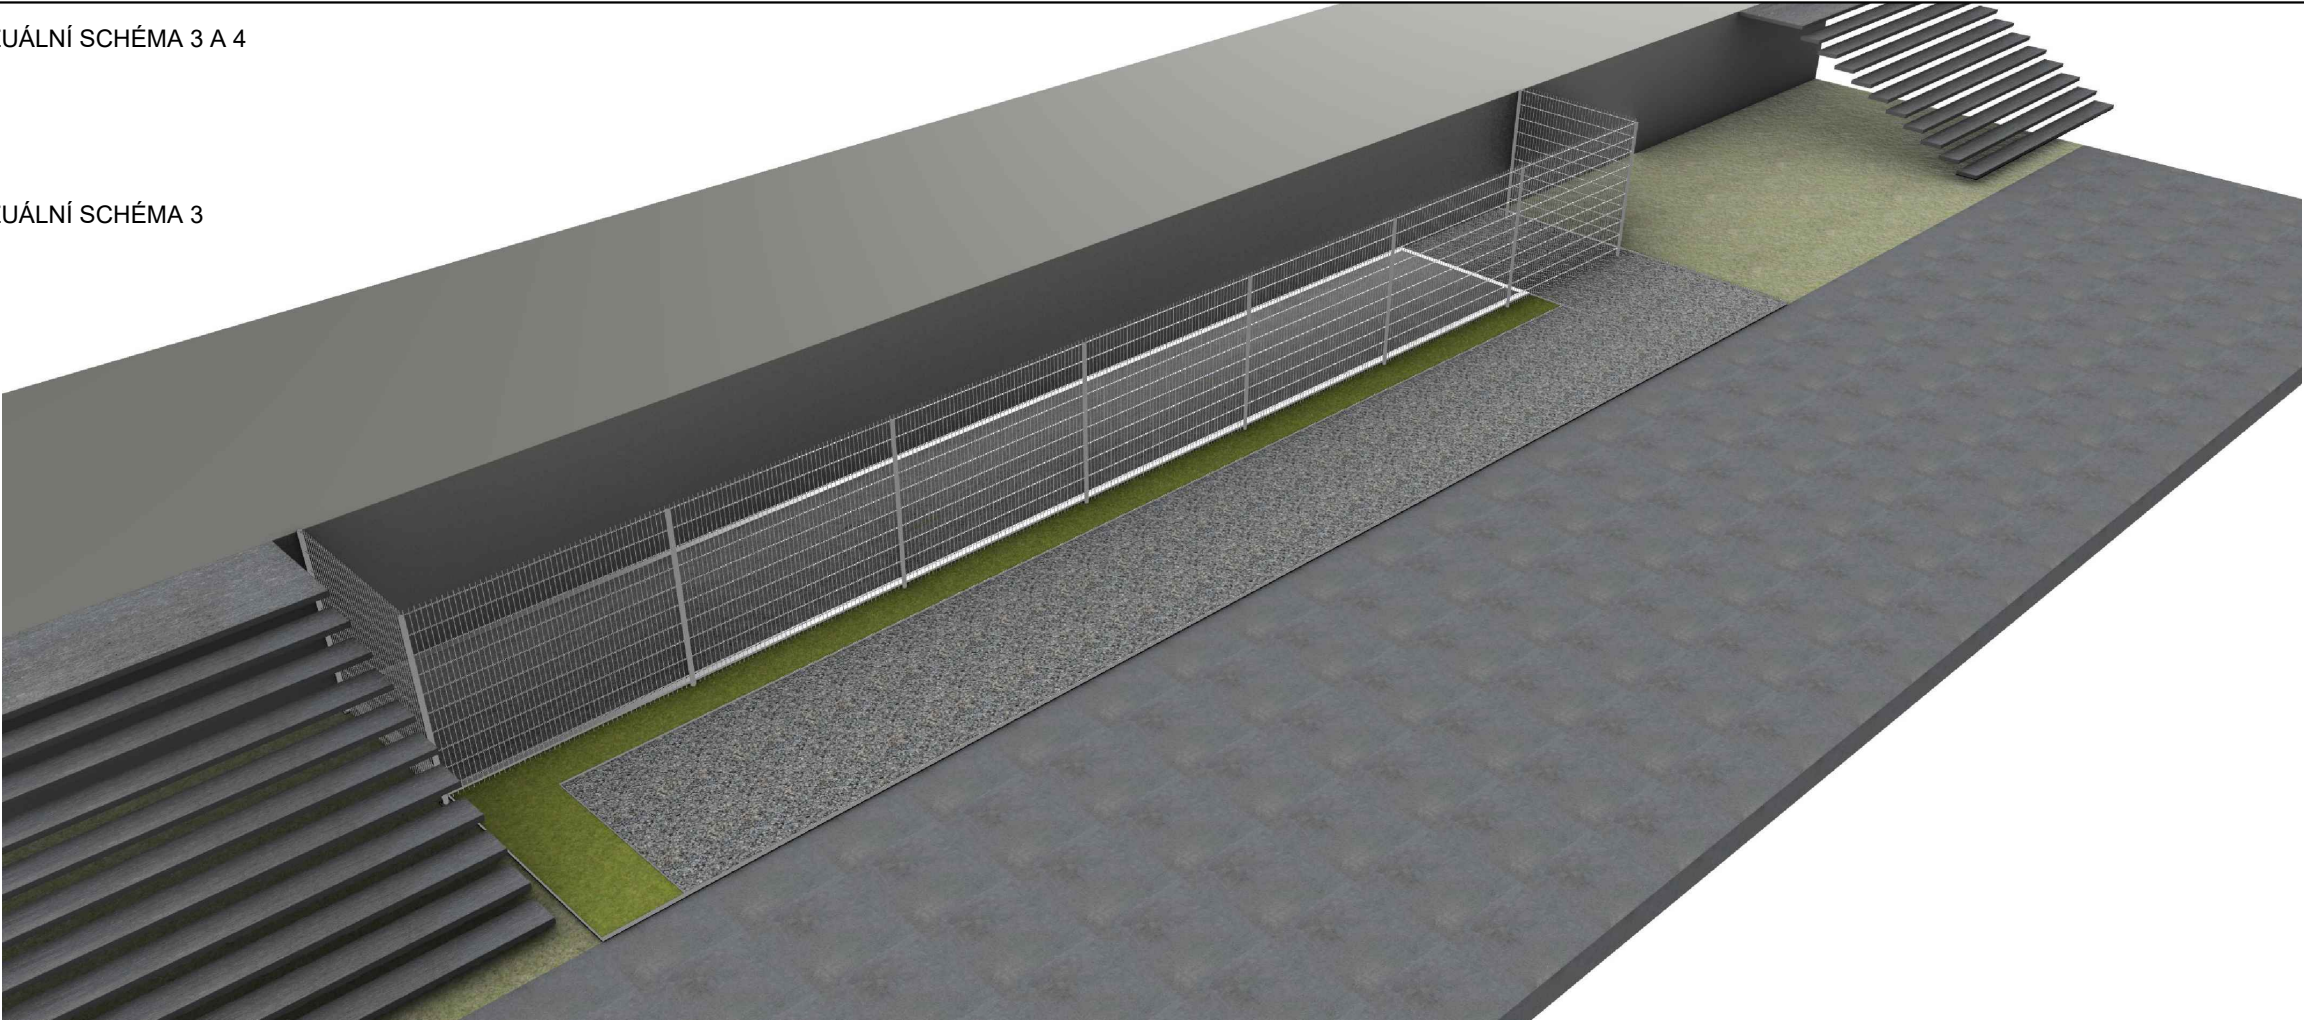

VIZUÁLNÍ SCHÉMA 4

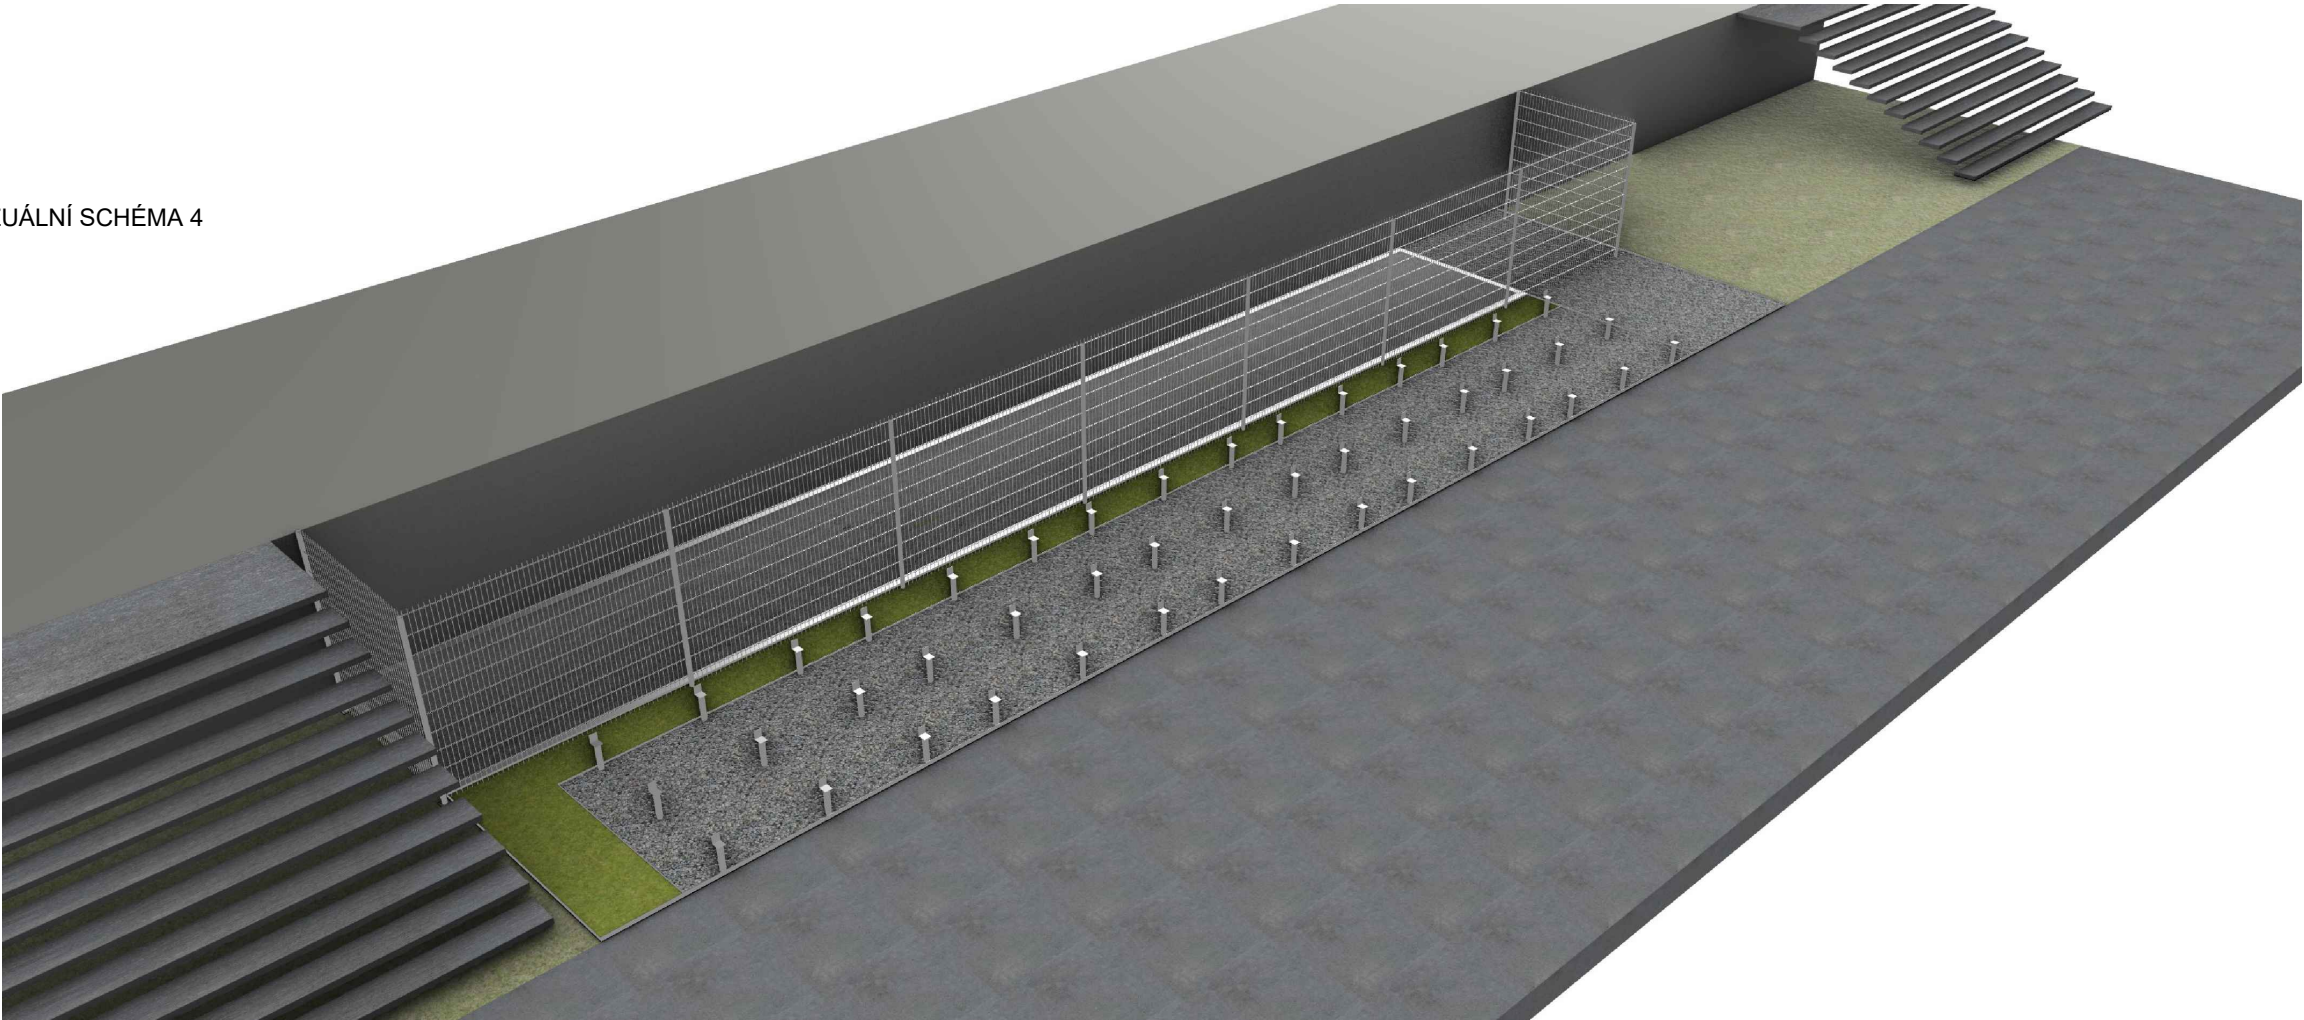

Poznámka:
Dokumentace je zpracována v rozsahu pro územní souhlas. Nejedná se o dokumentaci pro provádění stavby. Při realizaci nutno zohlednit skutečný stav, nebylo provedeno detailní zaměření. Dokumentace slouží pouze pro potřeby vydání územního souhlasu. kontakt: Ing. arch. Tomáš Bezchleba, +420 777 667 387, tomas@tomasbezchleba.cz

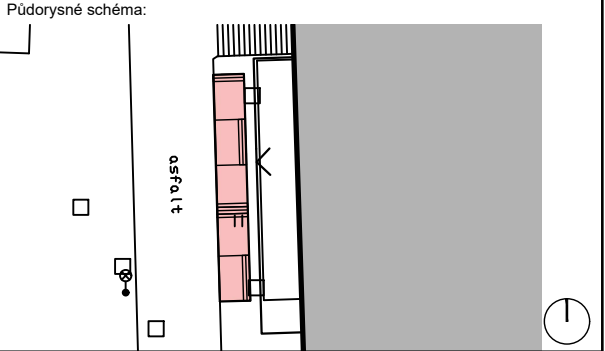

Poznámka:

Legenda:

Číslo zakázky	Číslo výkresu	Jméno výkresu
TB_2022-12	V.02	VIZUAL 3,4
Název výkresu		Měřítko
VIZUÁLNÍ SCHÉMA 3 A 4		-

Název zakázky
Objekt lavice a oplocení za KD Žďár nad Sázavou
Místo stavby
parc. č. 2061/1, k.ú. Město Žďár
591 01 Žďár nad Sázavou


Stupeň dokumentace US	Číslo zakázky TB_2022-12
	Datum 27.06.2022

Investor/Klient
Město Žďár nad Sázavou
Žižkova 227/1
591 01 Žďár nad Sázavou


Projektant/Architekt Tomáš Bezchleba	Projektant Daniel Mach
	Zodpovědný projektant Věra Junová

VIZUÁLNÍ SCHÉMA 5 A 6


VIZUÁLNÍ SCHÉMA 5

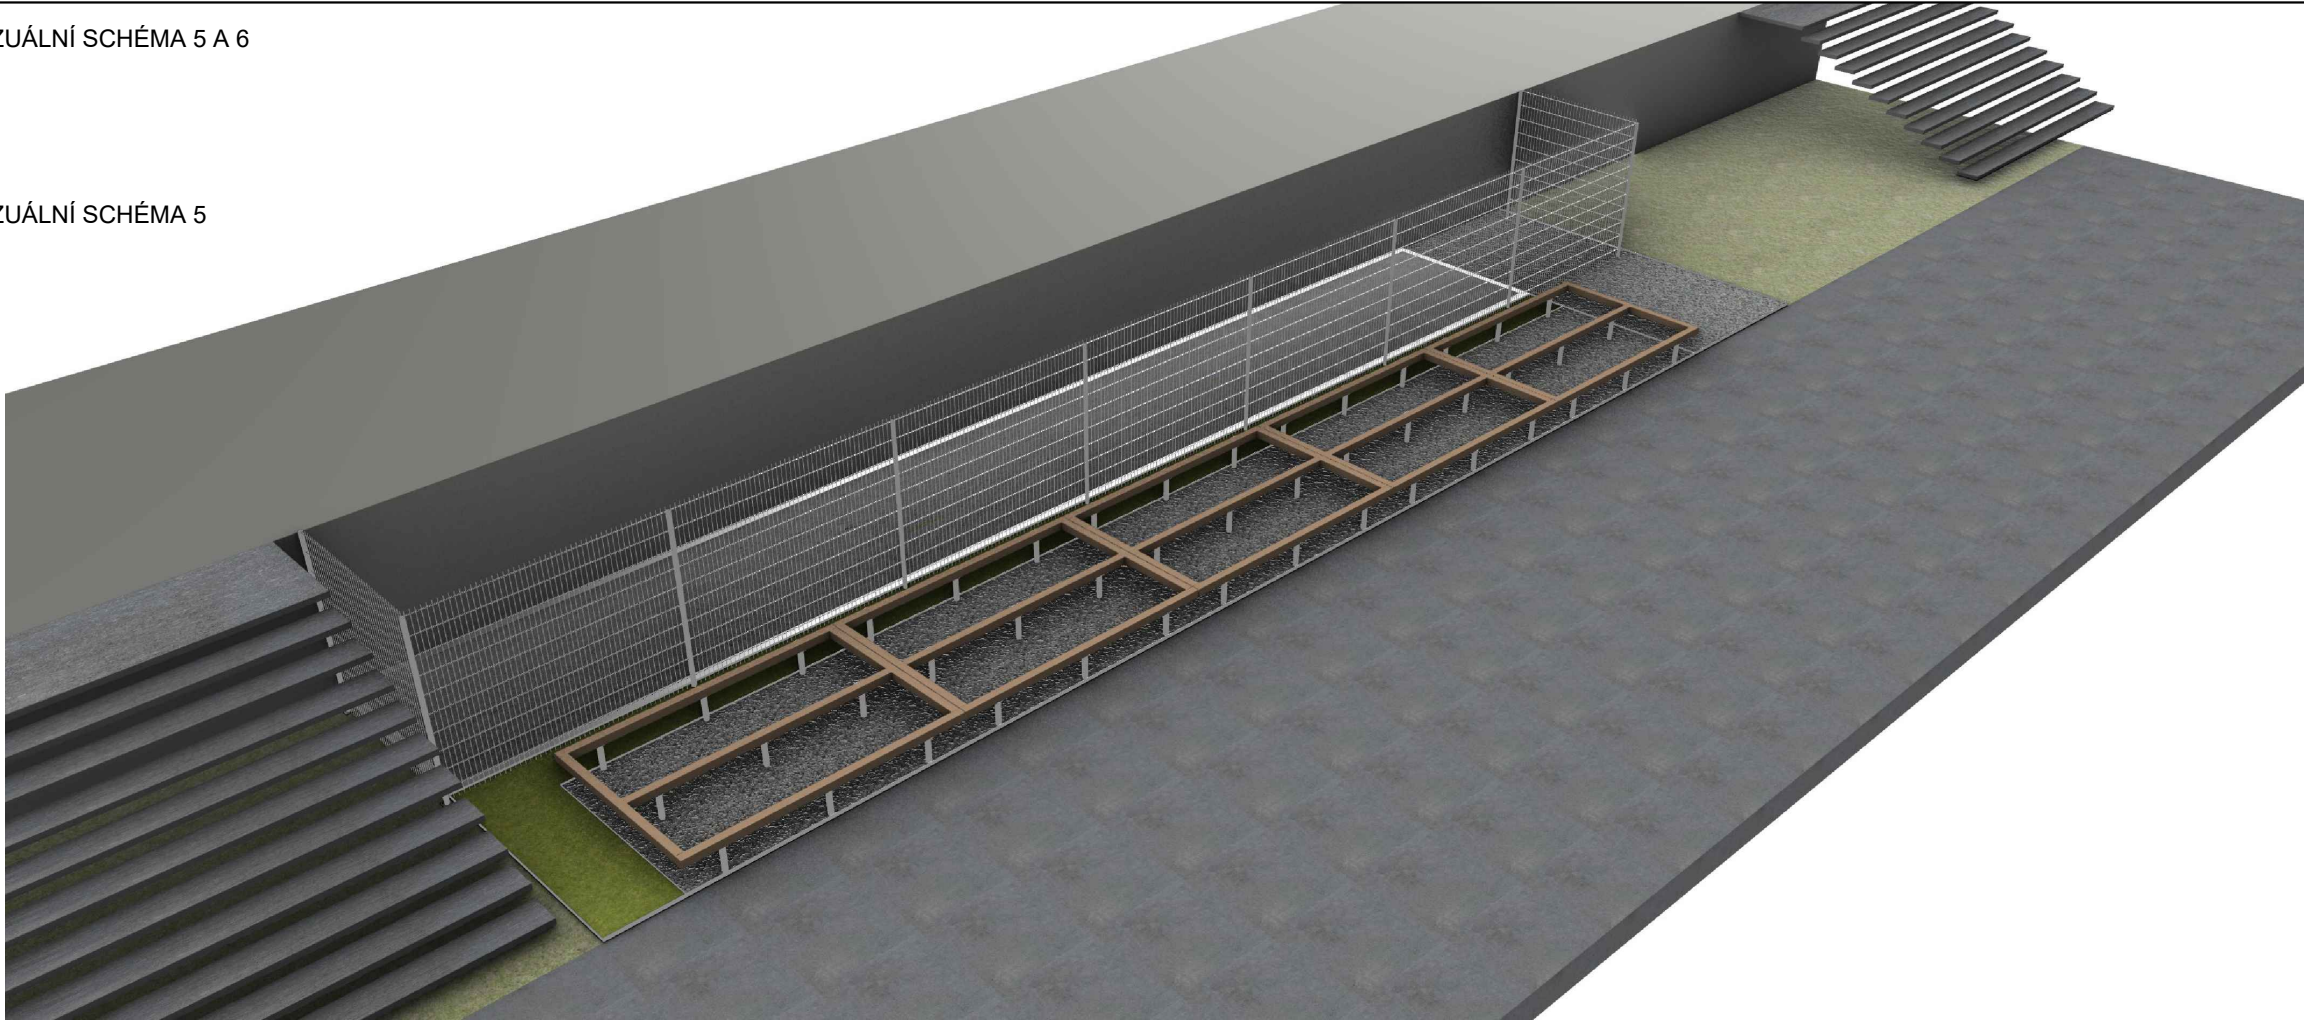

VIZUÁLNÍ SCHÉMA 6

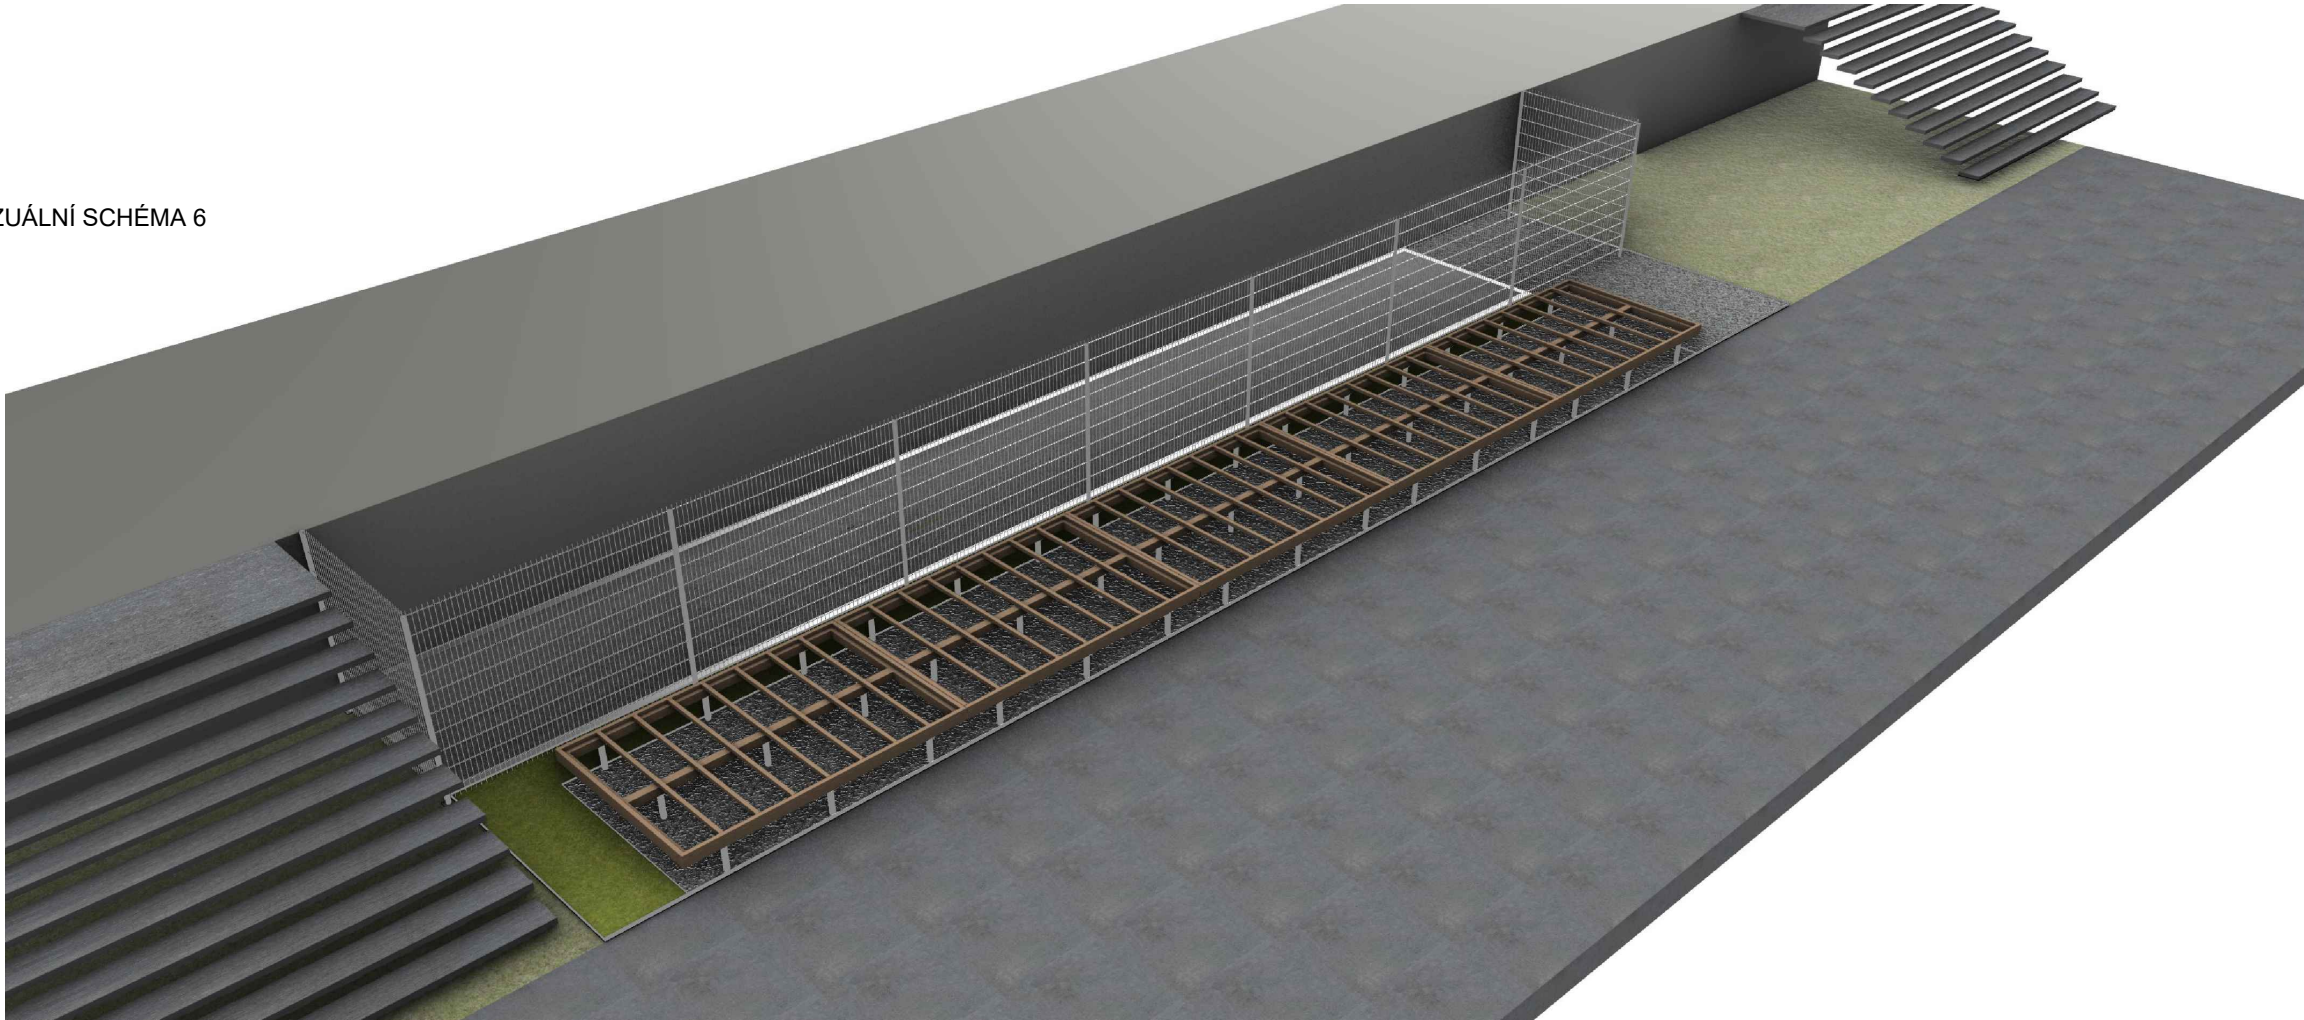

Poznámka:
Dokumentace je zpracována v rozsahu pro územní souhlas. Nejedná se o dokumentaci pro provádění stavby. Při realizaci nutno zohlednit skutečný stav, nebylo provedeno detailní zaměření. Dokumentace slouží pouze pro potřeby vydání územního souhlasu. kontakt: Ing. arch. Tomáš Bezchleba, +420 777 667 387, tomas@tomasbezchleba.cz

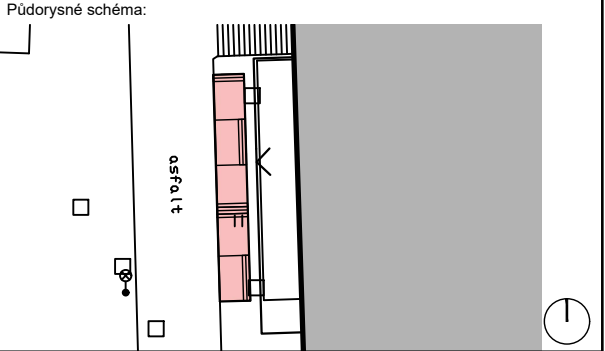

Poznámka:

Legenda:

Číslo zakázky	Číslo výkresu	Jméno výkresu
TB_2022-12	V.03	VIZUAL 5,6
Název výkresu		Měřítko
VIZUÁLNÍ SCHÉMA 5 A 6		-

Název zakázky
Objekt lavice a oplocení za KD Žďár nad Sázavou
Místo stavby
parc. č. 2061/1, k.ú. Město Žďár
591 01 Žďár nad Sázavou


Stupeň dokumentace US	Číslo zakázky TB_2022-12
	Datum 27.06.2022

Investor/Klient
Město Žďár nad Sázavou
Žižkova 227/1
591 01 Žďár nad Sázavou


Projektant/Architekt Tomáš Bezchleba	Projektant Daniel Mach
	Zodpovědný projektant Věra Junová

VIZUÁLNÍ SCHÉMA 7 A 8


VIZUÁLNÍ SCHÉMA 7

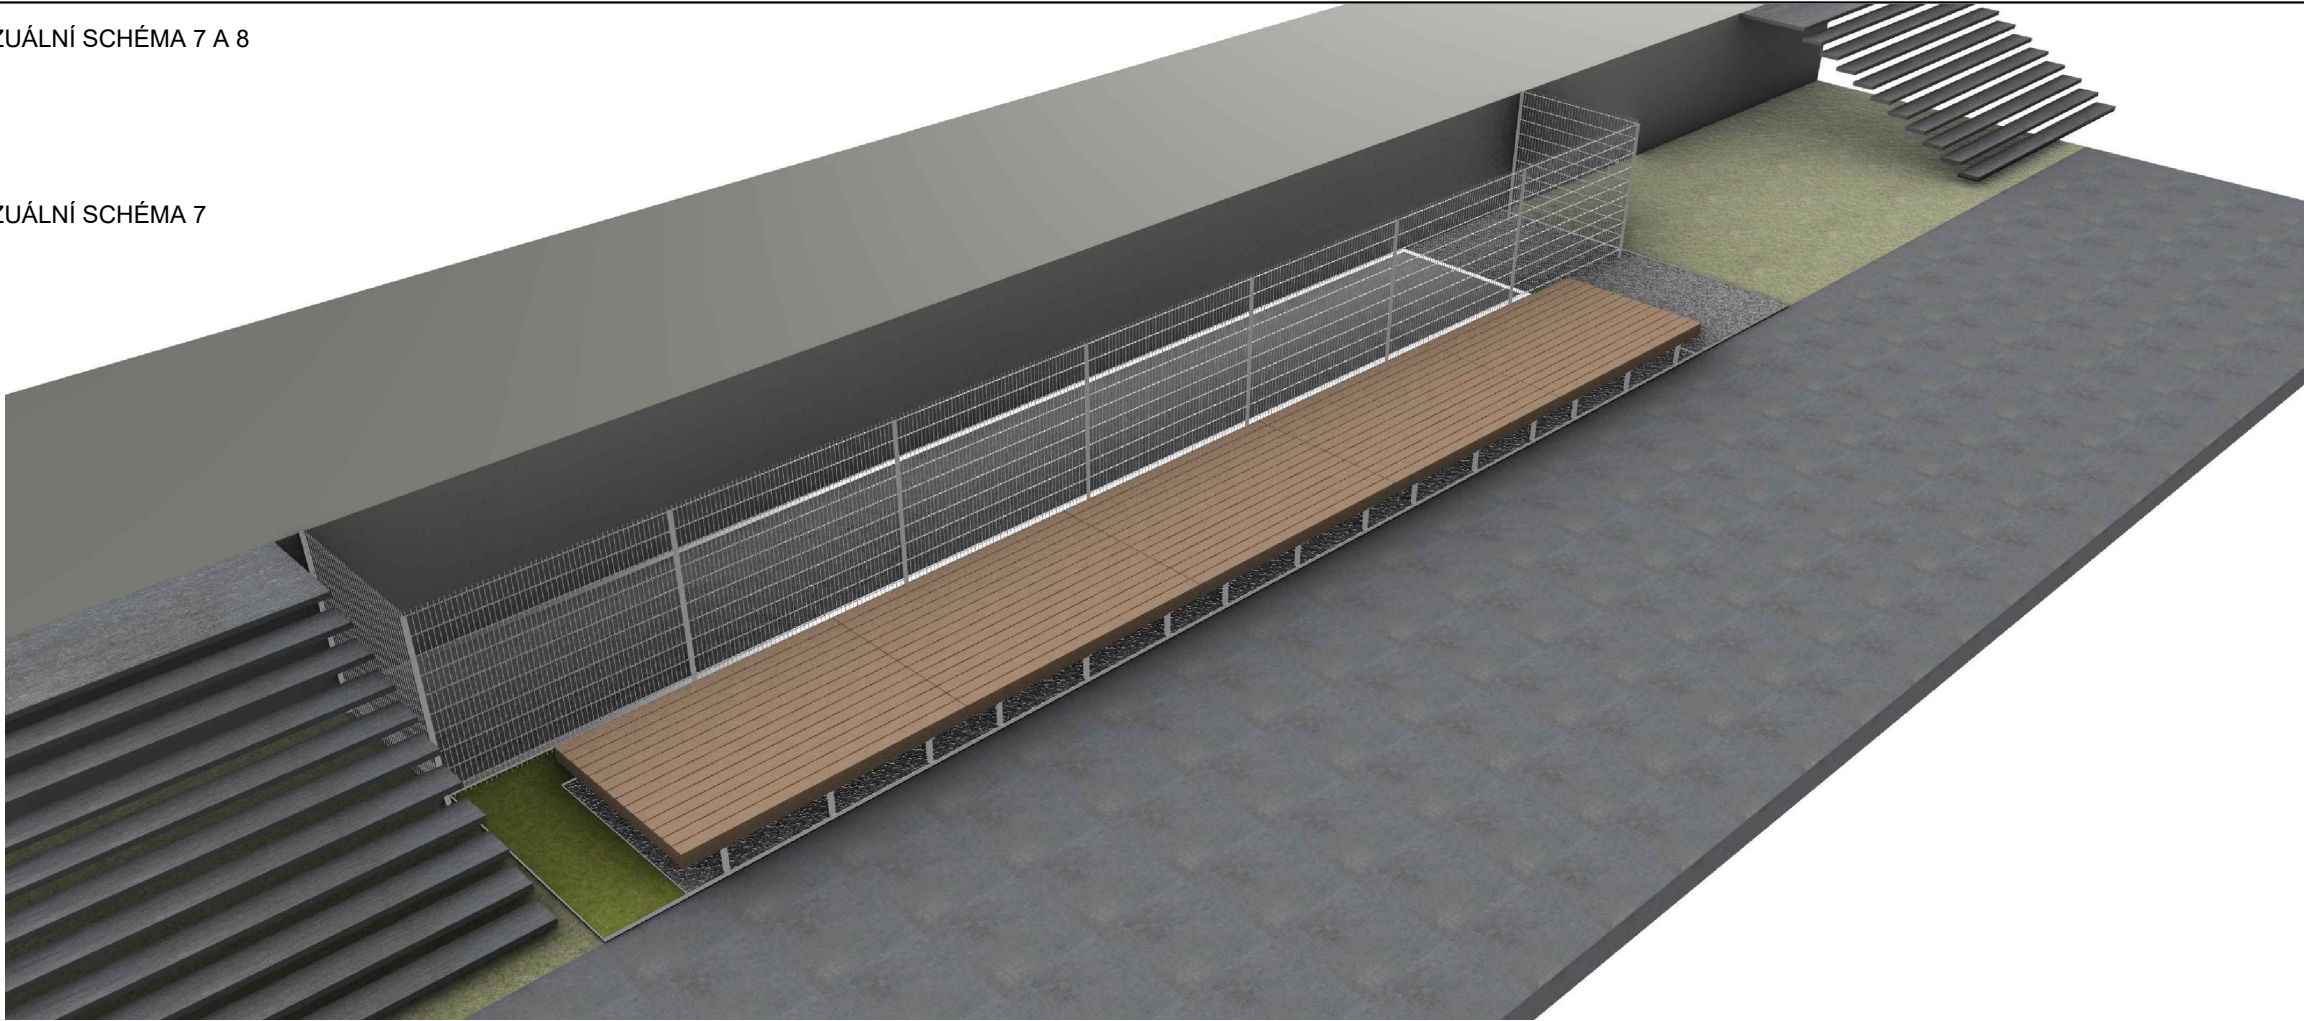

VIZUÁLNÍ SCHÉMA 8

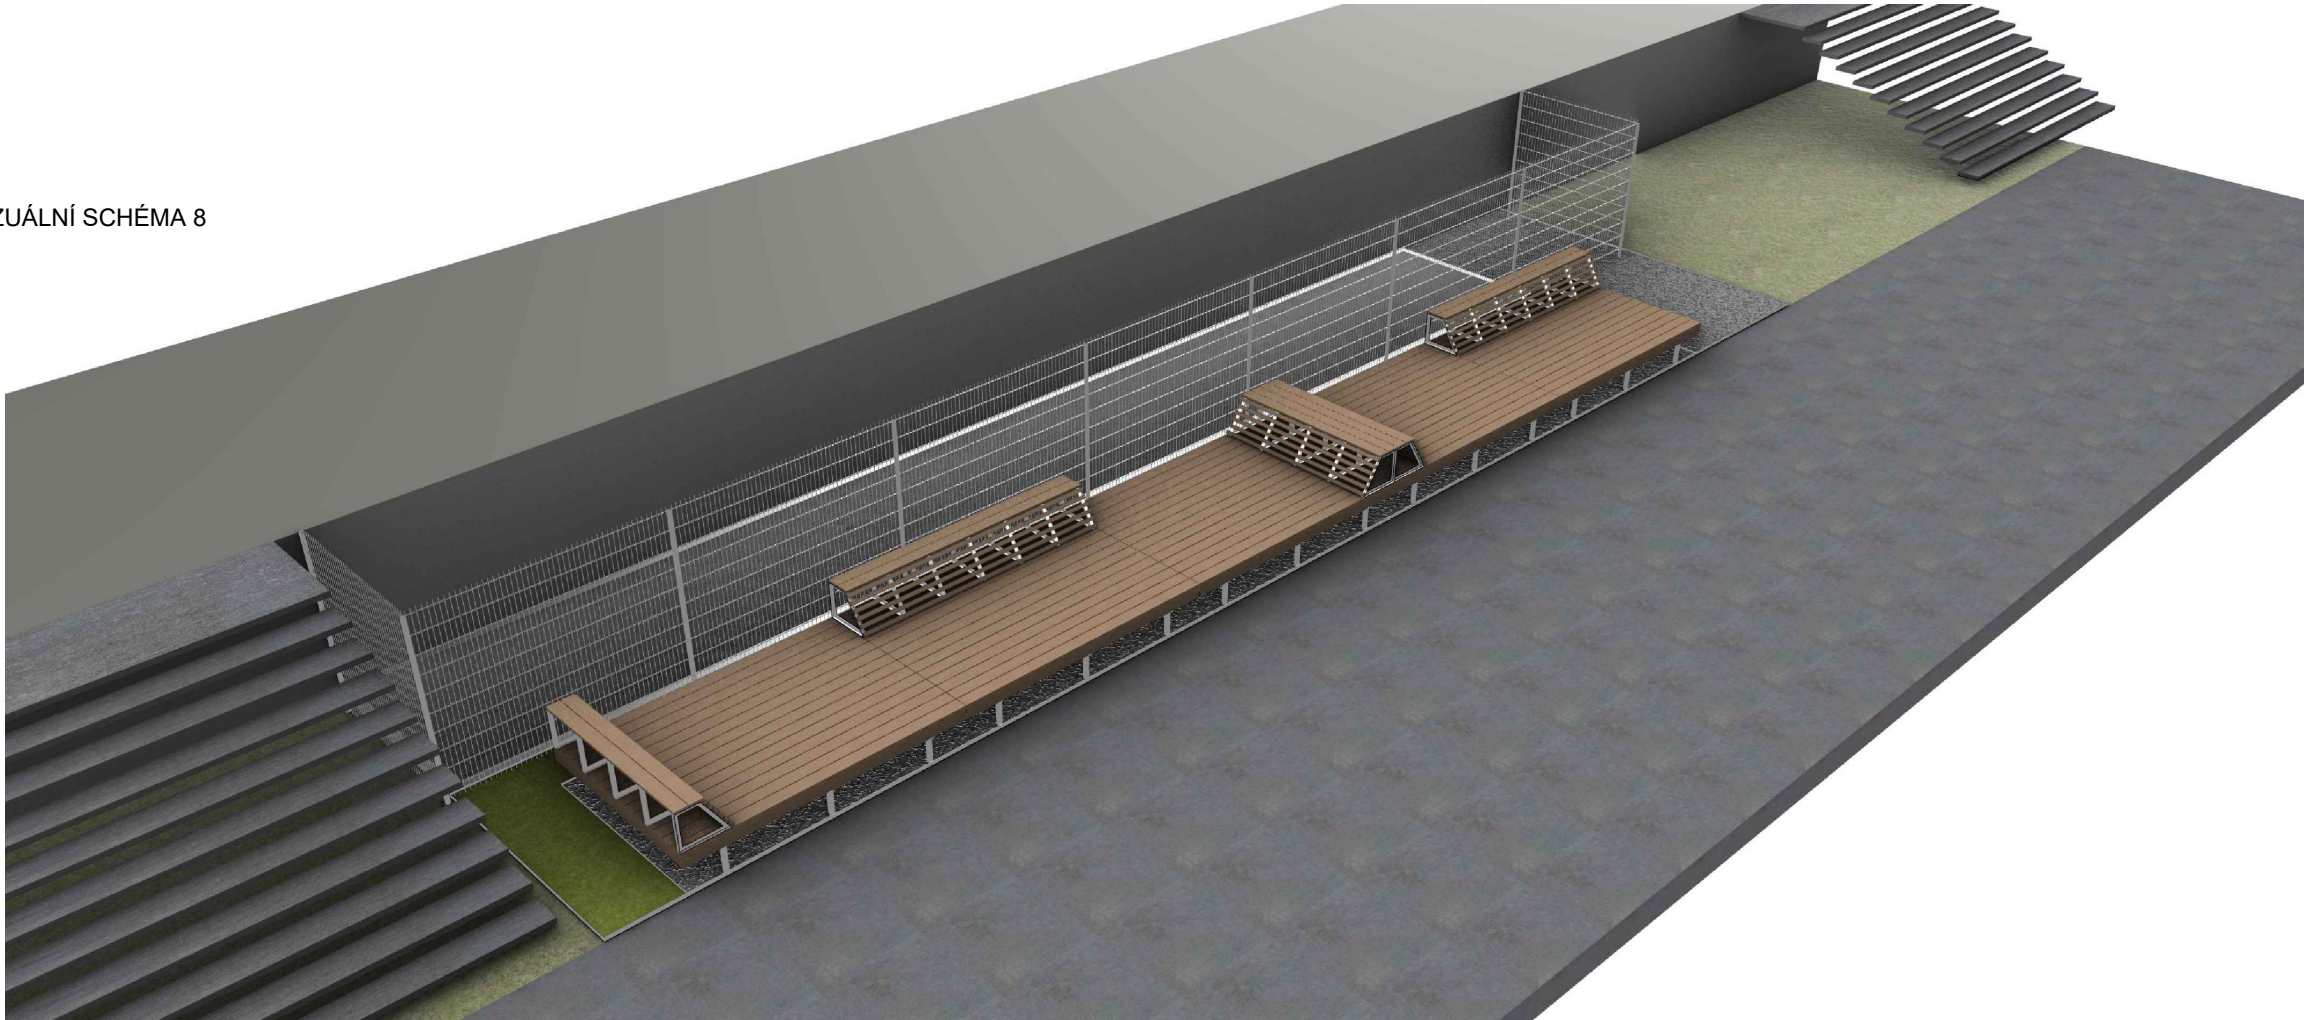

Poznámka:
Dokumentace je zpracována v rozsahu pro územní souhlas. Nejedná se o dokumentaci pro provádění stavby. Při realizaci nutno zohlednit skutečný stav, nebylo provedeno detailní zaměření. Dokumentace slouží pouze pro potřeby vydání územního souhlasu. kontakt: Ing. arch. Tomáš Bezchleba, +420 777 667 387, tomas@tomasbezchleba.cz

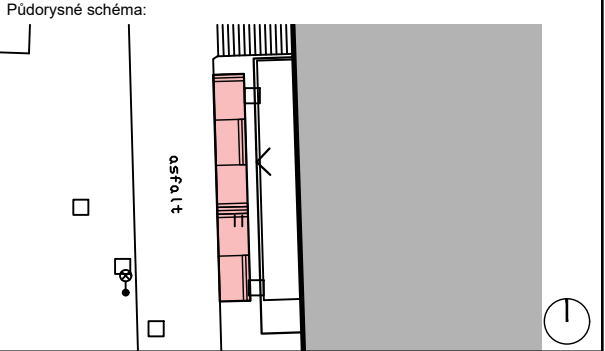

Poznámka:

Legenda:

Číslo zakázky	Číslo výkresu	Jméno výkresu
TB_2022-12	V.04	VIZUAL 7,8
Název výkresu		Měřítko
VIZUÁLNÍ SCHÉMA 7 A 8		-

Název zakázky
Objekt lavice a oplocení za KD Žďár nad Sázavou
Místo stavby
parc. č. 2061/1, k.ú. Město Žďár
591 01 Žďár nad Sázavou

Stupeň dokumentace US	Číslo zakázky TB_2022-12
	Datum 27.06.2022

Investor/Klient
Město Žďár nad Sázavou
Žižkova 227/1
591 01 Žďár nad Sázavou

Projektant/Architekt Tomáš Bezchleba	Projektant Daniel Mach
	Zodpovědný projektant Věra Junová