



ŽĎÁR NAD SÁZAVOU

ARCHITEKTONICKÁ STUDIE

MĚSTSKÉ ATRIUM



Název akce:

Atrium - Žďár nad Sázavou

Obsah:

Ortofoto mapa území

Měřítko:

Datum:

15.4.2025





Název akce:

Atrium - Žďár nad Sázavou

Obsah:

Zaznačení řešeného území

Měřítko:

Datum:

15.4.2025













Název akce:

Atrium - Žďár nad Sázavou

Obsah:

Fotodokumentace

Měřitko:

Datum:

15.4.2025





LEGENDA

- Řešené území
- Vstup průchod
- Vstupy do budov
- Navrhované vstupy





LEGENDA

-  - Vstupy do budov
-  - Stávající lavičky
-  - Betonové hranyoly
-  - Fontánka na vodu
-  - Stávající zeleň





LEGENDA

1. zanedbaný památník Vysočina II
2. neprostupnost
3. nevyhovující bezbariérový přístup
4. zeď - bariéra území
5. reklamní smog
6. plot - nepropustná bariéra
7. chybí bezbariérový přístup
8. okapy svedeny na ulici
9. nebezpečný bod
10. nutná etapizace / koordinace s DAM ateliér - přípojky do nového objektu






LEGENDA

-  Bourané objekty
-  Předláždění





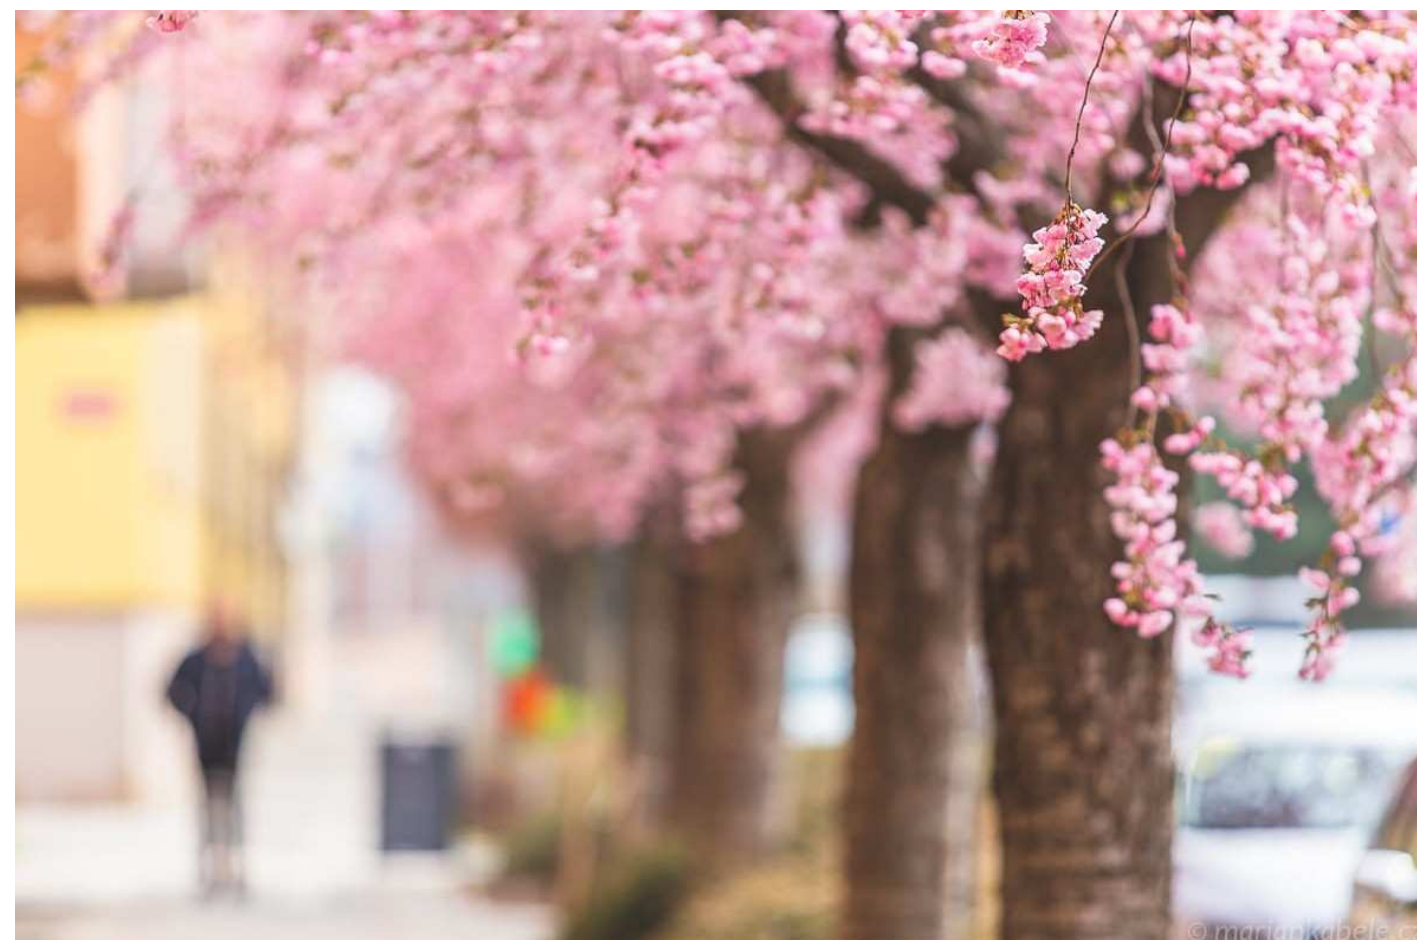


1. Varianta návrhu

Sakura Ozdobná (*Prunus serrulata*) v kombinaci se zelenými záhony tvořenými především vysokými travinami různých druhů. Sakura se dorůstá výšky až 7 metrů a tudíž se hodí do městských struktur, kde vynikne díky husté koruně, která zároveň nezastíní střechy okolních budov.



2. Varianta návrhu

Katalpa Trubačovitá (*Catalpa bignonioides*) v kombinaci se zelenými záhony tvořenými především zelenými travinami s nažloutlými keři Narrow yellow. Katalpa dorůstá výšky až 6 metrů, tudíž se rovněž hodí do městských struktur. Strom vynikne díky velkým lístům s bílými kvítky hroznovitého tvaru na jaře.

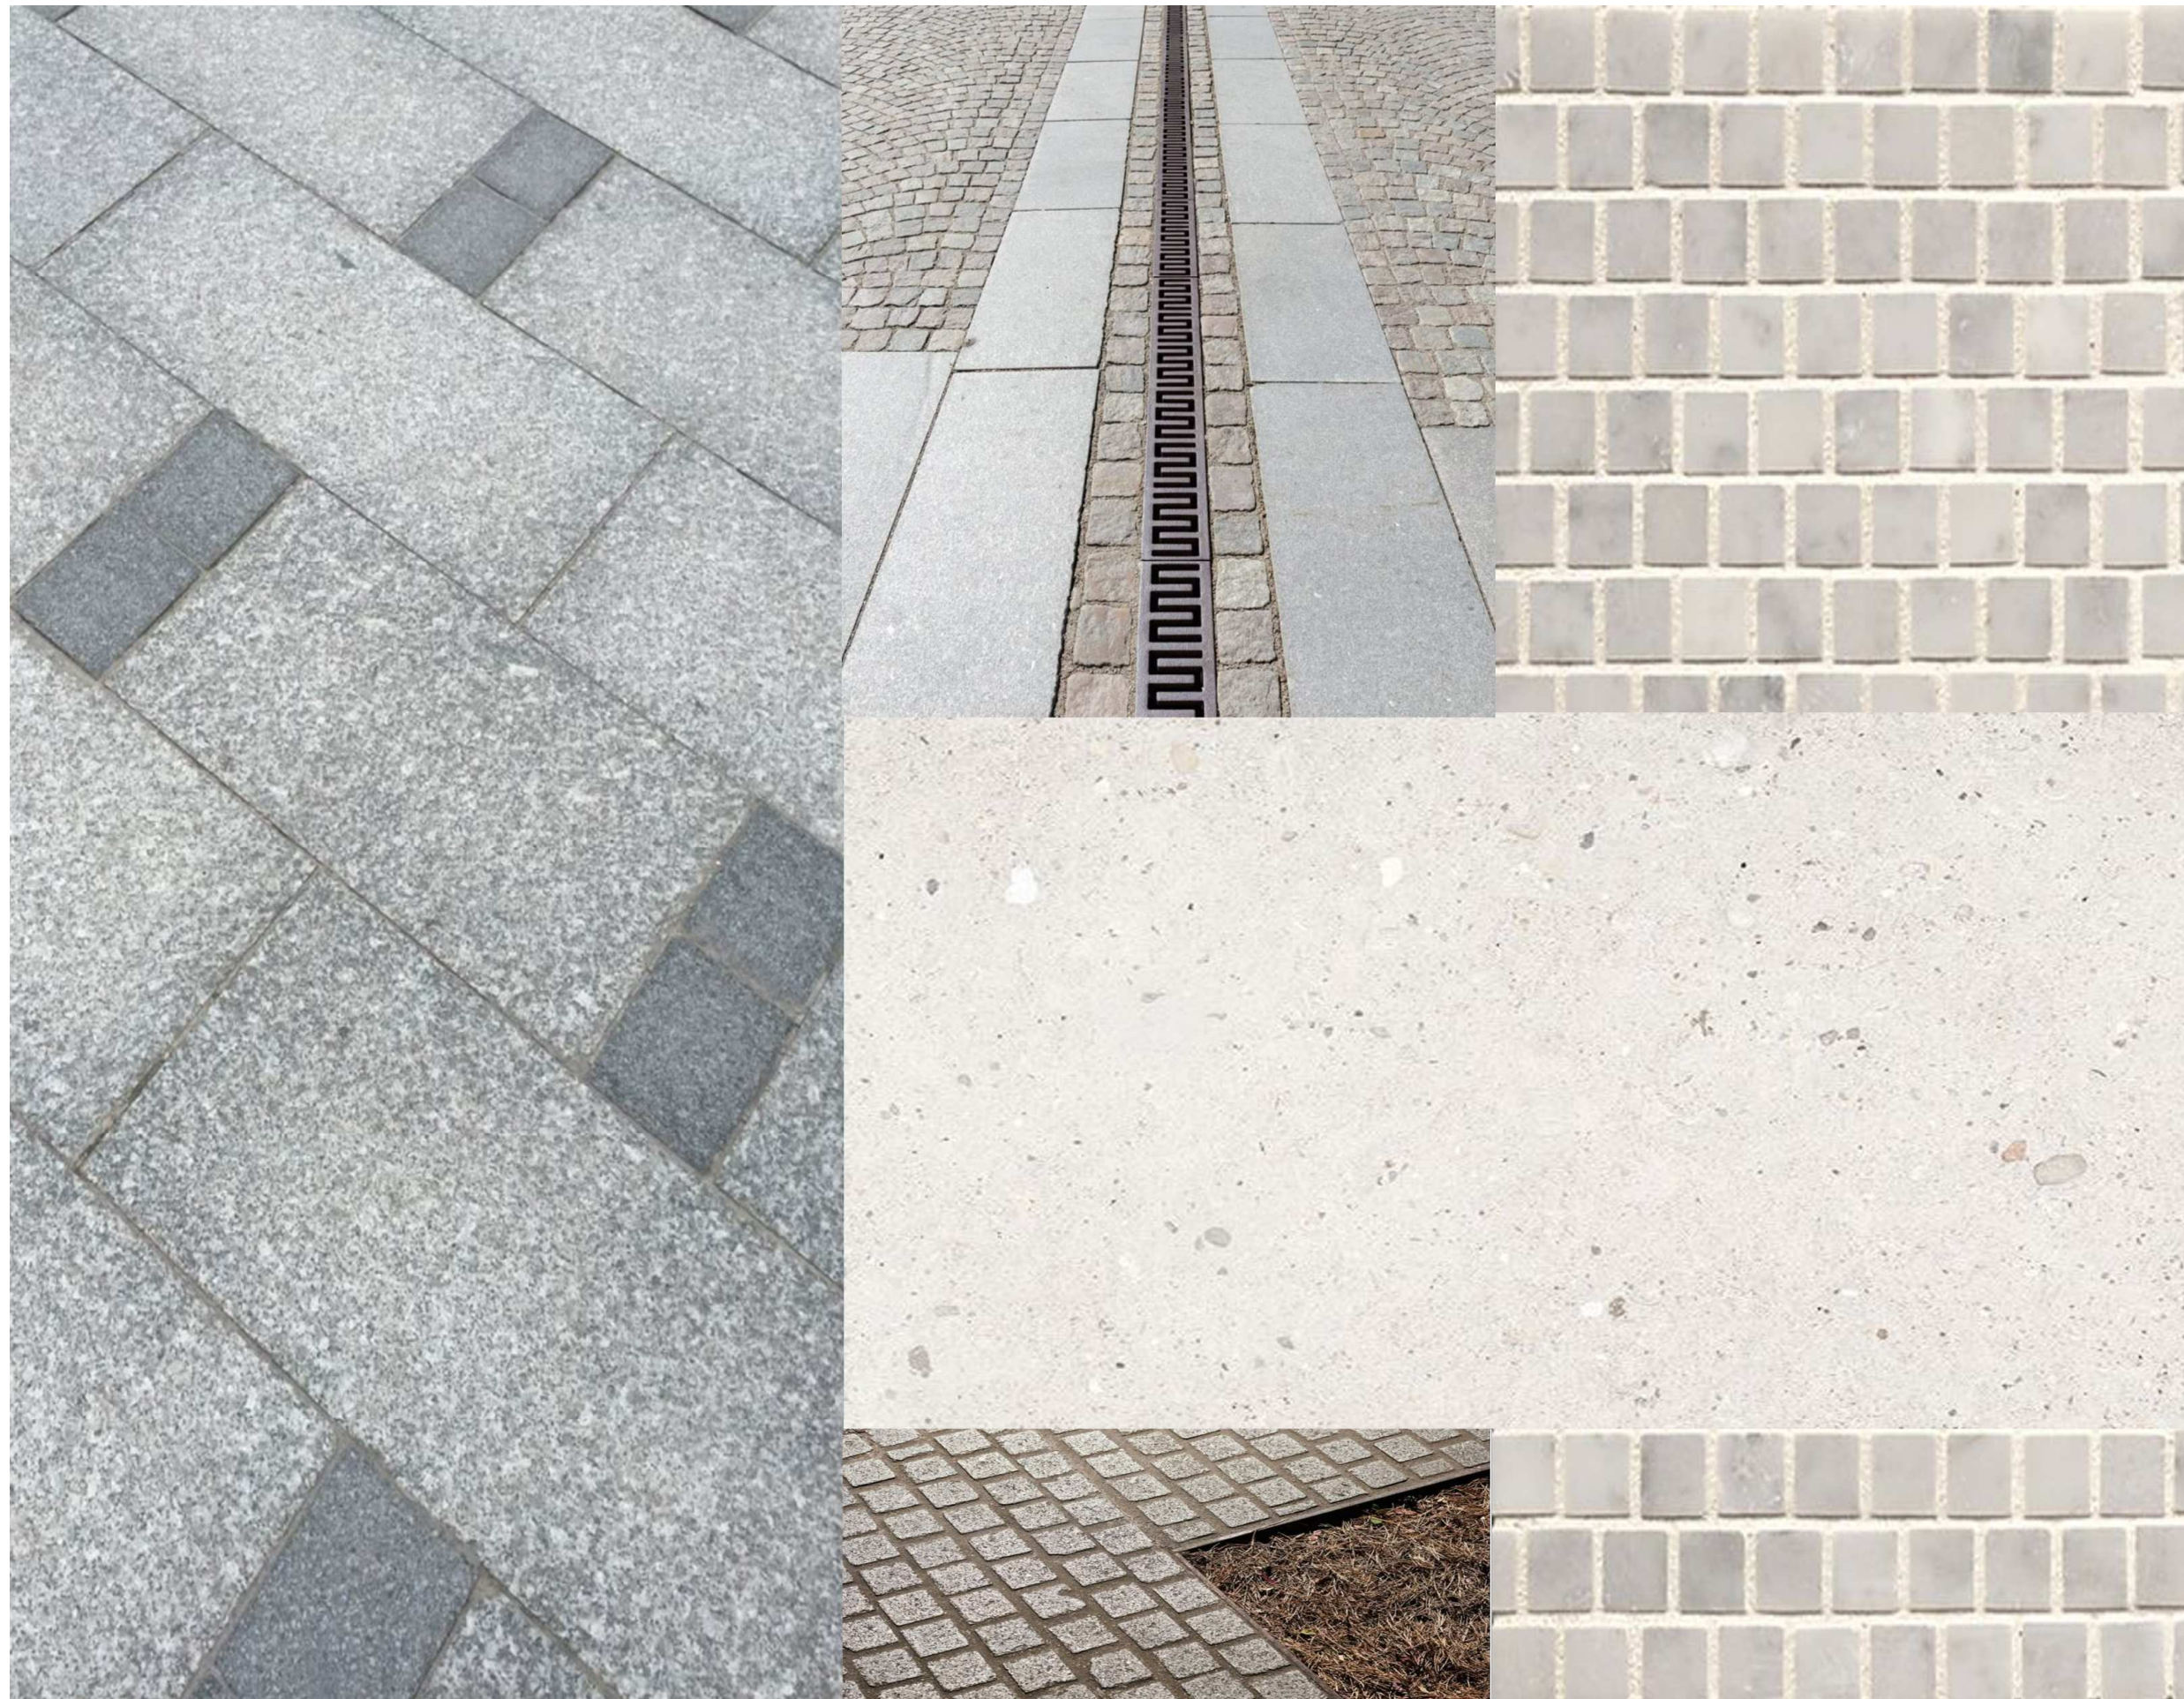

Název akce:

Atrium - Žďár nad Sázavou

Obsah:

Materializace

Měřítko:

Datum:

07.2025





LEGENDA:

- HRANICE ŘEŠENÉHO ÚZEMÍ
- NOVÉ ZPEVNĚNÉ PLOCHY - ŽULOVÁ KOSTKA 100×100
- ŽULOVÁ DLAŽBA
- PLOCHY ZELENĚ
- STÁVAJÍCÍ VSTUP, VJEZD
- VEŘEJNÉ OSVĚTLENÍ
- KANALIZAČNÍ VPUST
- NOVĚ NAVRŽENÁ LAVIČKA
- NOVĚ NAVRŽENÁ LAVIČKA

Název akce:

Atrium - Žďár nad Sázavou

Obsah:

Architektonická situace



Měřítko:

1:500

Datum:

07.2025





LEGENDA:

- HRANICE ŘEŠENÉHO ÚZEMÍ
- NOVÉ ZPEVNĚNÉ PLOCHY - ŽULOVÁ KOSTKA 100×100
- ŽULOVÁ DLAŽBA
- PLOCHY ZELENÉ
- STÁVAJÍCÍ VSTUP, VJEZD
- VEŘEJNÉ OSVĚTLENÍ
- KANALIZAČNÍ VPUŠŤ
- NOVĚ NAVRŽENÁ LAVIČKA
- NOVĚ NAVRŽENÁ LAVIČKA





LEGENDA:

- HRANICE ŘEŠENÉHO ÚZEMÍ
- NOVÉ ZPEVNĚNÉ PLOCHY - ŽULOVÁ KOSTKA 100×100
- ŽULOVÁ DLAŽBA
- PLOCHY ZELENĚ
- STÁVAJÍCÍ VSTUP, VJEZD
- VEŘEJNÉ OSVĚTLENÍ
- KANALIZAČNÍ VPUŠŤ
- NOVĚ NAVRŽENÁ LAVIČKA
- NOVĚ NAVRŽENÁ LAVIČKA
- PLOCHY PRO ZAHRADNÍKY (27 m²)
- PLOCHY PRO STOLY (6 m²)
- PLOCHY PRO AUTA (18 m²)



















