


PR 01 Návrh kácení a ošetření dřevin - 2. Horní hřbitov s prostorem u vstupu - mapový podklad

- LEGENDA:**
- DŘEVINY NAVRŽENÉ KE KÁCENÍ Z HAVARIJNÍCH DŮVODŮ
 - DŘEVINY NAVRŽENÉ KE KÁCENÍ Z PĚSTEBNÍCH A ZDRAVOTNÍCH DŮVODŮ
 - DŘEVINY URČENÉ K ODBORNÉMU OŠETŘENÍ
 - DŘEVINY K PONECHÁNÍ BEZ ZÁSAHU
 - PAŘEZ O PRŮMĚRU (V MM)
300-400

- LEGENDA SÍTĚ:**
- CETIN
 - HORKOVOD
 - KANALIZACE
 - NN
 - PLYN
 - SD
 - VN
 - VEŘEJNÉ OSVĚTLENÍ
 - VODOVOD
 - VVN

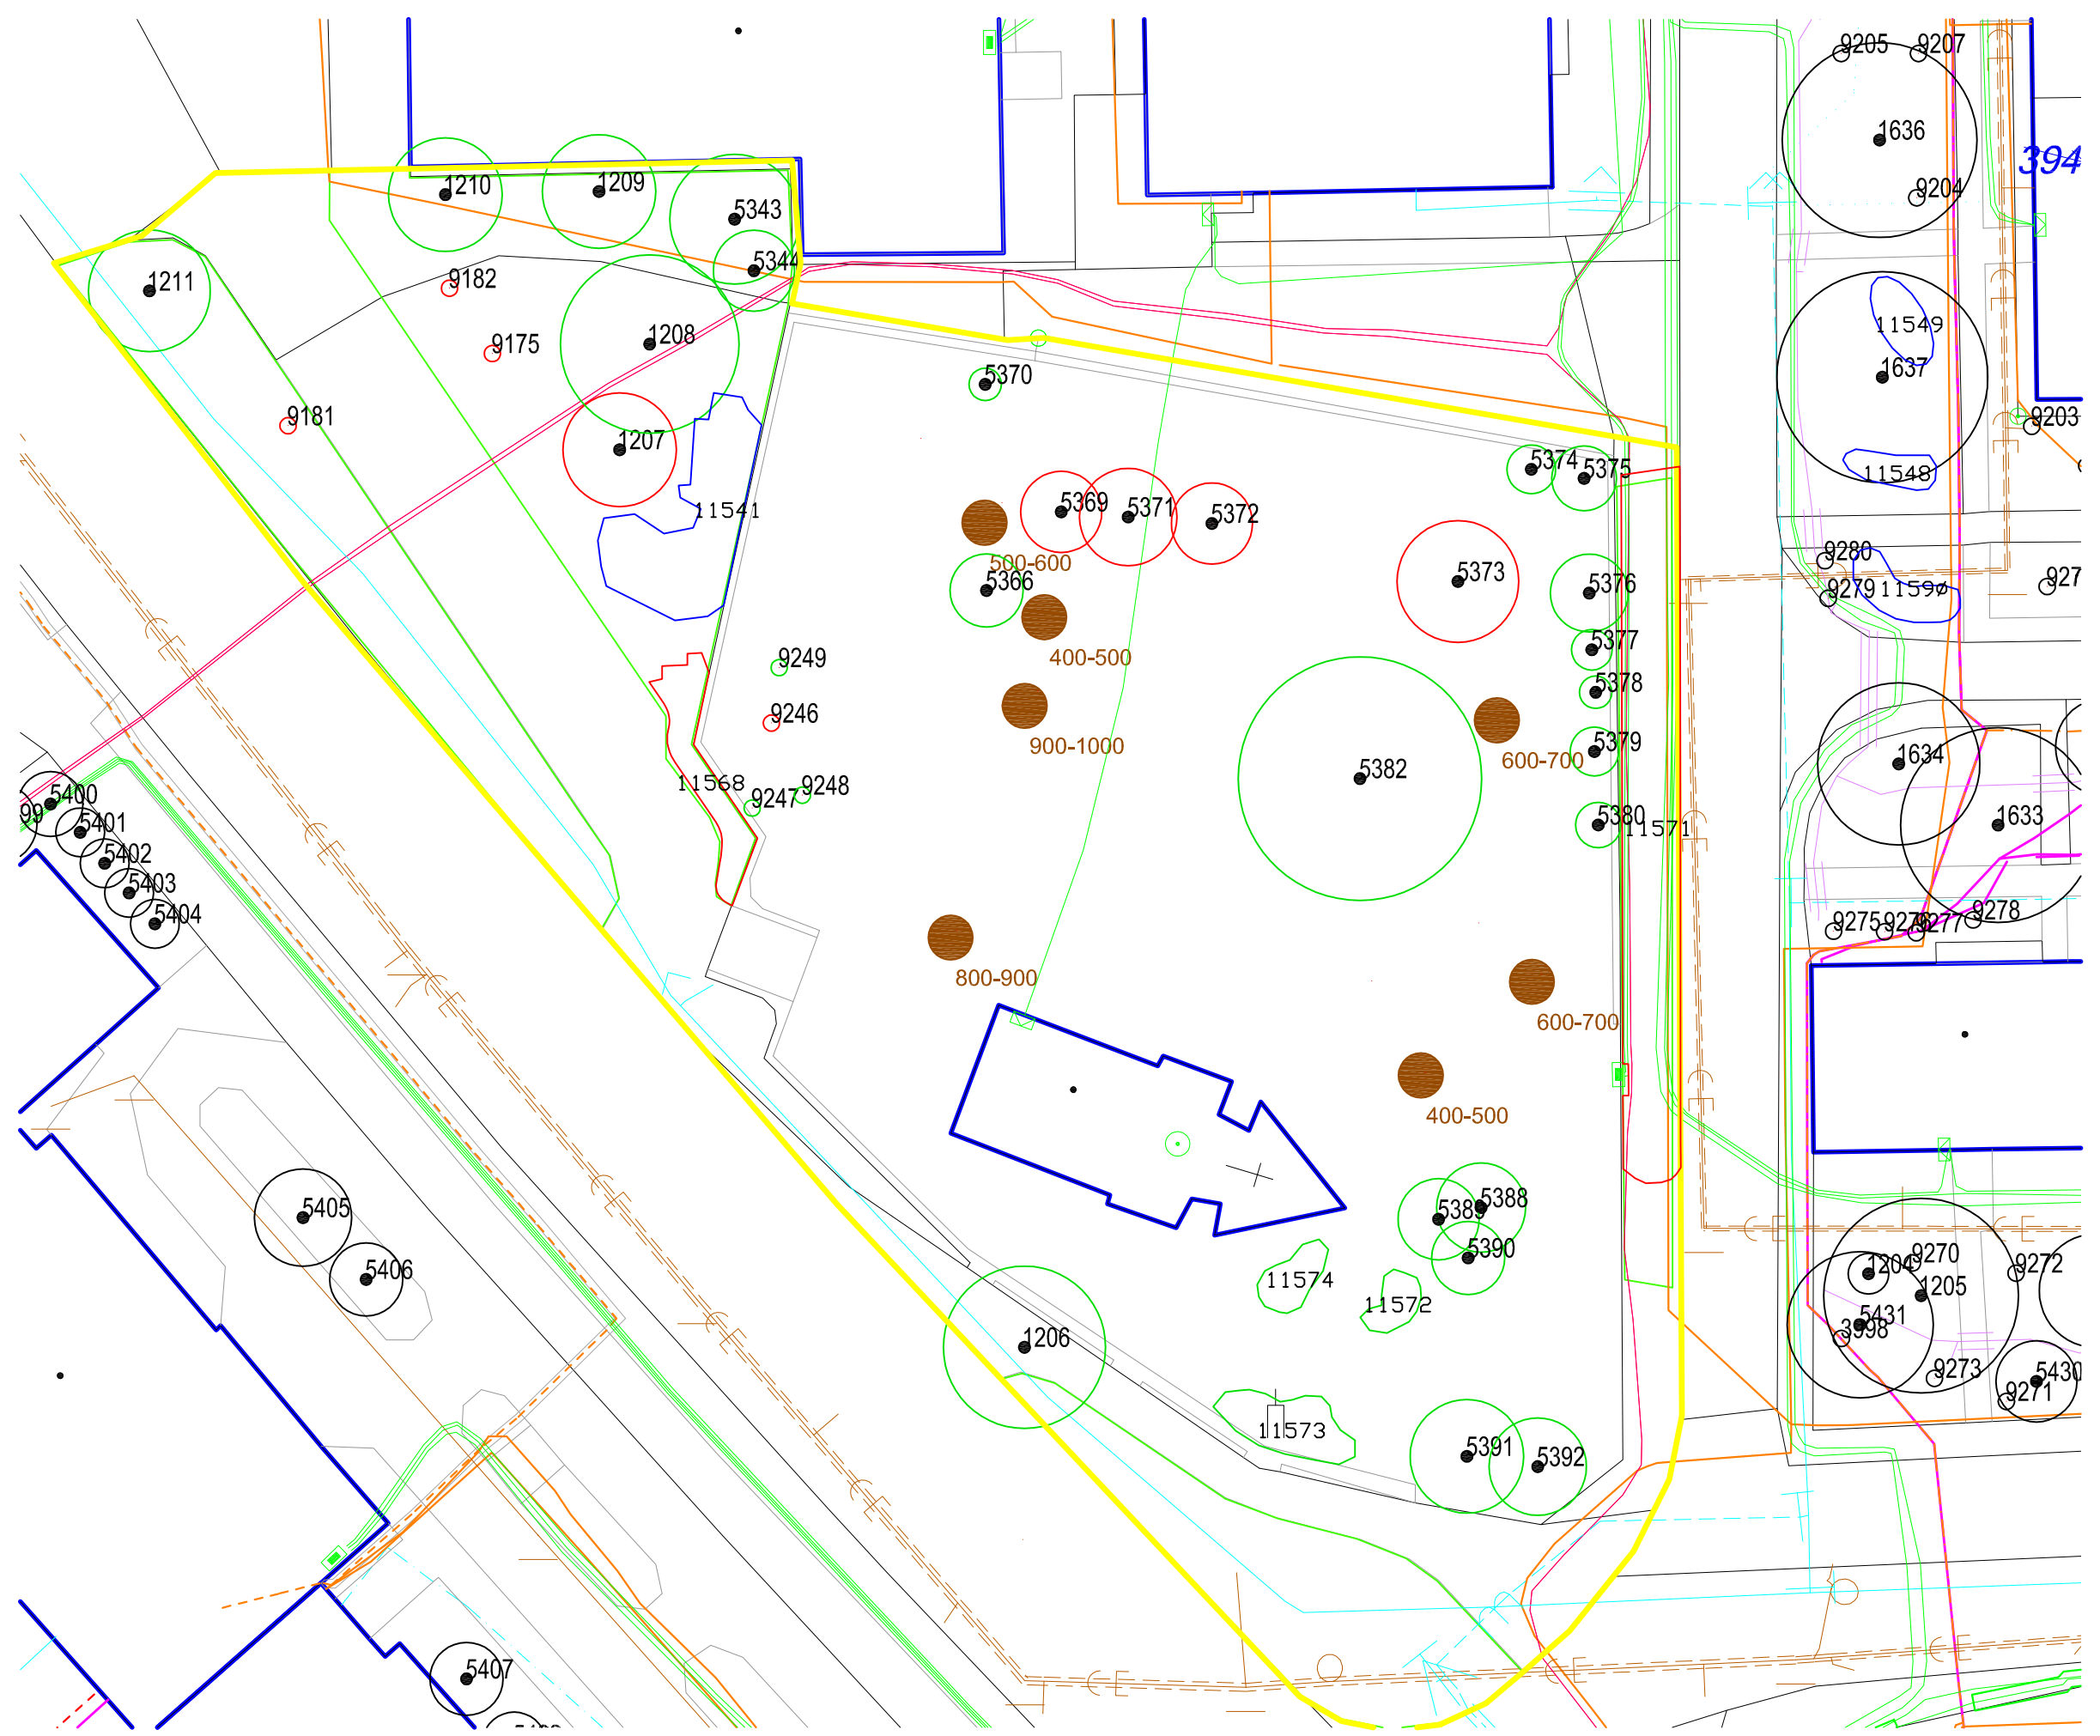

INVESTOR (OBJEDNATEL)	
Město Žďár nad Sázavou Žitkova 227/1 591 01 Žďár nad Sázavou IČ: 00295841 DIČ: CZ00295841	
ZHOTOVITEL	
Ing. Josef Souček Vlkonice 46, 257 56 Neveklov tel. : +420 736 647 116 IČ: 701 38 397 DIČ: CZ7512250174	
NÁZEV	
Revitalizace zeleně Žďár nad Sázavou	
LOKALITA	
2. Horní hřbitov s prostorem u vstupu	
DOKUMENTACE	
Návrh kácení a ošetření dřevin - mapový podklad	
ZPRACOVAL, KONTROLOVAL	
Ing. Josef Souček	
KRESLIL	
Ing. Martina Součková	
ČÍSLO DOKUMENTACE	
PR 01	ČÍSLO PARÉ
	MĚŘÍTKO
DATUM	1:400
28.8.2017	
PODPIS	