


PR 01 Návrh kácení a ošetření dřevin - 3. Vodojem - od ulice Štursova po bytovku Jamborova - mapový podklad

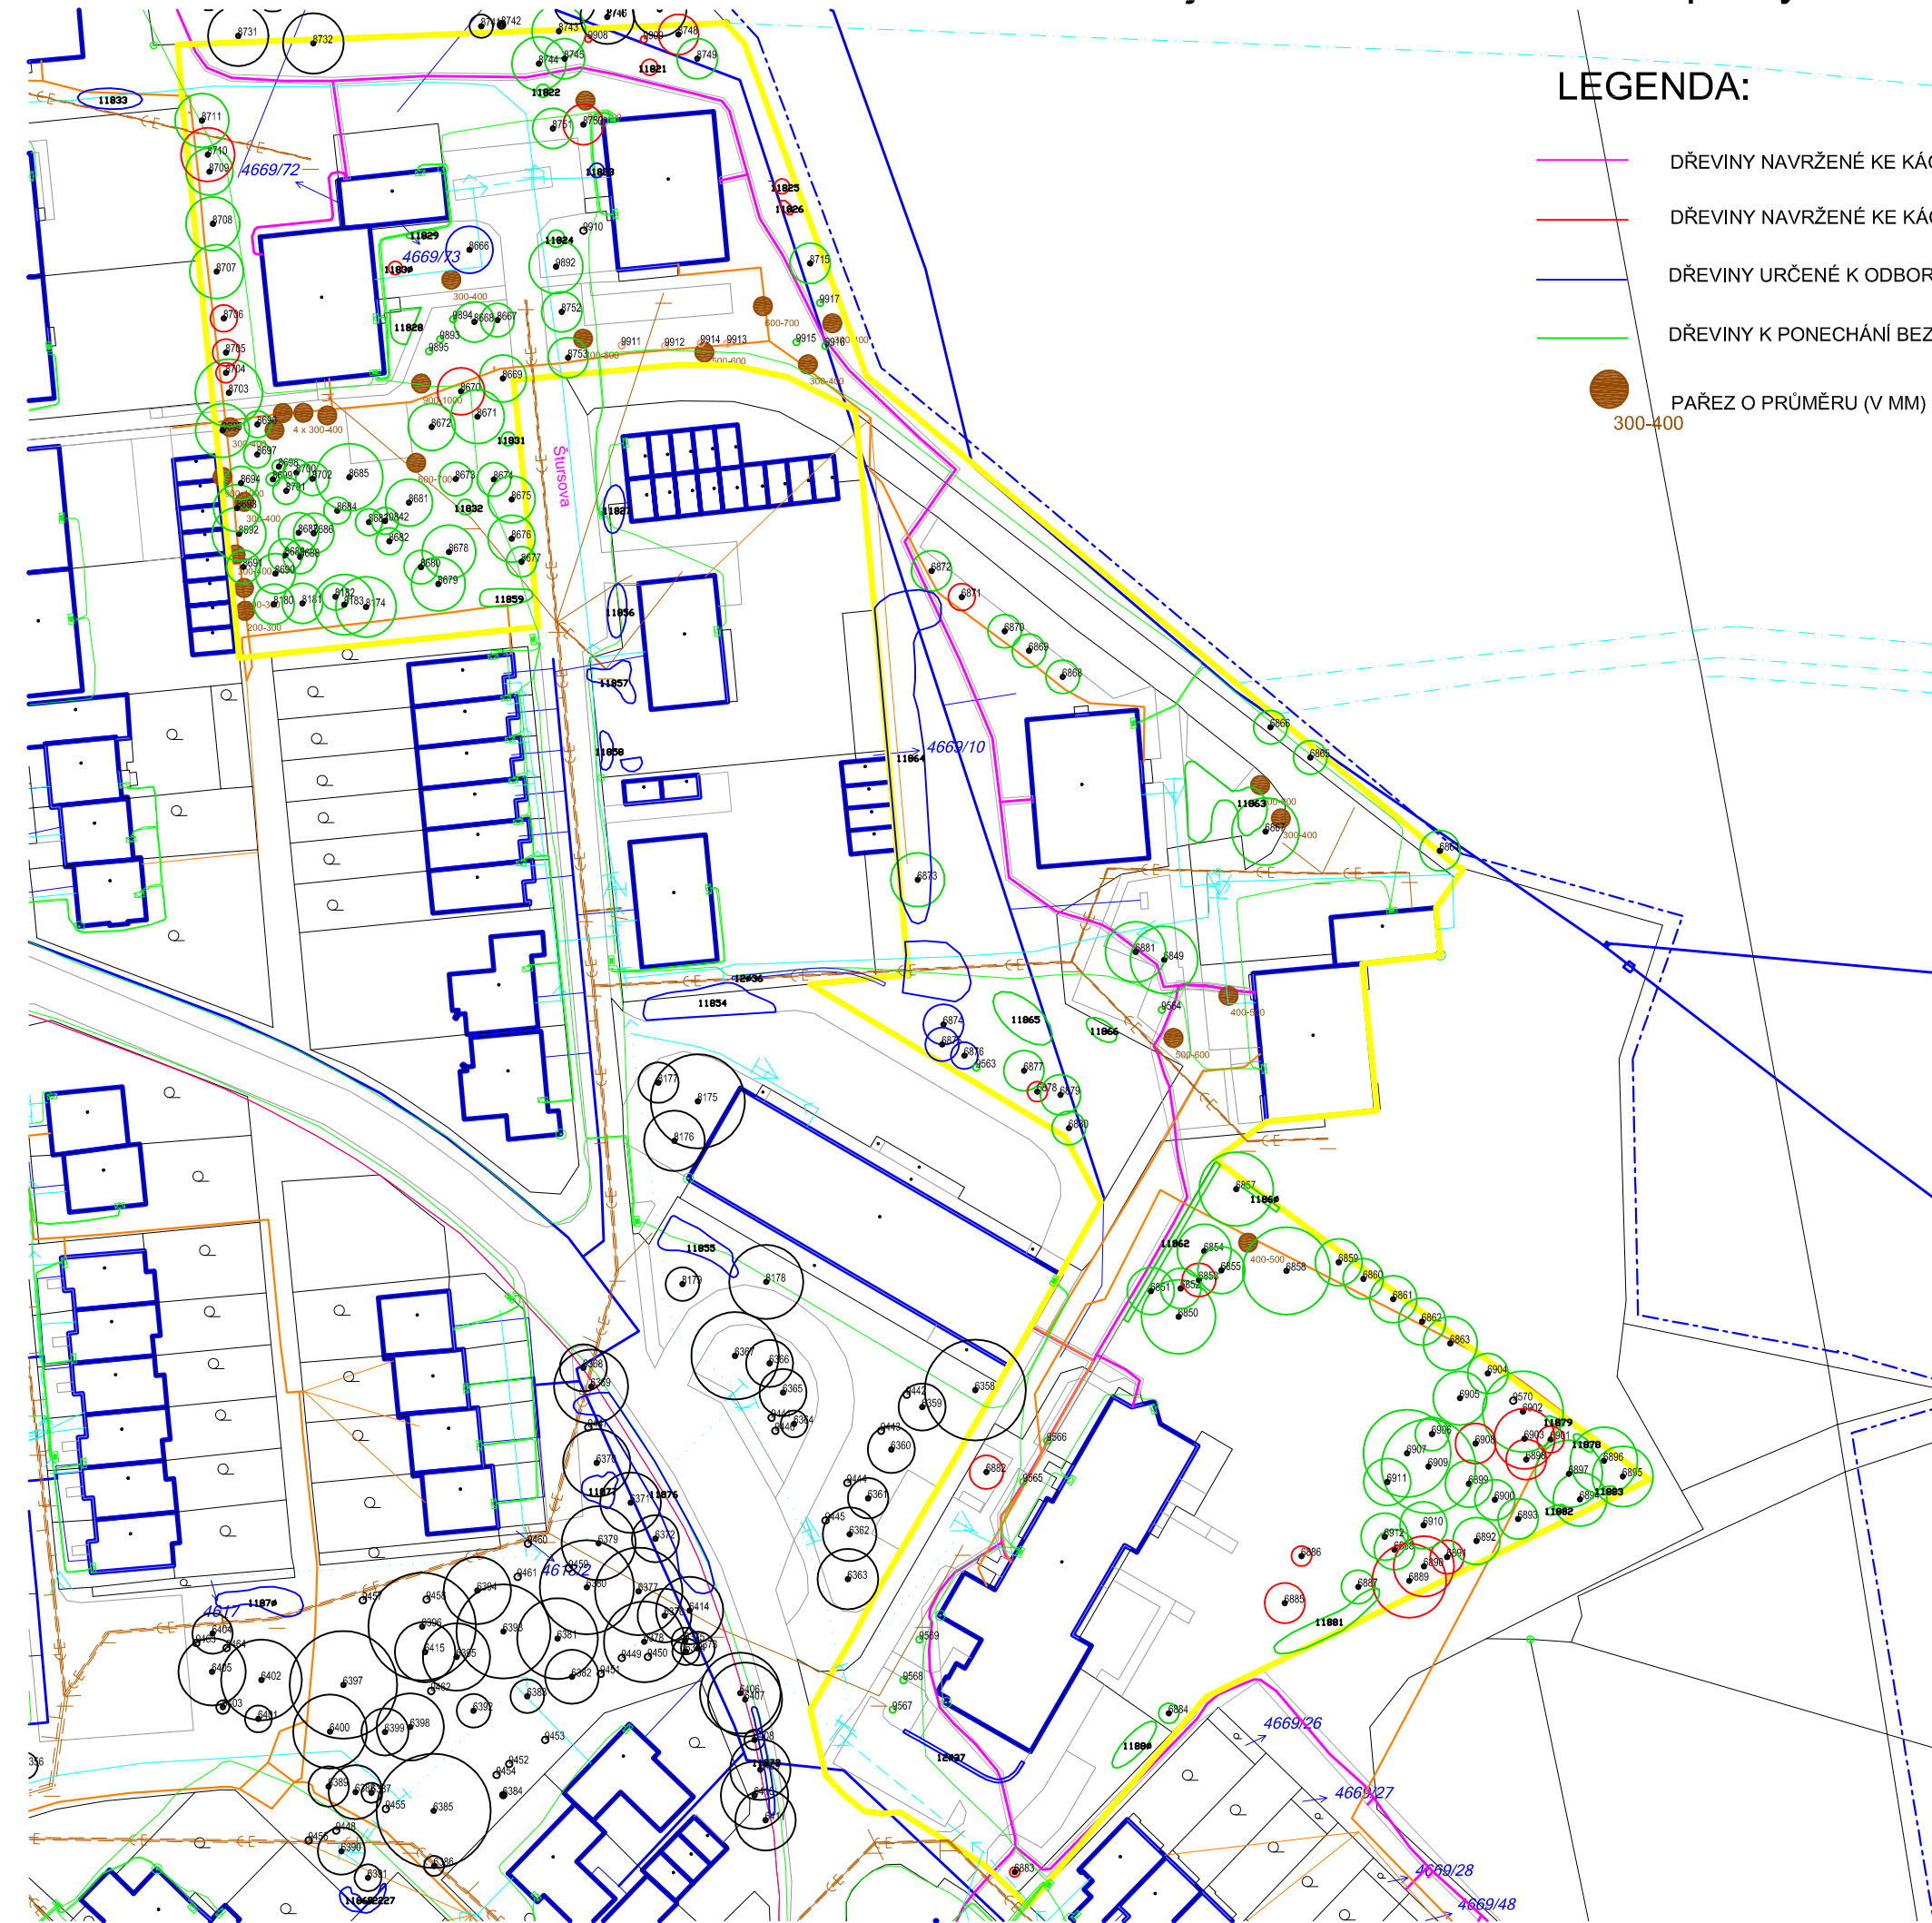

LEGENDA:

- DŘEVINY NAVRŽENÉ KE KÁCENÍ Z HAVARIJNÍCH DŮVODŮ
- DŘEVINY NAVRŽENÉ KE KÁCENÍ Z PĚSTEBNÍCH A ZDRAVOTNÍCH DŮVODŮ
- DŘEVINY URČENÉ K ODBORNÉMU OŠETŘENÍ
- DŘEVINY K PONECHÁNÍ BEZ ZÁSAHU
- PAŘEZ O PRŮMĚRU (V MM)
300-400

LEGENDA SÍTĚ:

- CETIN
- HORKOVOD
- KANALIZACE
- NN
- PLYN
- SD
- VN
- VEŘEJNÉ OSVĚTLENÍ
- VODOVOD
- VVN

INVESTOR (OBJEDNATEL)

Město Žďár nad Sázavou
Žižkova 227/1
591 01 Žďár nad Sázavou
IČ: 00295841
DIČ: CZ00295841

ZHOTOVITEL

Ing. Josef Souček
Vlkonice 46, 257 56 Neveklov
tel. : +420 736 647 116
IČ: 701 38 397
DIČ: CZ7512250174

NÁZEV

Revitalizace zeleně
Žďár nad Sázavou

LOKALITA

3. Vodojem - od ul. Štursova po
bytovku Jamborova

DOKUMENTACE

Návrh kácení a ošetření
dřevin - mapový podklad

ZPRACOVAL, KONTROLOVAL

Ing. Josef Souček

KRESLIL

Ing. Martina Součková

ČÍSLO DOKUMENTACE

PR 01

ČÍSLO PARÉ

MĚŘITKO

DATUM

28.8.2017

1:1000

PODPIS