


PR 04 Osazovací plán - 2. Horní hřbitov s prostorem u vstupu - mapový podklad

Vzrostlé stromy:		
<i>Acer platanoides</i> 'Columnare', obvod kmínku 16/18 cm, ZB	kus	8
<i>Quercus petraea</i> , obvod kmínku 16/18 cm, ZB	kus	1
<i>Quercus robur</i> , obvod kmínku 16/18 cm, ZB	kus	1
<i>Tilia cordata</i> 'Winter Orange', obvod kmínku 16/18 cm, ZB	kus	6
<i>Tilia platyphyllos</i> , obvod kmínku 16/18 cm, ZB	kus	1

LEGENDA SÍŤE:

- CETIN
- HORKOVOD
- KANALIZACE
- NN
- PLYN
- SD
- VN
- VEŘEJNÉ OSVĚTLENÍ
- VODOVOD
- VVN

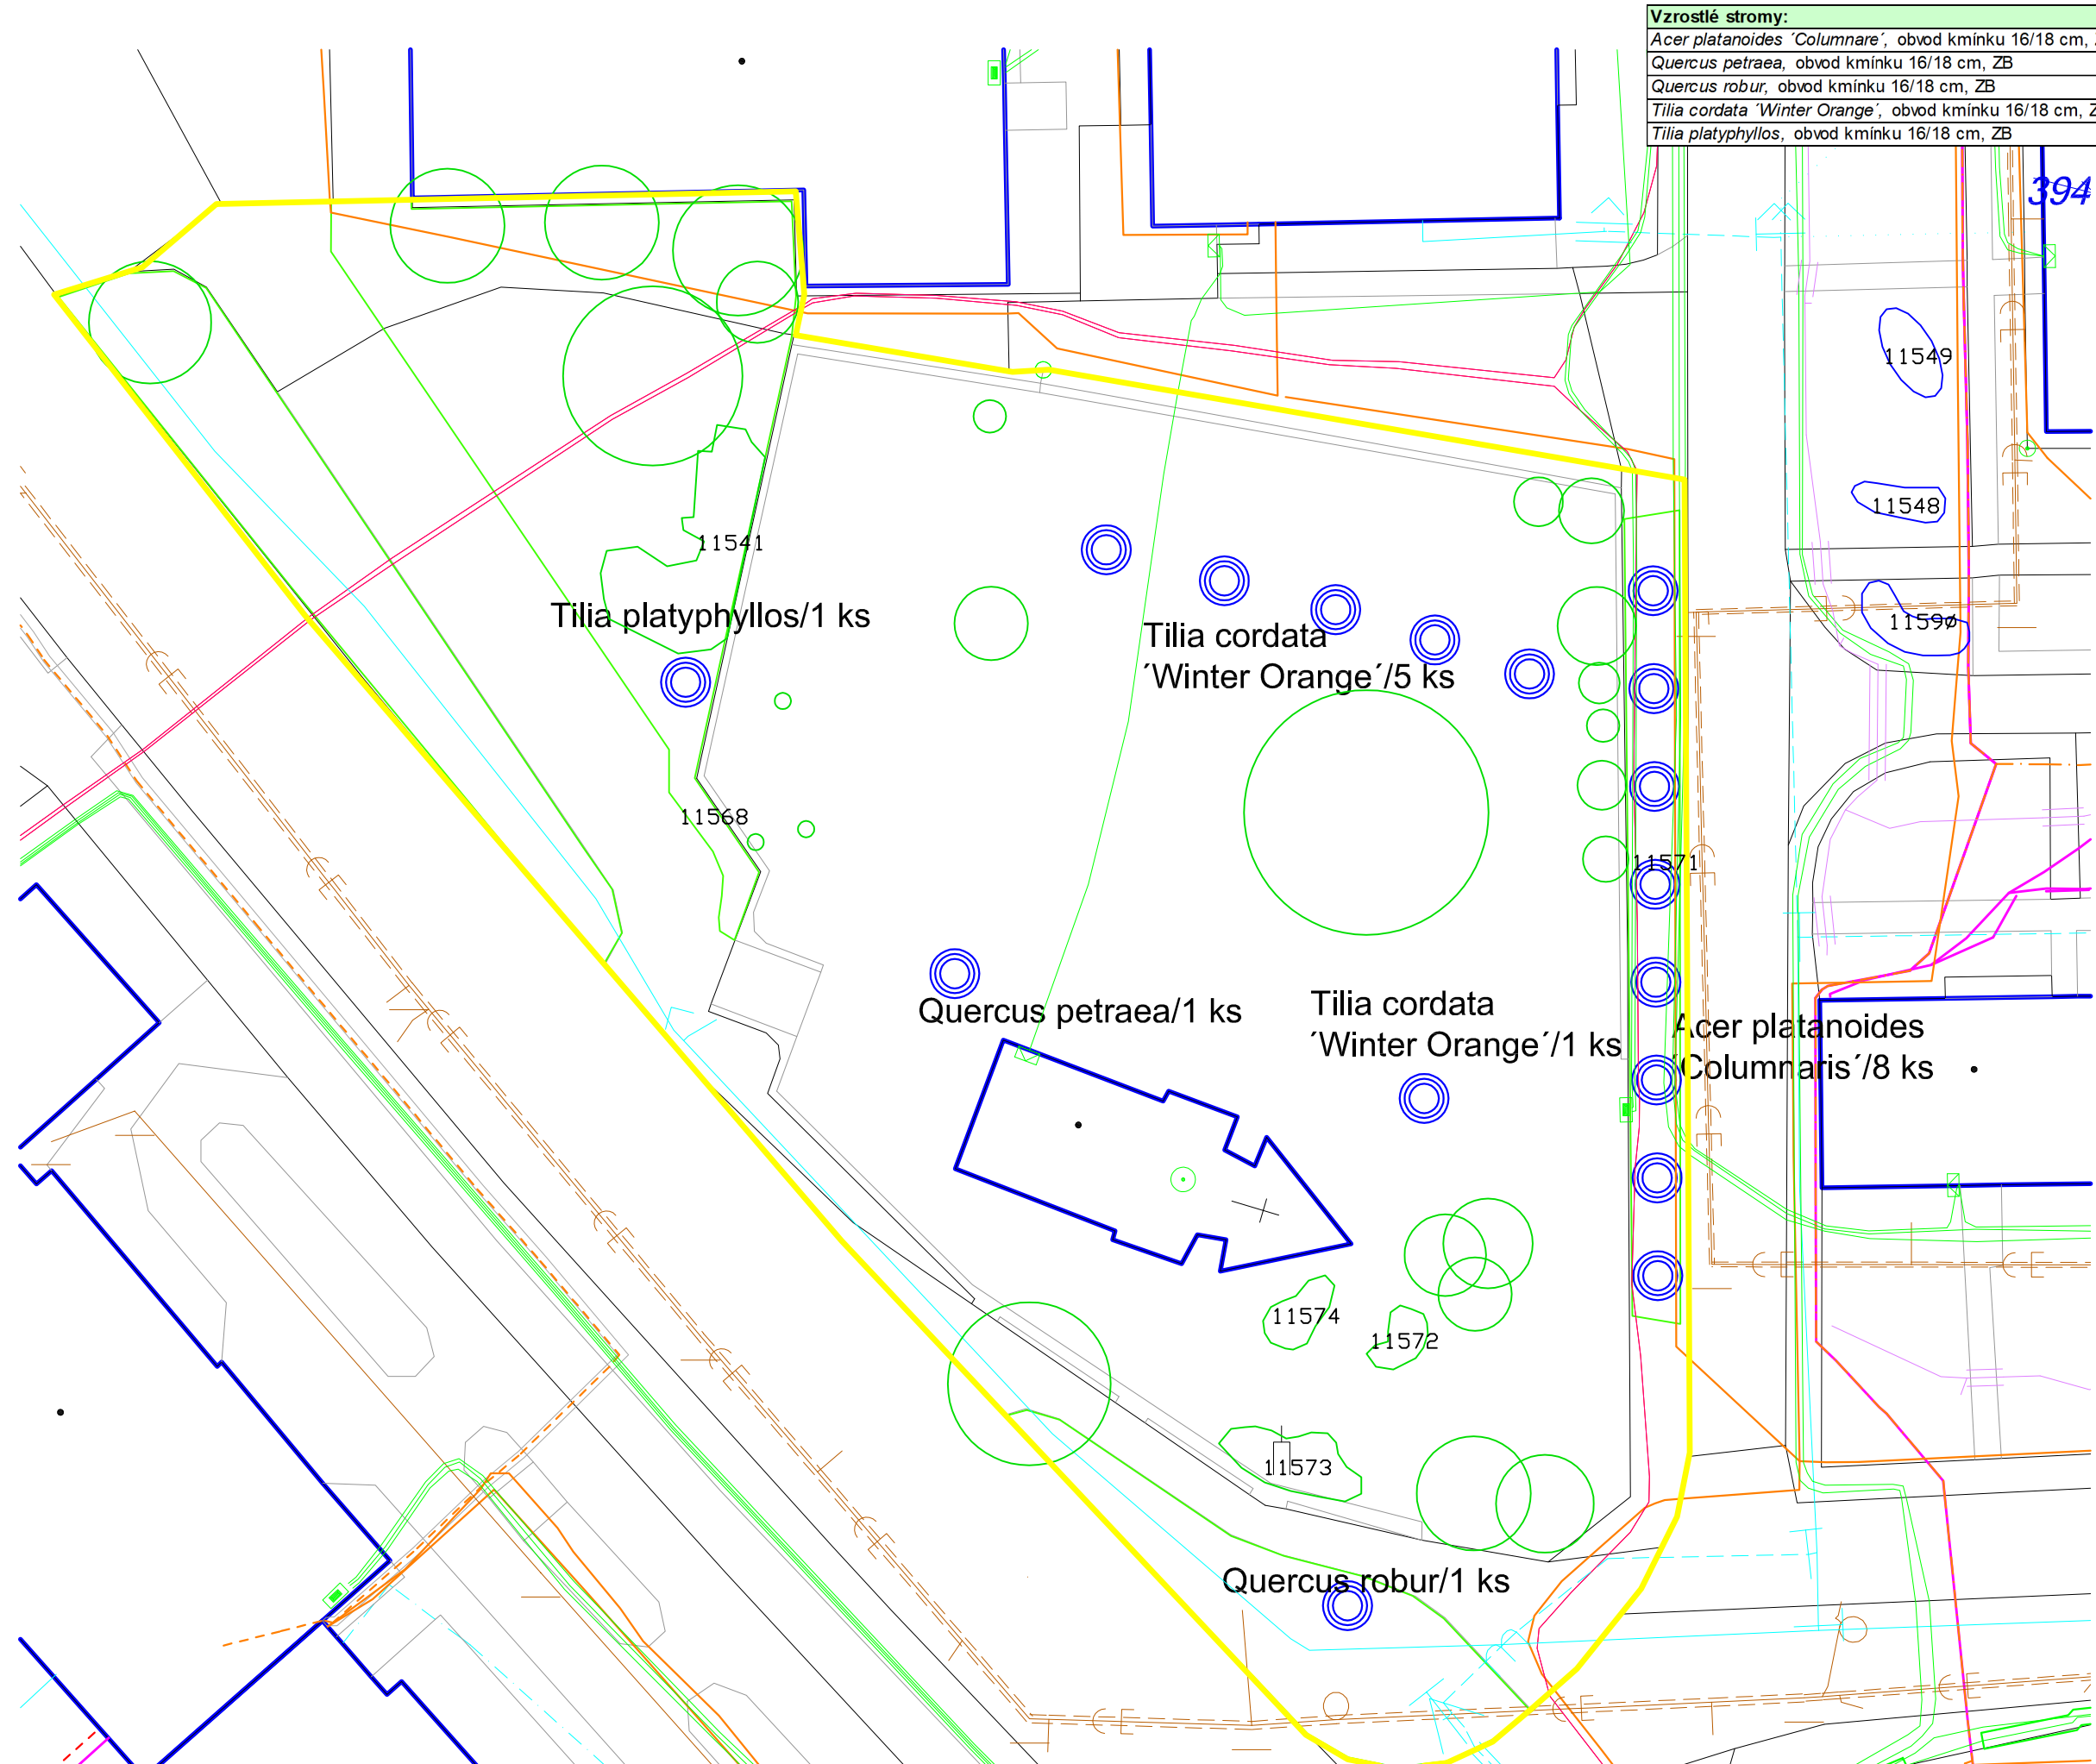

INVESTOR (OBJEDNATEL)	
Město Žďár nad Sázavou Žitkova 227/1 591 01 Žďár nad Sázavou IČ: 00295841 DIČ: CZ00295841	
ZHOTOVITEL	
Ing. Josef Souček Vlkonice 46, 257 56 Neveklov tel. : +420 736 647 116 IČ: 701 38 397 DIČ: CZ7512250174	
NÁZEV	
Revitalizace zeleně Žďár nad Sázavou	
LOKALITA	
2. Horní hřbitov s prostorem u vstupu	
DOKUMENTACE	
Osazovací plán - mapový podklad	
ZPRACOVAL, KONTROLOVAL	
Ing. Josef Souček	
KRESLIL	
Ing. Martina Součková	
ČÍSLO DOKUMENTACE	
PR 04	ČÍSLO PARÉ
	MĚŘITKO
	1:400
DATUM	
28.8.2017	
PODPIS	