


PR 04 Osazovací plán - 3. Vodojem - od ulice Štursova po bytovku Jamborova - mapový podklad

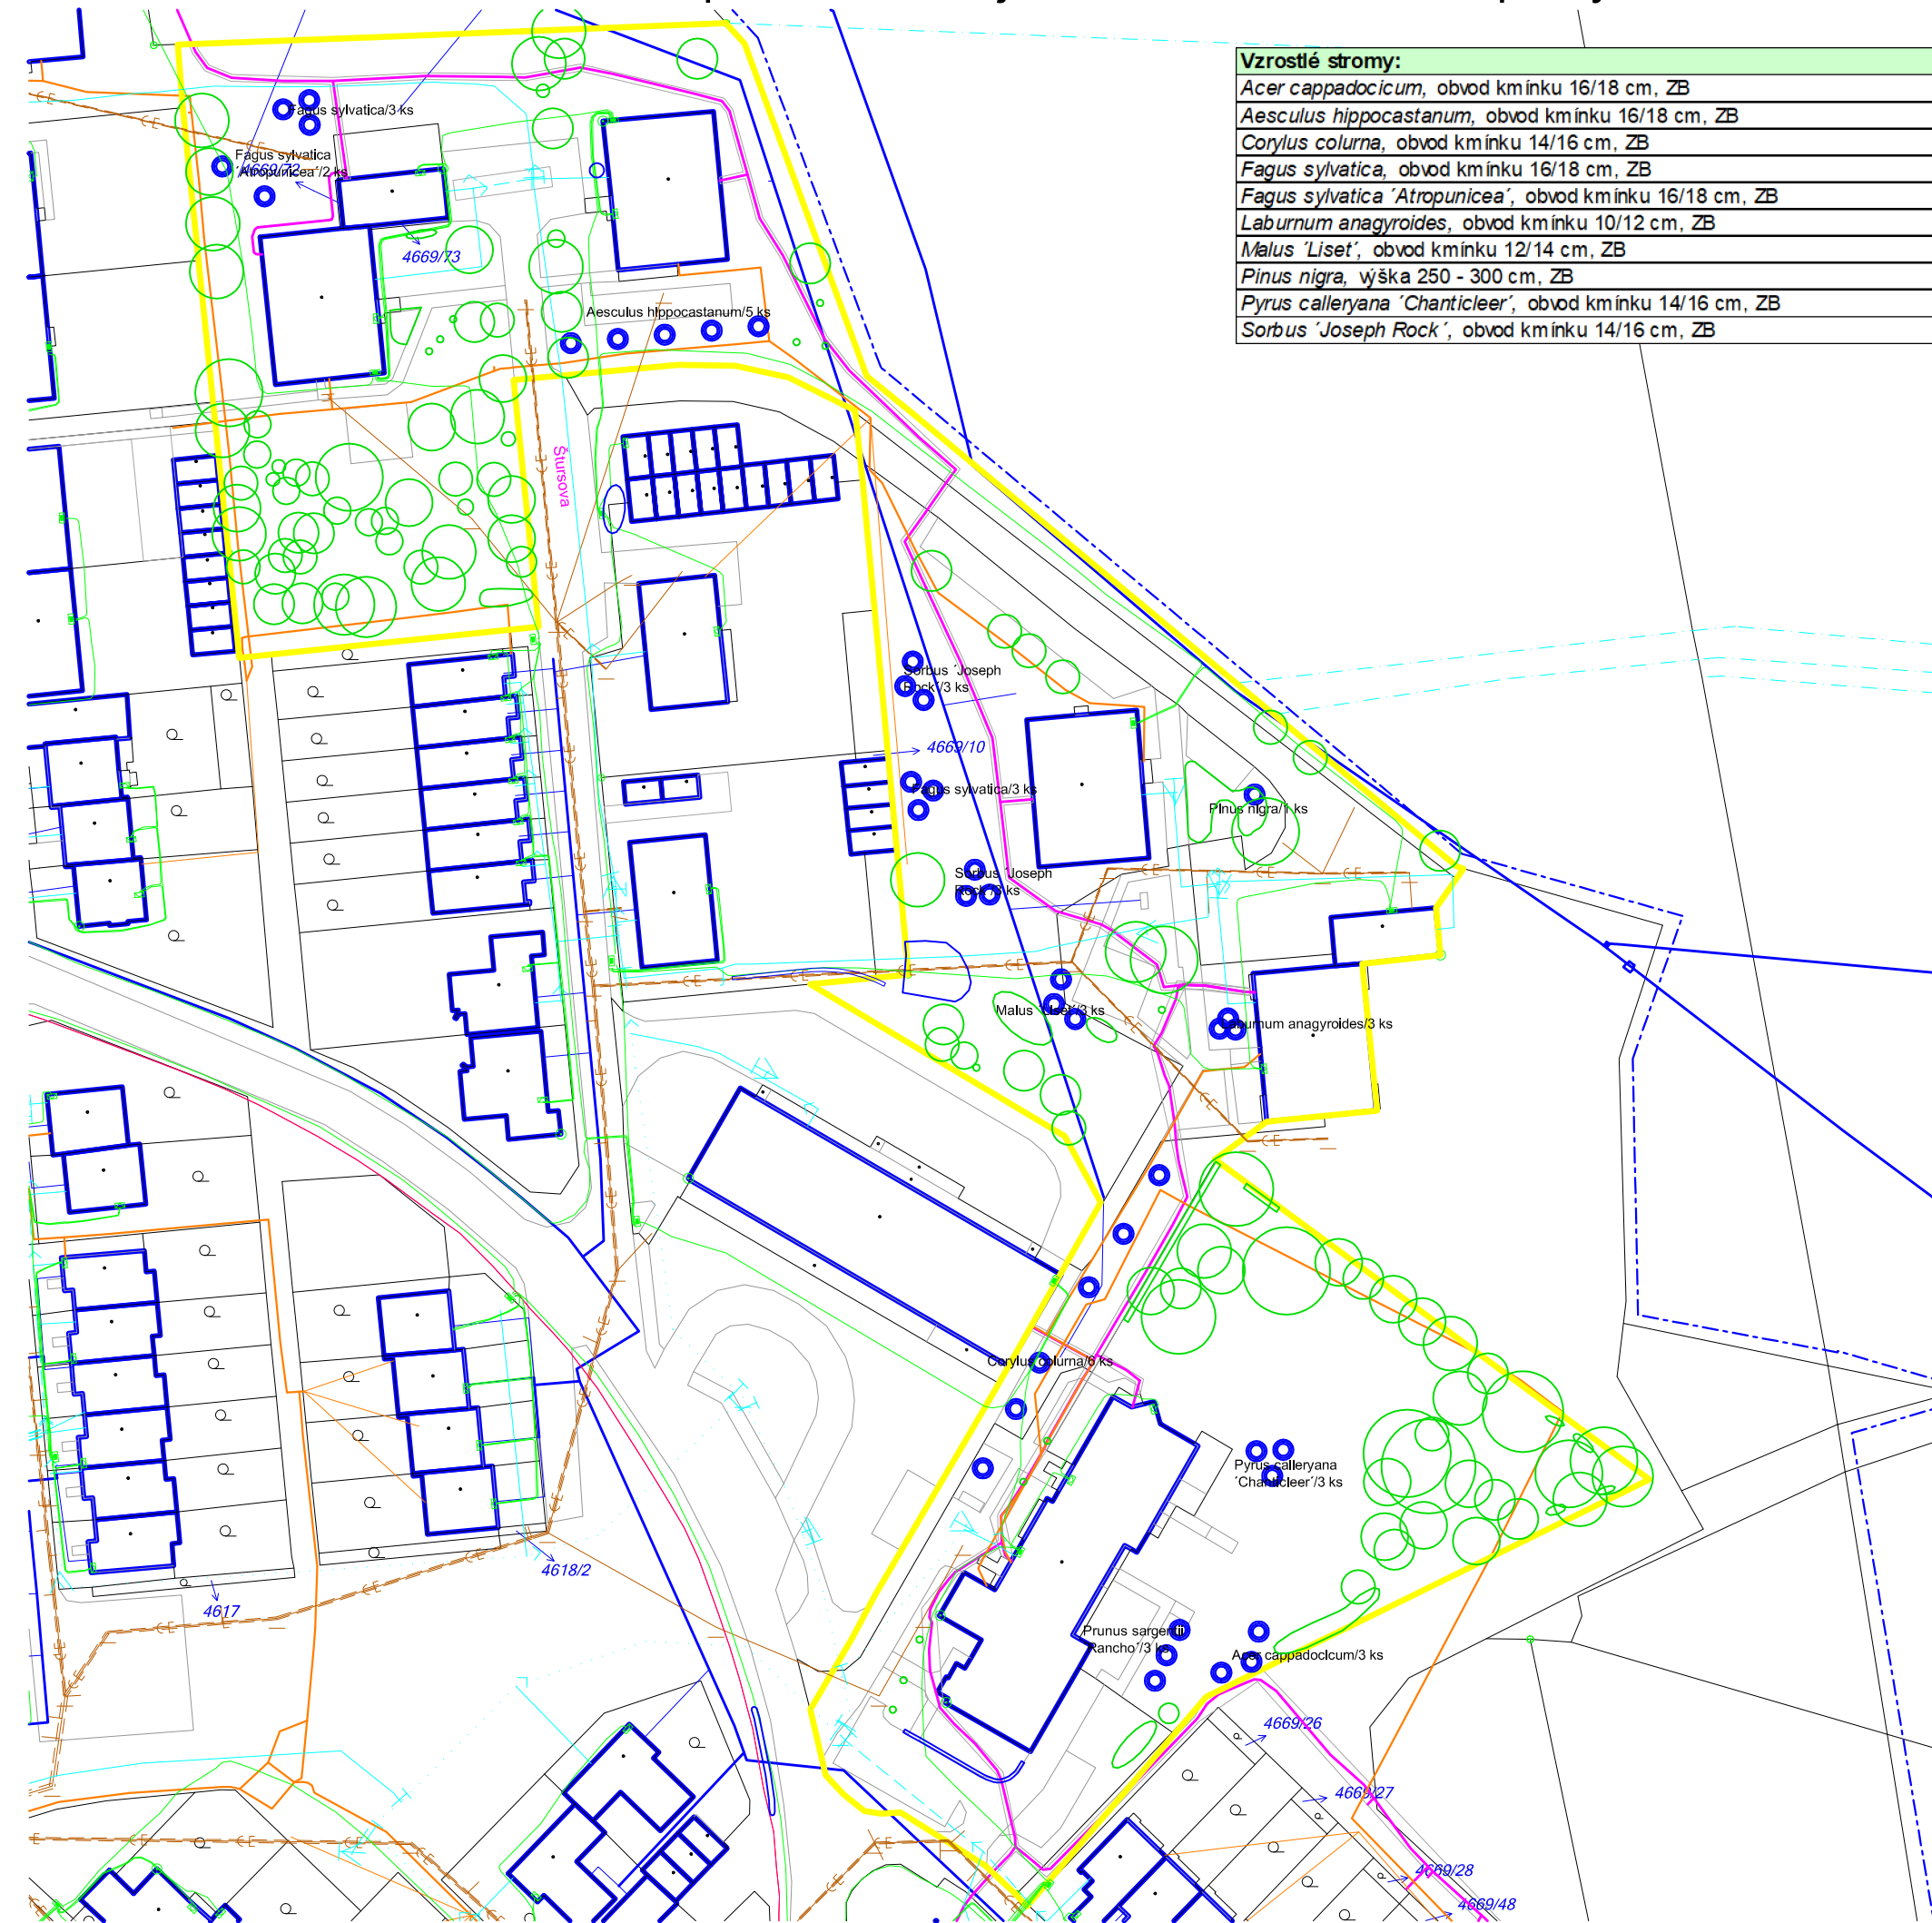

Vzrostlé stromy:		
<i>Acer cappadocicum</i> , obvod kminku 16/18 cm, ZB	kus	3
<i>Aesculus hippocastanum</i> , obvod kminku 16/18 cm, ZB	kus	5
<i>Corylus colurna</i> , obvod kminku 14/16 cm, ZB	kus	6
<i>Fagus sylvatica</i> , obvod kminku 16/18 cm, ZB	kus	6
<i>Fagus sylvatica 'Atropunicea'</i> , obvod kminku 16/18 cm, ZB	kus	2
<i>Laburnum anagyroides</i> , obvod kminku 10/12 cm, ZB	kus	3
<i>Malus 'Liset'</i> , obvod kminku 12/14 cm, ZB	kus	3
<i>Pinus nigra</i> , výška 250 - 300 cm, ZB	kus	1
<i>Pyrus calleryana 'Chanticleer'</i> , obvod kminku 14/16 cm, ZB	kus	3
<i>Sorbus 'Joseph Rock'</i> , obvod kminku 14/16 cm, ZB	kus	6

LEGENDA SÍTĚ:

- CETIN
- HORKOVOD
- KANALIZACE
- NN
- PLYN
- SD
- VN
- VEŘEJNÉ OSVĚTLENÍ
- VODOVOD
- VVN

INVESTOR (OBJEDNATEL)	
Město Žďár nad Sázavou Žitkova 227/1 591 01 Žďár nad Sázavou IČ: 00295841 DIČ: CZ00295841	
ZHOTOVITEL	
Ing. Josef Souček Vlkonice 46, 257 56 Neveklov tel.: +420 736 647 116 IČ: 701 38 397 DIČ: CZ7512250174	
NÁZEV	
Revitalizace zeleně Žďár nad Sázavou	
LOKALITA	
3. Vodojem - od ul. Štursova po bytovku Jamborova	
DOKUMENTACE	
Osazovací plán - mapový podklad	
ZPRACOVAL, KONTROLOVAL	
Ing. Josef Souček	
KRESLIL	
Ing. Martina Součková	
ČÍSLO DOKUMENTACE	
PR 04	ČÍSLO PARE
	MĚŘITKO
DATUM	1:1000
28.8.2017	
PODPIS	