



POHLED - SEVERNÍ

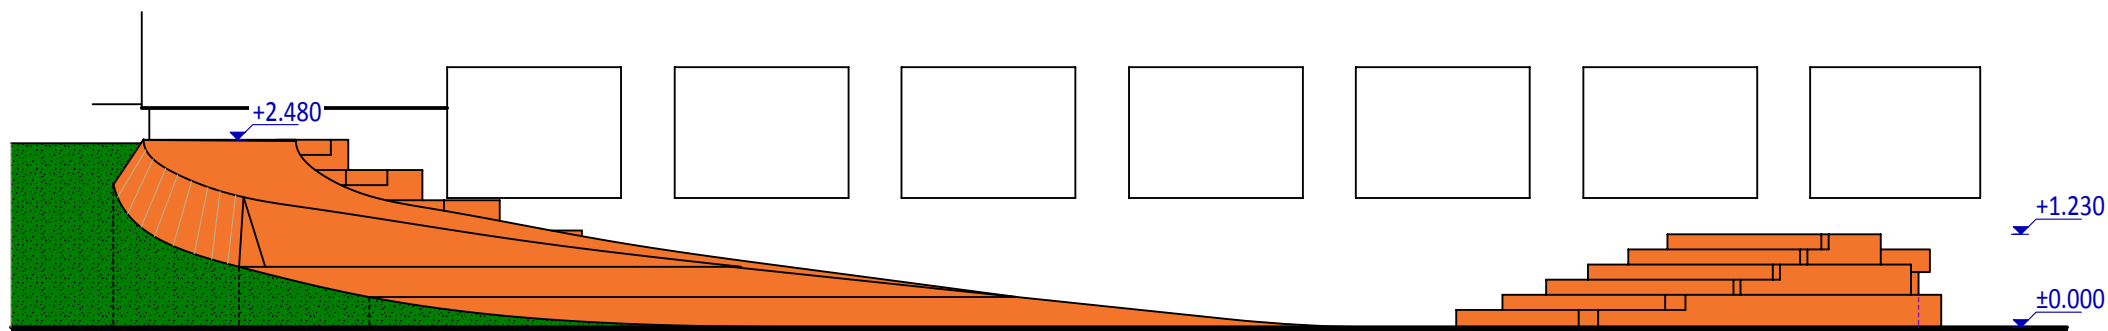


POHLED - ZÁPADNÍ

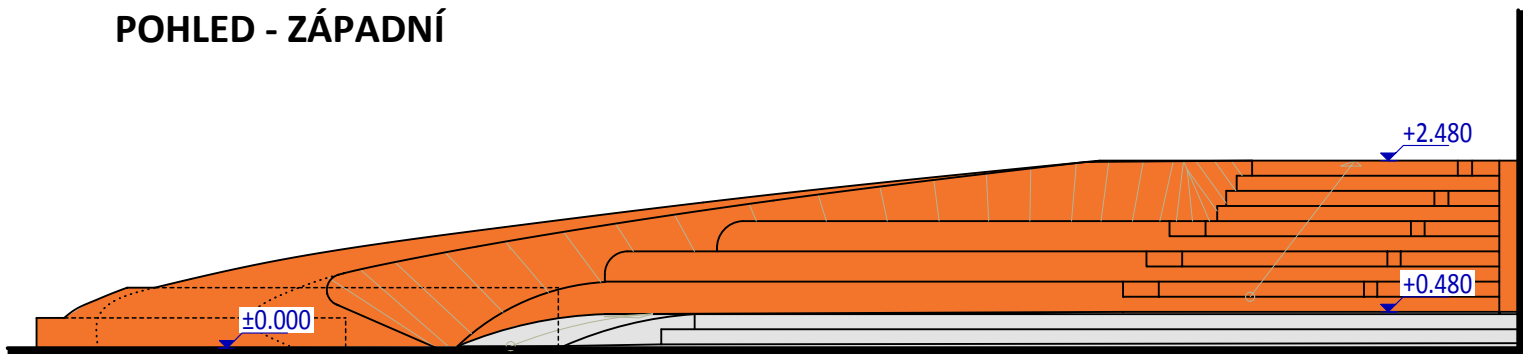


±0,000 = 576,700

GENERÁLNÍ PROJEKTANT:  STUDENTSKÁ 1133 591 01 ŽDÁR NAD SÁZAVOU	HL. ING. PROJEKTU: ING. FRANTIŠEK LAŠTOVIČKA IČO: 10117831		AUTORIZACE:	PARÉ:	
	PROJEKTANT: ING. JAROSLAV HABÁN IČO: 18121578				
	STAVEBNÍK:	MĚSTO ŽDÁR NAD SÁZAVOU ŽIŽKOVA 227/1, 591 01 ŽDÁR NAD SÁZAVOU			IČO: 00295841
	MÍSTO STAVBY:	ŽDÁR NAD SÁZAVOU			
	KRAJ:	VYSOČINA			
NÁZEV AKCE: REKONSTRUKCE SPORTOVNÍHO AREÁLU ZŠ ŽDÁR NAD SÁZAVOU, ŠVERMOVA 4			FORMÁT:	420 x 297	
			DATUM:	VII - 2014	
			STUPEŇ:	DPS	
			ZAKÁZKA:	064-PS-2014	
			MĚŘÍTKO:	1 : 50	
ČÁST:	D.1.1-2 RELAXAČNÍ ZÓNA		REVIZE:		-
OBJEKT:	SO 02.1 AMFITEÁTR		VÝKRES Č.:		D.1.1-2.1.08
OBSAH:	POHLEDY				


POHLED VÝCHODNÍ

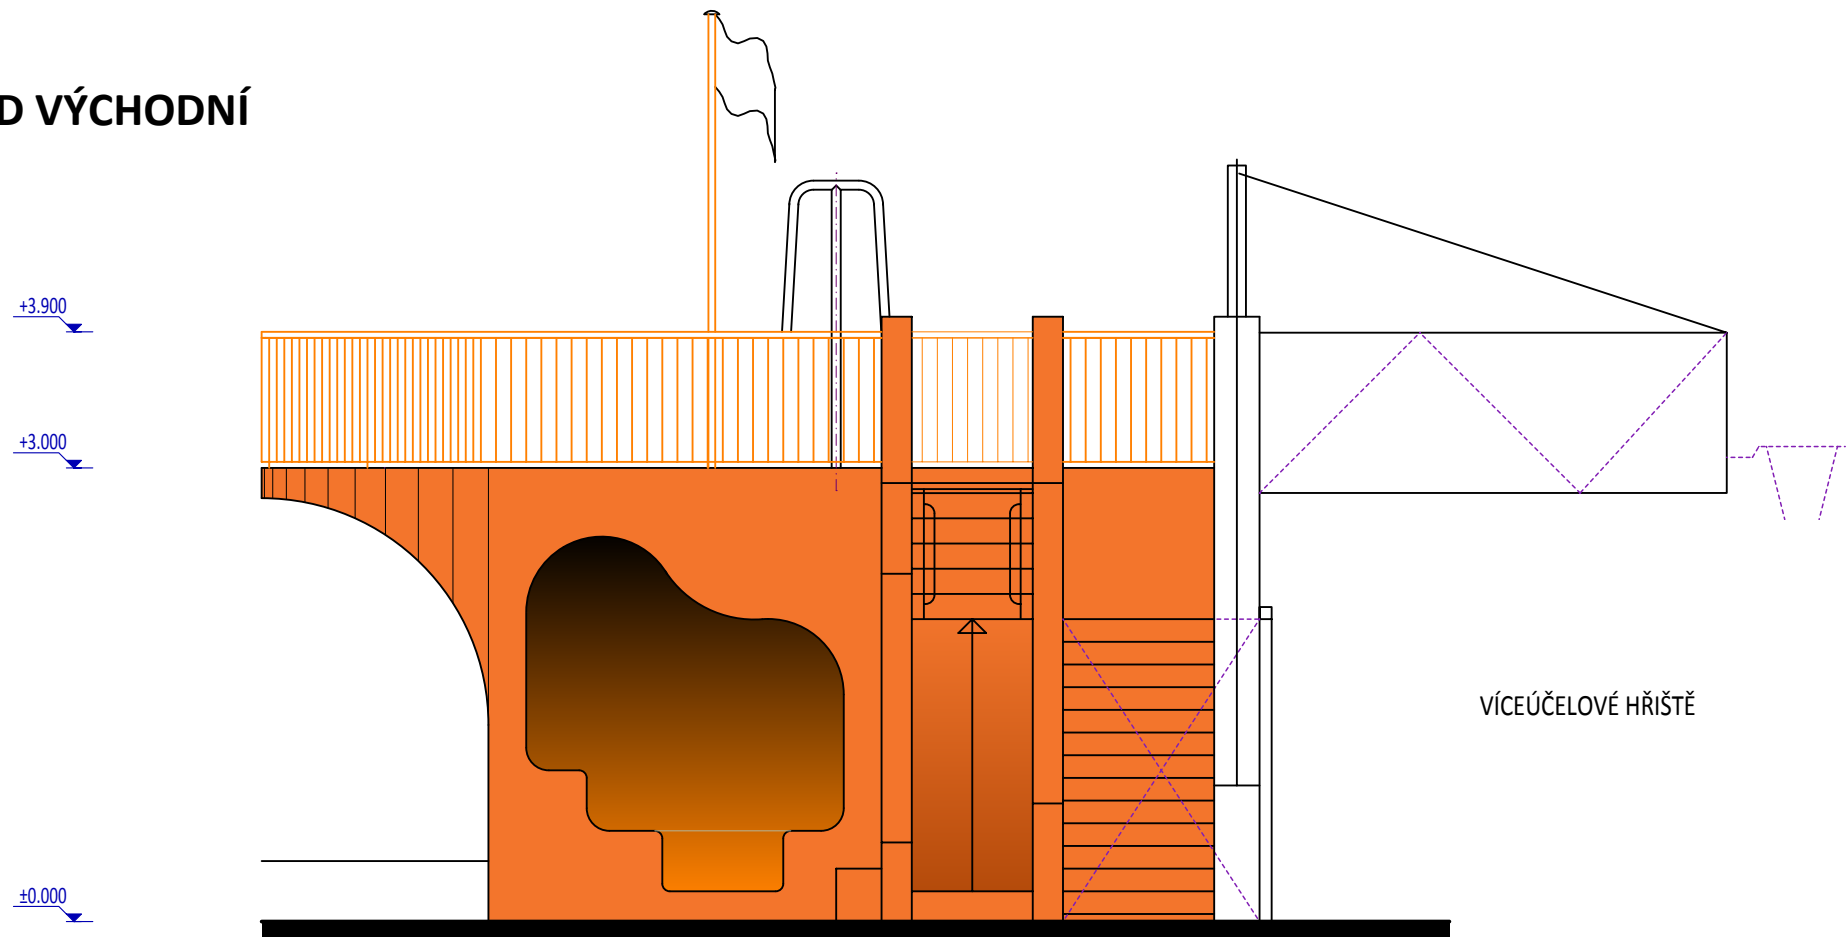


POHLED JIŽNÍ

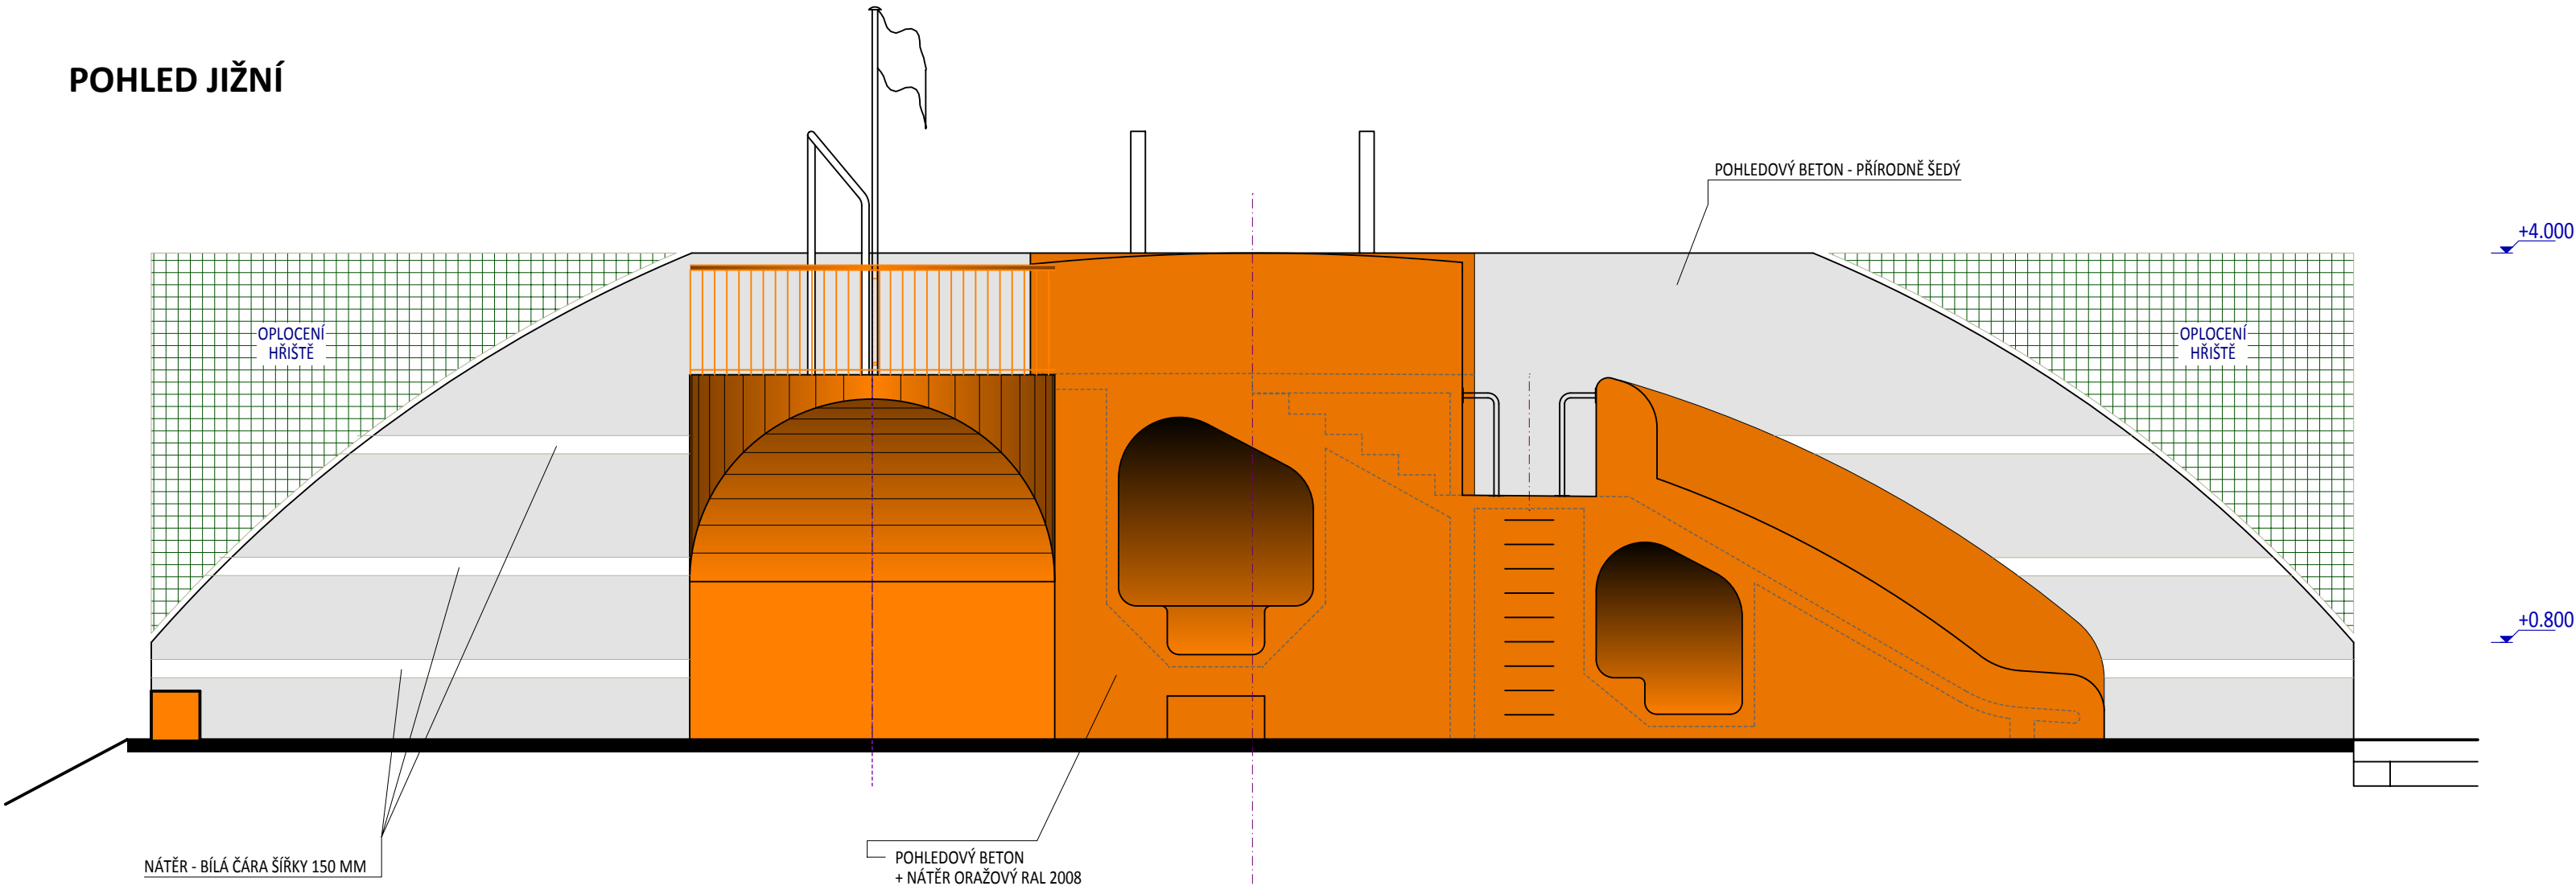

POHLED ZÁPADNÍ

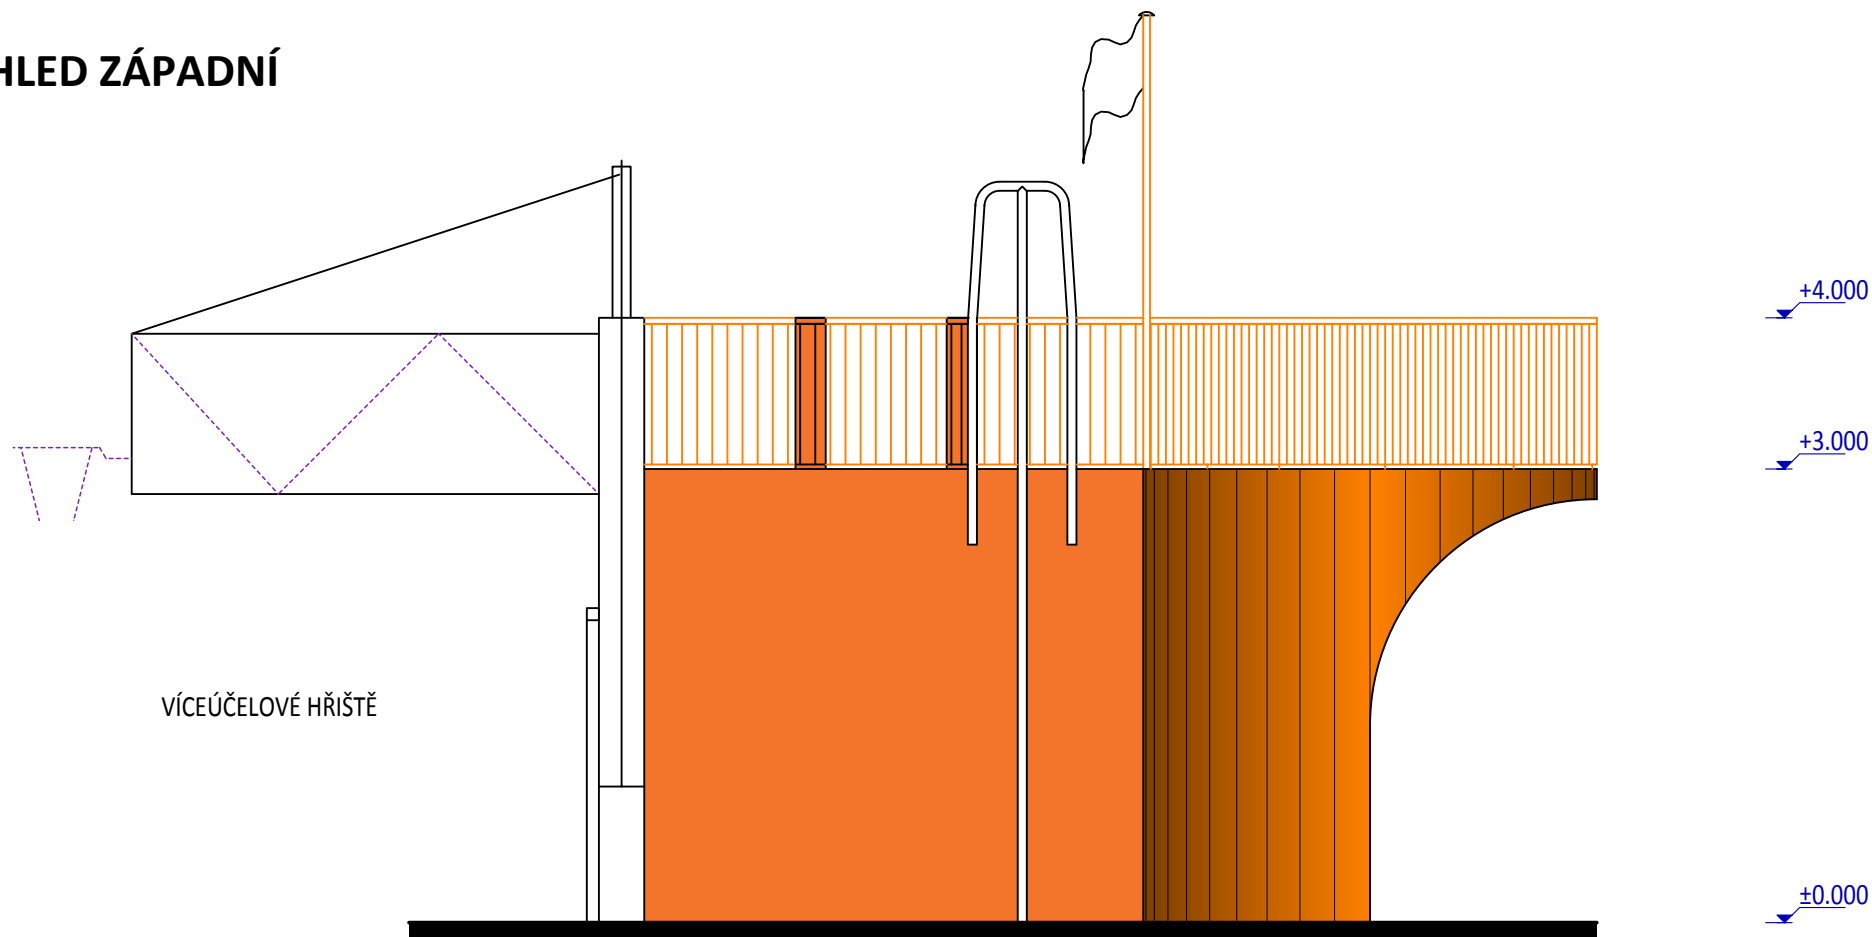

POHLED JIŽNÍ

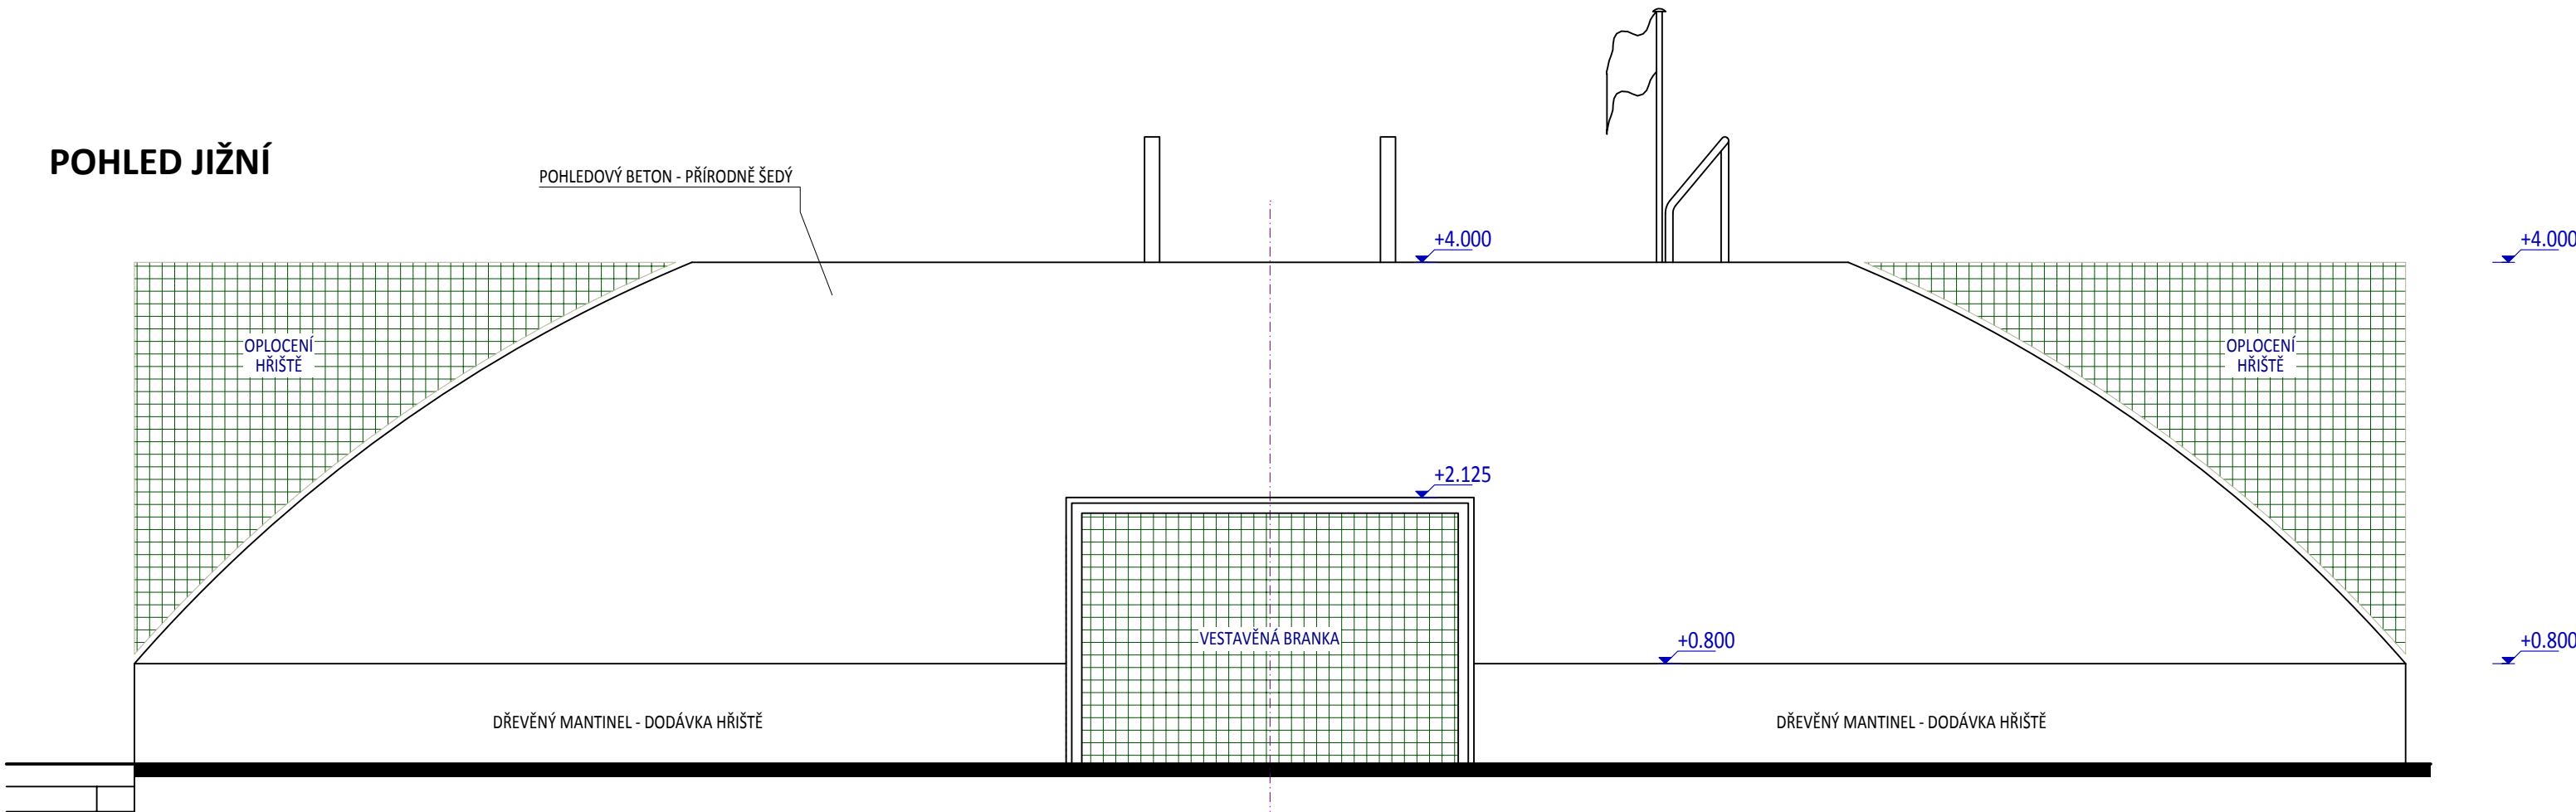

±0,000 = 576,840

uni PROJEKT STUDENTSKÁ 1133 591 01 ŽDĚR NAD SÁZAVOU	GENERÁLNÍ PROJEKTANT:	HL. ING. PROJEKTU:	ING. FRANTIŠEK LAŠTOVIČKA IČO: 10117831	AUTORIZACE:	PARÉ:
	PROJEKTANT:	ING. JAROSLAV HABÁN IČO: 18121578			
	STAVEBNÍK:	MĚSTO ŽDĚR NAD SÁZAVOU ŽIŽKOVA 227/1, 591 01 ŽDĚR NAD SÁZAVOU			IČO: 00295841
	MÍSTO STAVBY:	ŽDĚR NAD SÁZAVOU			
NÁZEV AKCE:					FORMÁT: 840 x 420
REKONSTRUKCE SPORTOVNÍHO AREÁLU ZŠ ŽDĚR NAD SÁZAVOU, ŠVERMOVA 4					DATUM: VII - 2014
					STUPEŇ: DPS
					ZAKÁZKA: 064-PS-2014
					MĚŘÍTKO: 1 : 50
ČÁST:	D.1.1-2 RELAXAČNÍ ZÓNA				REVIZE: -
OBJEKT:	SO 02.2 POHYBOVÉ AKTIVITY				VÝKRES Č.: D.1.1-2.2.10
OBSAH:	POHLEDY				