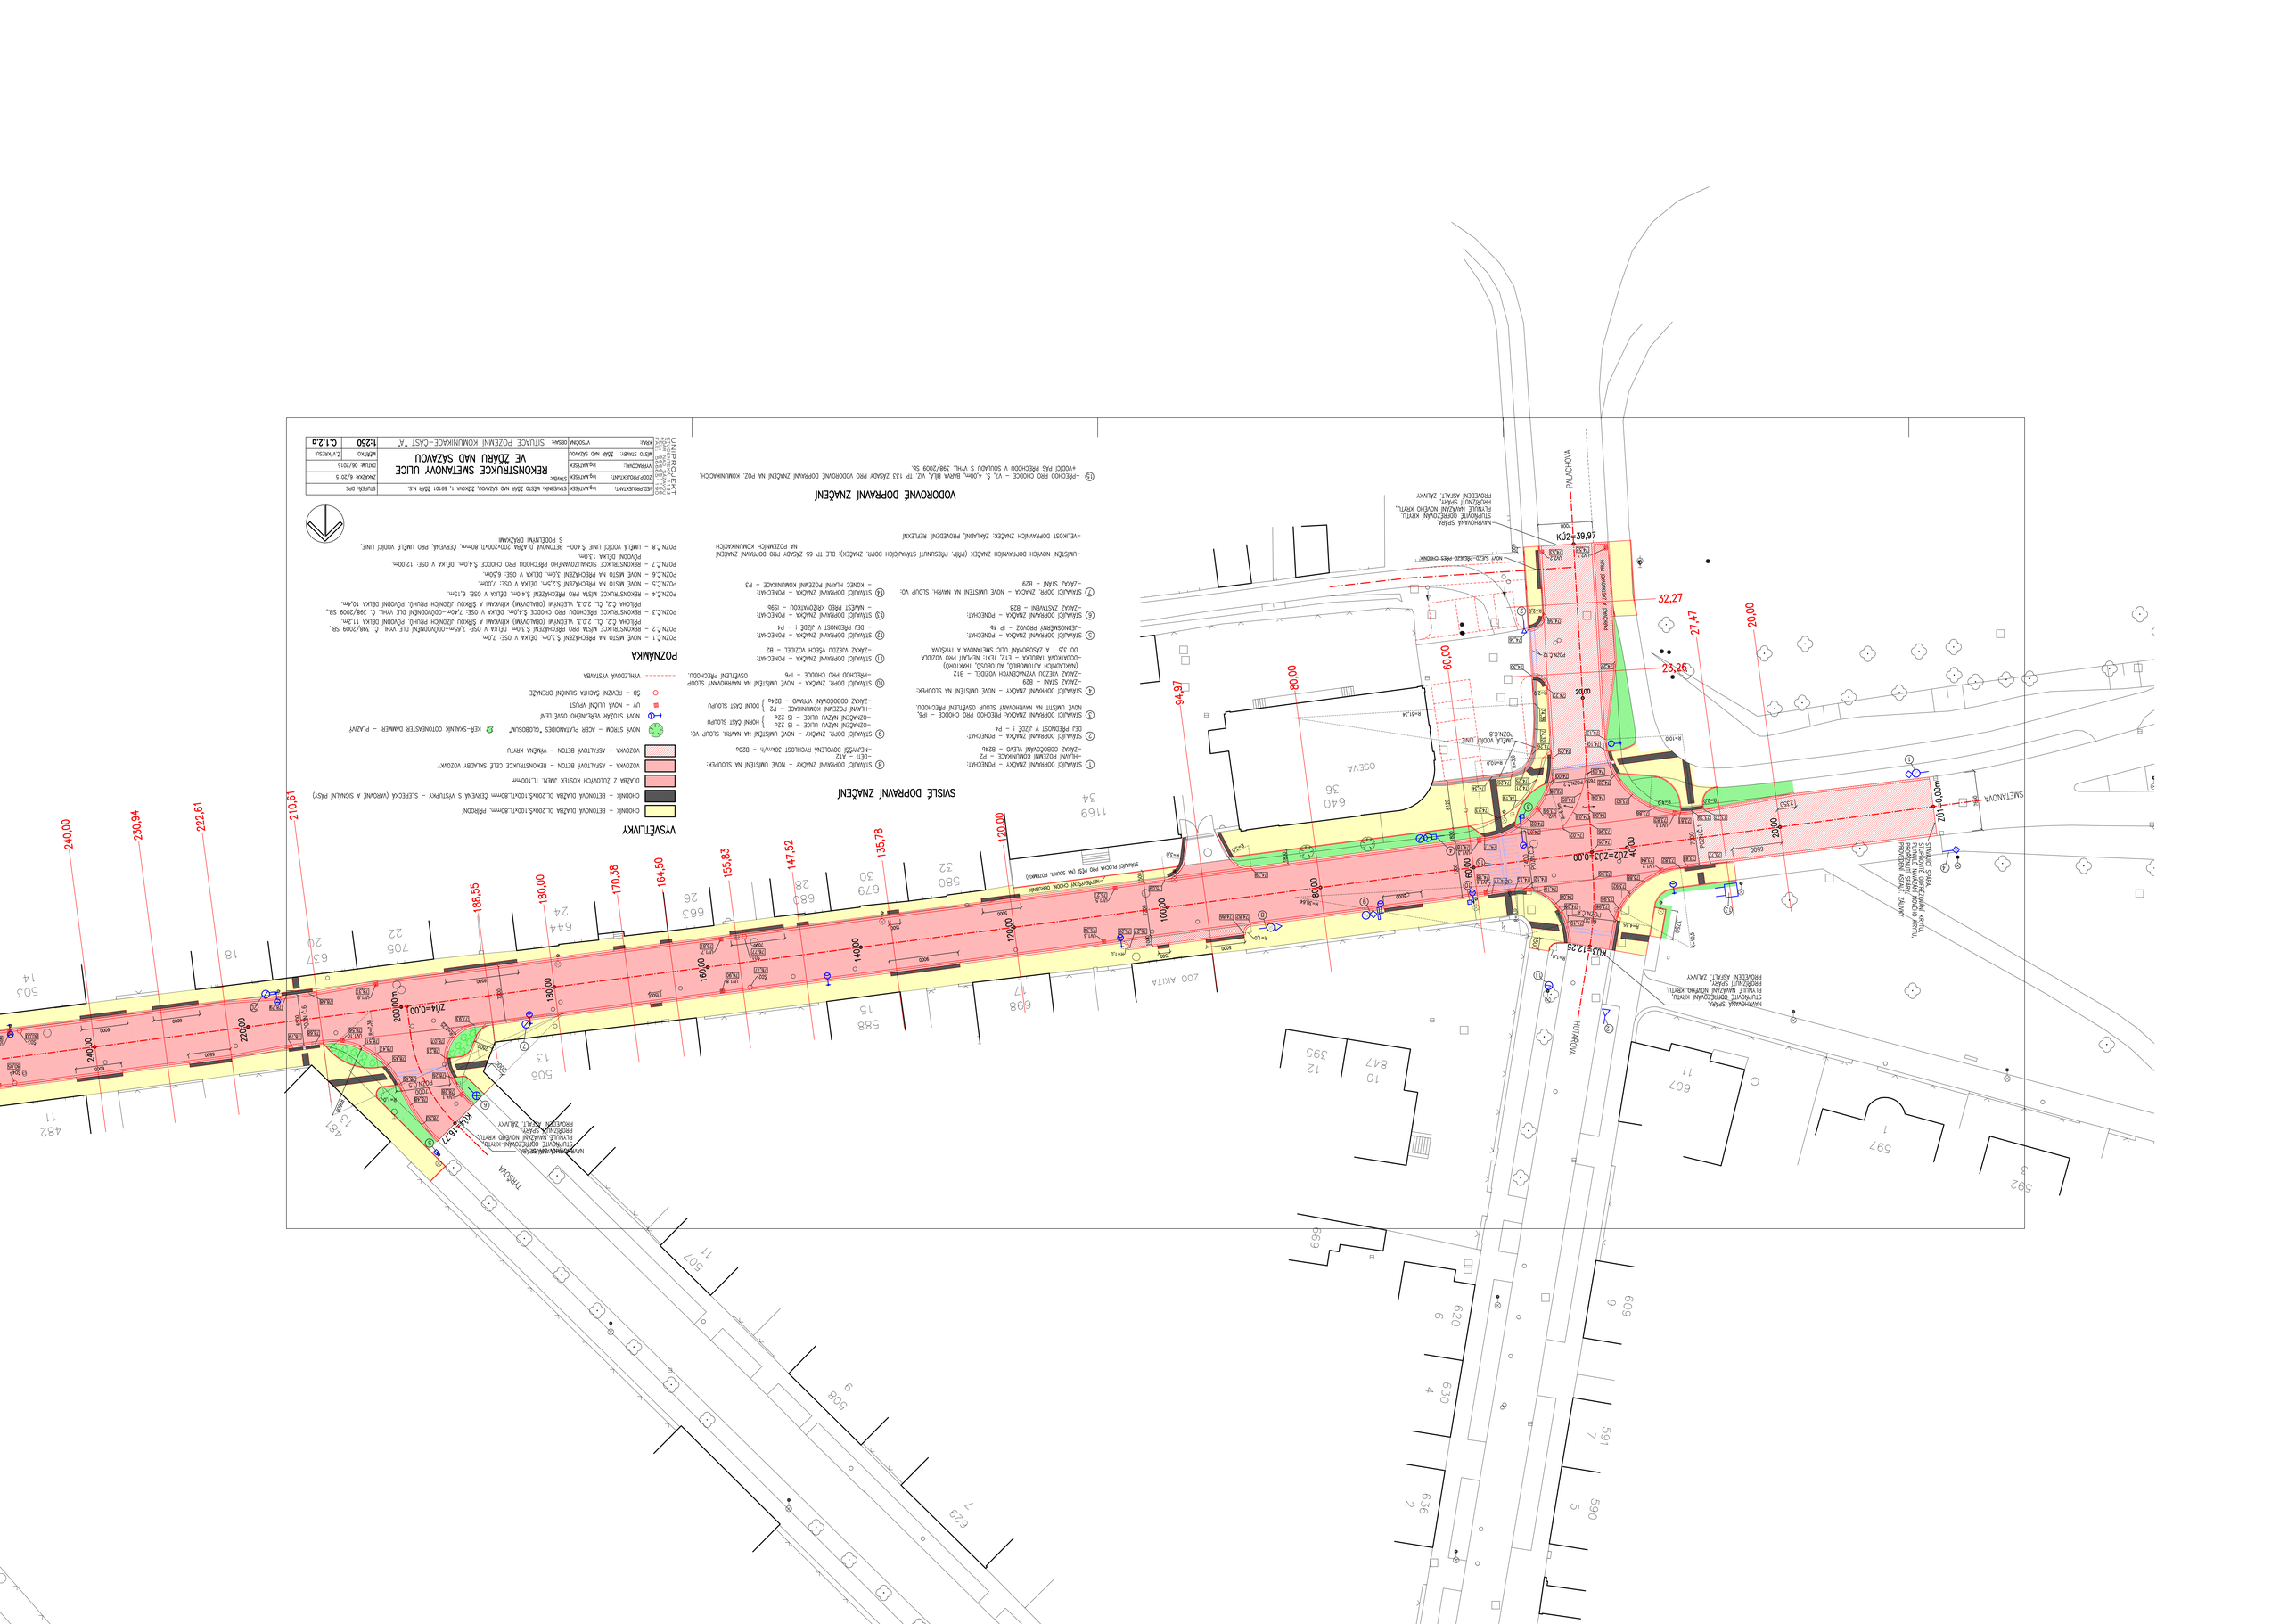
PALACHOVA
HUTÁRSKÁ
TYRŠOVA
SMETANOVA
ZVONAŘSKÁ
OSEVA
ZAČÁTEK ÚSEKU
KÚ2=39,97
KÚ3=12,25
KÚ4=5,77
Z01=0,00
Z02=203+0,00
Z03=204+0,00
94,97
80,00
60,00
32,27
27,47
23,26
20,00
240,00
230,94
222,61
210,61
188,55
180,00
170,38
164,50
155,83
147,52
135,78
120,00
VYSVĚTLIVKY
SVISLÉ DOPRAVNÍ ZNAČENÍ
VODOROVNÉ DOPRAVNÍ ZNAČENÍ
POZNÁMKA
POZNÁMKY K SITUACI
SITUACE POZEMNÍ KOMUNIKACE - ČÁST "A"
1:250
C.1.2.a