


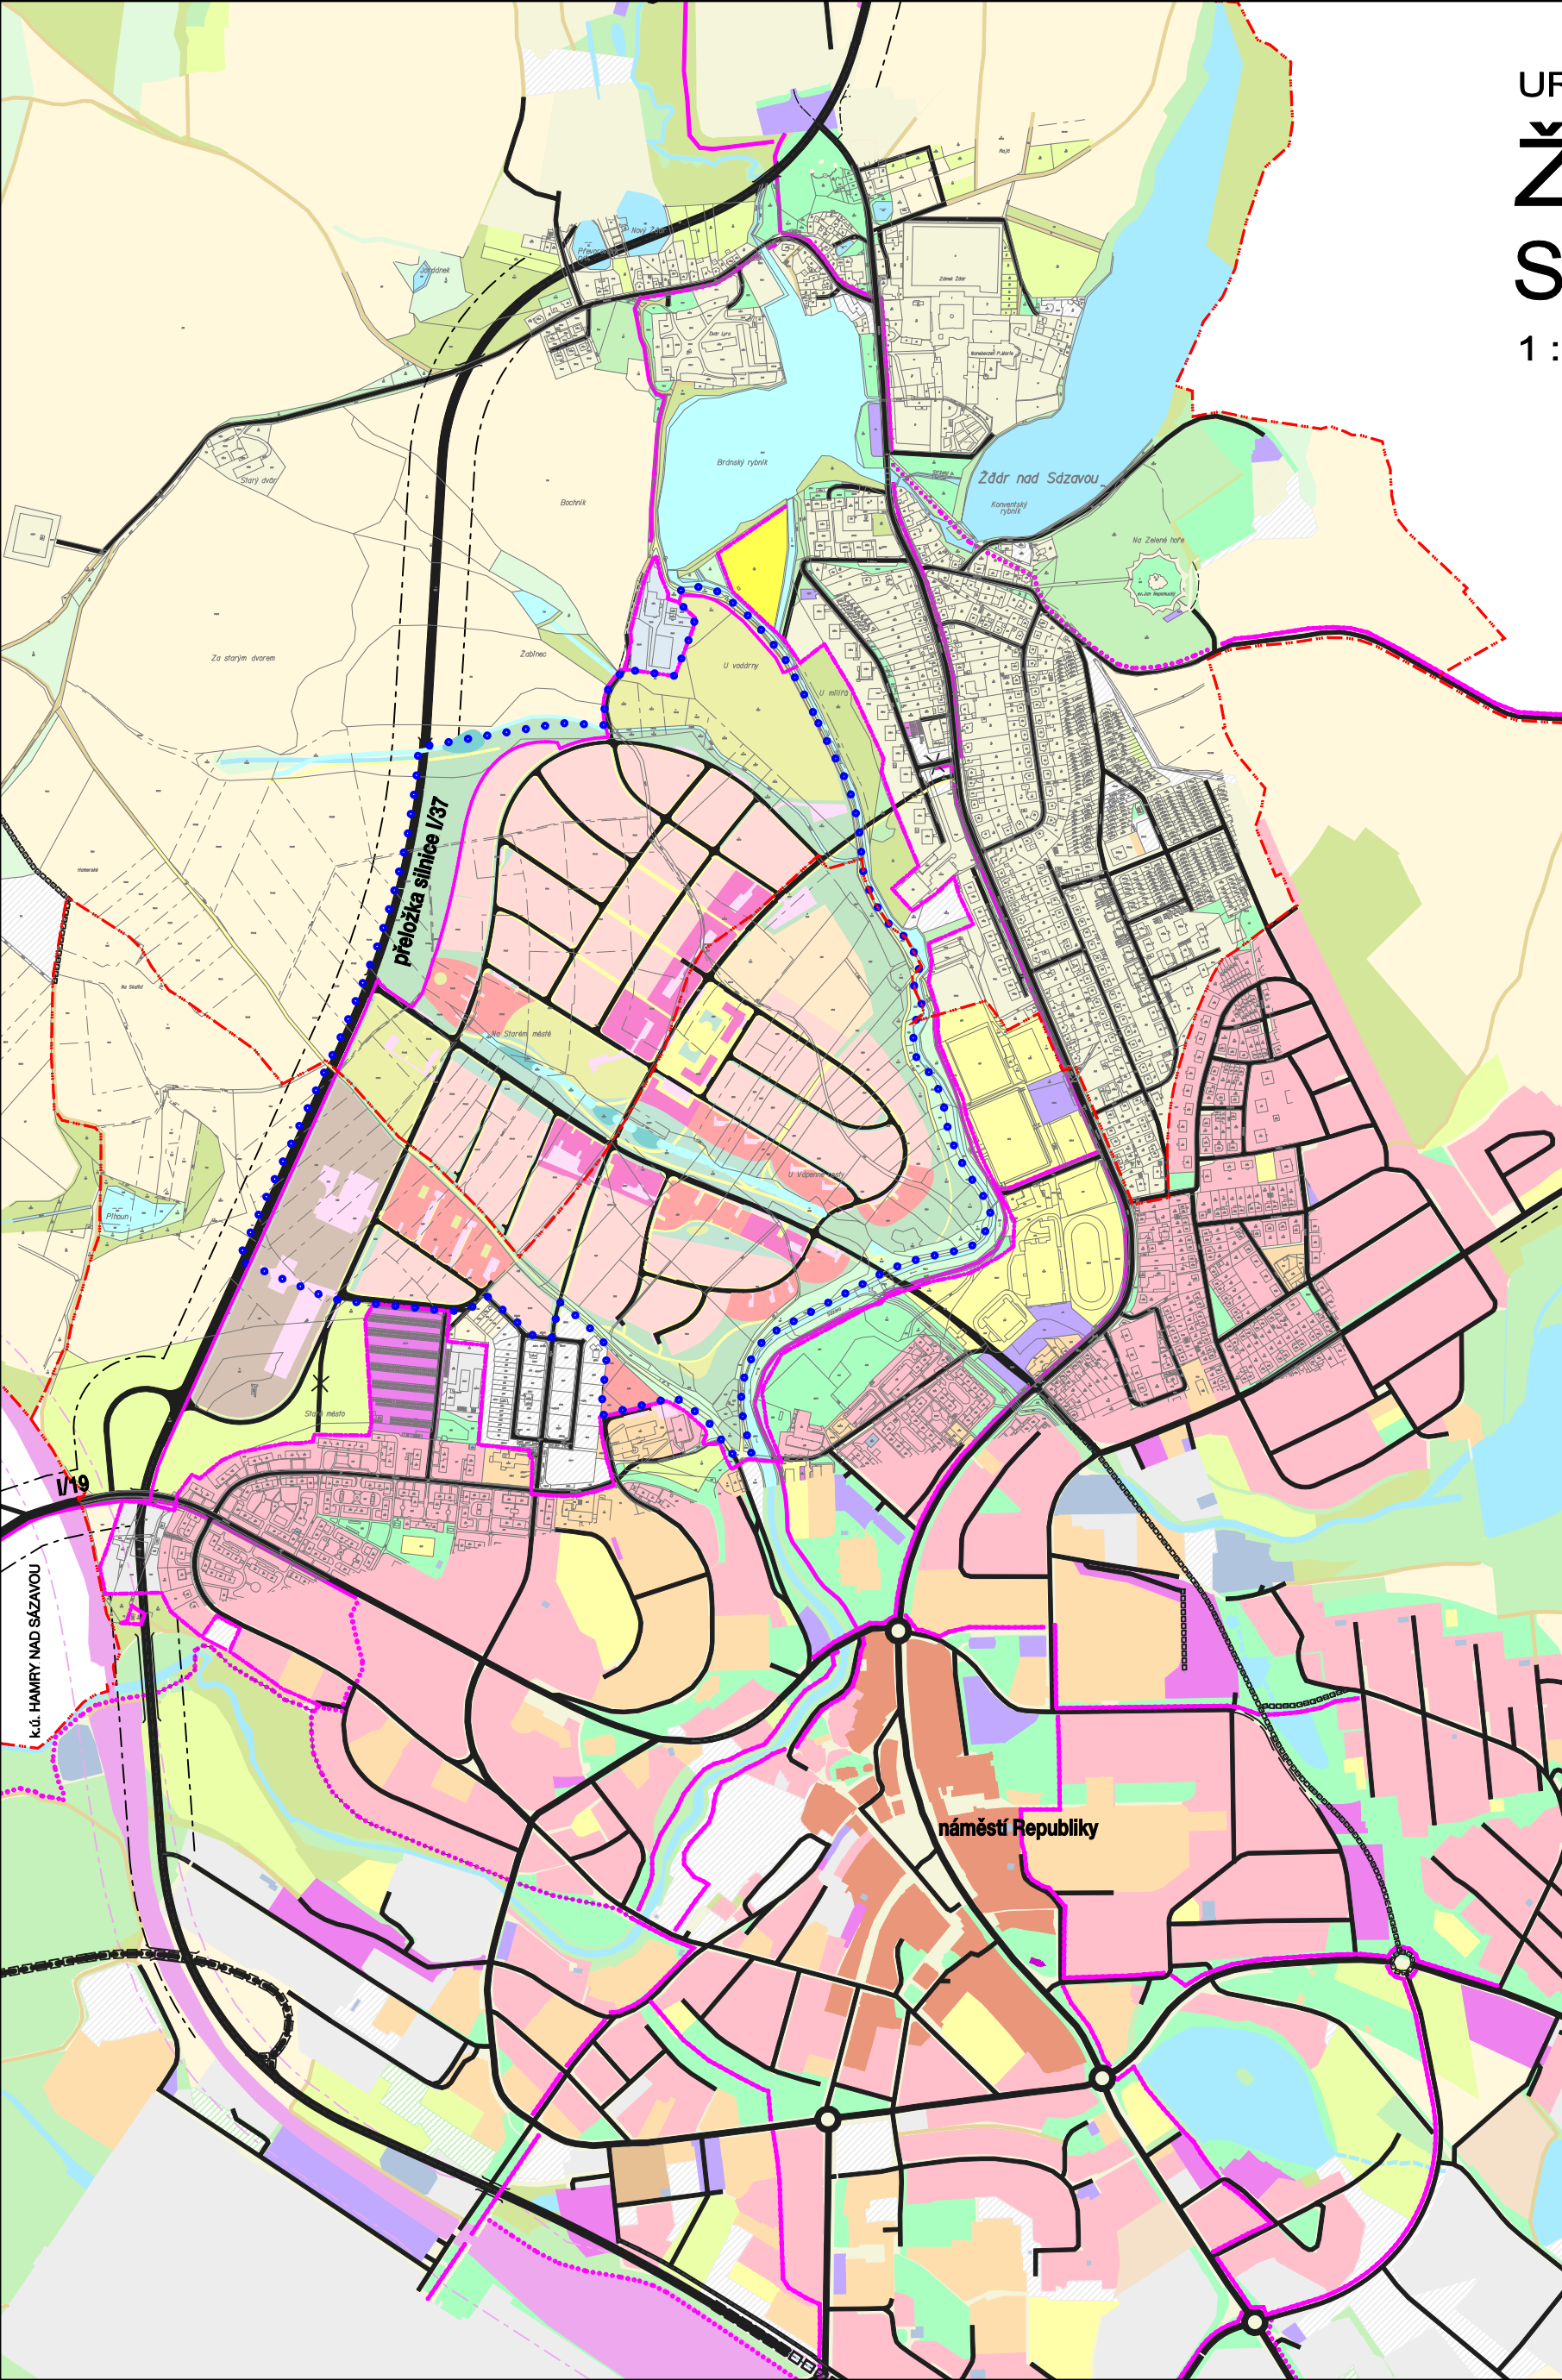

URBANISTICKÁ STUDIE

ŽĎÁR NAD SÁZAVOU

STARÝ DVŮR

1 : 10 000

k.ú. VYSOKÉ

stav

návrh

hranice řešeného území

hranice katastrálního území

ŠIRŠÍ VZTAHY

URBANISTICKÉ ŘEŠENÍ	PŘÍRODNÍ PODMÍNKY, ŽP	ZÁBOR ZPF	VODNÍ HOSPODÁŘSTVÍ	ZPRACOVATEL	
ING. ARCH. JANA BENEŠOVÁ ING. ARCH. JIŘÍ AUGUSTÍN ING. ARCH. JAN ŠPIRIT	ING. JANA JANÍKOVÁ	ING. JANA JANÍKOVÁ	ING. MARIETA VAŠINOVÁ	ATELIER URBI spol. s r.o. URBANISTICKO - ARCHITEKTONICKÁ PROJEKČNÍ KANCELÁŘ CHOPINOVA 9, 623 00 BRNO TEL / FAX: 05 / 47 22 14 10	
DOPRAVNÍ ŘEŠENÍ	ZÁS. EL. ENERGIÍ, SPOJE	ZÁS. PLYNEM, TEPLA	DIGITÁLNÍ ZPRACOVÁNÍ	POŘIZOVATEL	MěÚ Žďár nad Sázavou
ING. JIŘÍ MATULA	ING. MARIETA VAŠINOVÁ	ING. MARIETA VAŠINOVÁ	ING. ARCH. J. AUGUSTÍN	ZAKÁZKOVÉ ČÍSLO	04 - 06 - 20
AKCE			ČÍSLO PARÉ	MĚŘÍTKO	1 : 10 000
URBANISTICKÁ STUDIE			ČÍSLO VÝKRESU		
			8		