STUDIE REKONSTRUKCE BUDOVY Č.325 NA UČEBNY PRO NEFORMÁLNÍ VZDĚLÁVÁNÍ | STUDIE | 2/2017

VYPRACOVALA: ING.ARCH.PETRA PLESKAČOVÁ

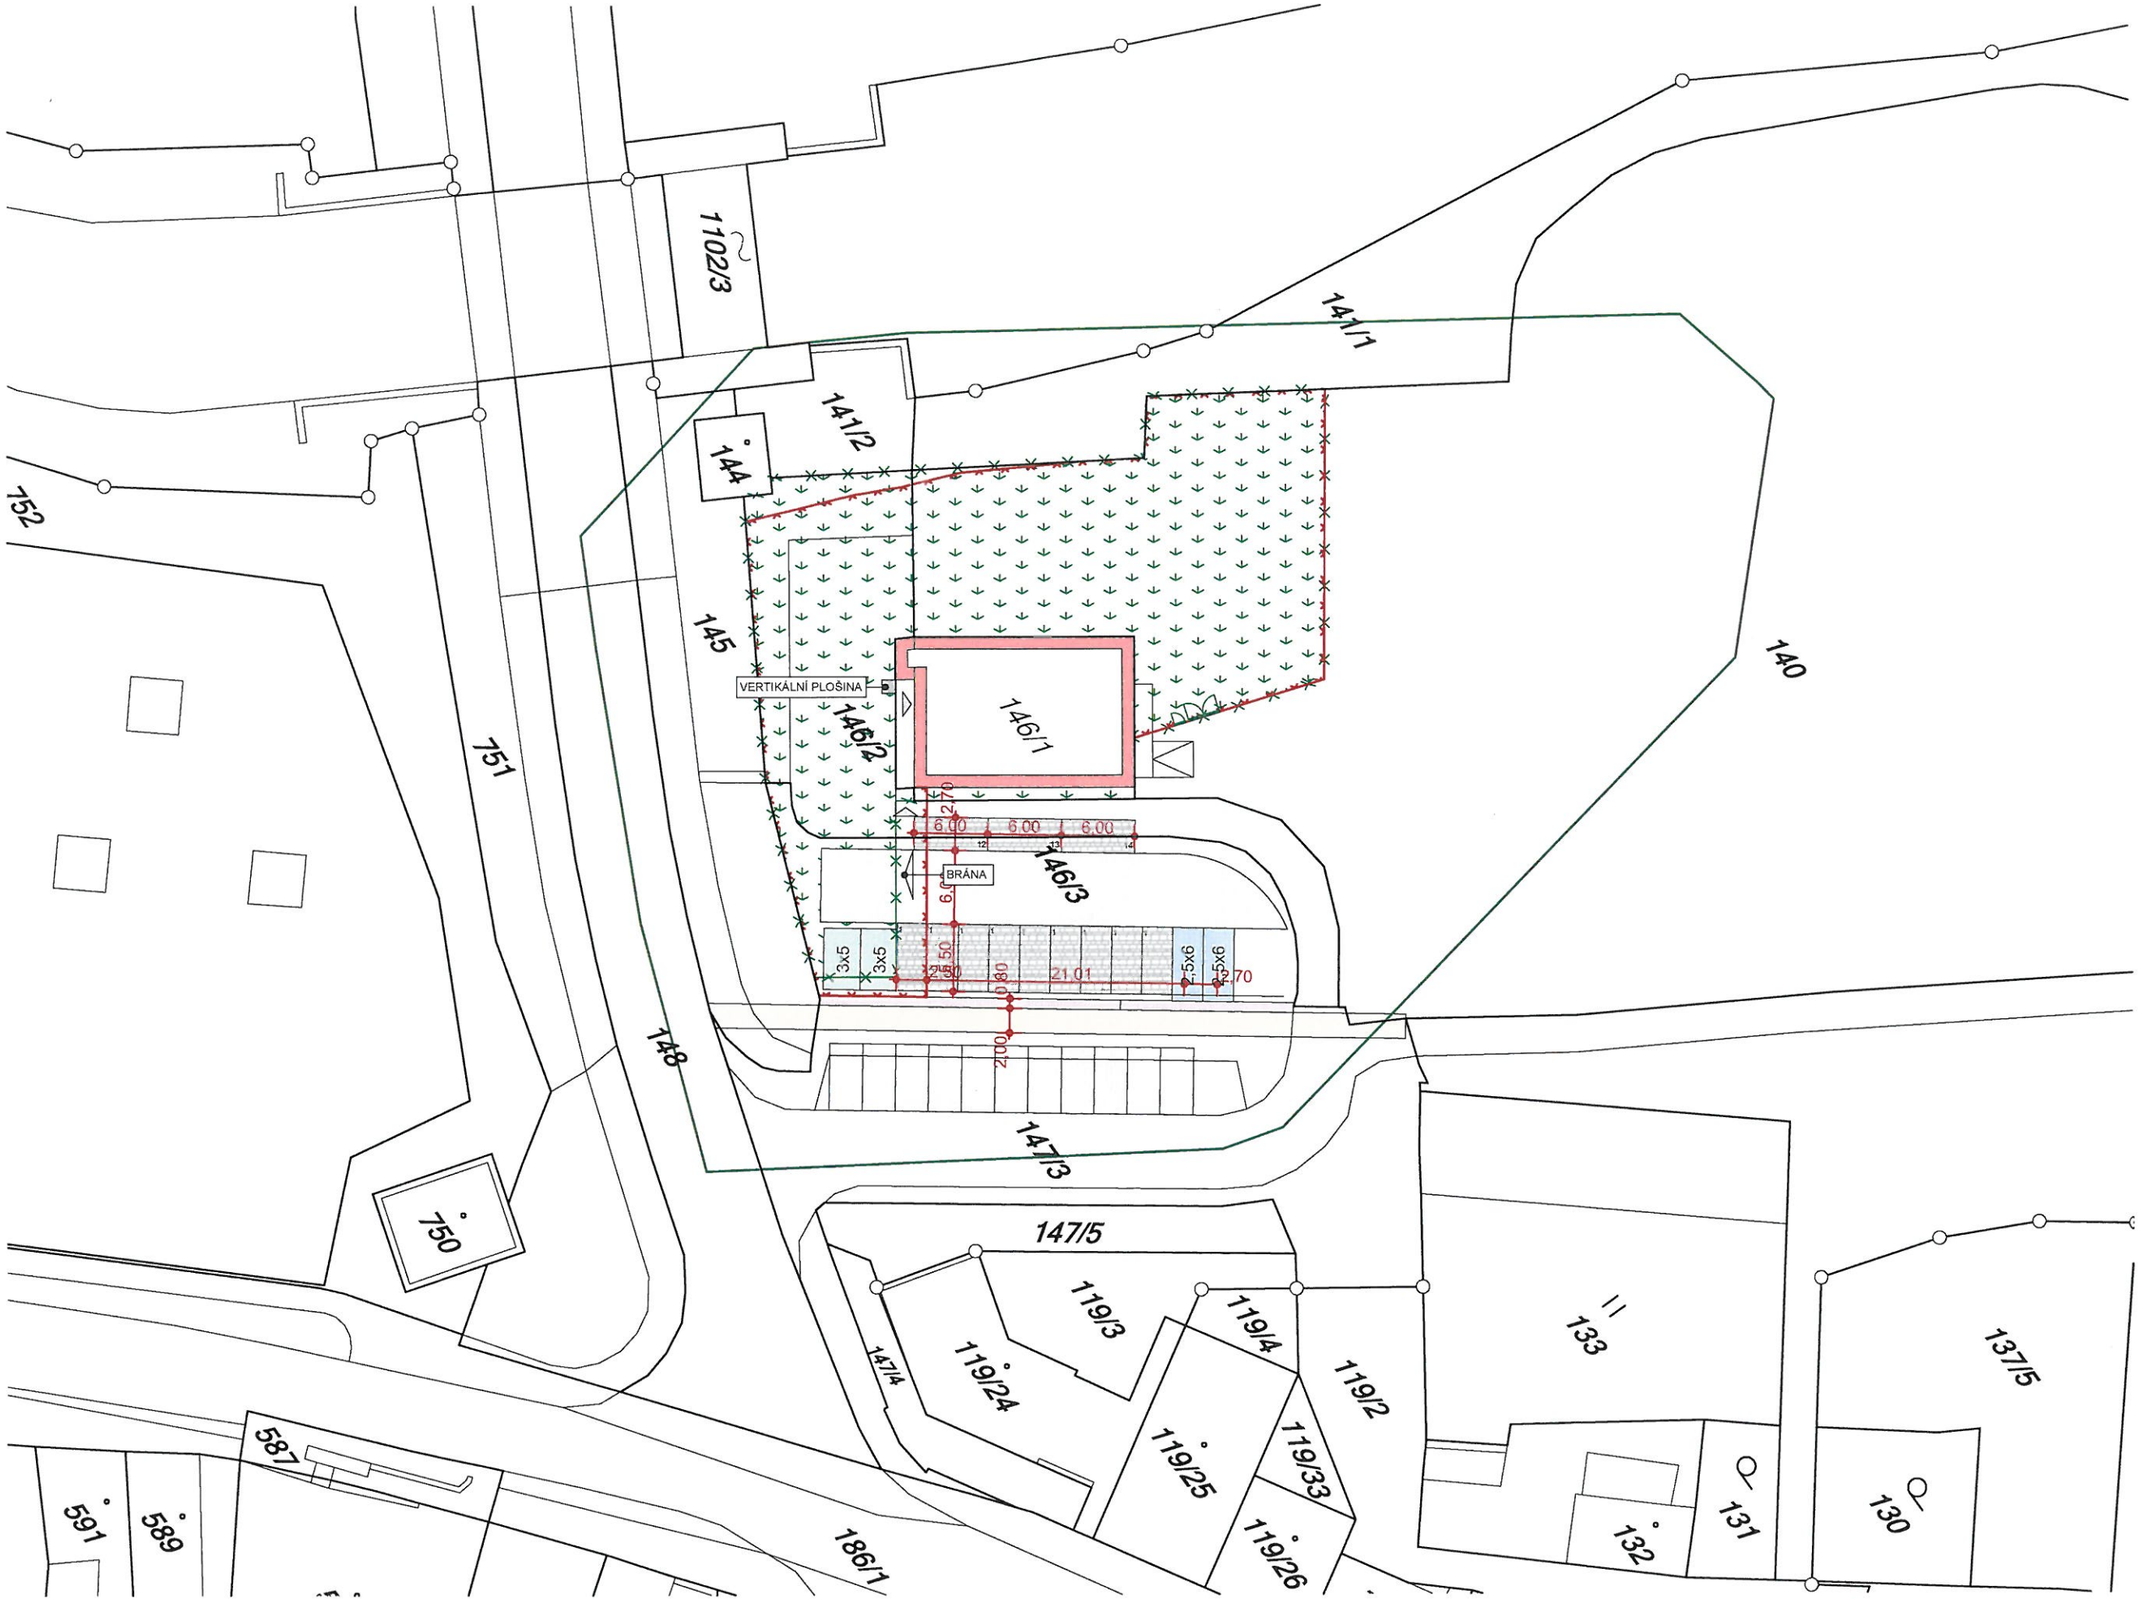

PL01 SITUACE - NAHLIZENIDOKN 1:500

STUDIE REKONSTRUKCE BUDOVY Č.325 NA UČEBNY PRO NEFORMÁLNÍ VZDĚLÁVÁNÍ | 1:500 SITUACE | 2/2017 | S 01.

VYPRACOVALA: ING.ARCH.PETRA PLESKAČOVÁ

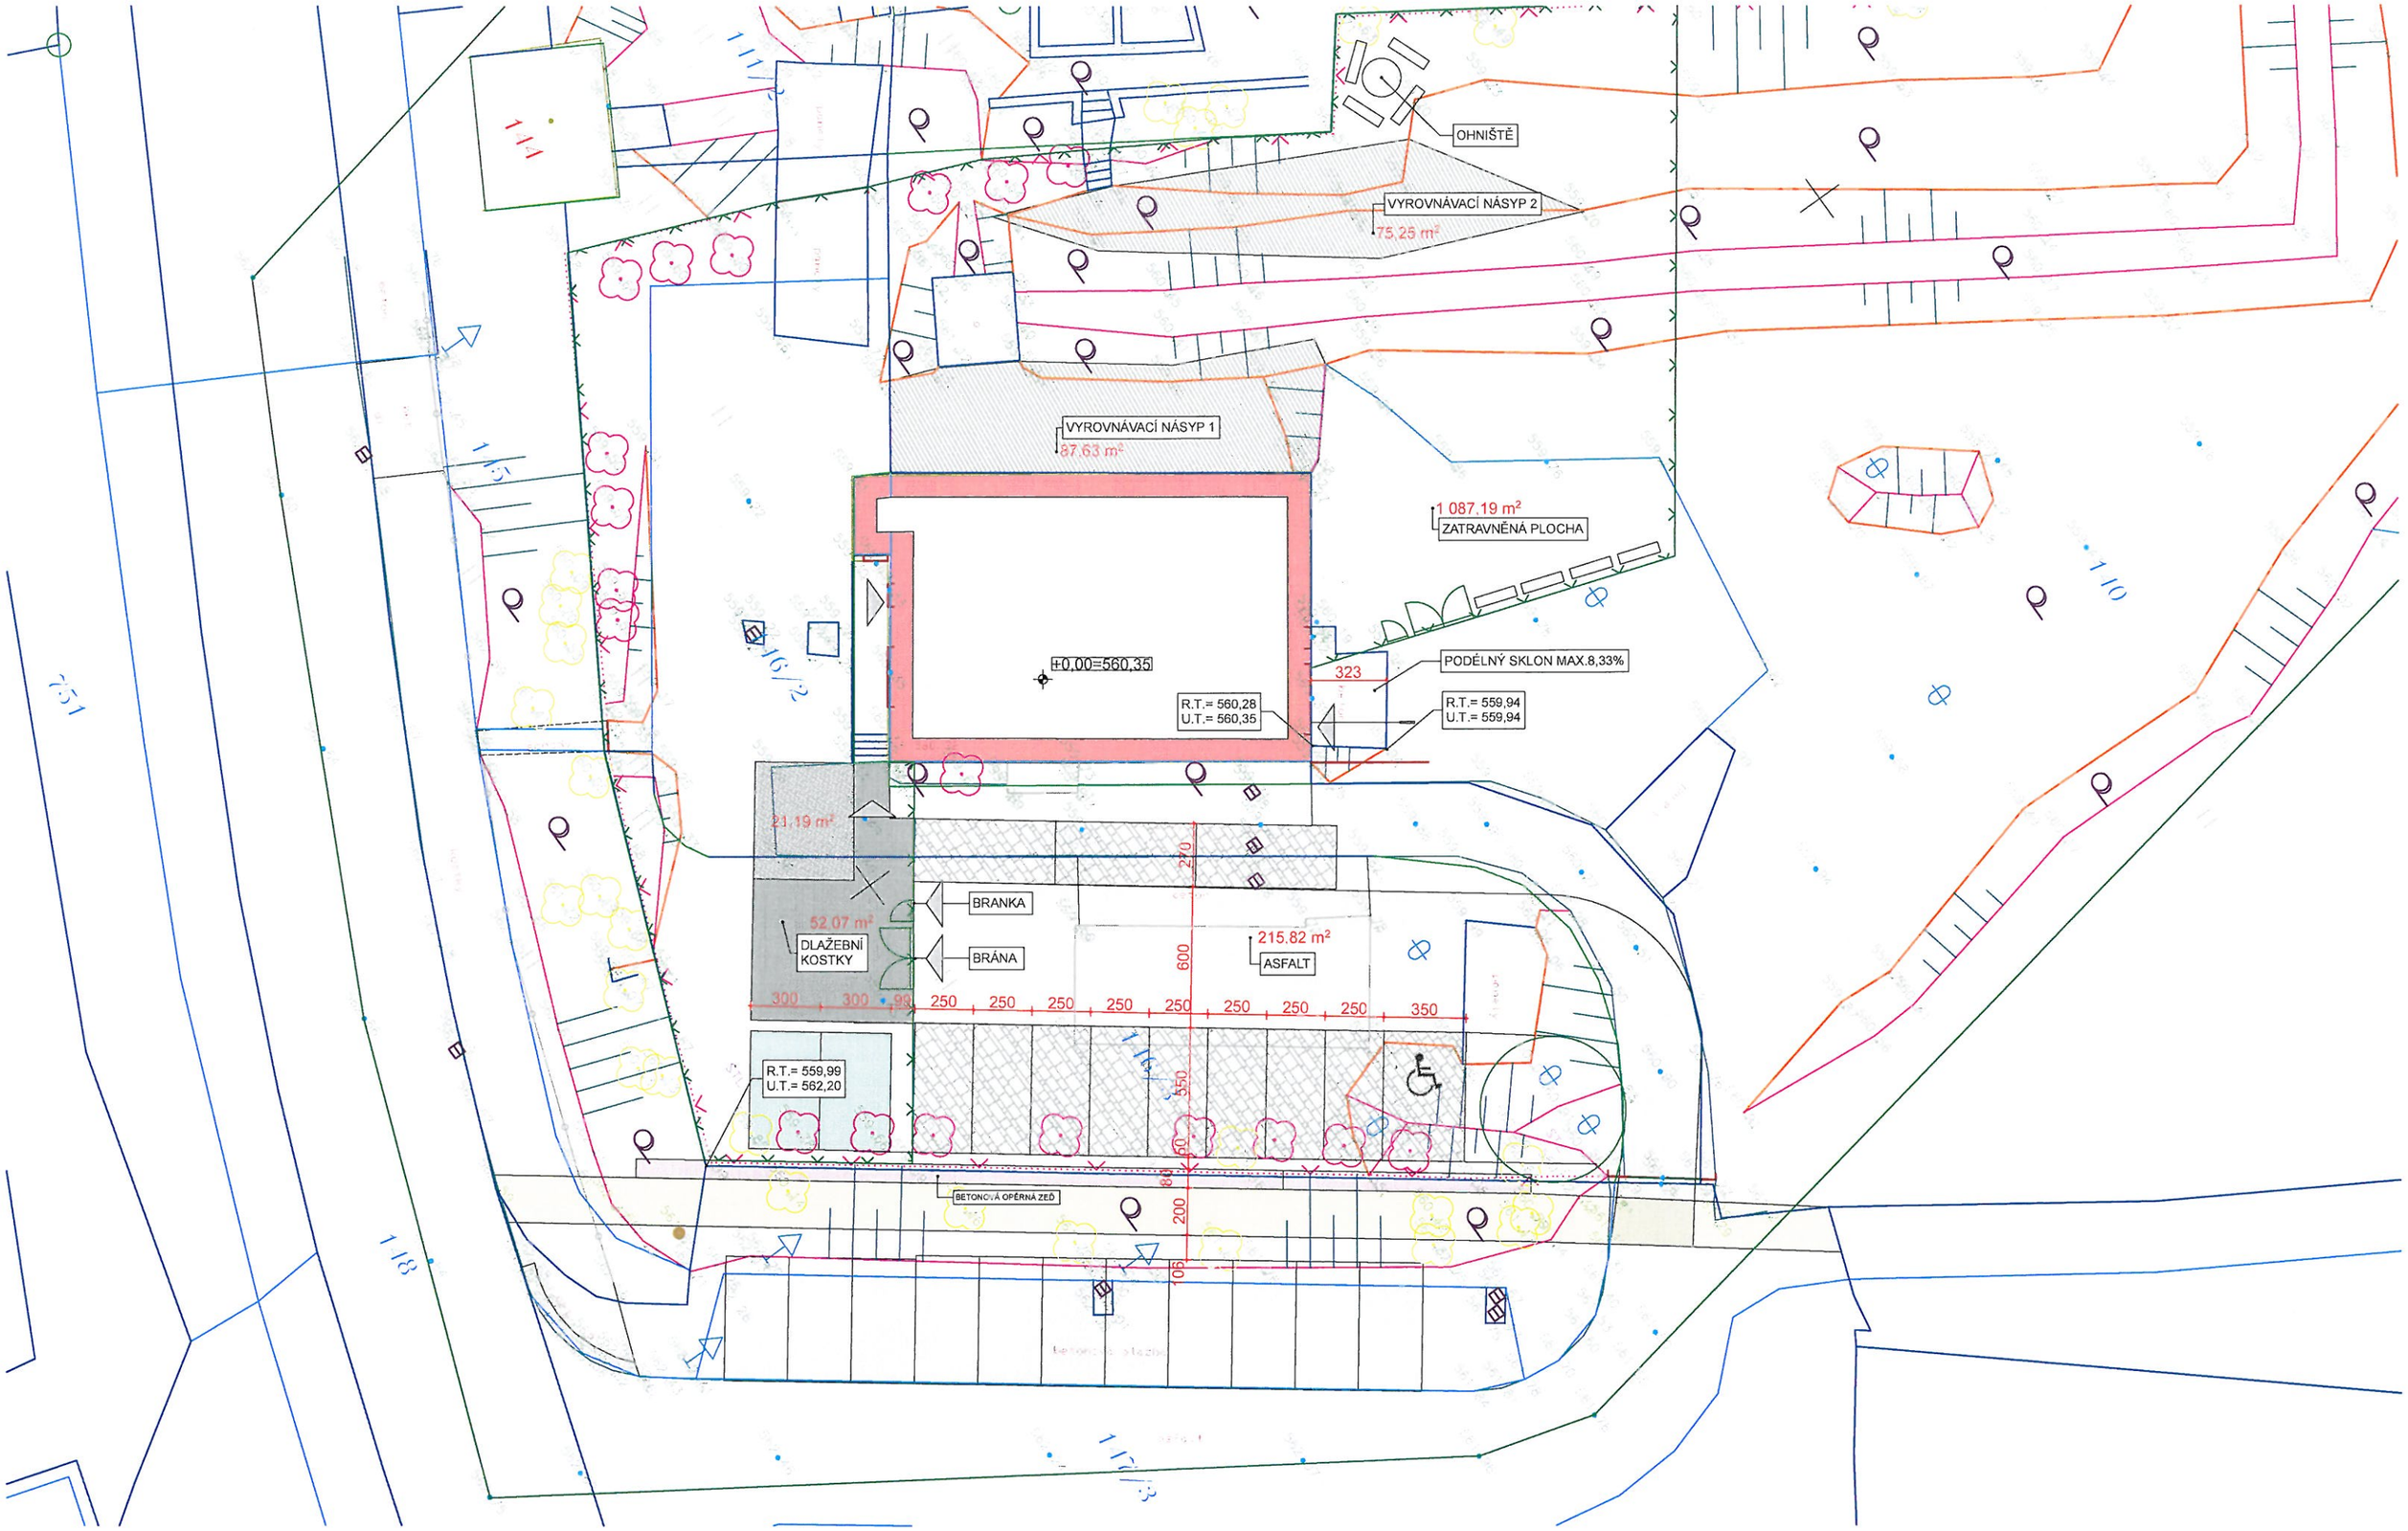

STUDIE REKONSTRUKCE BUDOVY Č.325 NA UČEBNY PRO NEFORMÁLNÍ VZDĚLÁVÁNÍ | 1:250 | SITUACE | 2/2017 | S 02.

VYPRACOVALA: ING.ARCH.PETRA PLESKAČOVÁ

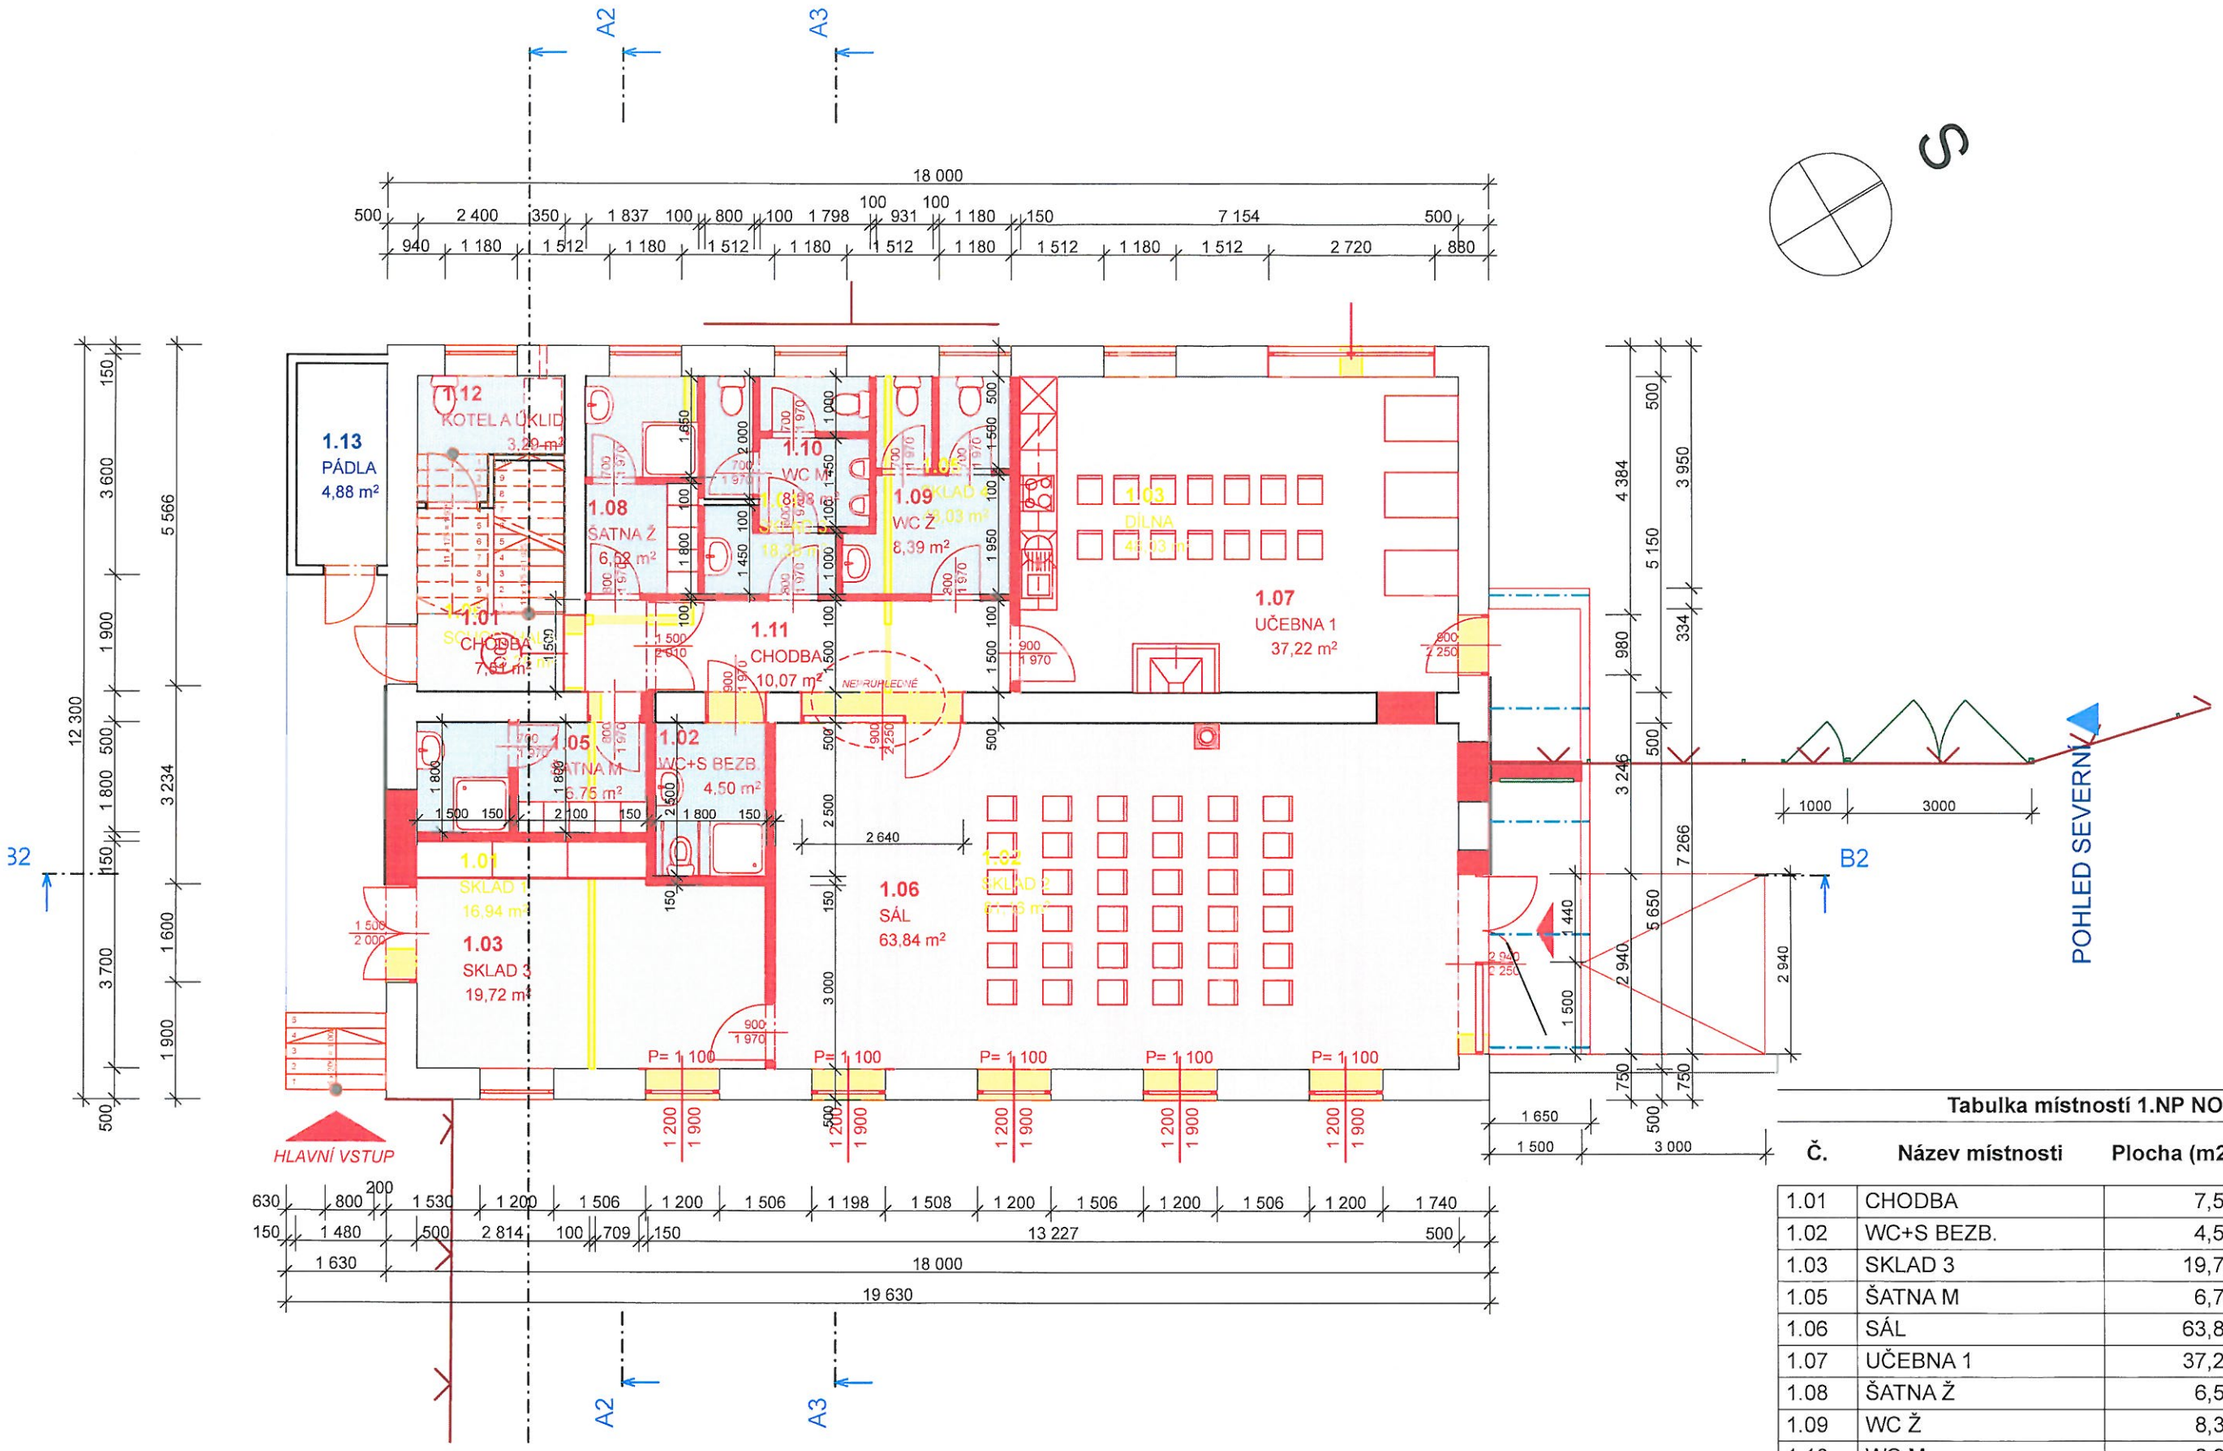

Tabulka místností 1.NP NOVÝ STAV

Č.	Název místnosti	Plocha (m2)	Nášlapná vrstva
1.01	CHODBA	7,51	EPOXID.STĚRKA
1.02	WC+S BEZB.	4,50	KER.DLAŽBA
1.03	SKLAD 3	19,72	EPOXID.STĚRKA
1.05	ŠATNA M	6,75	KER.DLAŽBA
1.06	SÁL	63,84	EPOXID.STĚRKA
1.07	UČEBNA 1	37,22	EPOXID.STĚRKA
1.08	ŠATNA Ž	6,52	KER.DLAŽBA
1.09	WC Ž	8,39	KER.DLAŽBA
1.10	WC M	8,98	KER.DLAŽBA
1.11	CHODBA	10,07	EPOXID.STĚRKA
1.12	KOTEL A ÚKLID	3,29	KER.DLAŽBA
		176,79 m²	

STUDIE REKONSTRUKCE BUDOVY Č.325 NA UČEBNY PRO NEFORMÁLNÍ VZDĚLÁVÁNÍ 1:100 PŮDORYS 1.NP - KOORDINAČNÍ VÝKRES 2/2017 S 03.

VYPRACOVALA: ING.ARCH.PETRA PLESKAČOVÁ

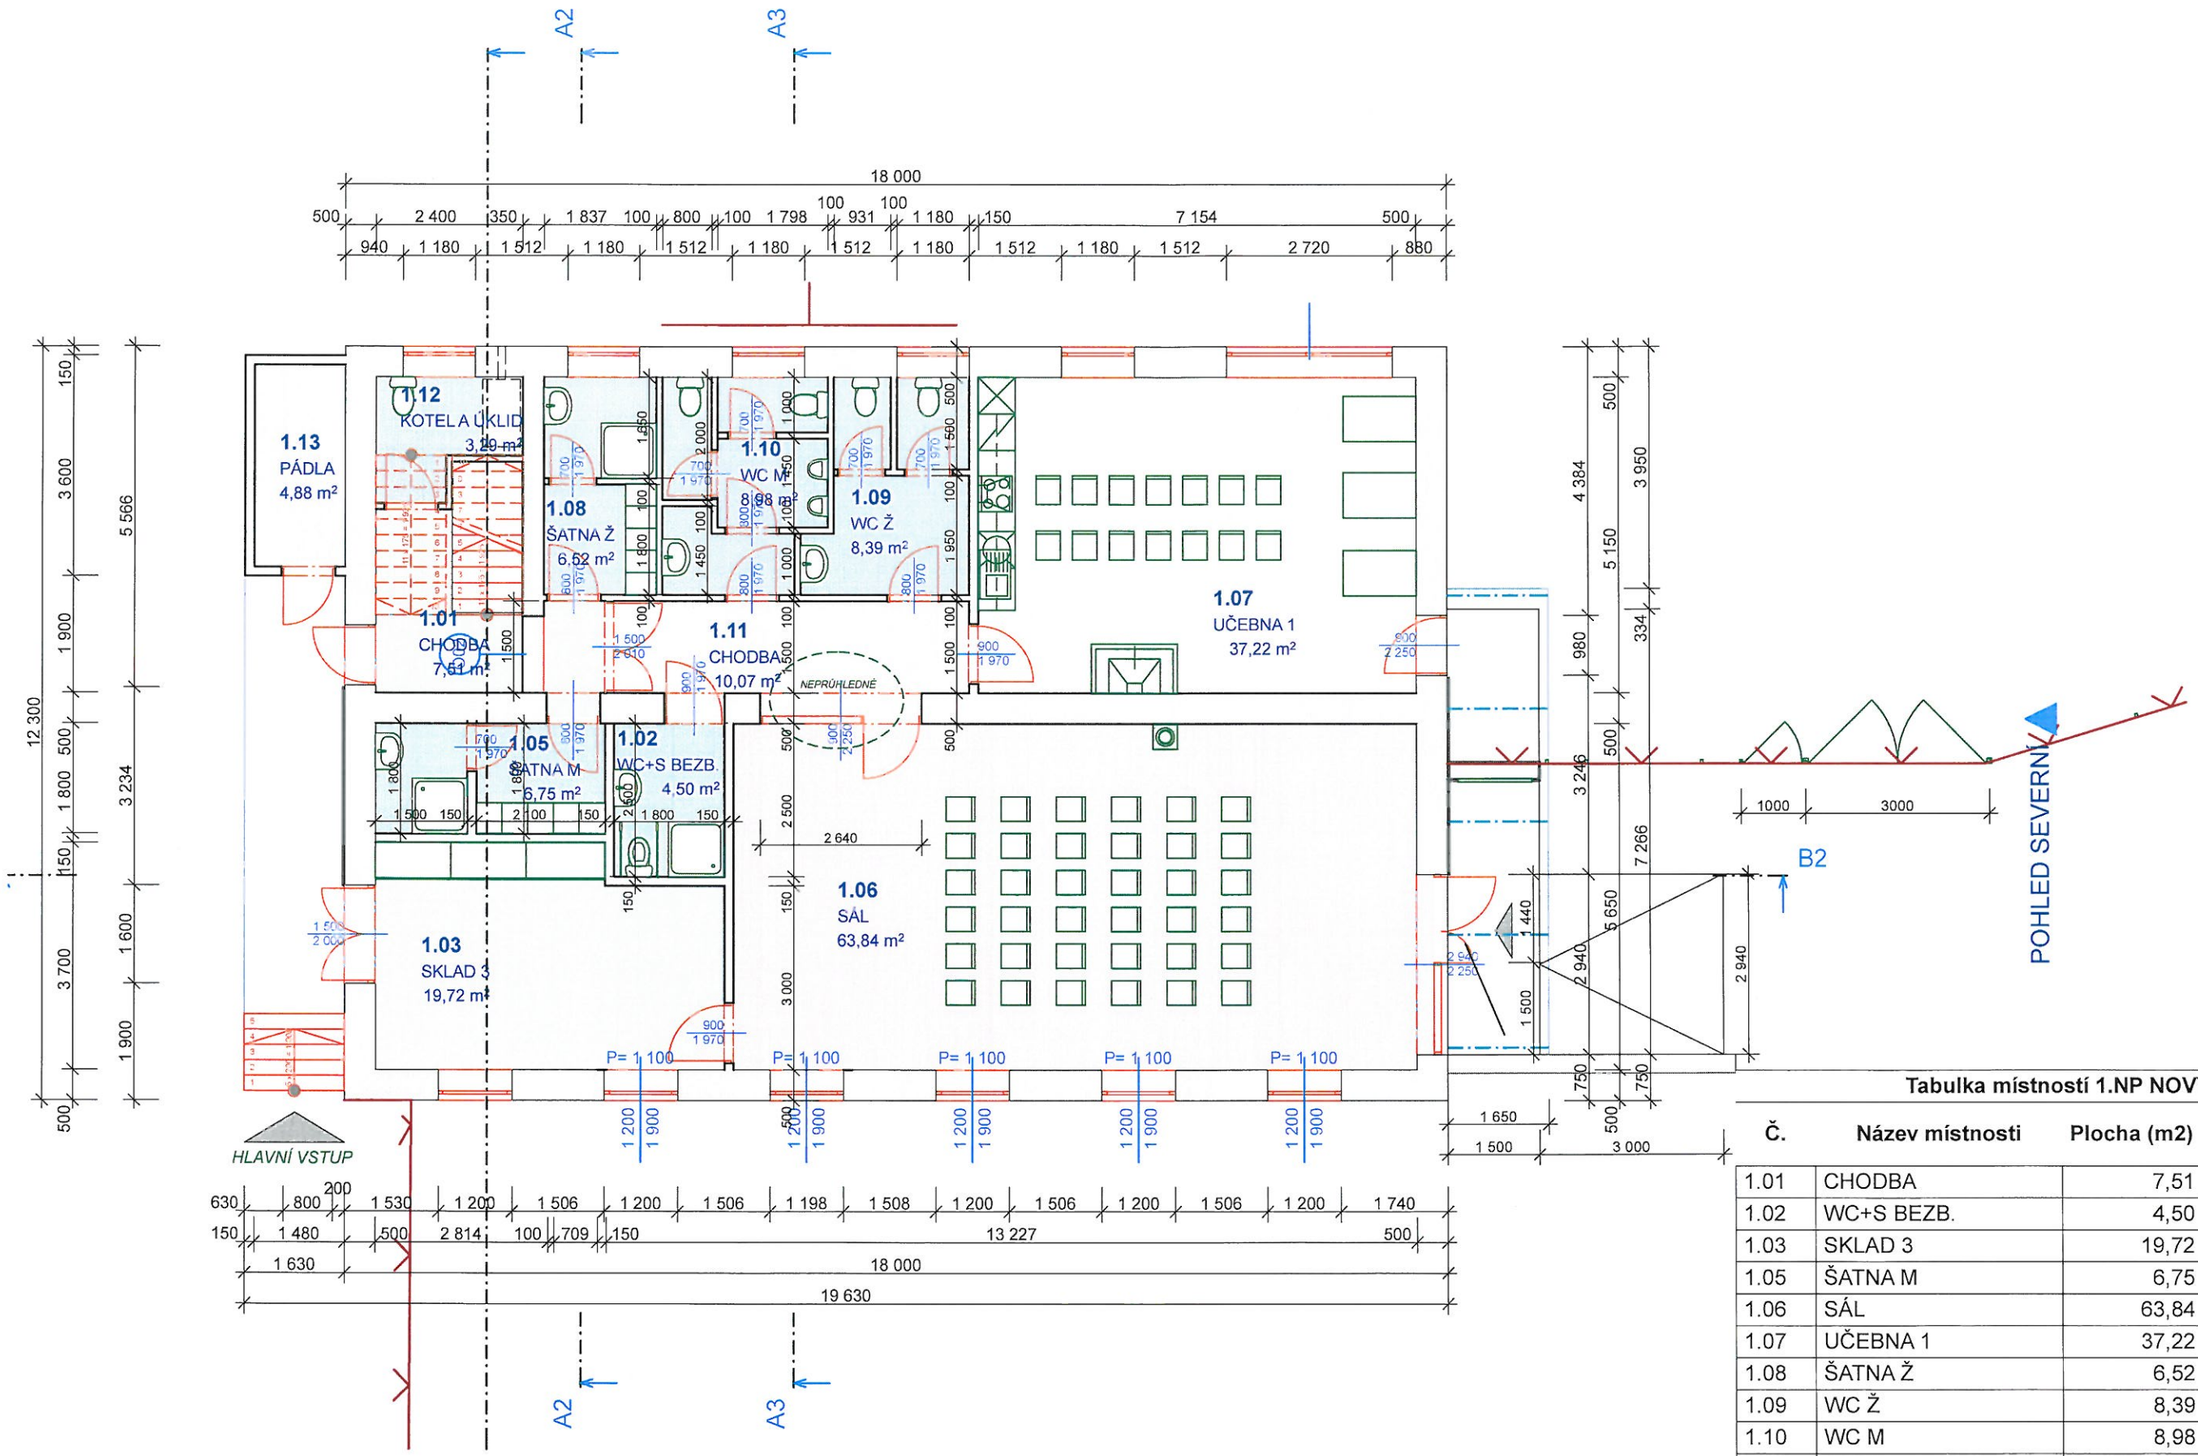

Tabulka místností 1.NP NOVÝ STAV

Č.	Název místnosti	Plocha (m2)	Nášlapná vrstva
1.01	CHODBA	7,51	EPOXID.STĚRKA
1.02	WC+S BEZB.	4,50	KER.DLAŽBA
1.03	SKLAD 3	19,72	EPOXID.STĚRKA
1.05	ŠATNA M	6,75	KER.DLAŽBA
1.06	SÁL	63,84	EPOXID.STĚRKA
1.07	UČEBNA 1	37,22	EPOXID.STĚRKA
1.08	ŠATNA Ž	6,52	KER.DLAŽBA
1.09	WC Ž	8,39	KER.DLAŽBA
1.10	WC M	8,98	KER.DLAŽBA
1.11	CHODBA	10,07	EPOXID.STĚRKA
1.12	KOTEL A ÚKLID	3,29	KER.DLAŽBA
		176,79 m²	

STUDIE REKONSTRUKCE BUDOVY Č.325 NA UČEBNY PRO NEFORMÁLNÍ VZDĚLÁVÁNÍ | 1:100 | PŮDORYS 1.NP - NOVÝ STAV | 2/2017 | S 04.

VYPRACOVALA: ING.ARCH.PETRA PLESKAČOVÁ

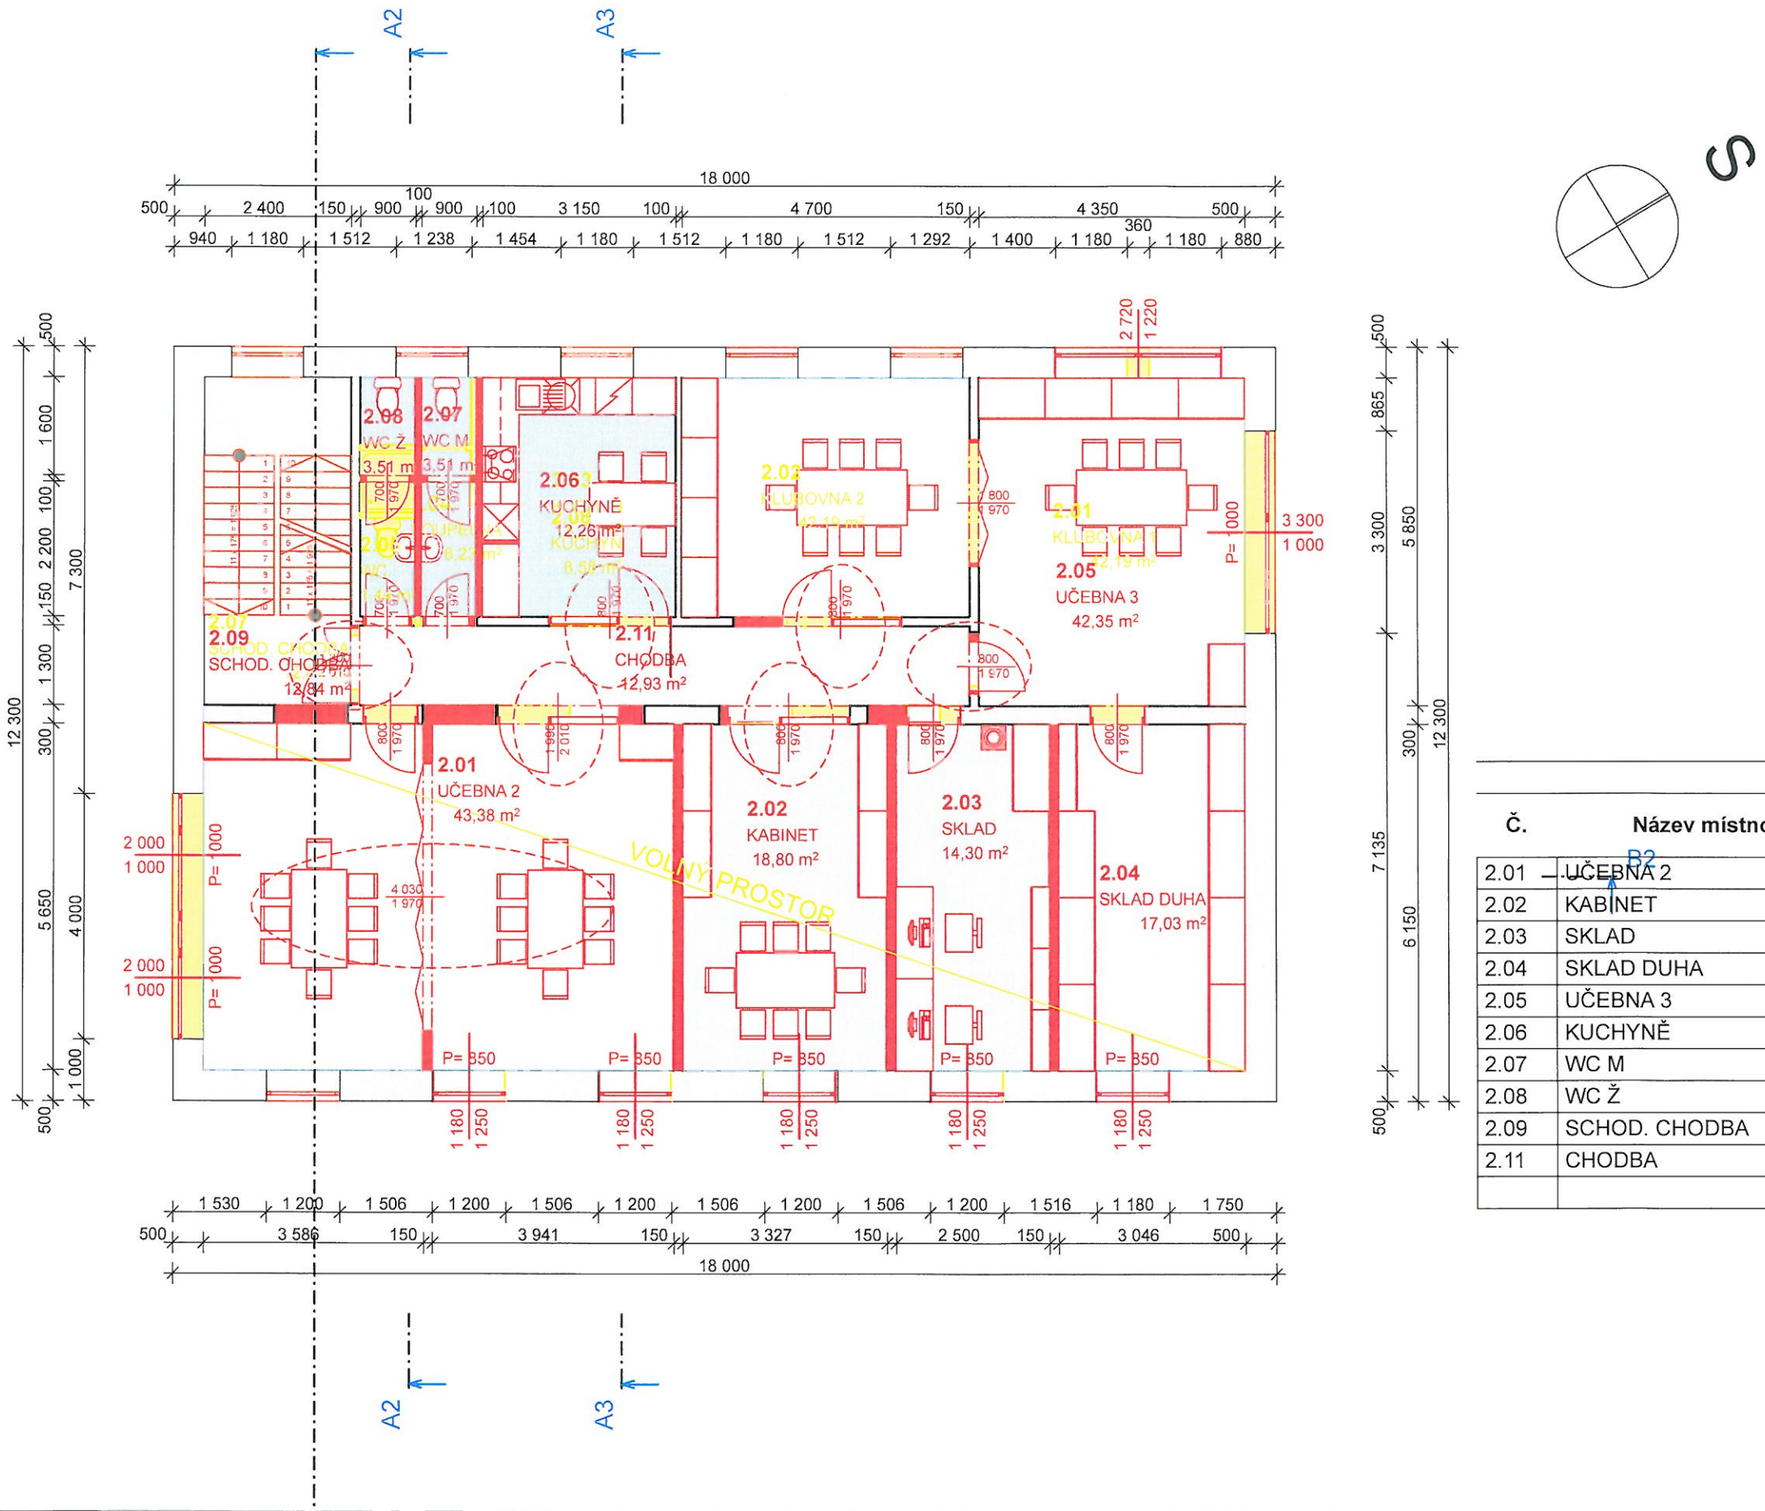

Tabulka místností 2.NP

Č.	Název místnosti	Plocha (m2)	Nášlapná vrstva
2.01	UČEBNA 2	43,38	EPOXID.STĚRKA (VAR.VINYL)
2.02	KABINET	18,80	EPOXID.STĚRKA (VAR.VINYL)
2.03	SKLAD	14,30	EPOXID.STĚRKA (VAR.VINYL)
2.04	SKLAD DUHA	17,03	KER.DLAŽBA
2.05	UČEBNA 3	42,35	EPOXID.STĚRKA (VAR.VINYL)
2.06	KUCHYNĚ	12,26	EPOXID.STĚRKA (VAR.VINYL)
2.07	WC M	3,51	KER.DLAŽBA
2.08	WC Ž	3,51	KER.DLAŽBA
2.09	SCHOD. CHODBA	12,84	EPOXID.STĚRKA
2.11	CHODBA	12,94	EPOXID.STĚRKA
		180,92 m²	

STUDIE REKONSTRUKCE BUDOVY Č.325 NA UČEBNY PRO NEFORMÁLNÍ VZDĚLÁVÁNÍ | 1:100 | PŮDORYS 2.NP- KOORDINAČNÍ VÝKRES | 2/2017 | S 05.

VYPRACOVALA: ING.ARCH.PETRA PLESKAČOVÁ

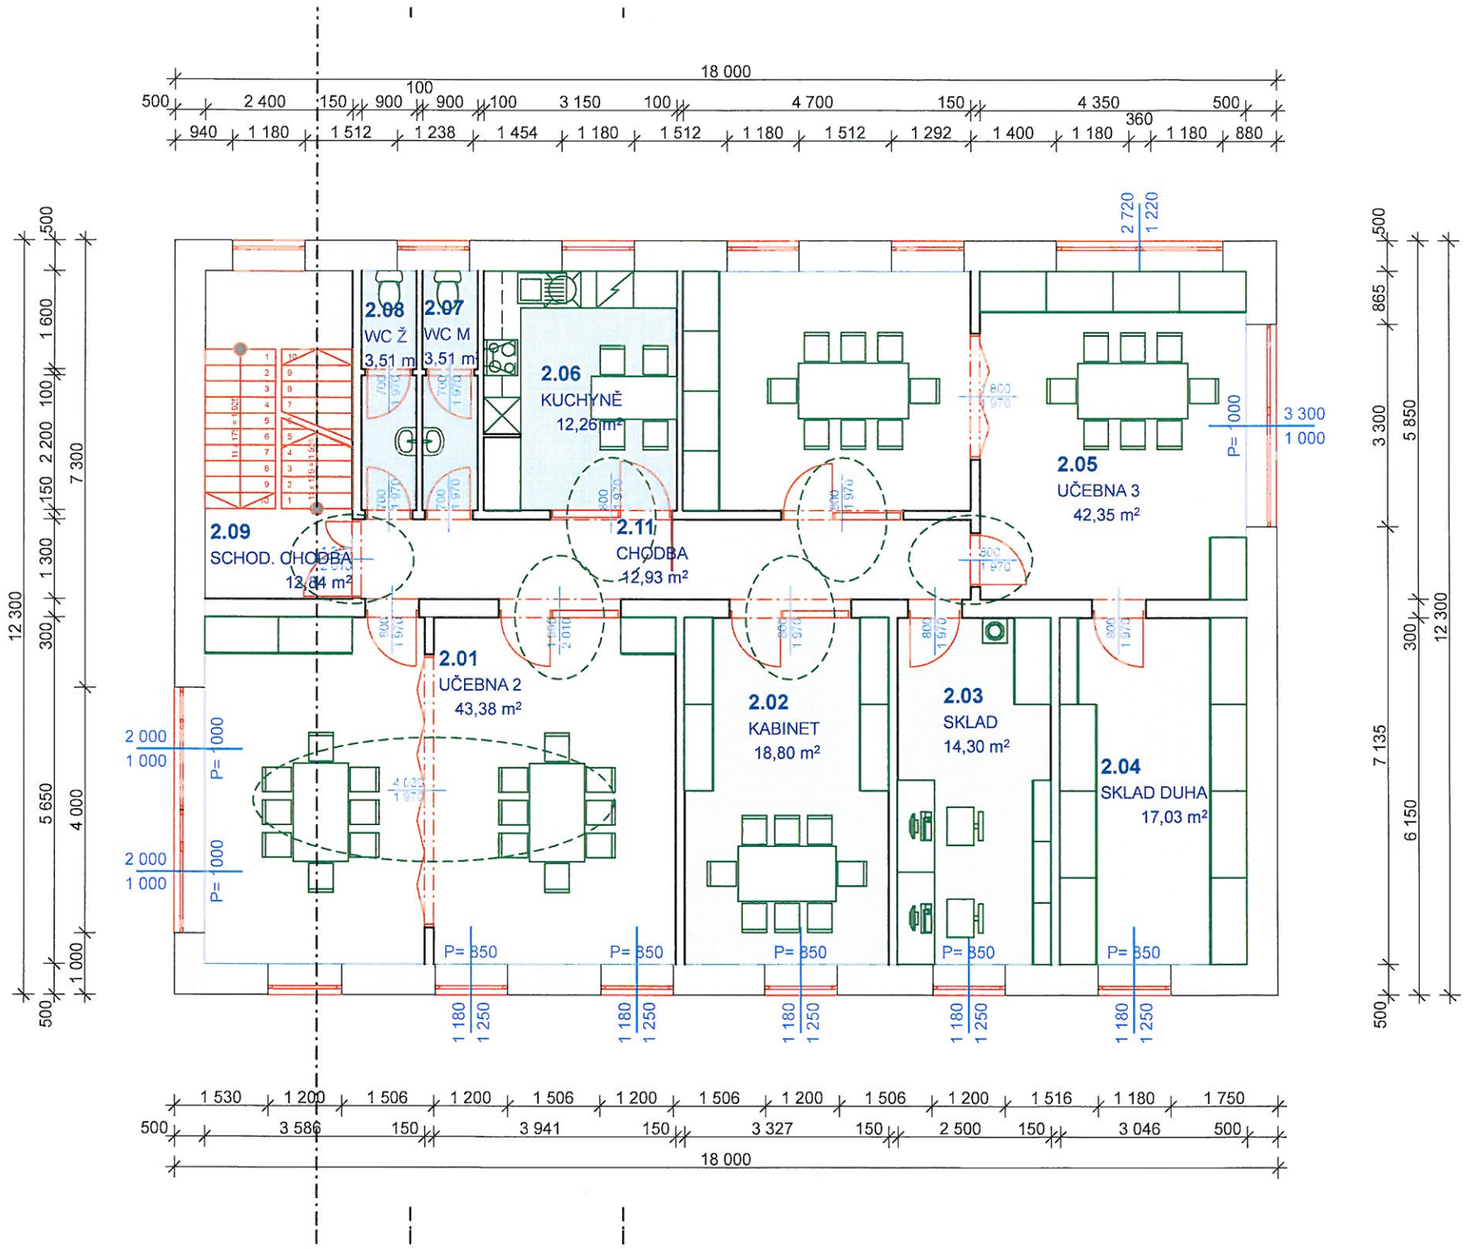

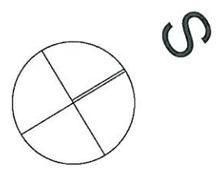

Tabulka místností 2.NP

Č.	Název místnosti	Plocha (m2)	Nášlapná vrstva
2.01	UČEBNA 2	43,38	EPOXID.STĚRKA (VAR.VINYL)
2.02	KABINET	18,80	EPOXID.STĚRKA (VAR.VINYL)
2.03	SKLAD	14,30	EPOXID.STĚRKA (VAR.VINYL)
2.04	SKLAD DUHA	17,03	KER.DLAŽBA
2.05	UČEBNA 3	42,35	EPOXID.STĚRKA (VAR.VINYL)
2.06	KUCHYNĚ	12,26	EPOXID.STĚRKA (VAR.VINYL)
2.07	WC M	3,51	KER.DLAŽBA
2.08	WC Ž	3,51	KER.DLAŽBA
2.09	SCHOD. CHODBA	12,84	EPOXID.STĚRKA
2.11	CHODBA	12,94	EPOXID.STĚRKA
		180,92 m²	

STUDIE REKONSTRUKCE BUDOVY Č.325 NA UČEBNY PRO NEFORMÁLNÍ VZDĚLÁVÁNÍ | 1:100 | PŮDORYS 2.NP- NOVÝ STAV | 2/2017 | S 06.

VYPRACOVALA: ING.ARCH.PETRA PLESKAČOVÁ

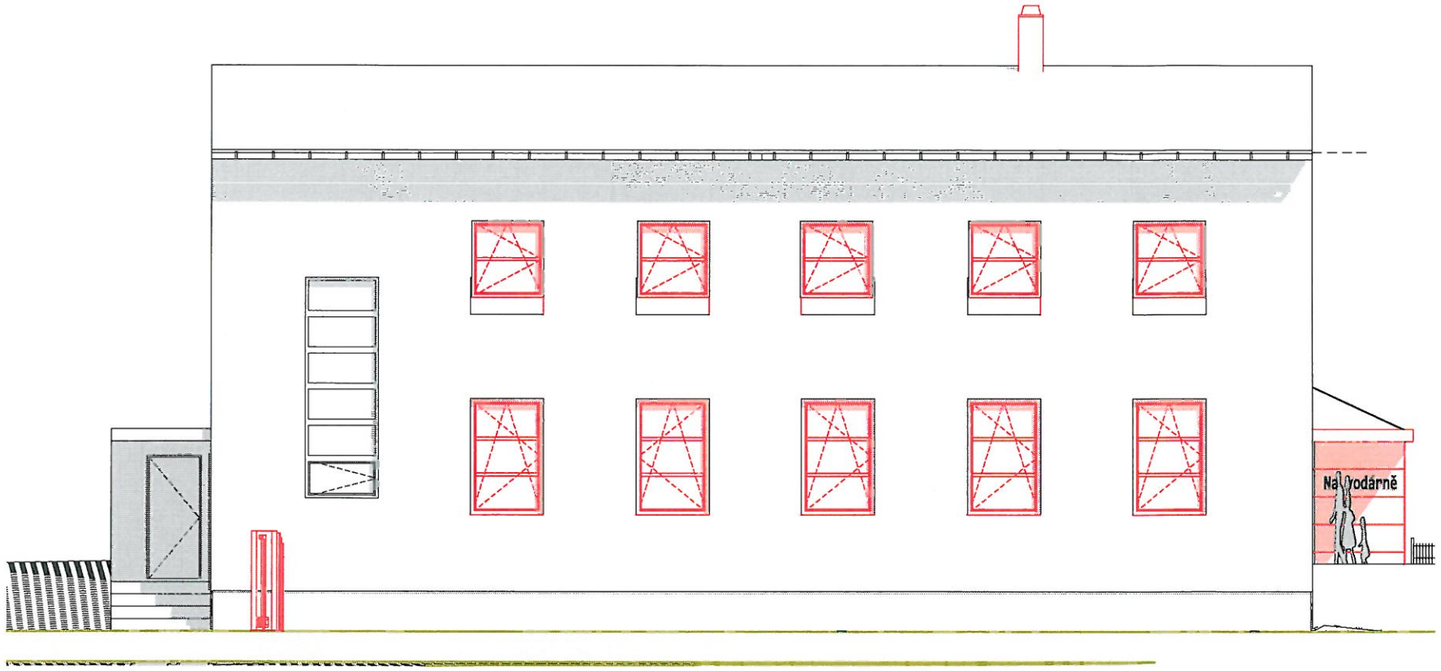

POHLED VÝCHODNÍ 1:100

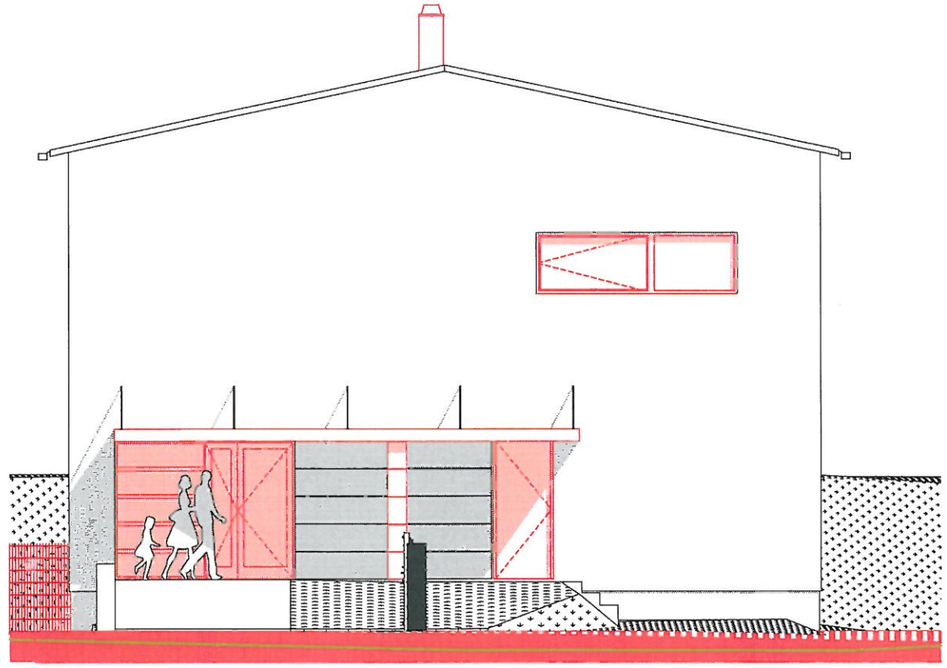

POHLED SEVERNÍ 1:100

POHLED ZÁPADNÍ 1:100

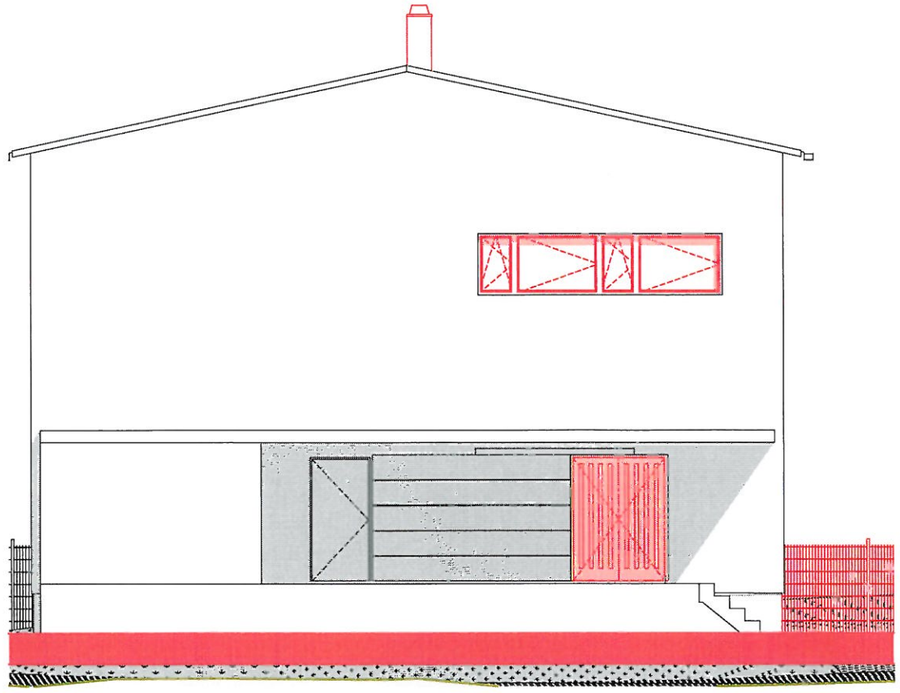

POHLED JIŽNÍ 1:100

STUDIE REKONSTRUKCE BUDOVY Č.325 NA UČEBNY PRO NEFORMÁLNÍ VZDĚLÁVÁNÍ 1:100 POHLEDY 2/2017 S 07.

VYPRACOVALA: ING.ARCH.PETRA PLESKAČOVÁ

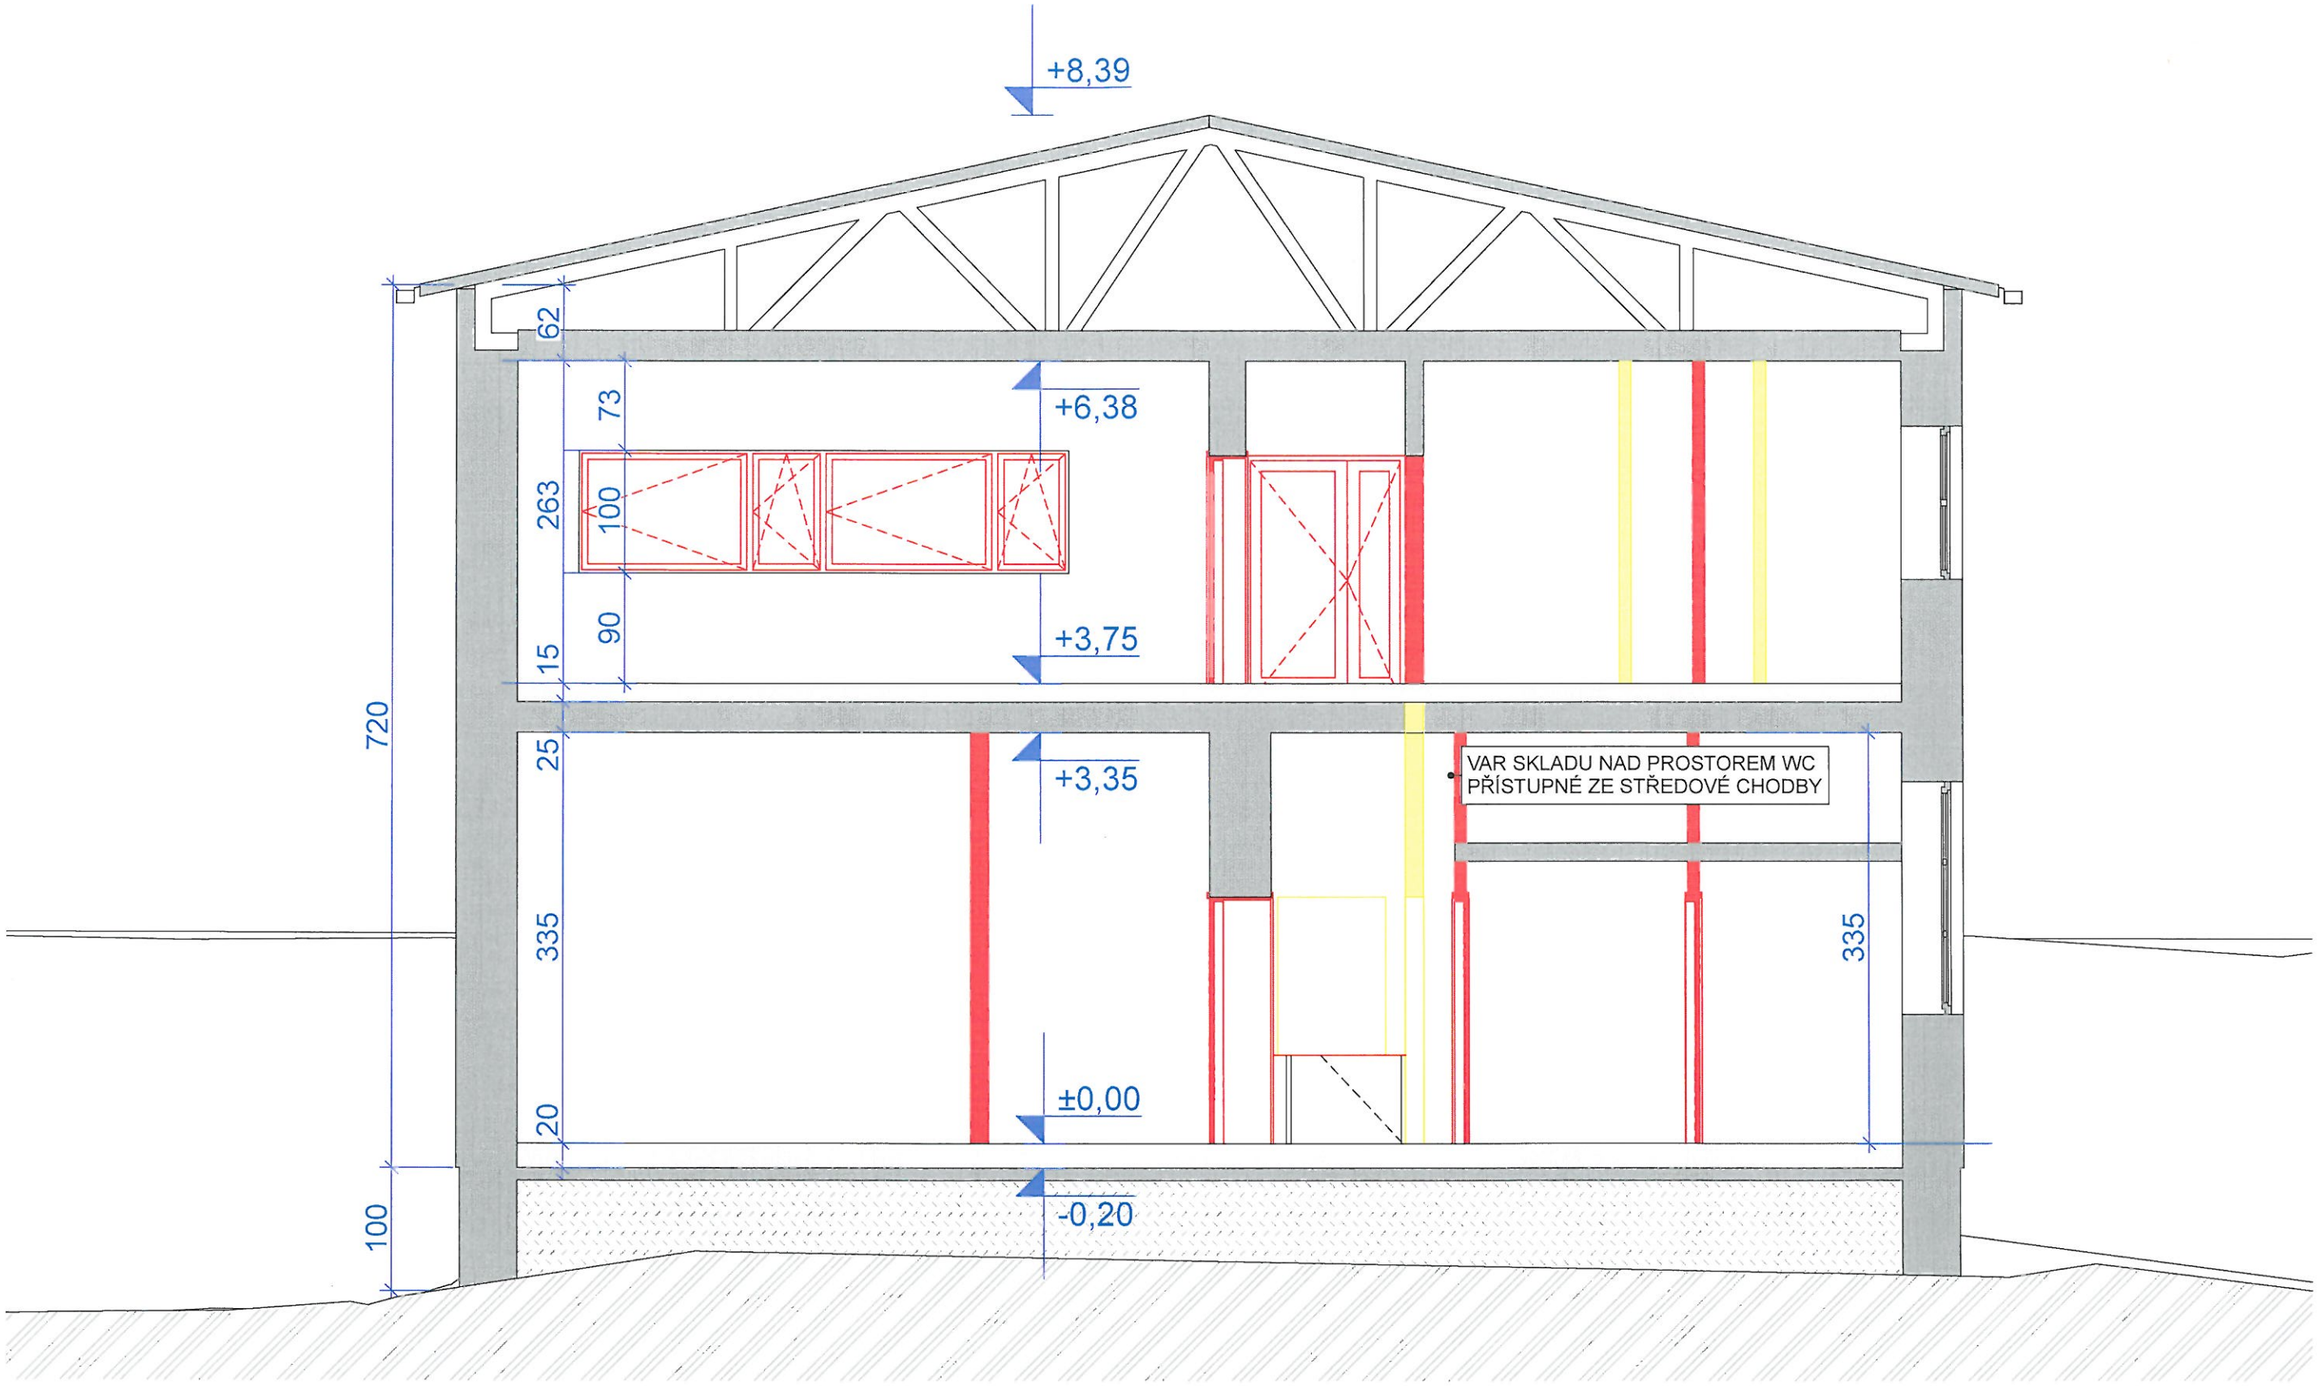

A2 Řez A-A´ 1:50

STUDIE REKONSTRUKCE BUDOVY Č.325 NA UČEBNY PRO NEFORMÁLNÍ VZDĚLÁVÁNÍ	1:50	SCHEMATICKÝ ŘEZ A2	2/2017 S 08.

VYPRACOVALA: ING.ARCH.PETRA PLESKAČOVÁ

STUDIE REKONSTRUKCE BUDOVY Č.325 NA UČEBNY PRO NEFORMÁLNÍ VZDĚLÁVÁNÍ

VSTUP Z FARSKÝCH HUMEN - FOTOZOBRAZENÍ 2/2017 S 09.

VYPRACOVALA: ING.ARCH.PETRA PLESKAČOVÁ
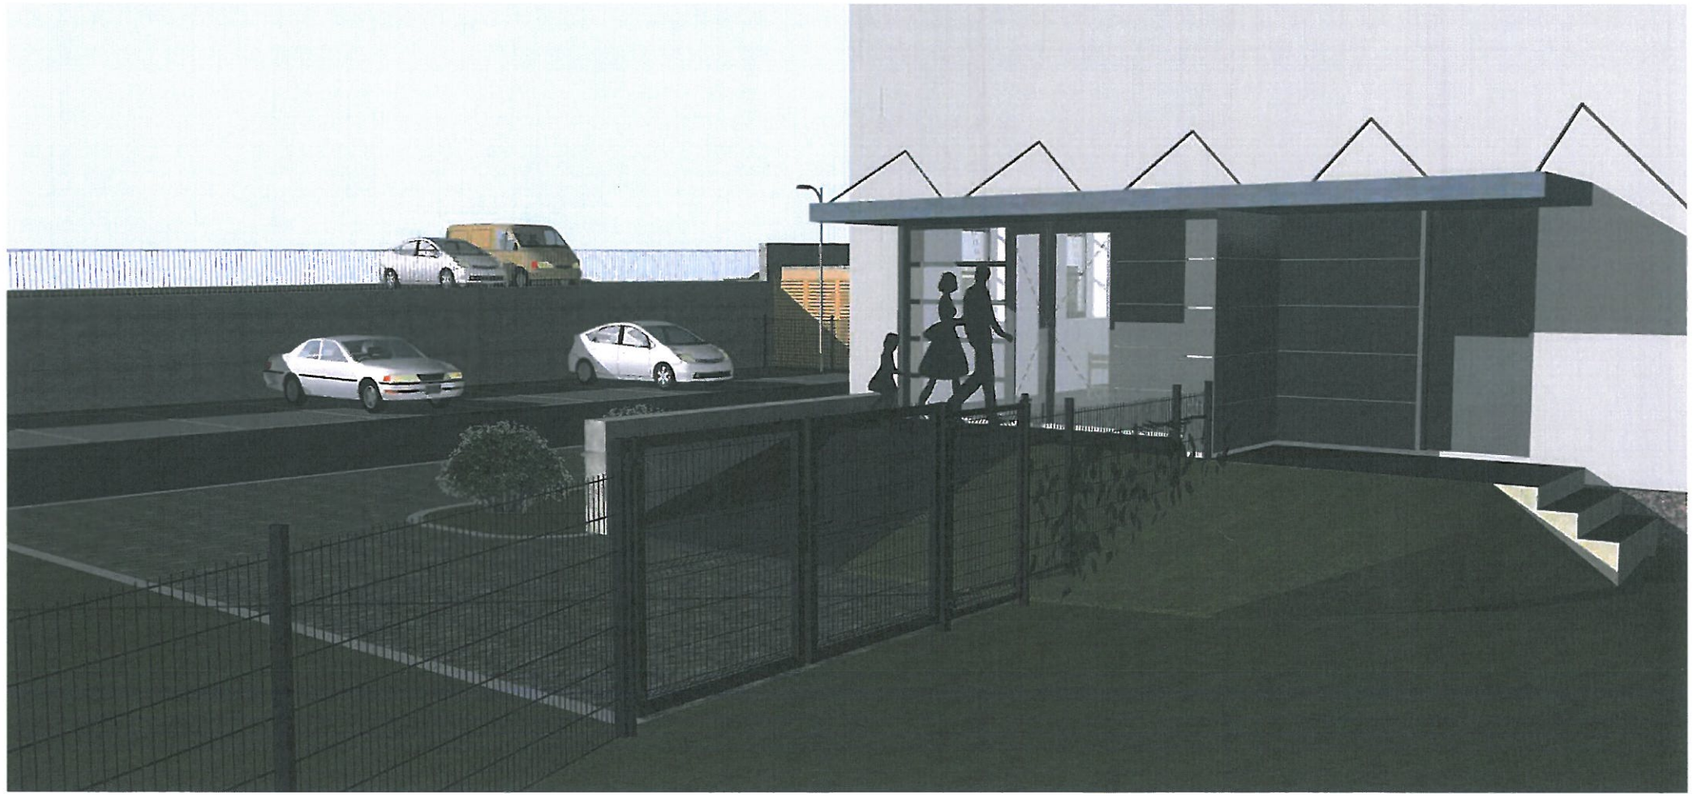
VYPRACOVALA: ING.ARCH.PETRA PLESKAČOVÁ