


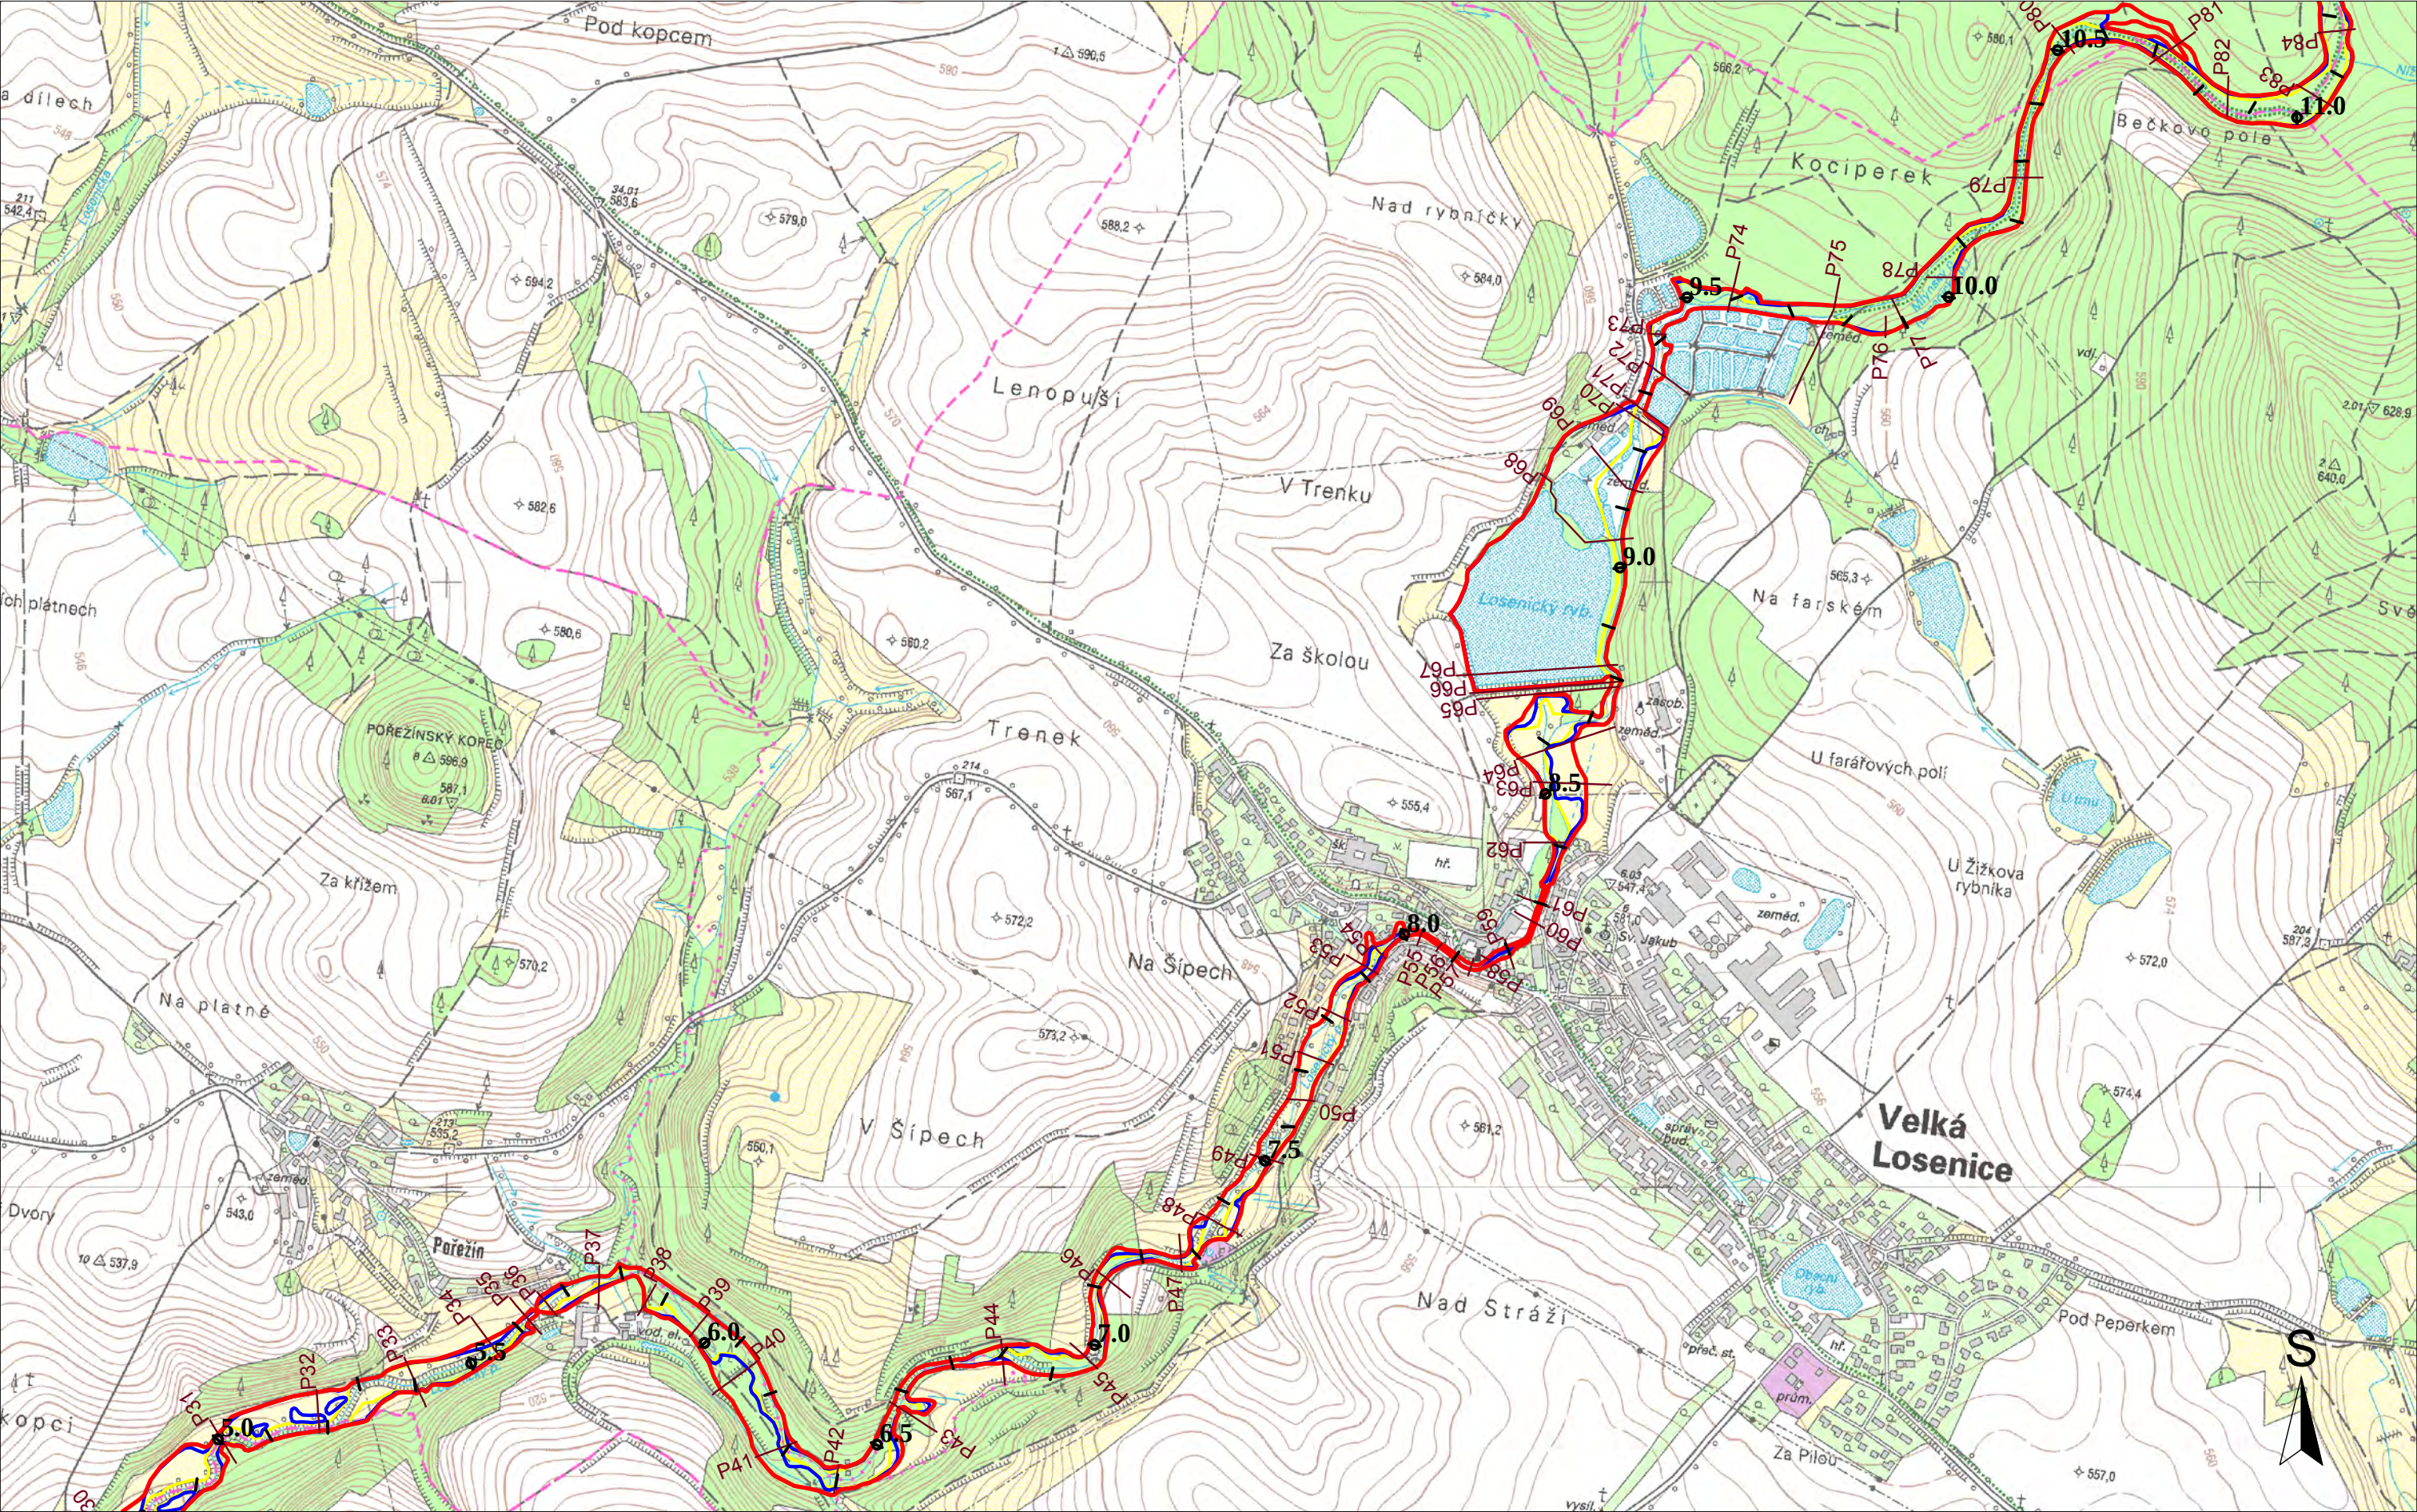

Mapový podklad © Český úřad zeměměřičský a katastrální

LEGENDA :

Q100

Q20

Q5

PŘÍČNÝ PROFIL

P1

STANIČENÍ TOKU

15.5

(a' 500 m) (a' 100 m)

C - SITUACE ZÁPLAVY
List 2 ... ř.km 4,9 - 11,2
1 : 10 000