


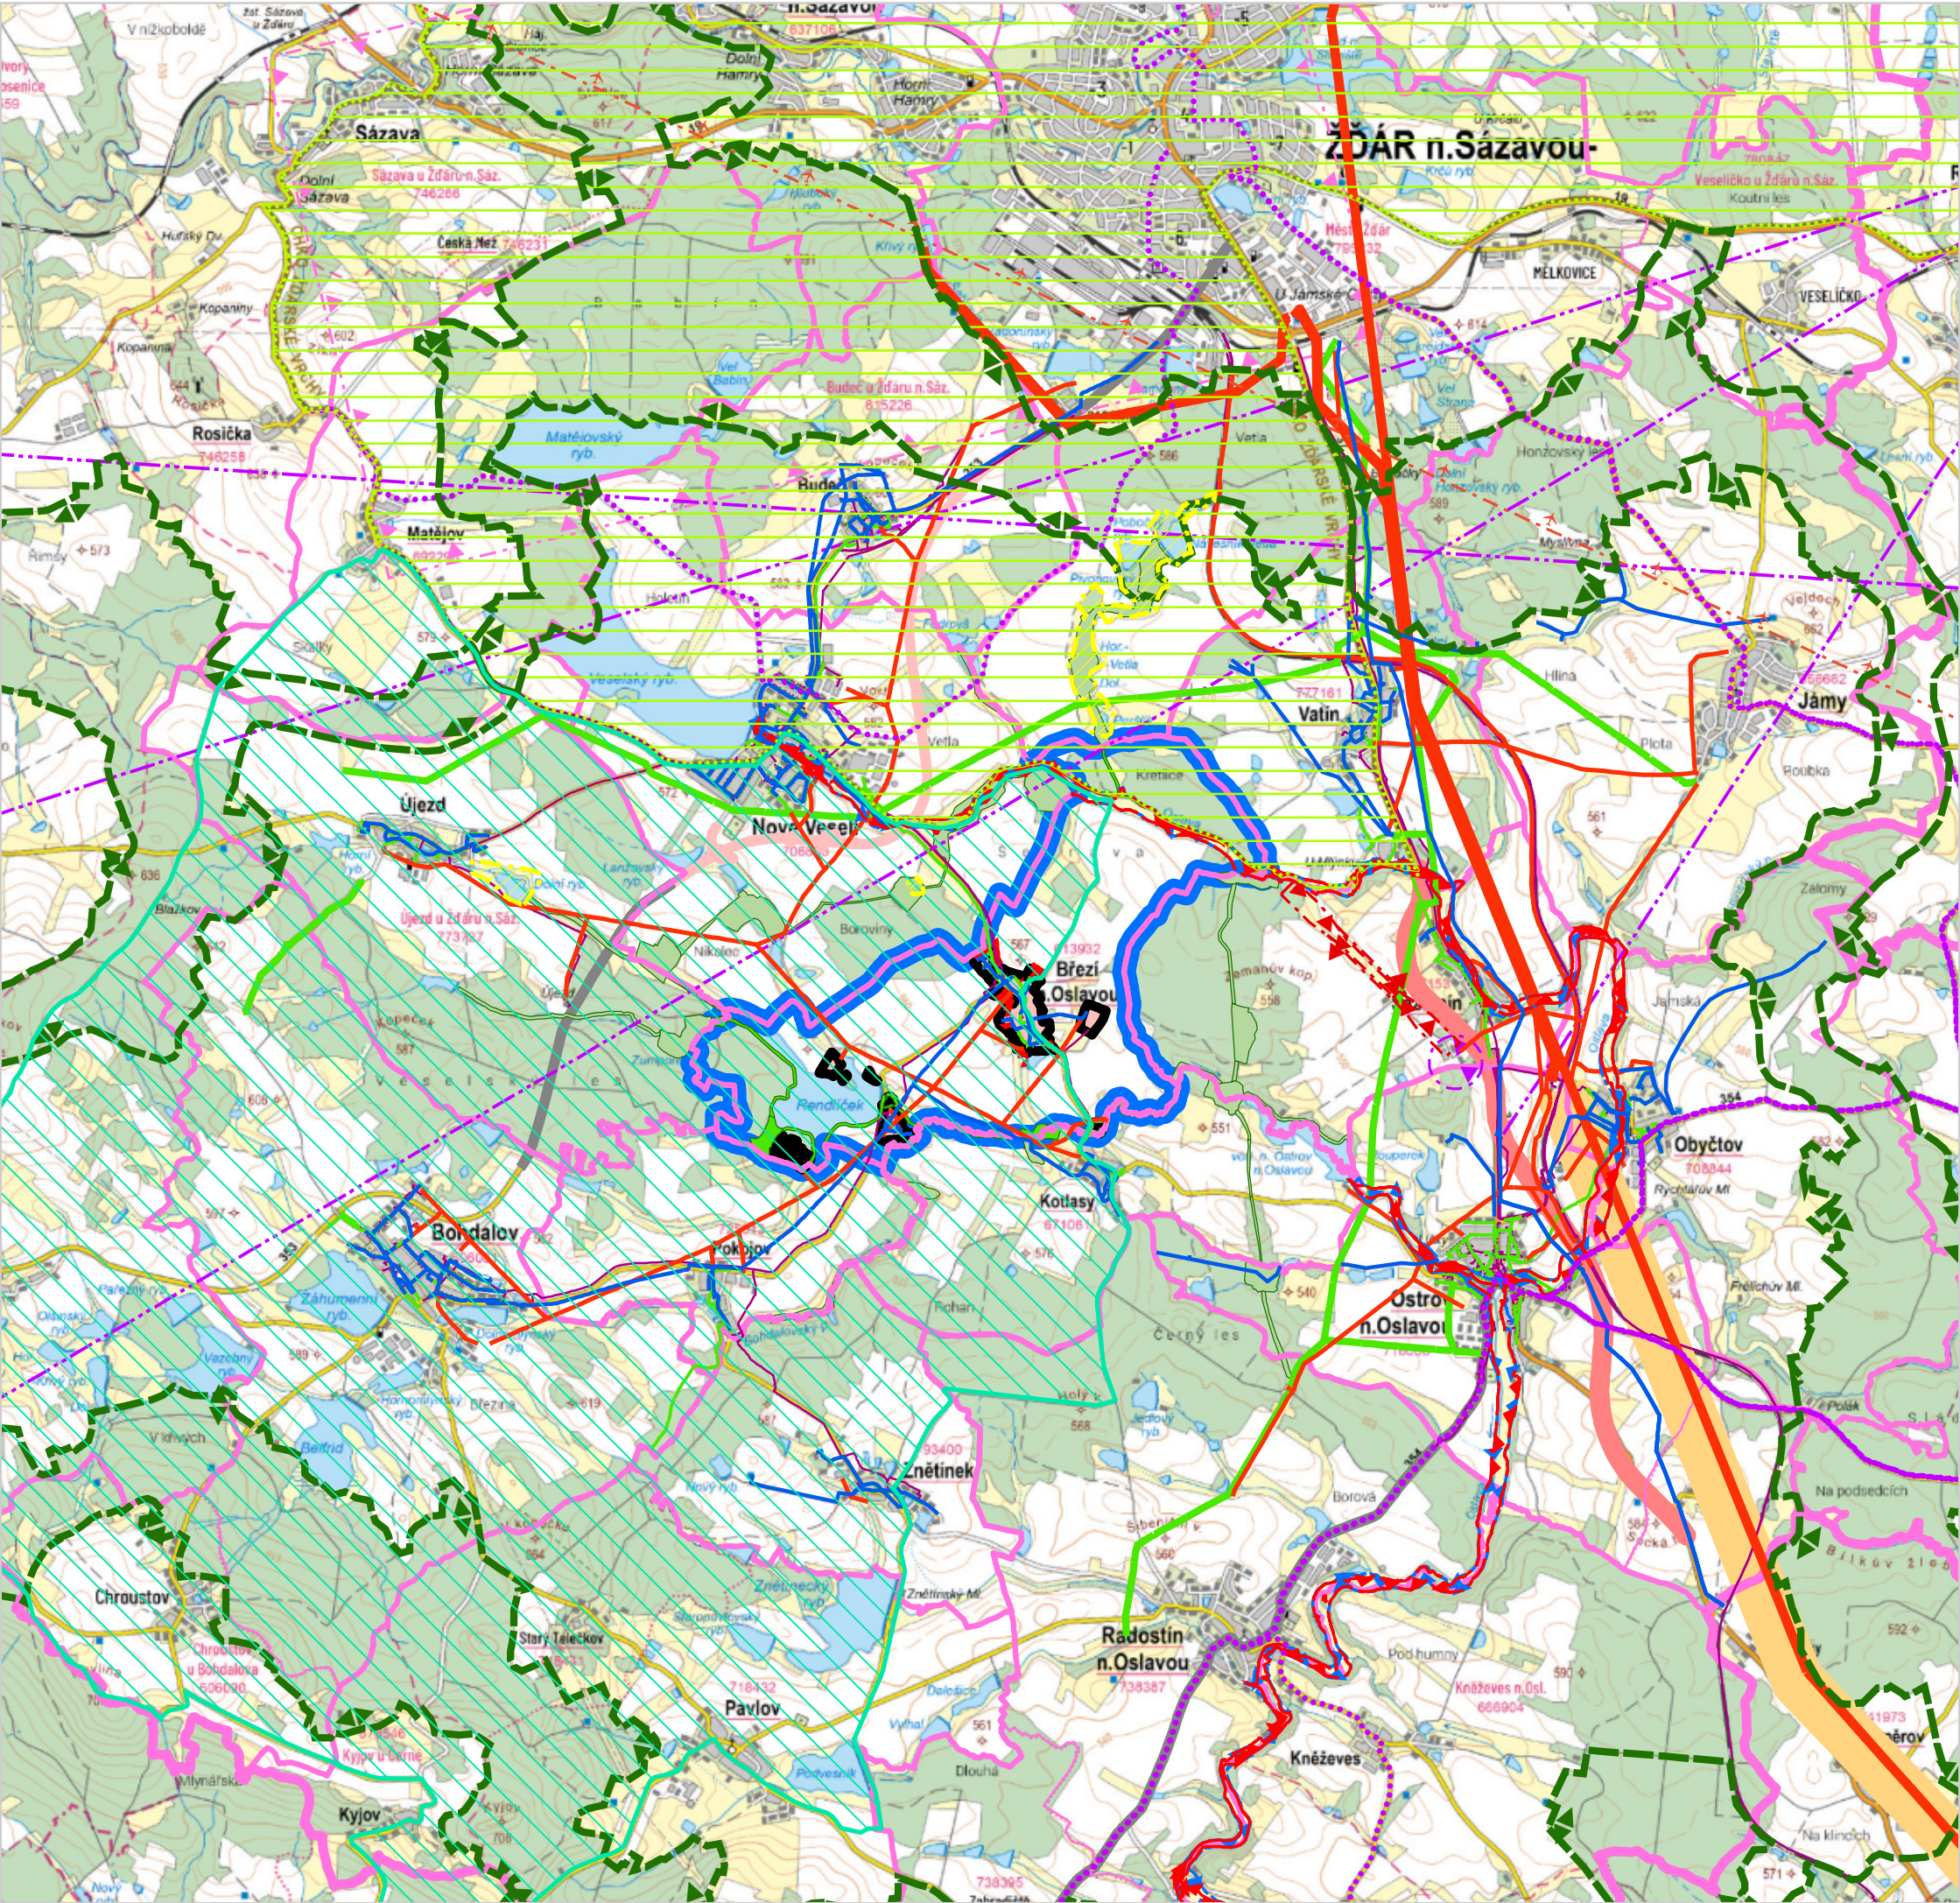

LEGENDA - VÝKRES ŠIRŠÍCH VZTAHŮ

- HRANICE ŘEŠENÉHO ÚZEMÍ
- HRANICE SPRÁVNÍHO OBVODU OBCE S ROZŠÍŘENOU PŮSOBNOSTÍ
- HRANICE ÚZEMÍ OBCE
- HRANICE KATASTRÁLNÍHO ÚZEMÍ
- ZASTAVĚNÉ ÚZEMÍ OBCE
- ZASTAVITELNÉ PLOCHY
- KORIDOR PRO HOMOGENIZACI STÁVAJÍCÍHO TAHU SILNICE II. TŘ. ZE ŽÚR KRAJE VYSOČINA
- KORIDOR PRO PŘELOŽKU STÁVAJÍCÍHO TAHU SILNICE I. TŘ. ZE ŽÚR KRAJE VYSOČINA
- KORIDOR PRO PŘELOŽKU STÁVAJÍCÍHO TAHU SILNICE II. TŘ. ZE ŽÚR KRAJE VYSOČINA
- KORIDOR PRO NADZEMNÍ VEDENÍ VVN 110 KV ZE ŽÚR KRAJE VYSOČINA
- PLYNOVOD VTL DO TLAKU 40 BARŮ VČETNĚ
- PLYNOVOD STL
- VEDENÍ VVN ELEKTRICKÉ ENERGIE
- VEDENÍ VN ELEKTRICKÉ ENERGIE
- VODOVOD
- RADIORELÉOVÁ TRASA
- SDĚLOVACÍ SÍŤ
- CYKLOTRASY
- OCHRANNÉ PÁSMO RADIORELÉOVÉ TRASY (RRT)
- KORIDOR VZDUŠNÉHO PROSTORU PRO LÉTÁNÍ V MALÝCH A PŘÍZEMNÍCH VÝŠKÁCH
- OCHRANNÉ PÁSMO ELEKTRON. KOMUNIKAČNÍHO ZAŘÍZENÍ - VÝSTAVBA NAD 100 M.N.T.
- OCHRANNÉ PÁSMO LETIŠTĚ
- ZÁPLAVOVÉ ÚZEMÍ S PERIODICITOU 100 LET
- AKTIVNÍ ZÓNA ZÁPLAVOVÉHO ÚZEMÍ
- BIOTOP VYBRANÝCH ZVLÁŠTĚ CHRÁNĚNÝCH DRUHŮ VELKÝCH SAVCŮ
- PŘÍRODNÍ PARK BOHDALOVSKO
- CHRÁNĚNÁ KRAJINNÁ OBLAST ŽDÁRSKÉ VRCHY
- NATURA 2000 - EVROPSKY VÝZNAMNÉ LOKALITY
- LOKÁLNÍ ÚZEMNÍ SYSTÉM EKOLOGICKÉ STABILITY
- NÁVAZNOST LOKÁLNÍHO ÚZEMNÍHO SYSTÉMU EKOLOGICKÉ STABILITY

ZÁZNAM O ÚČINNOSTI

NÁZEV DOKUMENTACE: ZMĚNA Č.3 ÚZEMNÍHO PLÁNU BŘEZÍ NAD OSLAVOU
VYDAL SPRÁVNÍ ORGÁN: ZASTUPITELSTVO OBCE BŘEZÍ NAD OSLAVOU
DATUM NABYTÍ ÚČINNOSTI: -

POŘIZOVATEL
MĚSTSKÝ ÚŘAD ŽDÁR NAD SÁZAVOU
ODBOR STAVEBNÍ A ÚZEMNÍ PLÁNOVÁNÍ
OPRÁVNĚNÁ ÚŘEDNÍ OSOBA POŘIZOVATELE:
ING. ARCH. HANA ŠPAČKOVÁ

ZMĚNA Č.3 ÚP BŘEZÍ NAD OSLAVOU

ZPRACOVATEL: ING. LUKÁŠ PETR, MLÁDEŽNICKÁ 982/4, 674 01 TŘEBÍČ
IČO 22234772, TEL.: +420 604 638 107
STUPEŇ: K PROJEDNÁNÍ
DATUM: 07/2026
POŘIZOVATEL: Městský úřad Žďár nad Sázavou, OSÚP
OBJEDNATEL: OBEC BŘEZÍ NAD OSLAVOU
MĚŘÍTKO: 1 : 50 000
Č. ZAK.: 01/2026

VÝKRES ŠIRŠÍCH VZTAHŮ