


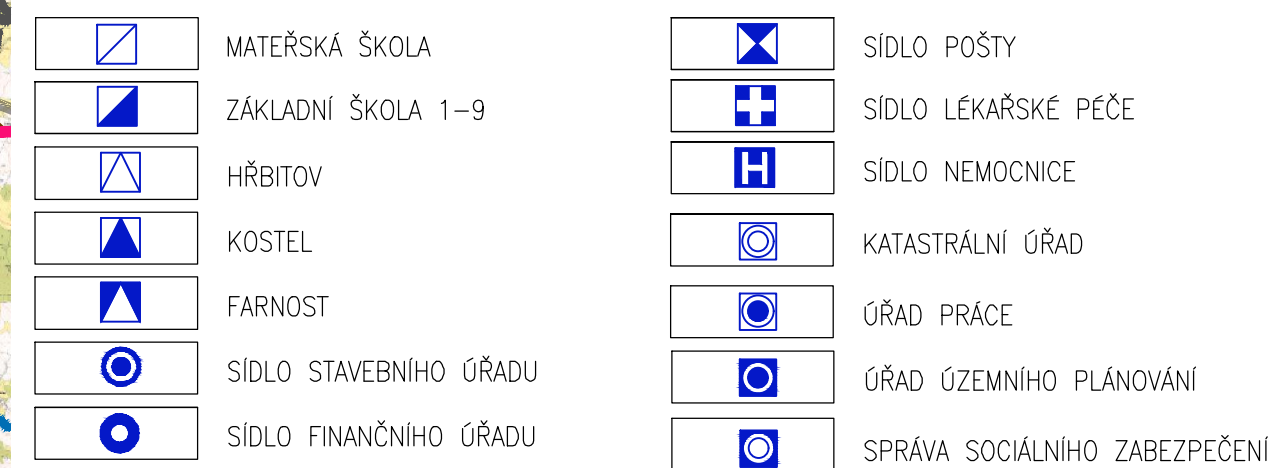

ÚZEMNÍ PLÁN BUDEČ

ODŮVODNĚNÍ

POŘIZOVATEL : MěÚ ŽDÁR NAD SÁZAVOU, ODBOR STAVEBNÍ A ÚZEMNÍHO PLÁNOVÁNÍ
ZAKÁZKOVÉ ČÍSLO : 2023A03 MĚŘÍTKO : 1: 100000 DATUM : ZÁŘÍ 2024

VÝKRES ČÍSLO :
02