
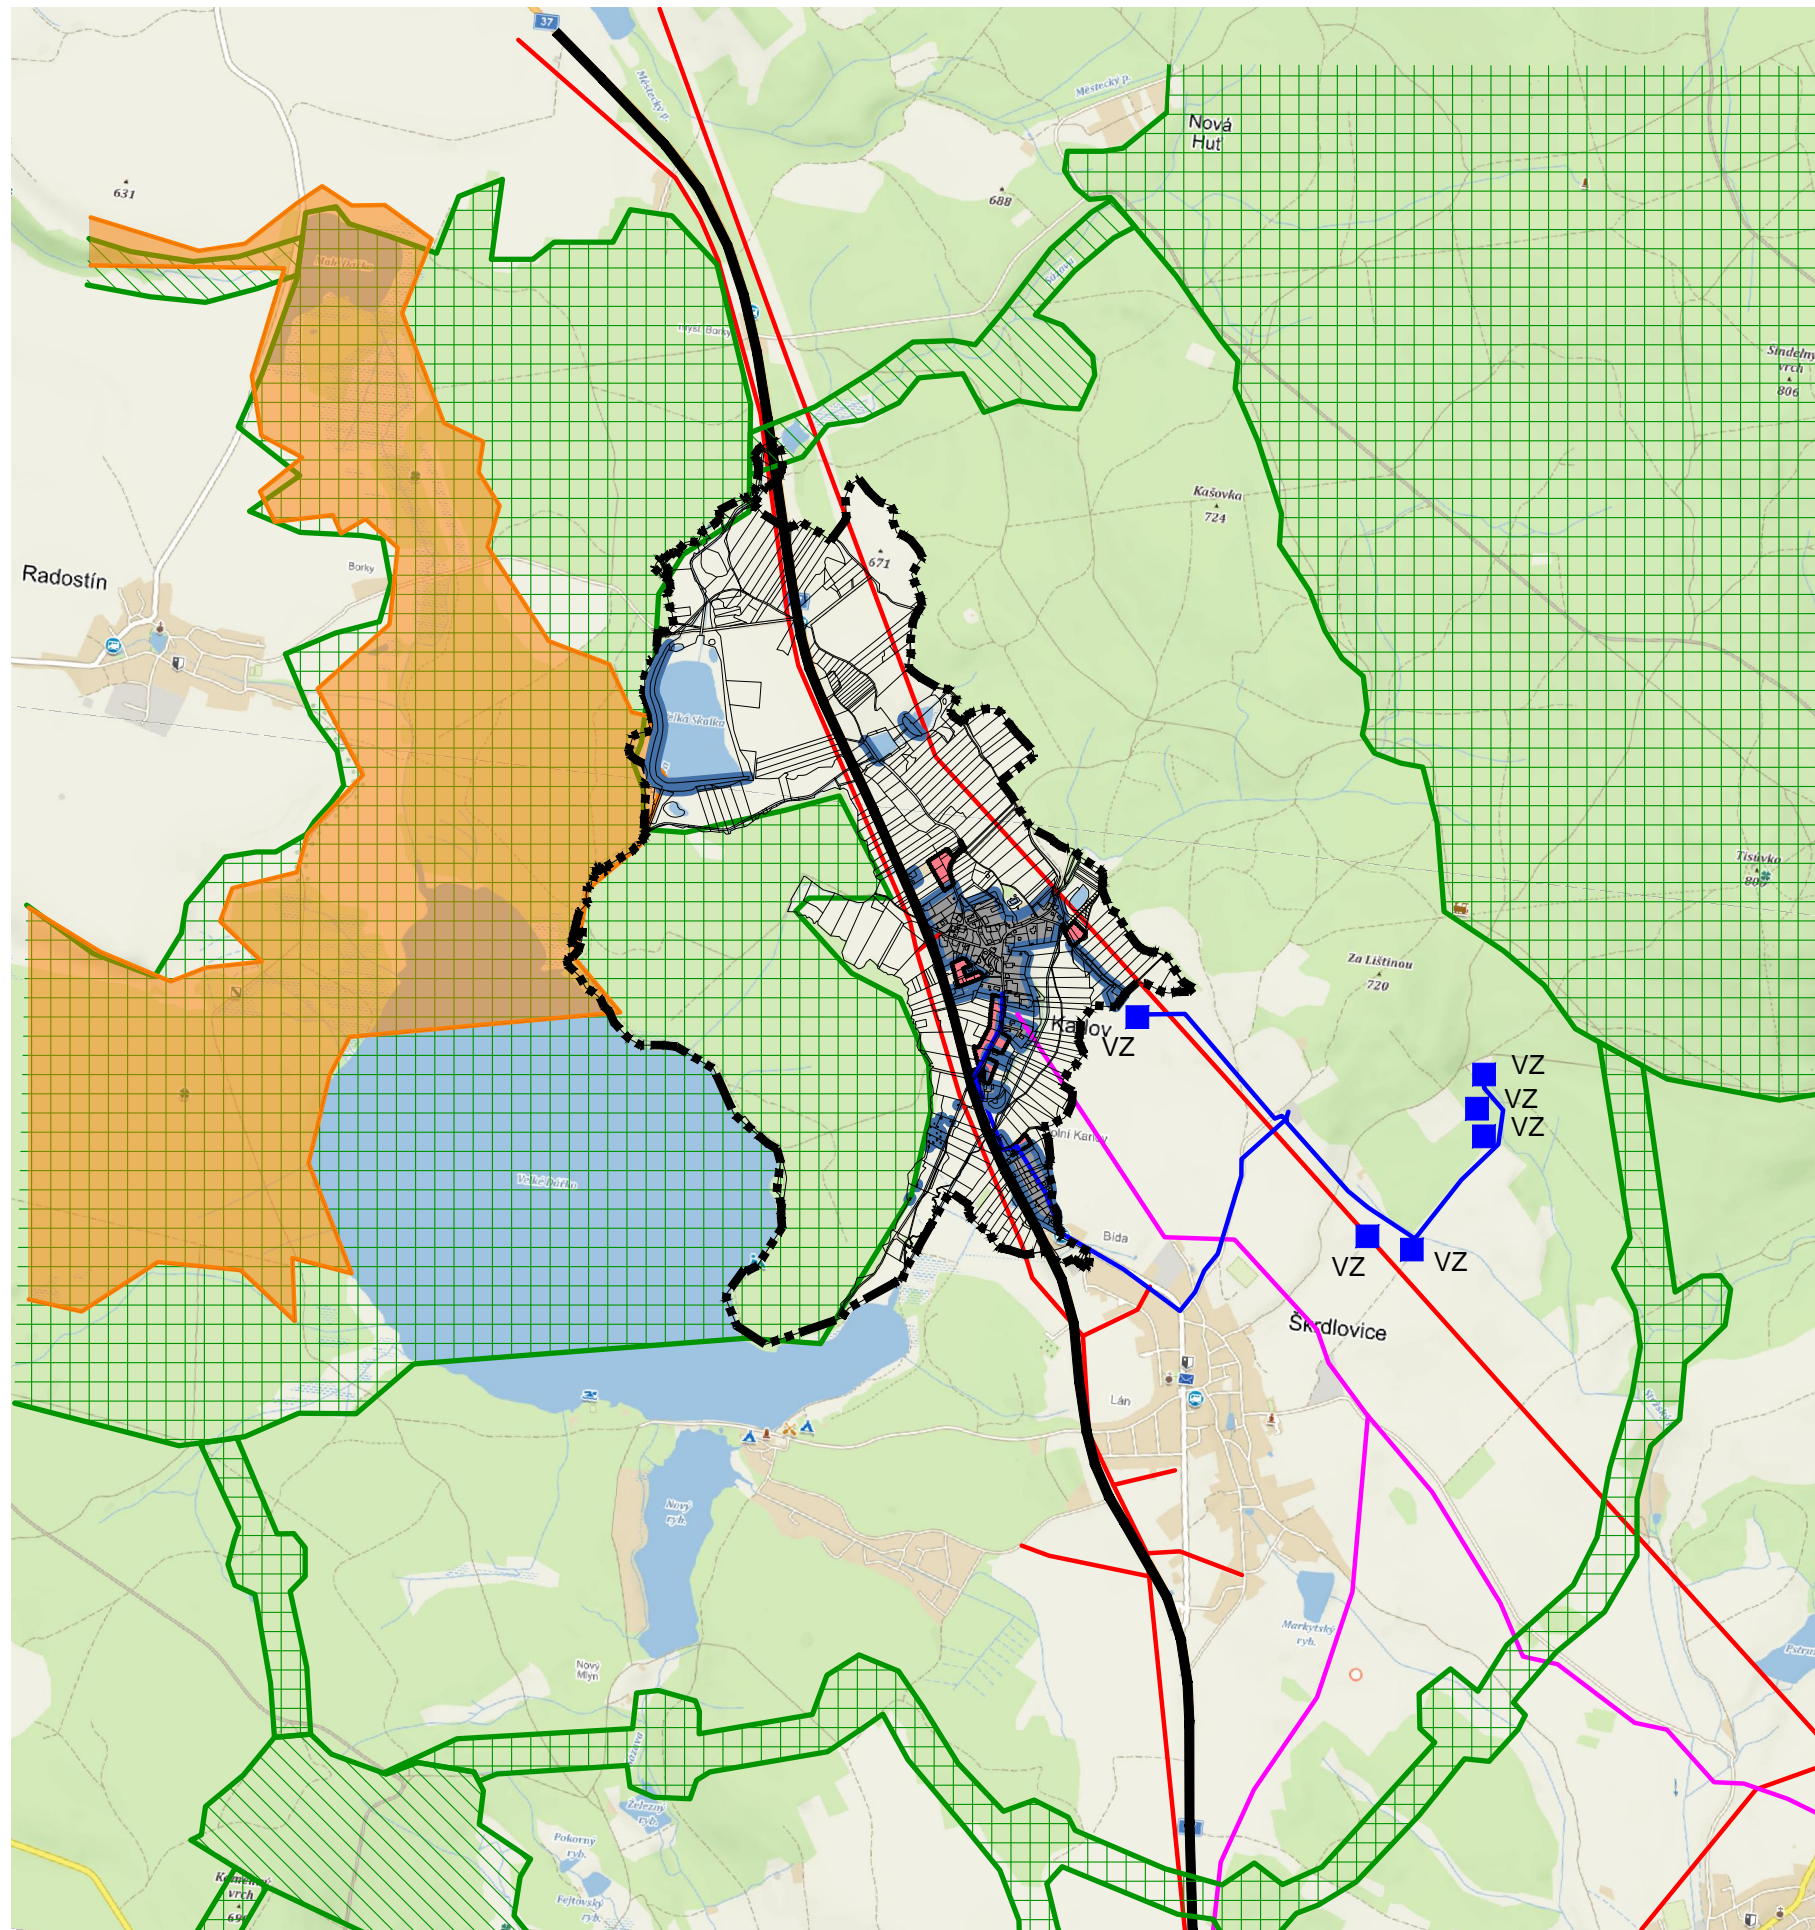


KARLOV

ÚZEMNÍ PLÁN

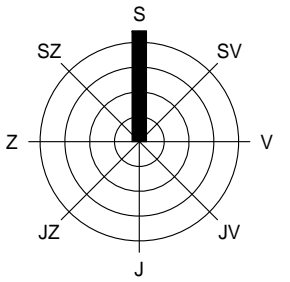

LEGENDA

stav	návrh, rozvojová území	rezerva	popis
------	------------------------	---------	-------

HRANICE

			hranice řešeného (katastrálního) území
			hranice zastavěného / zastavitelného území vč. označení
			silnice I.třídy
			nadzemní vedení VN a VVN
			VTL plynovod
			vodovod
			Natura 2000
			nadregionální ÚSES
			regionální ÚSES

VÝKRES ŠIRŠÍCH VZTAHŮ

M 1 : 25 000

ČÁST
ZPRACOVATEL

ODŮVODNĚNÍ ÚZEMNÍHO PLÁNU
ATELIER A.VE, M. MAJEROVÉ 3, 638 00 BRNO
TEL: +420 545 223 009, e-mail: a.ve.studio@volny.cz
ING. ARCH. HELENA KOČIŠOVÁ (ZÁSTUPCE),
ING. ARCH. ŠTĚPÁN KOČIŠ

OBJEDNATEL

OBEC KARLOV, PSČ 591 01
STAROSTKA OBCE DANA LARYŠOVÁ (ZÁSTUPCE)

DATUM

ŘÍJEN 2022



atelier a.ve

II/2