
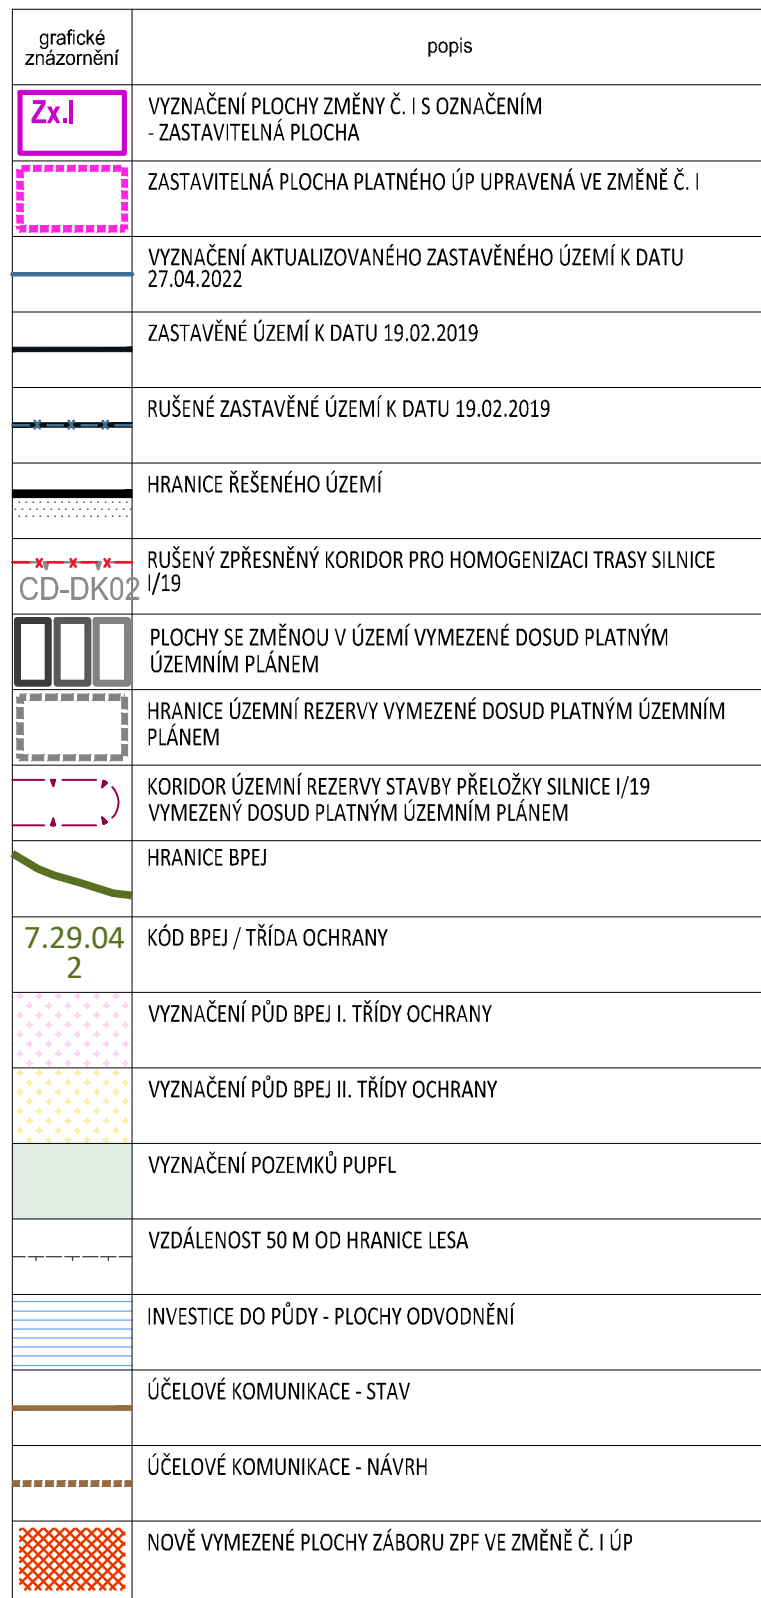


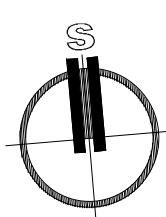

NÁVRH PRO VEŘEJNÉ PROJEDNÁNÍ

VÝKRES ČÍSLO : **ZI.02** MĚŘÍTKO : 1:5000

VÝKRES PŘEDPOKLÁDANÝCH ZÁBORŮ PŮDNÍHO FONDU

VÝKRES PŘEDPOKLÁDANÝCH ZÁBORŮ PŮDNÍHO FONDU