


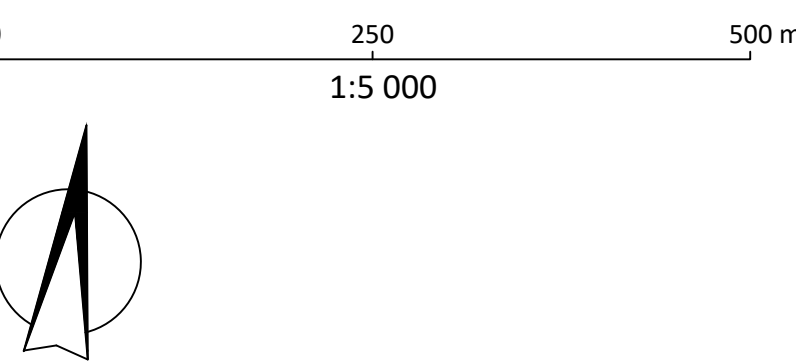

VYZNAČENÍ ÚPRAV ZNAČENÍ PLOCH SE ZMĚNOU V ÚZEMÍ
DLE ÚPRAVY POŽADAVKŮ NA JEDNOTNÝ STANDARD PO
1.7.2024:


	Transformační plocha Plocha přestavby
--	--

HRANICE A KORIDORY	
	Řešené území
	Hranice katastrálního území

PŘEDMĚTY ZMĚNY Č. III	
	Aktualizované zastavěné území k datu 01.04.2025
	Rušená hranice zastavěného území vymezená platným ÚP k datu 02.04.2024
	Aktualizace zastavitelné plochy vymezené v platném ÚP
	Rušená hranice ploch se změnou v území v platného ÚP
	Zastavitelná plocha vymezená ve změně č. III
	Transformační plocha vymezená ve změně č. III
	Plocha změny v krajíně vymezená ve změně č. III
	Územní rezerva vymezena ve změně č. III
	Plocha podmíněná zpracováním územní studie



VYZNAČENÍ VÝŘEZŮ ŘEŠENÉHO ÚZEMÍ:

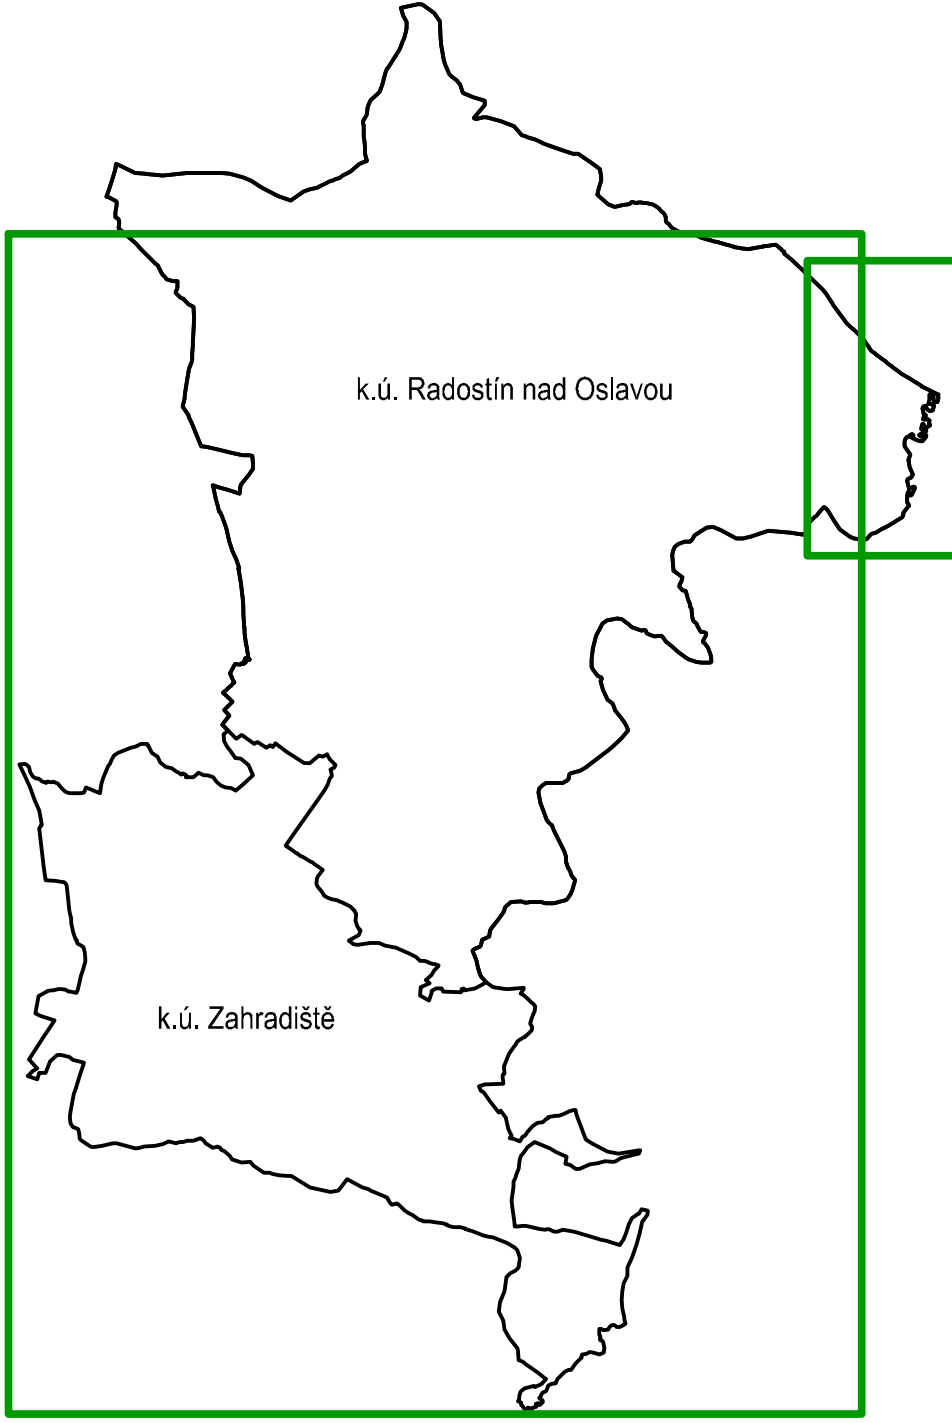

ZÁZNAM O ÚČINNOSTI	
Správní orgán, který změnu vydal:	Zastupitelstvo městyse Radostín nad Oslavou
Datum nabytí účinnosti změny:	
PORÍZOVATEL : Městský úřad Zdar nad Sázavou, Odbor stavební a územního plánování, Žitkova 227/1, Zdar nad Sázavou	otisk úředního razítka:
OPRAVNĚNÁ ÚŘEDNÍ OSOBA PORÍZOVATELE : jméno a příjmení: Ing. arch. Jana Špačková funkce: referent	podpis:

ÚZEMNÍ PLÁN RADOSTÍN NAD OSLAVOU ZMĚNA č. III

NÁVRH PRO OPAKOVANÉ VEŘEJNÉ PROJEDNÁNÍ

ZAKÁZKOVÉ ČÍSLO : 2024A10
PORÍZOVATEL : MÚÚ ZDAR NAD SÁZAVOU, ODBOR STAVEBNÍ A ÚZEMNÍHO PLÁNOVÁNÍ
ZPRACOVATEL : STUDIO-P s.r.o., NÁDRAŽNÍ 2186/52, 591 01 ZDAR NAD SÁZAVOU
VÝKRES ČÍSLO : ZIII.1
MĚŘÍTKO : 1:5000

ÚZEMNÍ PLÁN RADOSTÍN NAD OSLAVOU
ZMĚNA č. III