
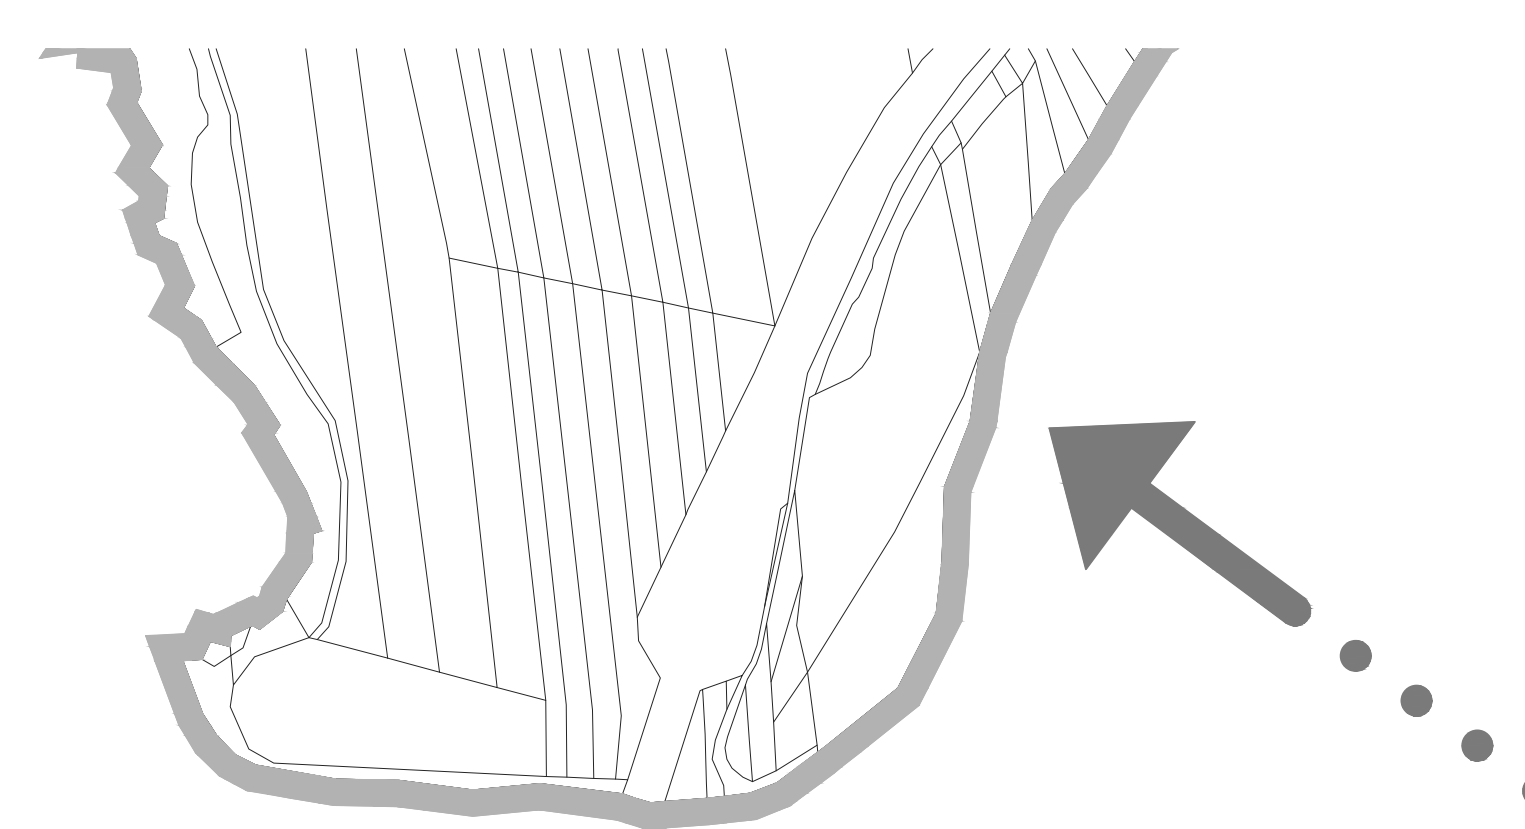


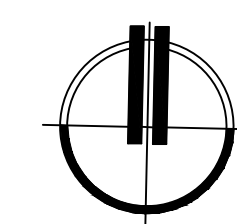

ZÁZNAM O ÚČINNOSTI	
Správní orgán, který změnu vydal:	Zastupitelstvo obce Velká Losenice
Datum nabytí účinnosti změny č. IV ÚP Velká Losenice:	
PORUČOVATEL : Městský úřad Žďár nad Sázavou, odd. stavební a územního plánování, Žitkova 227/1, 591 31 Žďár nad Sázavou	
OPRAVŮVNĚNÝ UŘEDNÍ OSOBA PORUČOVATELE : jméno a příjmení: Ing. Darina Farnová funkce: referent	
podpis:	

ÚZEMNÍ PLÁN VELKÁ LOSENICE

ZMĚNA č. IV

NAVRH ÚZEMNÍHO PLÁNOVACÍ DOKUMENTACE

ZÁKASNOVÉ ČÍSLO: 2003E10	DATUM: DUBEN 2015
PŮCHOVATEL: MĚO ŽÁR NA SÁZAVCI, ODD. STAVĚNÍ A ÚZEMNÍHO PLÁNOVÁNÍ	
ŽADATEL: STUDIO P.Š. A. NĚRAČNÍ 2196/52, 931 ŽÁR NA SÁZAVCI, IČ: 0990953	
PROJEKTANT: ING. ARCH. JAN PSOTA, Č.Ú. 1042	
ZPRAC. KOLEKTIV: PAVEL ODRAČKA, ING. ARCH. JAN PSOTA, KLARA ODRAČKOVÁ	
VÝKRES ČÍSLO: ZIV.1a	MĚŘÍTKO: 1:5000

VĚCNÁ ZMĚNA

VÝKRES ZÁKLADNÍHO ČLENĚNÍ ÚZEMÍ