


- GRAFICKÁ LEGENDA**
Hranice katastrálního území
- VPS A VPO, PRO KTERÉ LŽE PŘÁVA K POZEMKŮM A STAVBÁM VYVLASTNIT**
VEREJNÉ PROSPĚŠNÉ STAVBY (VPS)
- VO DOPRAVNÍ INFRASTRUKTURA**
VO.07 Přesilovací stávková 137
- VD TECHNICKÉ INFRASTRUKTURA**
VT.01 VPS technické infrastruktury
VT.02 VPS technické infrastruktury
VT.03 VPS technické infrastruktury - nakládání a odpadů
VT.04 VPS technické infrastruktury (CZ. TE.06)
- VO OBČANSKÉHO VYBAVENÍ**
VO.01 Škola Starý dvůr
VO.03 Rozšíření plochy 5. ZŠ, Palachova
VO.04 Zařízení sociální péče, ul. Dr. Dvořáka
VO.05 Mateřská škola Starý dvůr
VO.06 Pálí útulek u Kamenného rybníka
- VP VEREJNÉHO PROSTRANSTVÍ**
VP.01 - VP.34 Veřejná prostranství

ŽDÁR NAD SÁZAVOU

RADONÍN

ZÁZNAM O ÚČINNOSTI		
PRÁVNÍ OPRAVA, KTEROU ZMĚNU ÚZEMNÍHO PLÁNU VYKRESLUJE		
Zastupitelstvo města Žďár nad Sázavou		
POŘIZOVATEL		
8		
DATUM NAŘÍZENÍ ÚČINNOSTI		
POŘIZOVATEL		
MÚ Žďár nad Sázavou Odbor stavební a územního plánování		
OPRAVUJÍCÍ ÚŘEDNÍ OSOBA		
Ing. Darina Farnová referentka odboru stavebního a územního plánování		

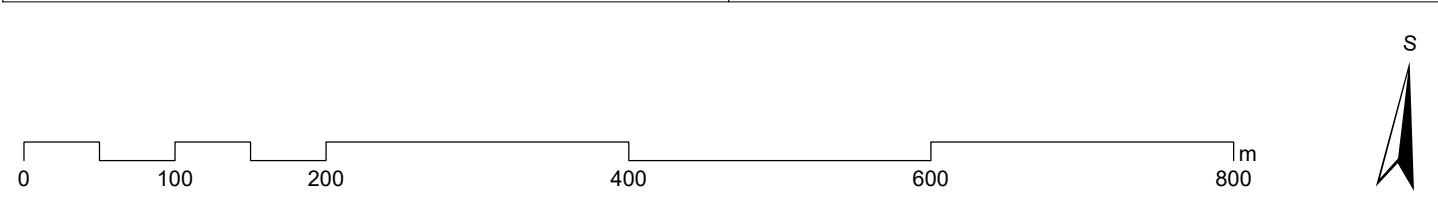

VÝKRES VEREJNĚ PROSPĚŠNÝCH STAVEB, OPATŘENÍ A ASANACÍ

ZADATEL		
ATELIER URBÍ spol. s r.o. Chopimova 9, 623 00 Brno		
PRACOVNÍK		
Ing. Hana Vyhlavská, Ing. Petr Sedláček		
POŘIZOVATEL		
MÚ Žďár nad Sázavou Odbor stavební a územního plánování		
DATUM		
září 2024		
MĚRITEL		
1 : 5 000		
NÁZEV		
ZMĚNA Č. 5 ÚP ŽDÁR NAD SÁZAVOU		
ČÍSLO VÝKRESU		7/A

