



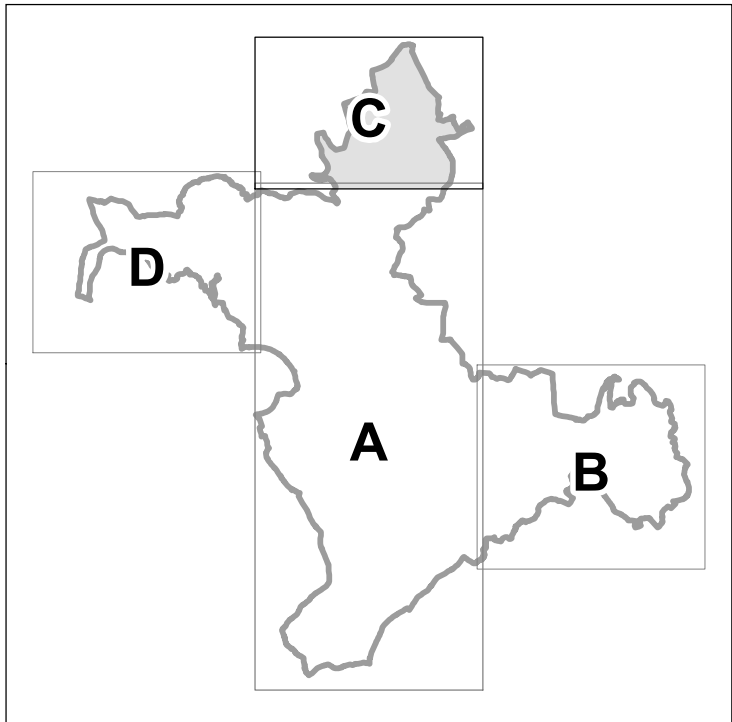

ZÁZNAM O ÚČINNOSTI	
SPRÁVNÍ ORGÁN, KTERÝ ZMĚNU ÚZEMNÍHO PLÁNU VYDAL Zastupitelstvo města Žďár nad Sázavou	
POŘADOVÉ ČÍSLO ZMĚNY 8	
DATUM NABÝTÍ ÚČINNOSTI ZMĚNY	
POŘIZOVATEL MěÚ Žďár nad Sázavou Odbor stavební a územního plánování	
OPRAVNĚNÁ ÚŘEDNÍ OSOBA POŘIZOVATELE Ing. Darina Faronová referentka odboru stavebního a územního plánování	

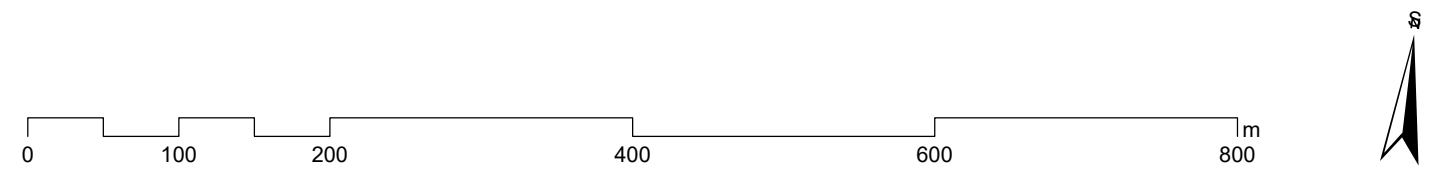

VÝKRES VEŘEJNĚ PROSPĚŠNÝCH STAVEB, OPATŘENÍ A ASANACÍ

ZHOTOVITEL ATELIER URBI spol. s r.o. Chopinova 9, 623 00 Brno		
PROJEKTANTI Ing. Hana Vyřvalová, Ing. Petr Šedivý		
POŘIZOVATEL MěÚ Žďár nad Sázavou Odbor stavební a územního plánování		
DATUM září 2024		
MĚŘÍTKO 1 : 5 000	ČÍSLO PARÉ	ČÍSLO VÝKRESU
AKCE ZMĚNA Č. 8 ÚP ŽDĚR NAD SÁZAVOU		7/C

