




ZÁZNAM O ÚČINNOSTI	
SPRÁVNÍ ORGÁN, KTERÝ ZMĚNU ÚZEMNÍHO PLÁNU VYDAL	
Zastupitelstvo města Žďár nad Sázavou	
PORADOVÉ ČÍSLO ZMĚNY	
8	
DATUM NABÝTÍ ÚČINNOSTI ZMĚNY	
PORIZOVATEL	
MěÚ Žďár nad Sázavou Odbor stavební a územního plánování	
OPRAVENÁ ÚŘEDNÍ OSOBA PORIZOVATELE	
Ing. Darina Faronová referentka odboru stavebního a územního plánování	

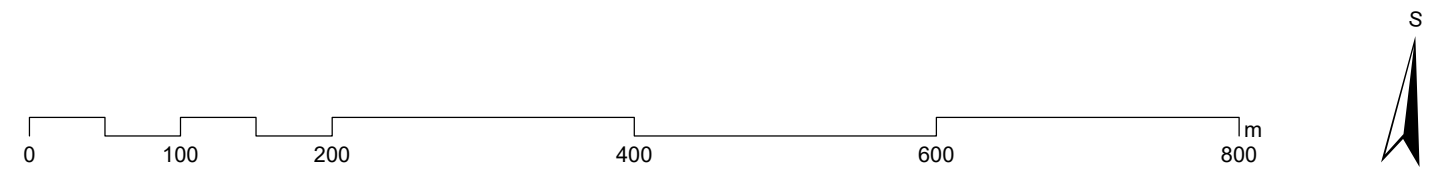

VÝKRES VEŘEJNĚ PROSPĚŠNÝCH STAVEB, OPATŘENÍ A ASANACÍ

ZHOTOVITEL		
ATELIER URBI spol. s r.o. Chopinova 9, 623 00 Brno		
PROJEKTANTI		
Ing. Hana Vyvíalová, Ing. Petr Šedivý		
PORIZOVATEL		
MěÚ Žďár nad Sázavou Odbor stavební a územního plánování		
DATUM		
září 2024		
MĚŘÍTKO	ČÍSLO PARÉ	ČÍSLO VÝKRESU
1 : 5 000		
AKCE	7/D	
ZMĚNA Č. 8 ÚP ŽDĚR NAD SÁZAVOU		

