


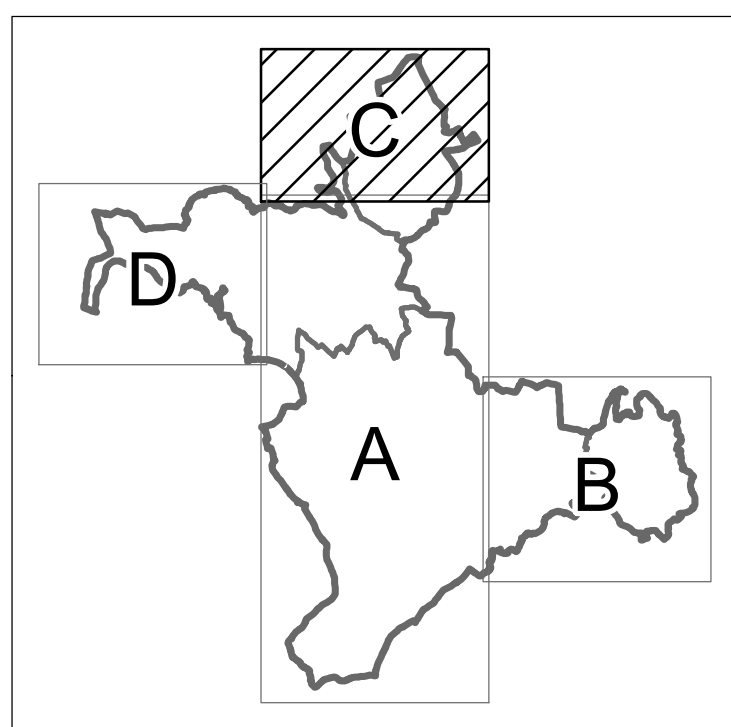

## ZÁZNAM O ÚČINNOSTI

SPRÁVNÍ ORGÁN, KTERÝ ZMĚNU ÚZEMNÍHO PLÁNU VYDAL

**Zastupitelstvo města Žďár nad Sázavou**


DATUM NABYTÍ ÚČINNOSTI

|             |  |
|-------------|--|
| POŘIZOVATEL |  |
|-------------|--|

**MěÚ Žďár nad Sázavou**  
pro stavební a územního plánování

OPRAVNĚNÁ ÚŘEDNÍ OSOBA POŘIZOVATELE

**Ing. Darina Faronová**  
odboru stavebního a územního plánování

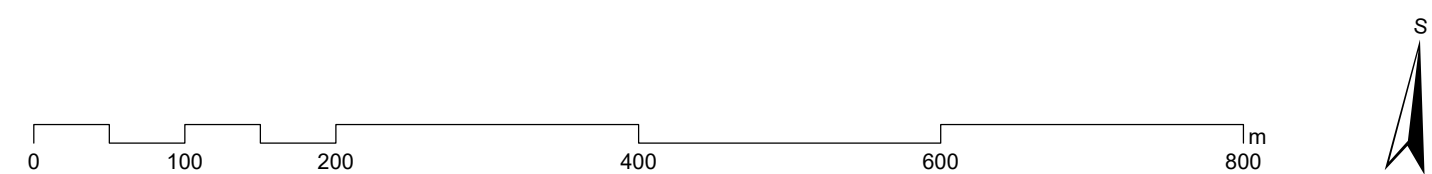

## VÝKRES ZÁKLADNÍHO ČLENĚNÍ ÚZEMÍ

ZHOTOVITEL

**ATELIER URBI spol. s r.o.**  
Chopinova 9, 623 00 Brno

|            |  |
|------------|--|
| PROJEKTANT |  |
|------------|--|

Ing. arch. Martina Kabelková  
Ing. Hana Vyvialová, Ing. arch. Michaela Bartíková

|             |  |
|-------------|--|
| POŘIZOVATEL |  |
|-------------|--|

**MěÚ Žďár nad Sázavou**  
Odbor stavební a územního plánování

|       |
|-------|
| DATUM |
|-------|

únor 2024

ČÍSLO PARÉ

ČÍSLO VÝKRESU

AKCI

## ZMĚNA Č. 7 ÚP ŽDÁR NAD SÁZAVOU

 $1/C$