




ZÁZNAM O ÚČINNOSTI

SPRÁVNÍ ORGÁN, KTERÝ ZMĚNU ÚZEMNÍHO PLÁNU VYDAL:	
Zastupitelstvo města Žďár nad Sázavou	
DATUM NABYTÍ ÚČINNOSTI	
PORIZOVATEL MěÚ Žďár nad Sázavou Odbor stavební a územního plánování	
OPRAVĚNÁ ÚŘEDNÍ OSOBA PORIZOVATELE Ing. Darina Faronová referentka odboru stavebního a územního plánování	

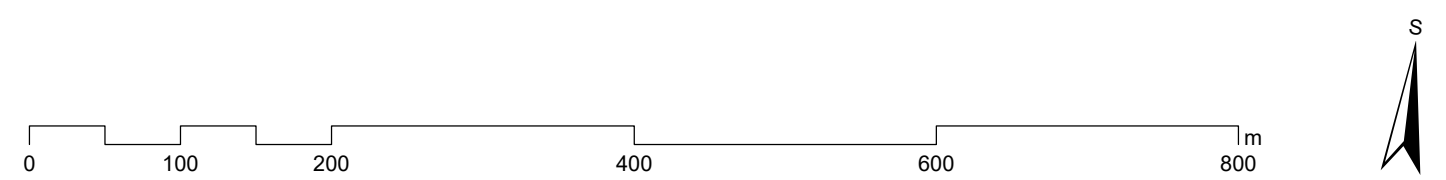

VÝKRES ZÁKLADNÍHO ČLENĚNÍ ÚZEMÍ

ZNÝTOVITEL ATELIER URBI spol. s r.o. Chopinova 9, 623 00 Brno		
PROJEKTANTI Ing. arch. Martina Kabelková Ing. Hana Vyvialová, Ing. arch. Michaela Bartíková		
PORIZOVATEL MěÚ Žďár nad Sázavou Odbor stavební a územního plánování		
DATUM únor 2024		
MĚŘÍTKO 1 : 5 000	ČÍSLO PARÉ	ČÍSLO VÝKRESU 1/D
AKCE ZMĚNA Č. 7 ÚP ŽDÁR NAD SÁZAVOU		

