



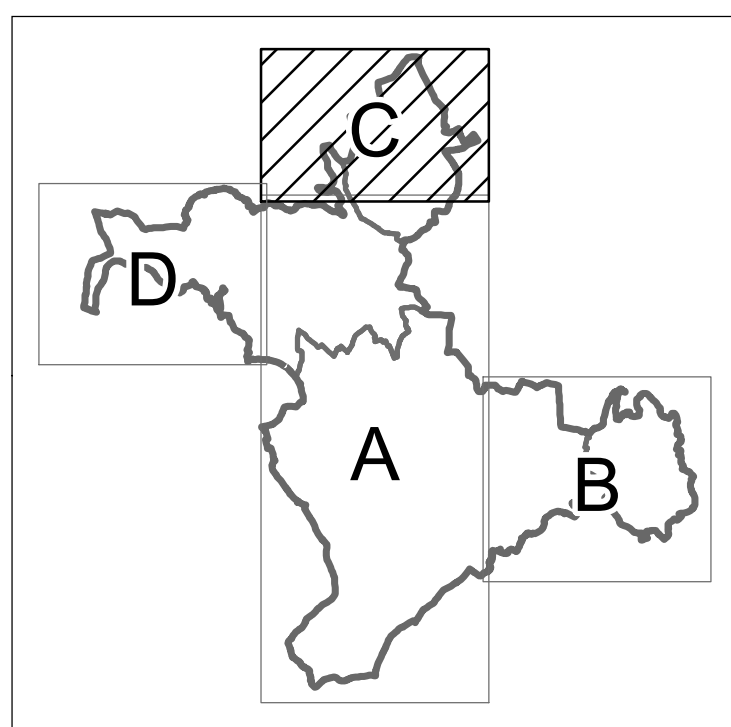

ZÁZNAM O ÚČINNOSTI

SPRAVNÍ ORGÁN, KTERÝ ZMĚNU ÚZEMNÍHO PLÁNU VYDAL	
Zastupitelstvo města Žďár nad Sázavou	
DATUM NABÝTÍ ÚČINNOSTI	
PORIZOVATEL	
MěÚ Žďár nad Sázavou Odbor stavební a územního plánování	
OPRAVNĚNÁ ÚŘEDNÍ OSOBA PORIZOVATELE Ing. Darina Faronová referentka odboru stavebního a územního plánování	

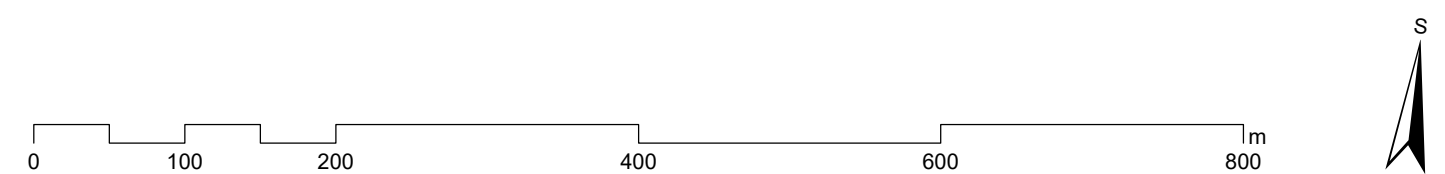

HLAVNÍ VÝKRES

ZHOTOVITEL	ČÍSLO PARÉ ČÍSLO VÝKRESU 2/C		
ATELIER URBI spol. s r.o. Chopinova 9, 623 00 Brno			
PROJEKTANTI Ing. arch. Martina Kabelková Ing. Hana Vyvialová, Ing. arch. Michaela Bartíková			
PORIZOVATEL MěÚ Žďár nad Sázavou Odbor stavební a územního plánování			
DATUM únor 2024			
MĚŘÍTKO	1 : 5 000		
AKCE	ZMĚNA Č. 7 ÚP ŽDĚAR NAD SÁZAVOU		

