


- GRAFICKÁ LEGENDA**
- VPS A VPO, PRO KTERÉ LŽE PRAVA K POZEKŮM A STAVBÁM VYVLASTNIT**
- VEREJNÉ PROSPĚŠNÉ STAVBY**
- DO** **DOPRAVNÍ INFRASTRUKTURA**
- VD.01 Přeložka silnice I/37 – oprava v okolí napájení stávající a nové trasy
- VD.02 Přeložka silnice I/37 – oprava v okolí napájení stávající a nové trasy
- VD.03 Úprava na silnici III/35421
- VD.04 Úprava na silnici III/35421
- VD.05 Přeložka silnice I/37
- VD.06 Přeložka silnice I/37
- VD.07 Přeložka silnice I/37
- VD.08 Přeložka silnice I/37
- VD.09 Přeložka silnice I/37
- VD.10 Napájení Sádkové a Staré město na přelozku I/37
- VD.11 Místní komunikace dopravně významná
- VD.12 Místní komunikace dopravně významná
- VD.13 Místní komunikace dopravně významná
- VD.14 Úprava napájení ul. Nevoňské na I/19
- VD.15 Úprava na silnici III/35421
- VD.16 Doprava v kldu – pod Zelenou horou
- VD.17 Doprava v kldu – Purkyňova, Bezručova
- VD.18 Doprava v kldu – Šumova
- VD.19 Doprava v kldu – Brněnská, Horní rybník
- VD.20 Doprava v kldu – Nádražní, Smelanova
- VD.21 Doprava v kldu – Nádražní
- VD.22 Koridor pro homogenizaci silničních tahů (II/353)
- VD.23 Koridor pro homogenizaci silničních tahů (I/19)
- VD.24 Cyklostezky a cyklotasy
- TECHNICKÁ INFRASTRUKTURA**
- VT.01 VPS technické infrastruktury
- VT.02 VPS technické infrastruktury
- VEREJNÉ PROSPĚŠNÉ OPATŘENÍ**
- VU** **ZALOŽENÍ PRVKŮ ÚSES**
- VU.01 RBC 1565 Paperek
- VU.02 ÚSC 4 Pod Lápy
- VPS A VPO, PRO KTERÉ LŽE UPLATNIT PŘEDKUPNÍ PRAVO**
- PO** **VEREJNÉ PROSPĚŠNÉ STAVBY OBČANSKÉHO VYBAVENÍ**
- PO.01 Škola Starý dvůr
- PO.03 Rozšíření plochy s. ZŠ, Pelichova
- PO.04 Zařízení sociální péče, ul. Dr. Drobě
- PO.05 Mateřská škola Starý dvůr
- PO.06 Psi útulek u Kamenného rybníka
- PP** **VEREJNÁ PROSTRANSTVÍ**
- PP.01 - PP.34 Veřejná prostranství

ZÁZNAM O ÚČINNOSTI	
PRÁVNÍ ODRÁŽKA, KTERÁ ZABÝVÁ ÚČINNOSTÍ PRÁVNÍ VÝKRA	
Zastupitelstvo města Žďar nad Sázavou	
DATA MĚSTSKÉHO ÚŘADU	
POŘIZOVATEL	MÚ Žďar nad Sázavou Odbor stavební a územního plánování
OPRAVDAVNÍ ODRÁŽKA KOPÍROVATELE	Ing. Darina Farnová referentka odboru stavební a územního plánování

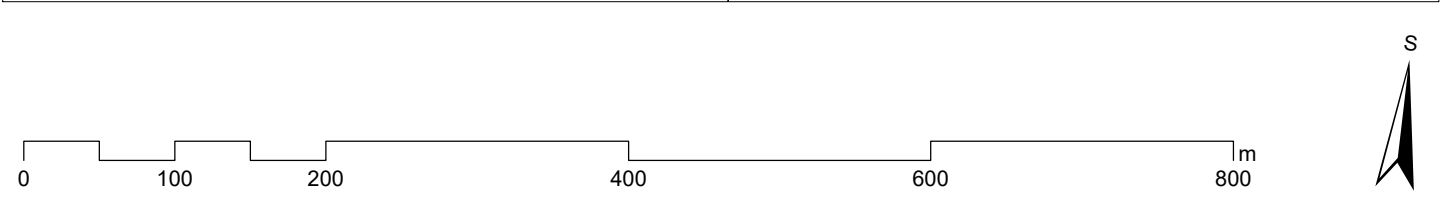

VÝKRES VEREJNÉ PROSPĚŠNÝCH STAVEB, OPATŘENÍ A ASANACÍ

ZADAVATEL	ATELIER URBÍ spol. s r.o. Chopimova 9, 623 00 Brno	
PROJEKTOVATEL	Ing. arch. Martina Kabelková Ing. Hana Vyřizáková, Ing. arch. Michaela Bartková	
PROJEKTOVATEL	MÚ Žďar nad Sázavou Odbor stavební a územního plánování	
STAV	Únor 2024	
MĚŘITÍ	1 : 5 000	ČÍSLO KRESLE
ANOTACE	ZMĚNA Č. 7 ÚP ŽDAR NAD SÁZAVOU	ČÍSLO VÝKRESU