



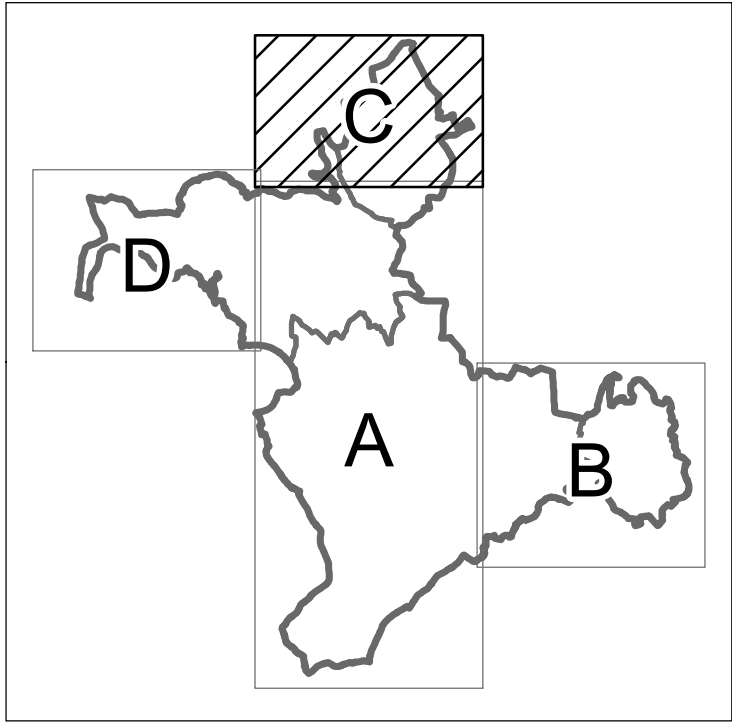

ZÁZNAM O ÚČINNOSTI	
SPRÁVNÍ ORGÁN, KTERÝ ZMĚNU ÚZEMNÍHO PLÁNU VYDAL	
Zastupitelstvo města Žďár nad Sázavou	
DATUM NABÝTÍ ÚČINNOSTI	
POŘIZOVATEL	
MěÚ Žďár nad Sázavou Odbor stavební a územního plánování	
OPRAVNĚNÁ ÚŘEDNÍ OSOBA POŘIZOVATELE	
Ing. Darina Faronová referentka odboru stavebního a územního plánování	

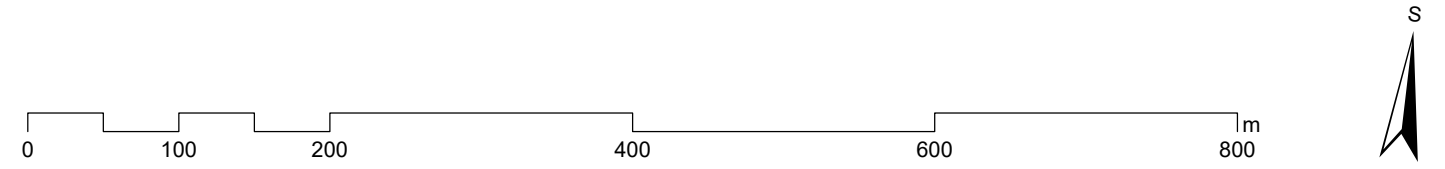

VÝKRES VEŘEJNĚ PROSPĚŠNÝCH STAVEB, OPATŘENÍ A ASANACÍ

ZHOTOVITEL	ATELIER URBI spol. s r.o. Chopinova 9, 623 00 Brno	
PROJEKTANTI	Ing. arch. Martina Kabelková Ing. Hana Vyvialová, Ing. arch. Michaela Bartíková	
POŘIZOVATEL	MěÚ Žďár nad Sázavou Odbor stavební a územního plánování	
DATUM	únor 2024	
MĚŘÍTKO	1 : 5 000	ČÍSLO PARÉ
AKCE	ZMĚNA Č. 7 ÚP ŽDĚR NAD SÁZAVOU	ČÍSLO VÝKRESU

7/C

