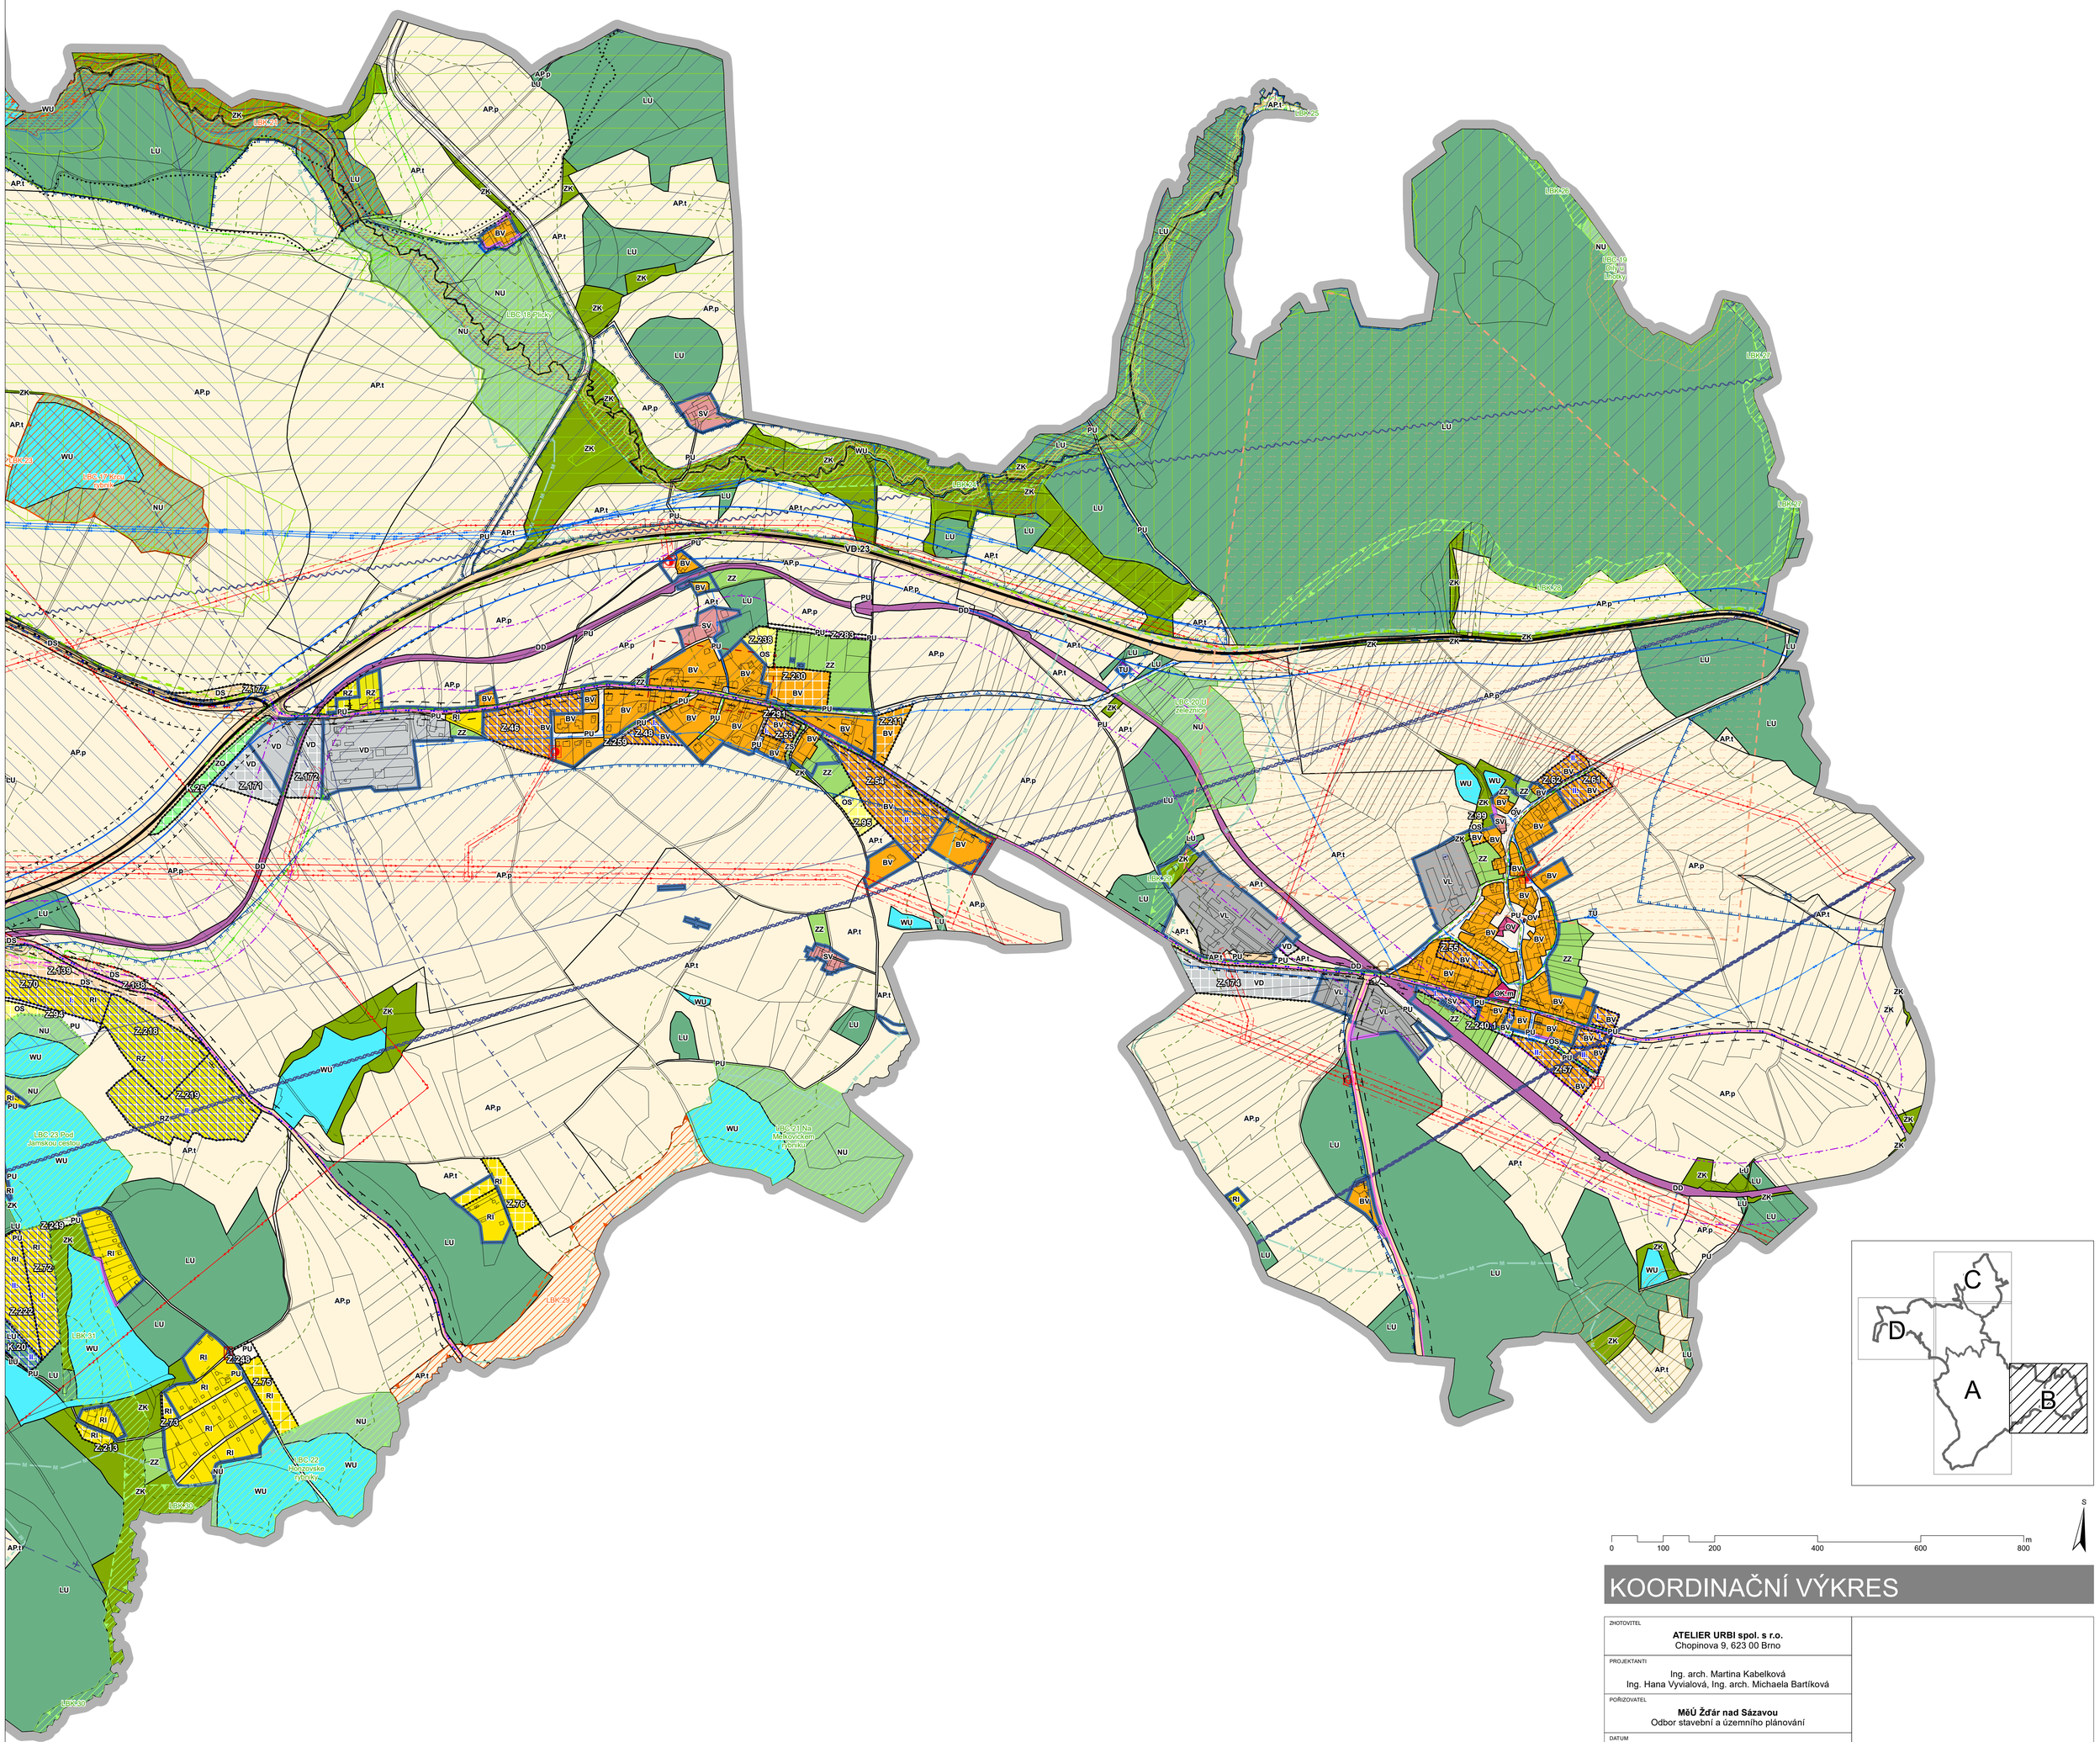

KOORDINAČNÍ VÝKRES

ZHOTOVITEL	**ATELIER URBI spol. s r.o.** Chopinova 9, 623 00 Brno
PROJEKTANTI	Ing. arch. Martina Kabelková Ing. Hana Vyvialová, Ing. arch. Michaela Bartíková
POŘIZOVATEL	**MěÚ Žďár nad Sázavou** Odbor stavební a územního plánování
DATUM	únor 2024
MĚŘÍTKO	1 : 5 000
AKCE	**ZMĚNA Č. 7 ÚP ŽĎÁR NAD SÁZAVOU**
ČÍSLO PARÉ	
ČÍSLO VÝKRESU	8/B