


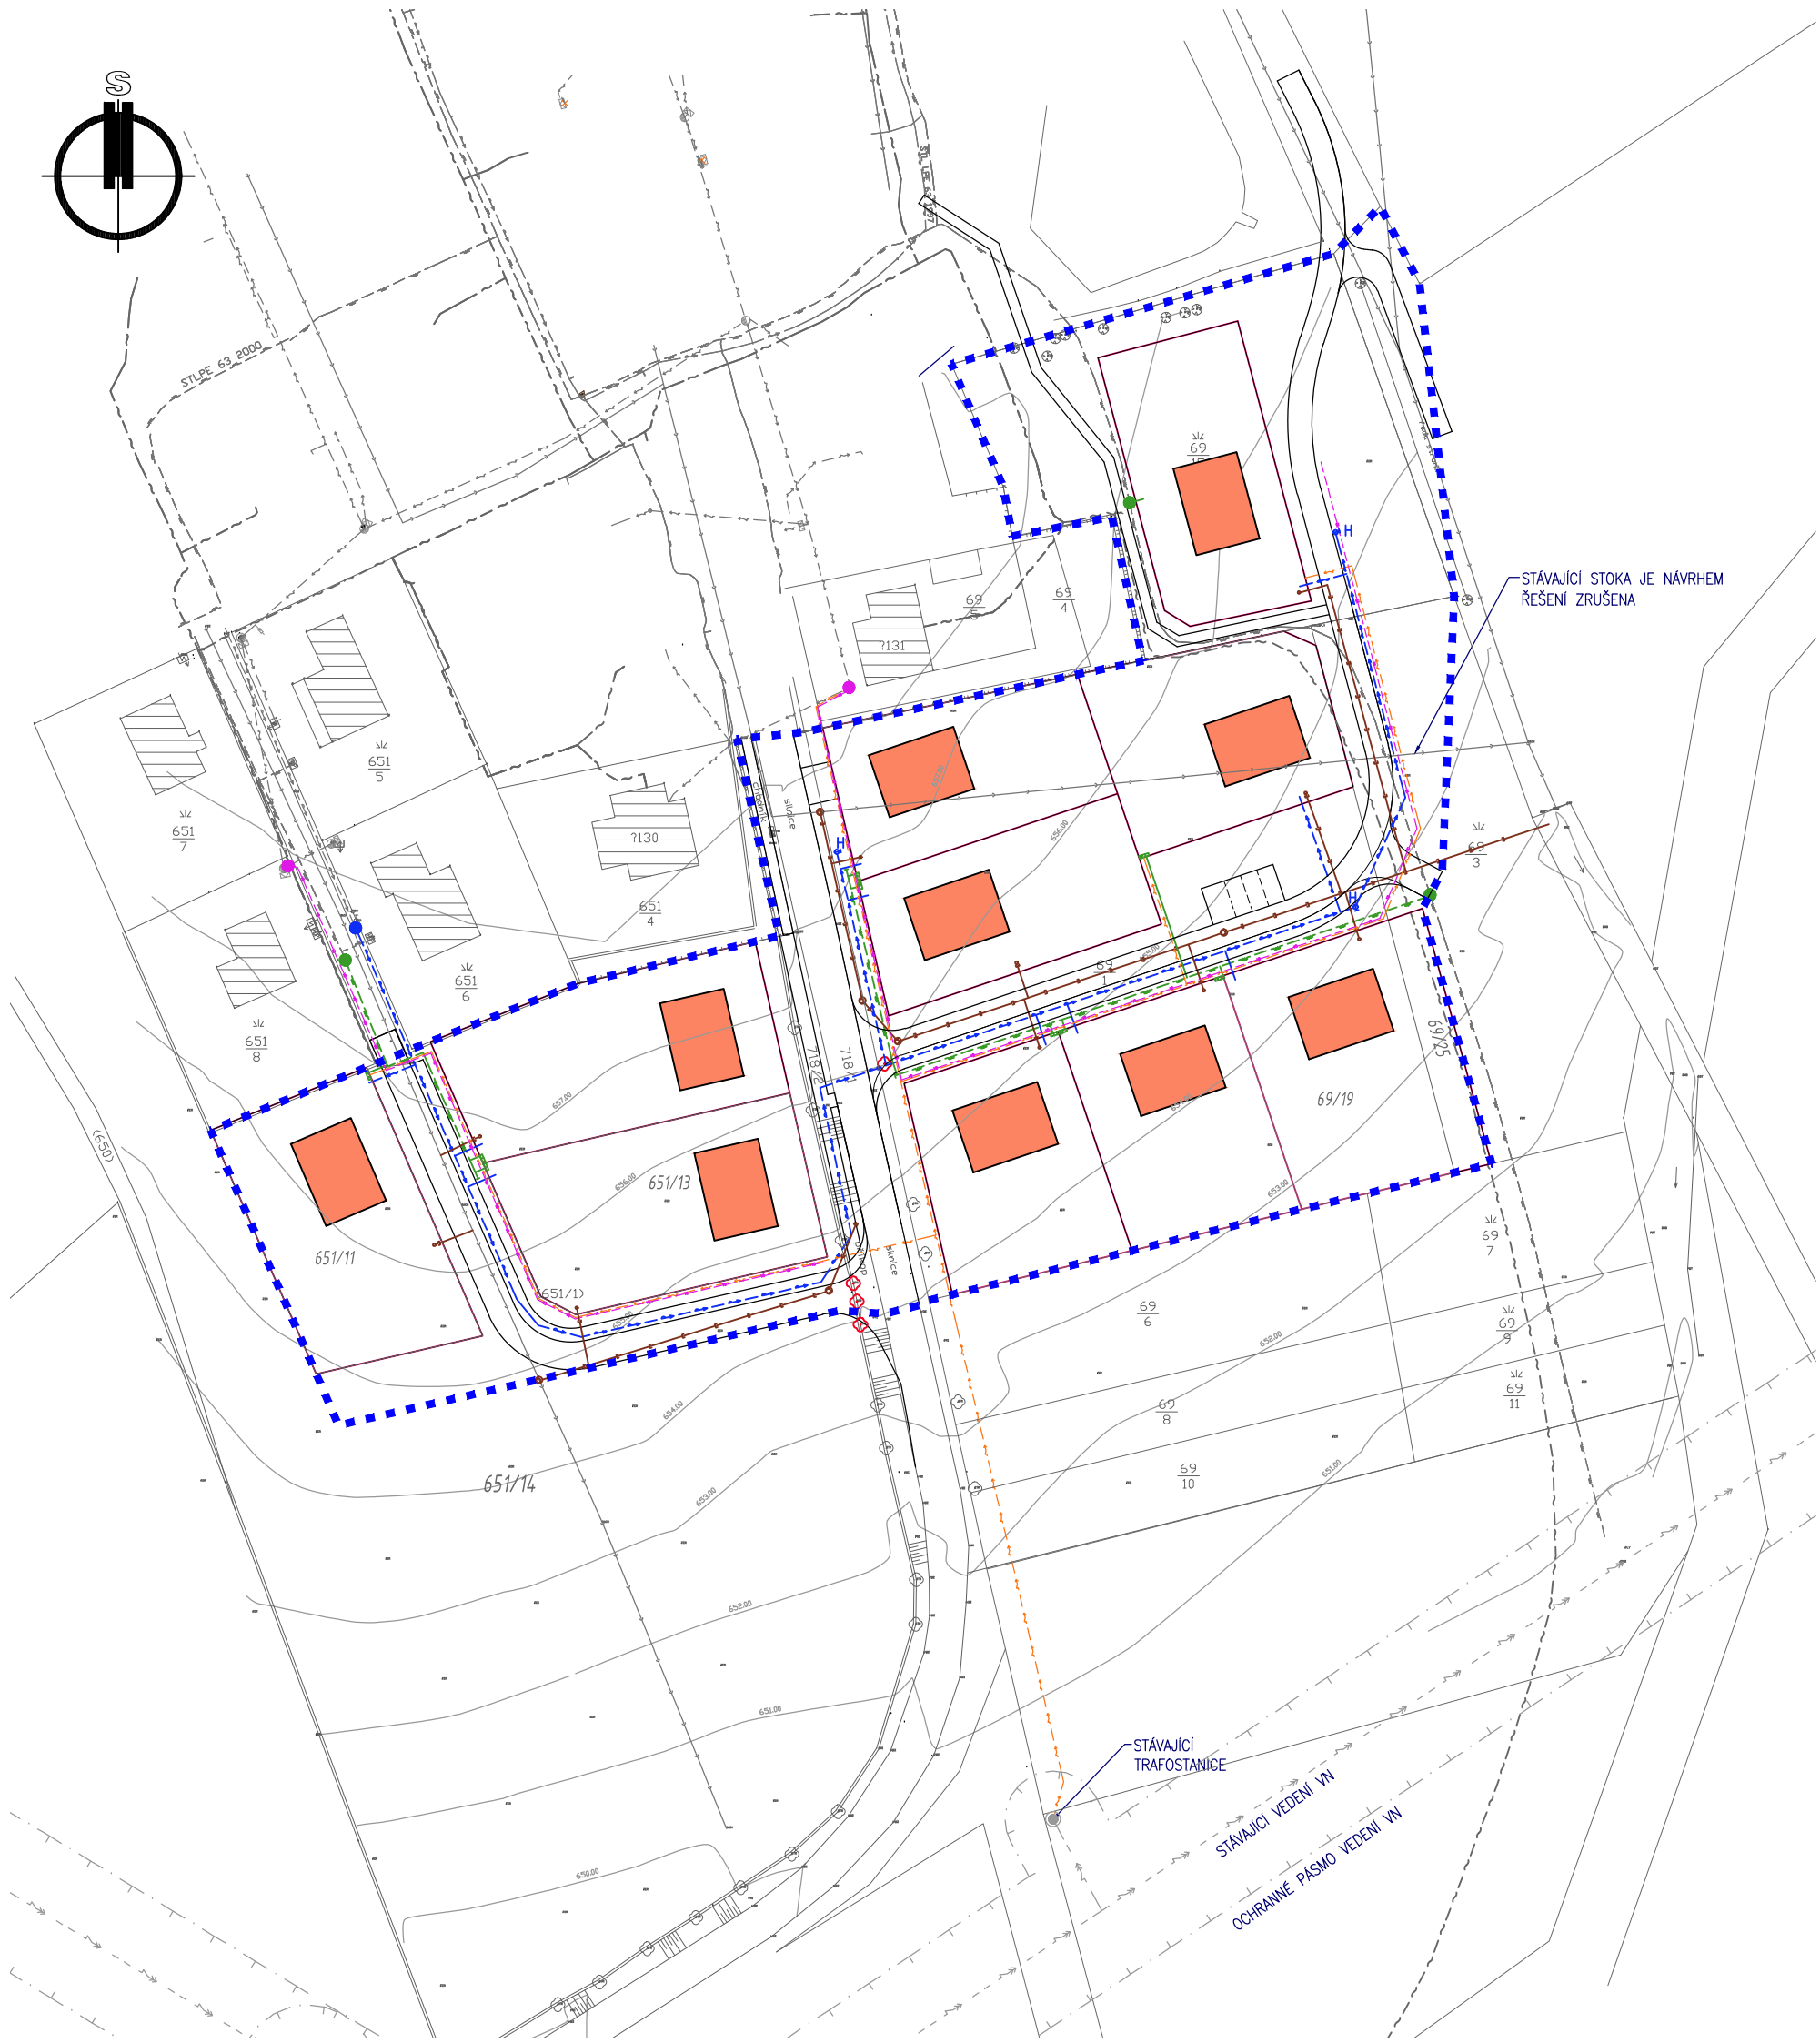

- HRANICE ŘEŠENÉHO ÚZEMÍ
- STÁVAJÍCÍ PARCELNÍ HRANICE
- NAVRŽENÁ PARCELACE
- SMĚRNÝ PŮDORYS NOVÝCH RODINNÝCH DOMŮ A GARÁŽÍ
- VRSTEVNICE a' 1M
- STÁVAJÍCÍ ZAMĚŘENÉ OBJEKTY (RODINNÉ DOMY)
- KÁCENÁ VZRŮSTNÁ ZELEŇ Z DŮVODU ŘEŠENÍ ÚS
- STÁVAJÍCÍ VZRŮSTNÁ ZELEŇ
- STÁVAJÍC STL PLYNOVOD
- STÁVAJÍCÍ DEŠŤOVÁ KANALIZACE
- STÁVAJÍCÍ EL. ROZVODY NN (nízkého napětí)
- STÁVAJÍCÍ EL. ROZVODY VN (vysokého napětí)
- STÁVAJÍCÍ TRAFOSTANICE
- STÁVAJÍCÍ TELEKOMUNIKAČNÍ KABEL
- NAVRŽENÉ EL. VEDENÍ NN ZEMNÍM KABELEM
- NAVRŽENÉ VEŘEJNÉ OSVĚTLENÍ + MÍSTO NAPOJENÍ
- NAVRŽENÝ STL PLYNOVOD + MÍSTO NAPOJENÍ
- NAVRŽENÝ VODOVOD + MÍSTO NAPOJENÍ
- NAVRŽENÁ JEDNOTNÁ KANALIZACE

AKCE :

ÚZEMNÍ STUDIE
CHLUMĚTÍN

ZAK. ČÍS.	B/IV/16	DATUM	04/2016
MĚŘÍTKO	1:1000	ČÍS. VÝKR.	07

KONCEPCE TECHNICKÉ INFRASTRUKTURY