





LEGENDA

- HRANICE ŘEŠENÉHO ÚZEMÍ - ZASTAVITELNÁ PLOCHA DLE ÚP
- HRANICE ŘEŠENÉHO ÚZEMÍ - PODKLAD PRO ZMĚNU ÚP
- HRANICE POZEMKŮ DLE KATASTRU NEMOVITOSTÍ
- PARCELNÍ ČÍSLA DLE KATASTRU NEMOVITOSTÍ
- GEODETICKÉ ZAMĚŘENÍ
- VRSTEVNICE
- NAVRŽENÁ PARCELACE
- ČÁST POZEMKU S PŘÍPUSTNOU REALIZACÍ STAVEB
- DROBNÝ VODNÍ TOK

LEGENDA PLOCH



- RODINNÉ DOMY
SMĚRNÉ NAVRŽENÉ
- KOMUNIKACE
ASFALT
- DOPRAVA V KLIDU,
ODPAD. HOSPODÁŘSTVÍ
- ČÁST LOKALITY
PODMÍNĚNA ZMĚNOU ÚP
- KOMUNIKACE
STÁVAJÍCÍ
- POLNÍ CESTA
STÁVAJÍCÍ
- ZELEŇ
VEŘEJNÁ
- ČÁST LOKALITY
PODMÍNĚNA ZMĚNOU ÚP
- ZELEŇ
SOUKROMÝCH ZAHRAD
- ČÁST LOKALITY
PODMÍNĚNA ZMĚNOU ÚP
- OPLOČENÉ POZEMKY V MAJETKU OBCE
POTŘEBA MAJETKOPRÁVNÍHO VYJASNĚNÍ

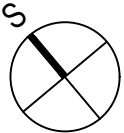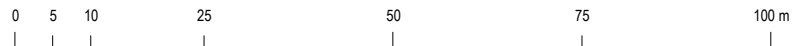



SANTIS
ARCHITECTURAL
DESIGN
STUDIO

SANTIS a.s., středisko územního plánování
Brněnská 126/38, 591 01 Žďár nad Sázavou
tel.: 566 697 371
email: santis@ateliersantis.cz

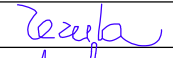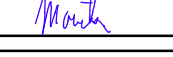VEDOUCÍ ARCHITEKT	Ing. arch. Martin Zezula		tel.: 725 837 519	e-mail: zezula@ateliersantis.cz
MĚSTSKÝ INŽENÝR	Ing. Michal Moučka		tel.: 723 120 216	e-mail: moucka@ateliersantis.cz

OBJEDNATEL	Obec Chlumětín, Chlumětín 56, 592 02 Svatka; zastoupena starostou - Jiří Vaníček		
POŘIZOVATEL	Městský úřad Žďár nad Sázavou, Odbor územního plánování, Žižkova 227/1, 591 01 Žďár nad Sázavou		

MÍSTO STAVBY	k. ú. Chlumětín	OBEC	Chlumětín
--------------	-----------------	------	-----------

ÚZEMNÍ STUDIE

CHLUMĚTÍN - LOKALITA RODINNÝCH DOMŮ K ZÁMEČKU

NÁZEV VÝKRESU	HLAVNÍ VÝKRES	měřítko: 1:1000	č. výkresu: 03
číslo zakázky: ---	datum tisku: 08/2020	stupeň PD: Územní studie	