



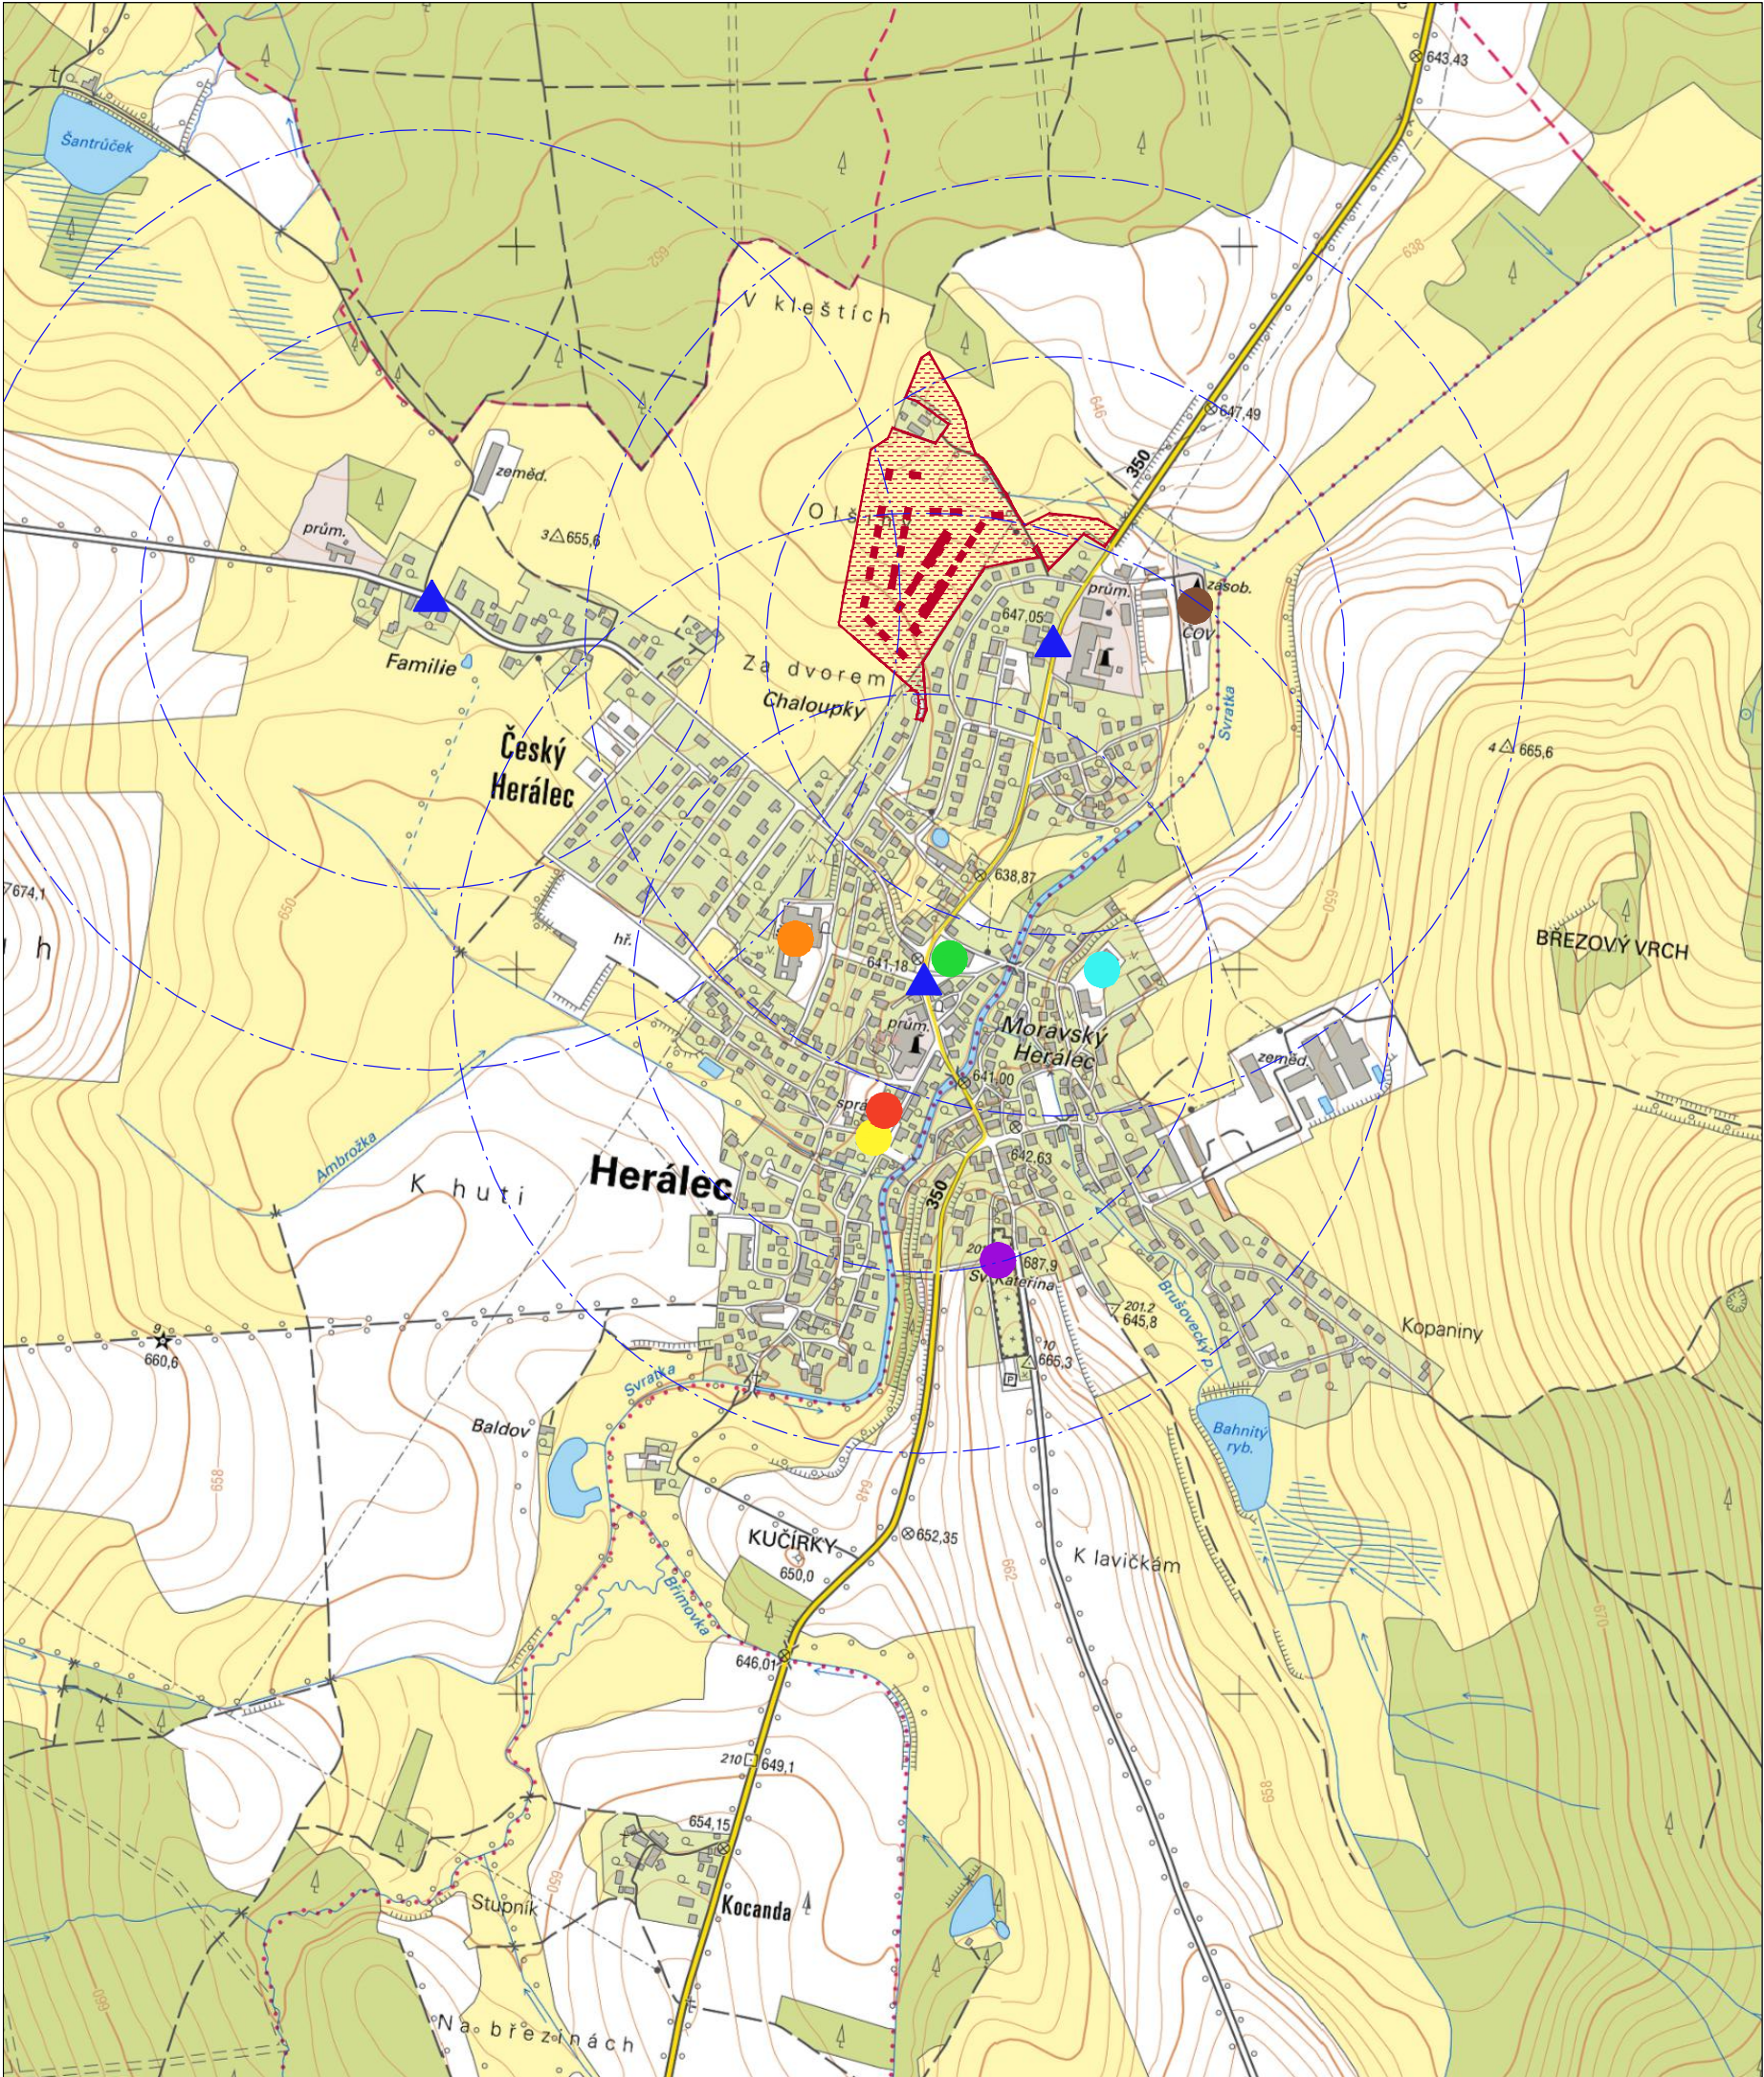

	ROZSAH ŘEŠENÉHO ÚZEMÍ S VYZNAČENÍM ROZMÍSTĚNÍ STAVEB RODINNÝCH DOMŮ
	AUTOBUSOVÁ ZASTÁVKA
	IZOCHRONA DOSTUPNOSTI 5 A 8 MIN. AUTOBUSOVÉ ZASTÁVKY
	OBECNÍ ÚŘAD
	KOSTEL
	MATEŘSKÁ A ZÁKLADNÍ ŠKOLA
	KULTURNĚ SPOLEČENSKÉ CENTRUM
	POŠTA
	OBCHOD
	ČISTÍRNA ODPADNÍCH VOD

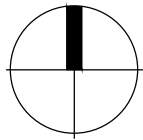


ÚZEMNÍ STUDIE HERÁLEC CHALOUPKY 22

POŘIZOVATEL: MĚÚ ŽDÁR NAD SÁZAVOU, ODBOR STAVEBNÍ A ÚZEMNÍHO PLÁNOVÁNÍ, ŽIŽKOVA 227/1, ŽDÁR NAD SÁZAVOU

ZPRACOVATEL: STUDIO-P s.r.o., NÁDRAŽNÍ 2186/ 52, 591 01 ŽDÁR NAD SÁZAVOU , IČ: 09960953

ZPRACOVATELSKÝ KOLEKTIV: ING. ARCH. JAN PSOTA (ČKA 1042), PAVEL ONDRÁČEK, ING. LEOŠ POHANKA

VÝKRES ŠIRŠÍCH VZTAHŮ

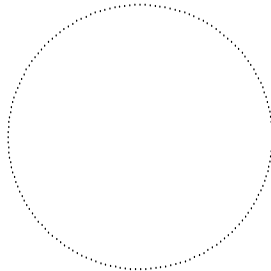

DATUM:	ZÁŘÍ 2022
ZAKÁZKOVÉ Č.:	2021A03
MĚŘÍTKO:	1:10000
ČÍSLO VÝKRESU:	01