


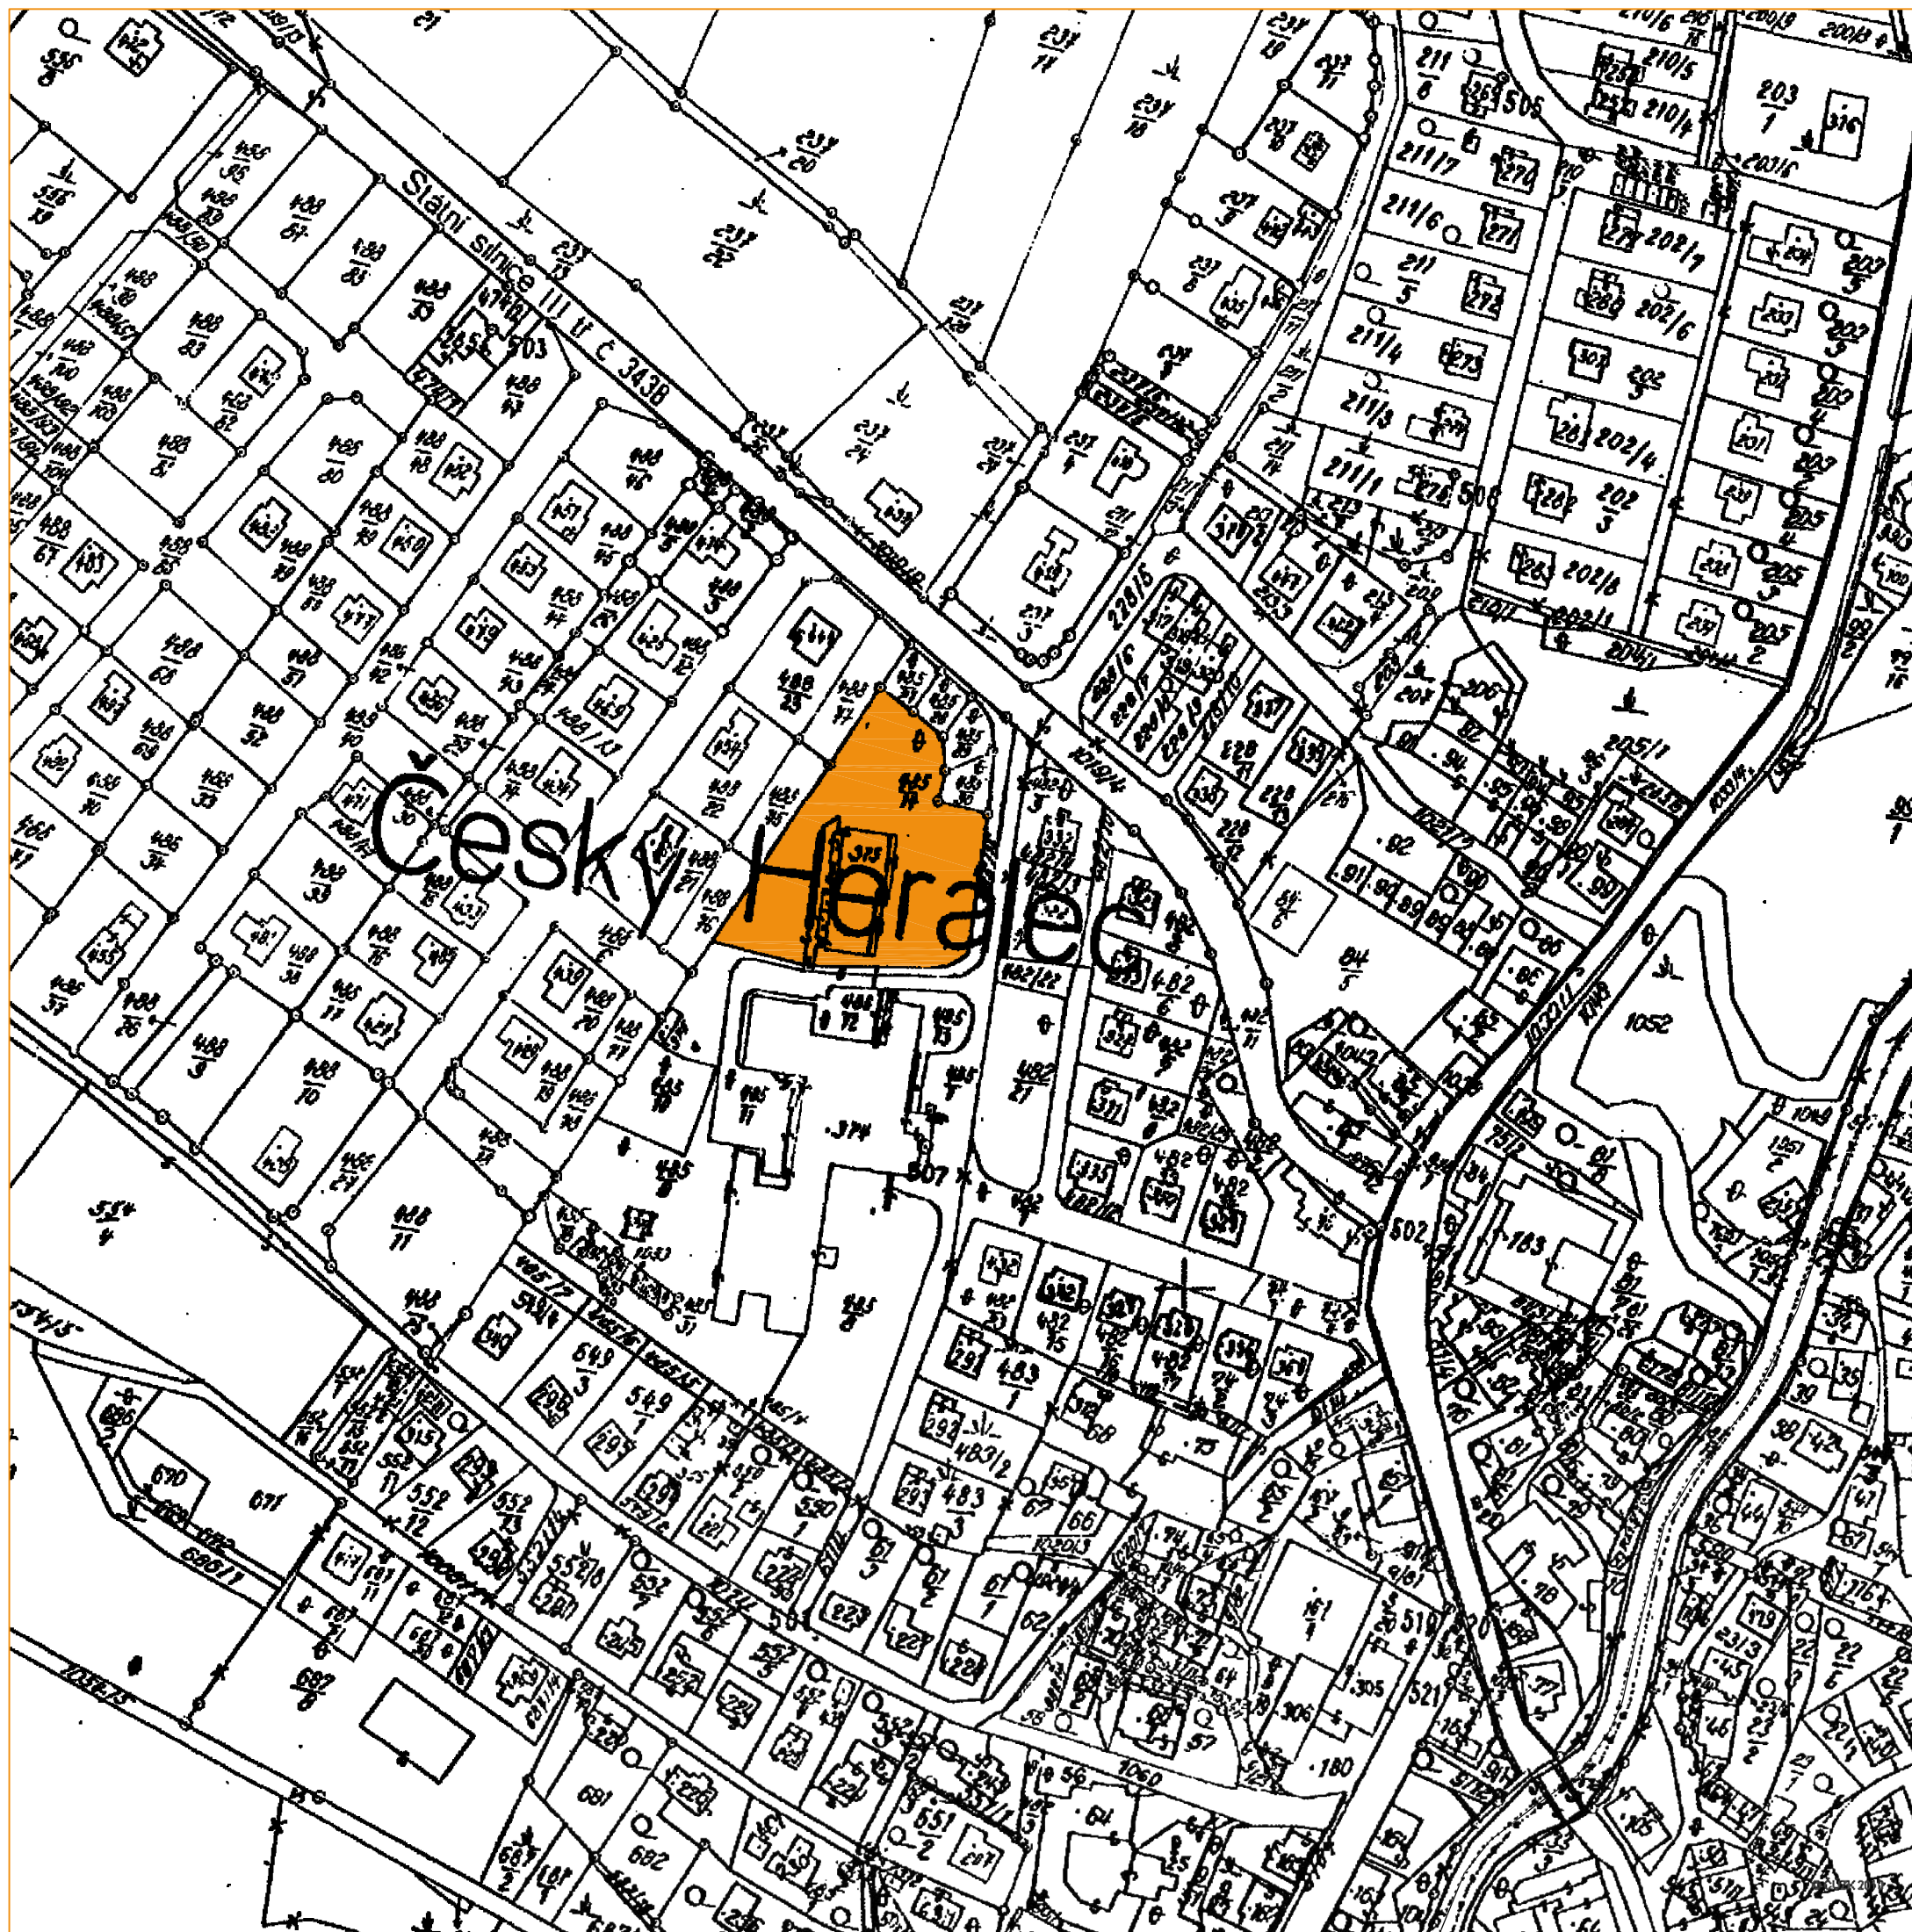

VYZNAČENÍ ŘEŠENÉHO ÚZEMÍ DO PODKLADU MAPY KN



AKCE :		ÚZEMNÍ STUDIE	
		VYUŽITÍ ÚZEMÍ U BYTOVÉHO DOMU	
		HERÁLEC č.p 439	
ZAK. ČÍS.	D/VI/11	DATUM	09/2011
MĚŘITKO	1:2000	ČÍS. VÝKR.	01
ŠIRŠÍ VZTAHY			