



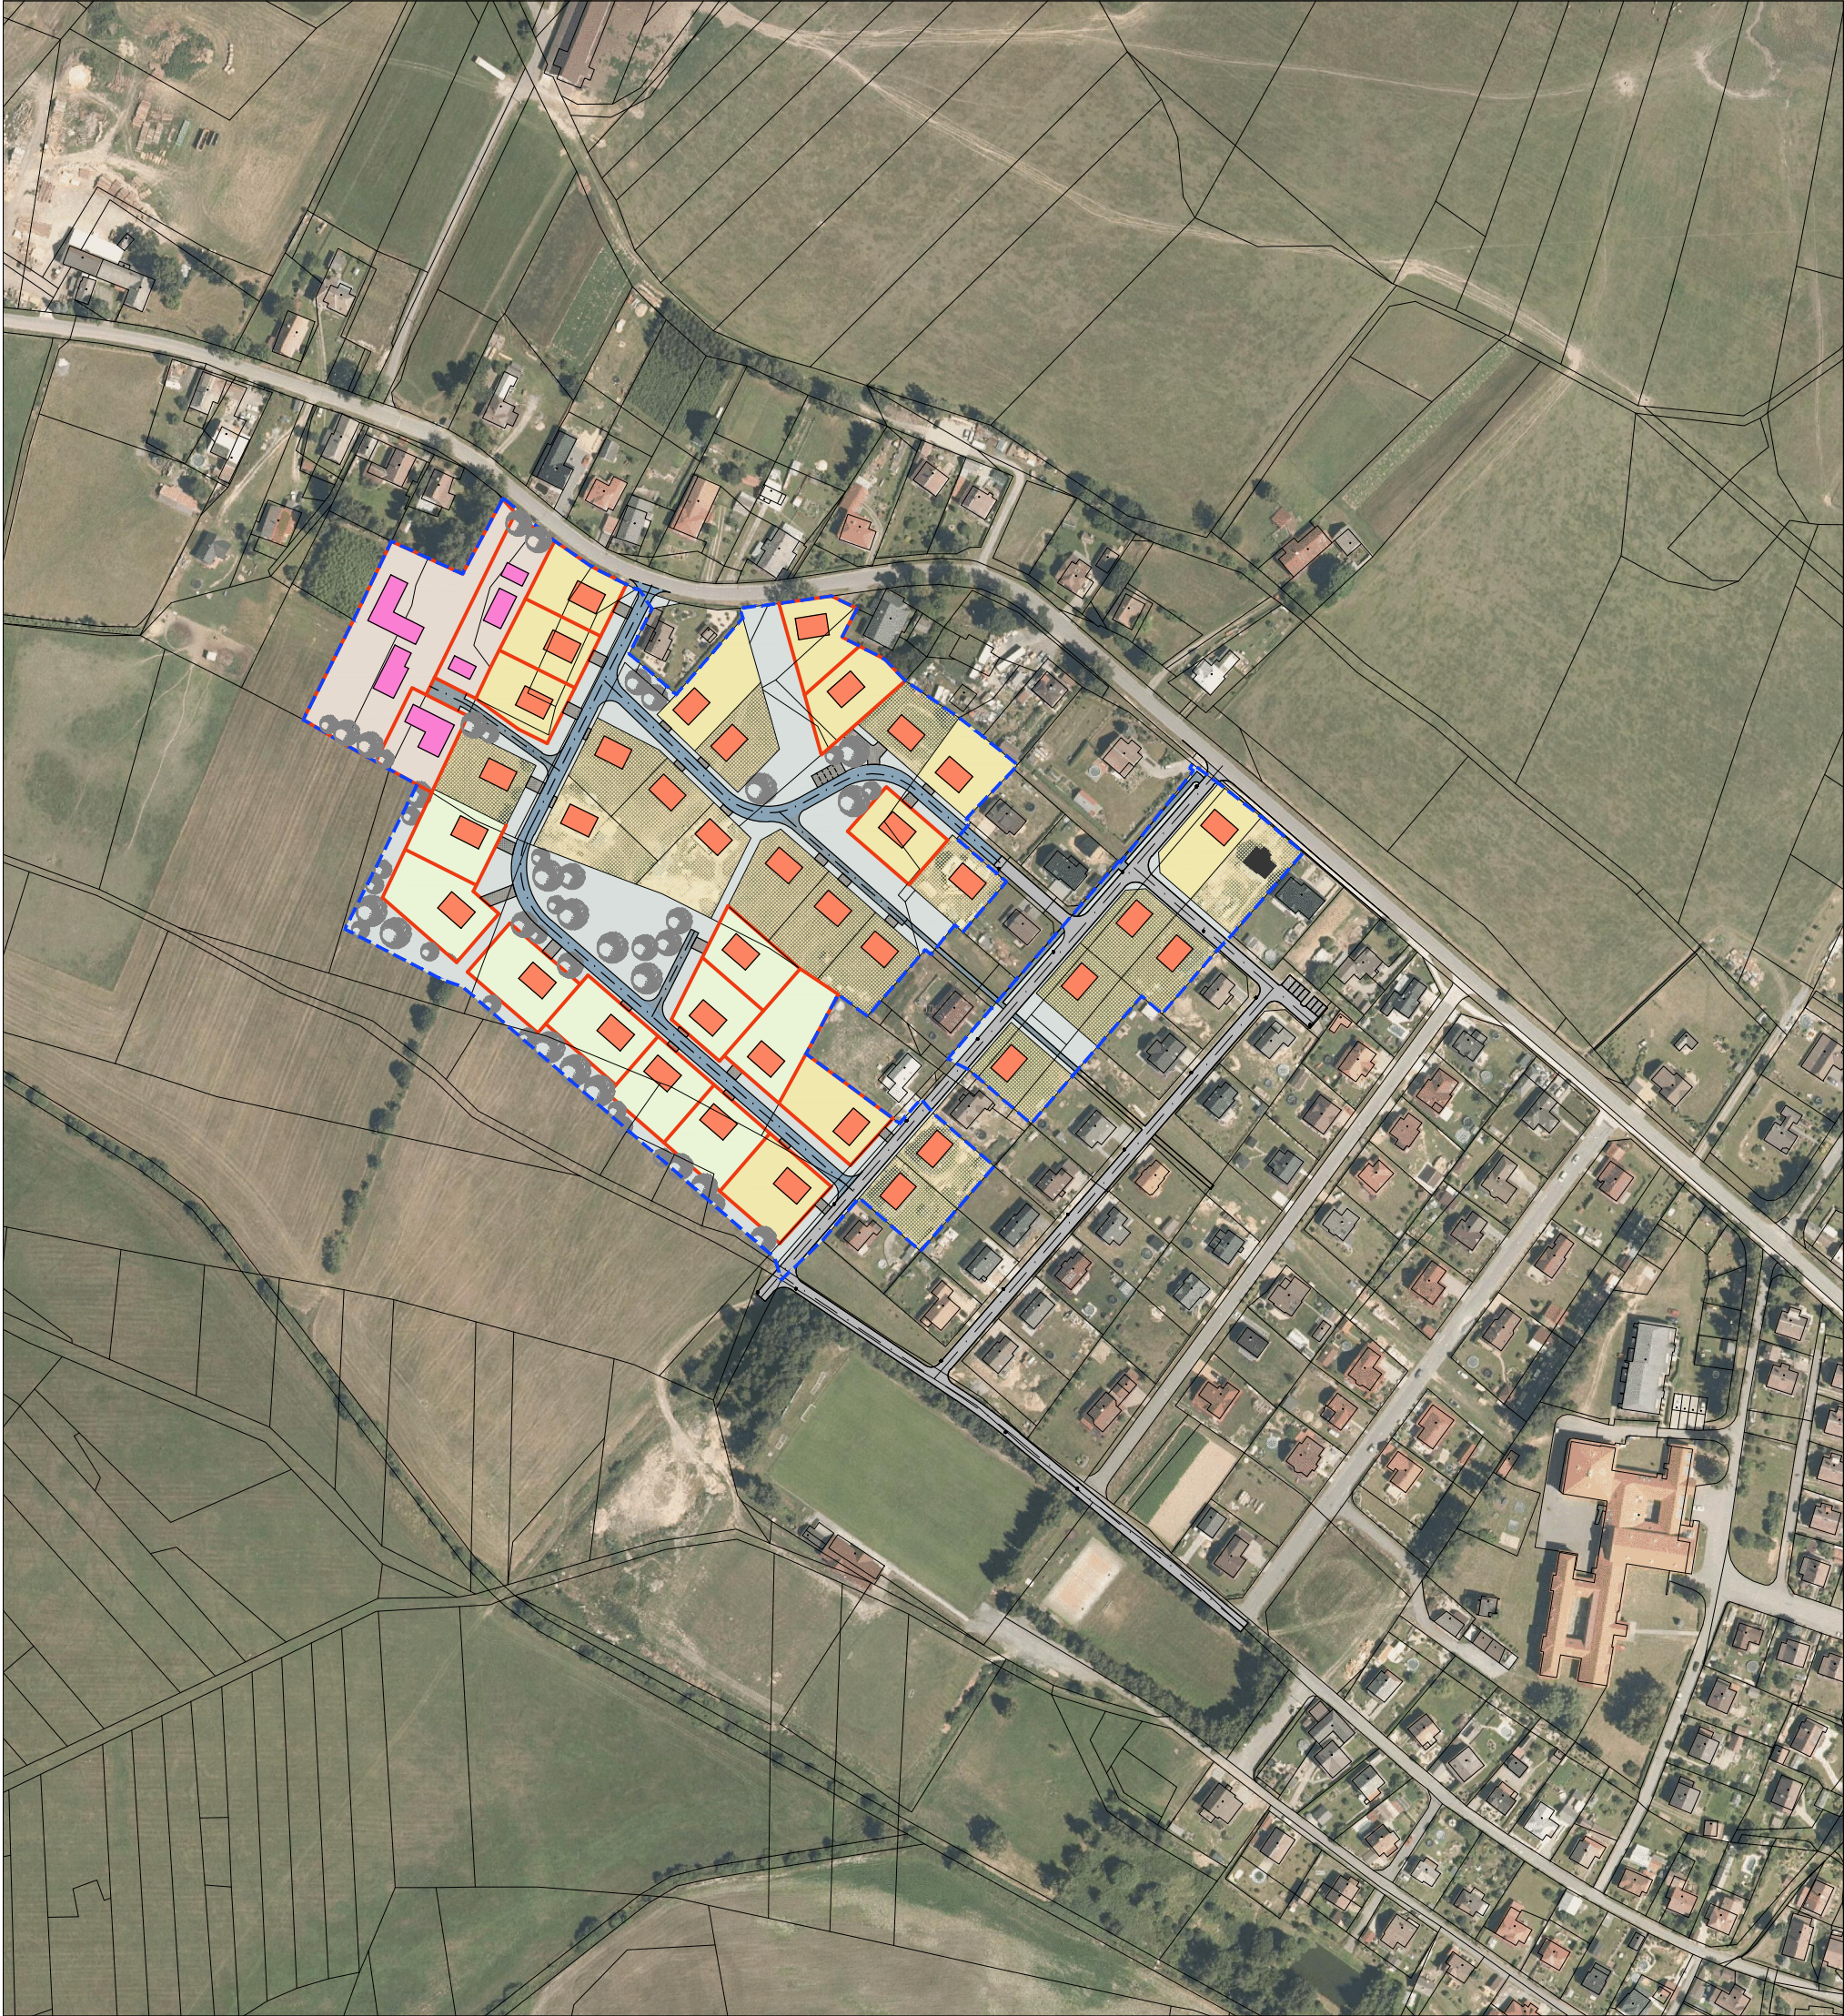

	HRANICE ŘEŠENÉHO ÚZEMÍ
	STÁVAJÍCÍ PARCELACE (PODKLAD MAPY KN K DATU 5.5.2020)
	NAVRŽENÁ PARCELACE STAVEBNÍCH POZEMKŮ
	SMĚRNÝ PŮDORYS STAVEB NA POZEMCÍCH PLOCH BYDLENÍ V RODINNÝCH DOMECH
	REALIZOVANÉ STAVBY RD V ŘEŠENÉM ÚZEMÍ (ZAPSANÉ V KN STAV KE DNI 01.05.2020)
	STAVEBNÍ POZEMEK PLOCH BYDLENÍ V RODINNÝCH DOMECH I . ETAPA
	STAVEBNÍ POZEMEK PLOCH BYDLENÍ V RODINNÝCH DOMECH II . ETAPA
	STAVEBNÍ POZEMEK BYDLENÍ V RODINNÝCH DOMECH PROBÍHÁ VÝSTAVBA DLE PROBĚHLÝCH ŘÍZENÍ
	SMĚRNÝ PŮDORYS STAVEB NA POZEMCÍCH PLOCH SMÍŠENÝCH OBYTNÝCH
	STAVEBNÍ POZEMEK PLOCH SMÍŠENÝCH OBYTNÝCH I . ETAPA
	MÍSTNÍ KOMUNIKACE - STÁVAJÍCÍ
	MÍSTNÍ KOMUNIKACE - NAVRŽENÁ - ŽIVIČNÝ POVRCH
	MÍSTNÍ KOMUNIKACE - NAVRŽENÁ - DLÁŽDĚNÝ POVRCH
	PĚŠÍ KOMUNIKACE, CHODNÍKY
	NAVRŽENÉ VEŘEJNÉ POJÍZDNÉ PLOCHY, VJEZDY NA POZEMKY, PARKOVIŠTĚ
	ZELEŇ VEŘEJNÝCH PROSTRANSTVÍ
	SMĚRNĚ NAVRŽENÁ VZRŮSTNÁ ZELEŇ

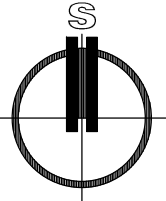

ÚZEMNÍ STUDIE HERÁLEC			
SOUBOR RODINNÝCH DOMŮ FAMÍLIE			
ZAK. ČÍS.	1/5/20	DATUM	06/2020
MĚŘÍTKO	1:2880	ČÍS. VÝKR.	02
VYZNAČENÍ DO ORTOFOTOMAPY			