




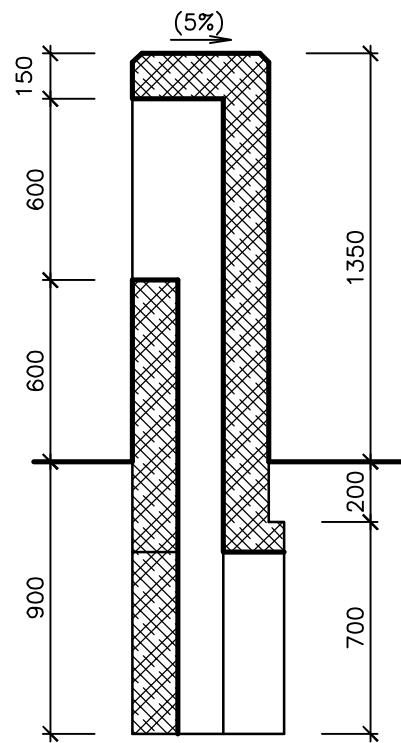


PILÍŘ – ŘEZ

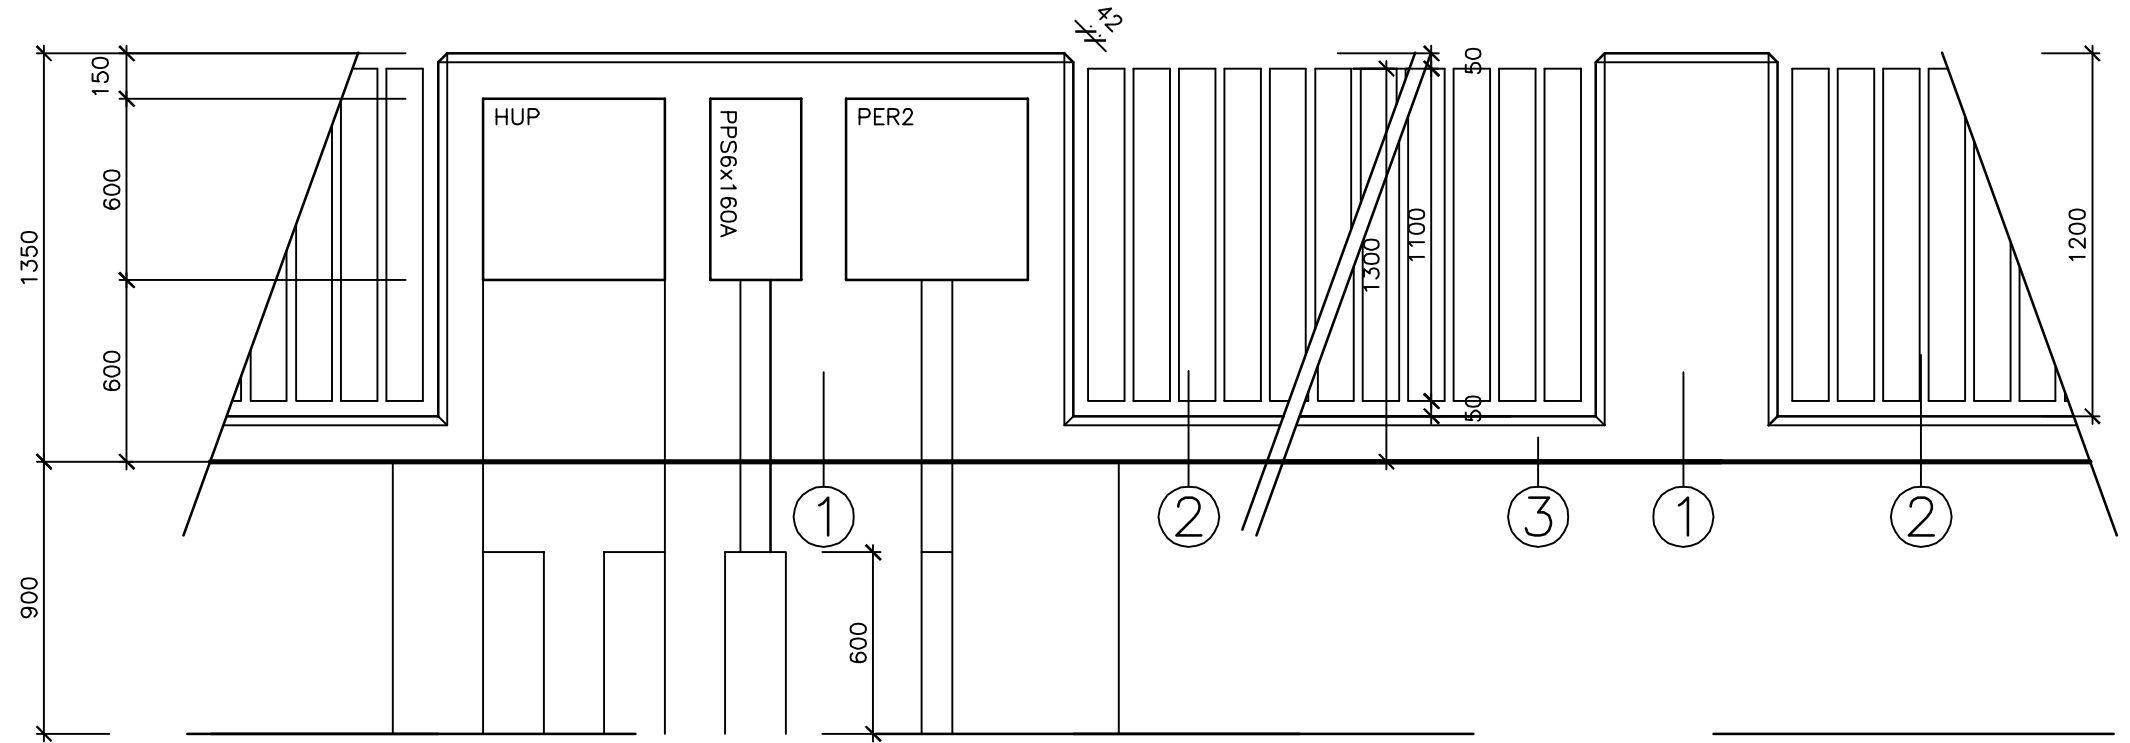

PILÍŘ – POHLED

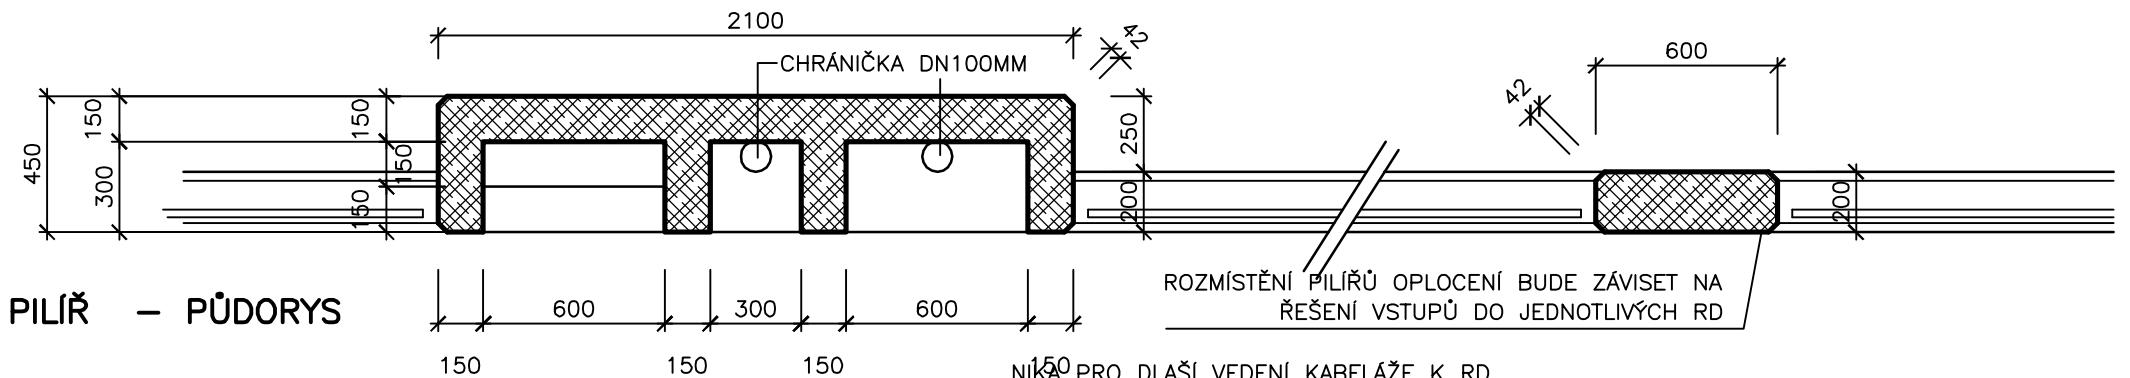

PILÍŘ – PŮDORYS

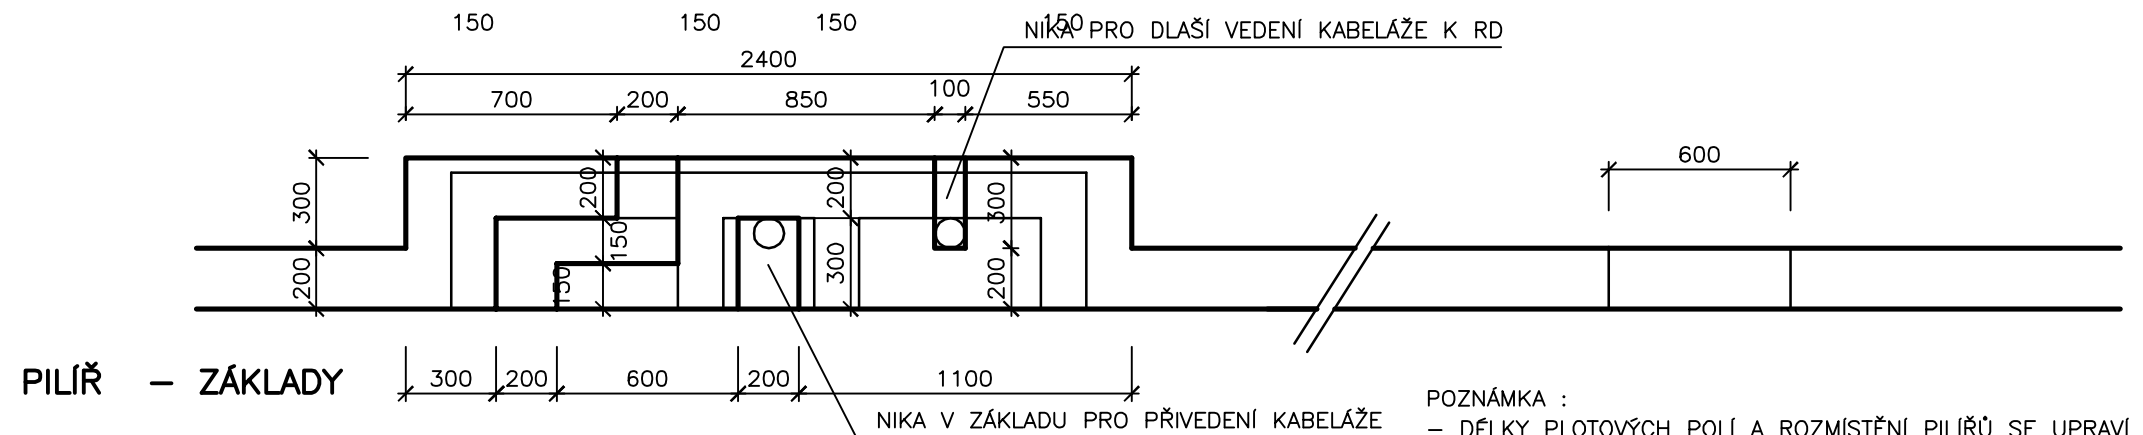

PILÍŘ – ZÁKLADY

ROZMÍSTĚNÍ PILÍŘŮ OPLOCENÍ BUDE ZÁVISET NA ŘEŠENÍ VSTUPŮ DO JEDNOTLIVÝCH RD

POZNÁMKA :
– DÉLKY PLOTOVÝCH POLÍ A ROZMÍSTĚNÍ PILÍŘŮ SE UPRAVÍ PODLE KONKRÉTNÍHO ŘEŠENÍ RODINNÉHO DOMU

1

POHLEDOVÝ BETON, PŘÍRODNÍ BARVA

2

PLOTOVÁ VÝPLŇ DŘEVĚNÉ DESKY, PŘÍRODNÍ BARVA

3

PODEZDÍVKA PODHLEDOVÝ BETON, PŘÍRODNÍ BARVA

POZNÁMKA :
– HRANY PILÍŘŮ, SLOUPKŮ A PDEZDÍVKY BUDOU PROVEDENY JAKO ZKOSENÉ, POD ÚHLEM 45° A DÉLKOU ZKOSENÍ CCA 30–40MM
– MATERIÁL BETON B13.5VYZTUŽENÝ KONSTRUKČNÍ VÝZTUŽÍ (ZEJMÉNA KRYCÍ DESKY), ŘADNĚ HUTNIT!

ING. MARIE PSOTOVÁ, STUDIO P, NÁDRAŽNÍ 52, 591 01 ŽDĀR NAD SÁZ. IČ: 13648594					
VED. PROJEKTANT	ZODP. PROJEKTANT	VYPRACOVAL			
ING. MARIE PSOTOVÁ	PAVEL ONDRÁČEK	PAVEL ONDRÁČEK			
POŘIZOVATEL : MěÚ ŽDĀR NAD SÁZAVOU, ODBOR ROZVOJE A ÚZEMNÍHO PLÁNOVÁNÍ					
AKCE :			STUPEŇ	ÚZ.STUDIE	
J Á M Y ÚZEMNÍ STUDIE - OBYTNÝ SOUBOR 25 RD			ZAK. ČÍS.	2/II/10	
			MĚŘÍTKO	1:25	
			DATUM	09/2010	
OPLOCENÍ – PILÍŘ MĚŘENÍ ENERGIÍ PRO 1RD – NÁVRH ŘEŠENÍ			ČÍS. VÝKR.	10	