
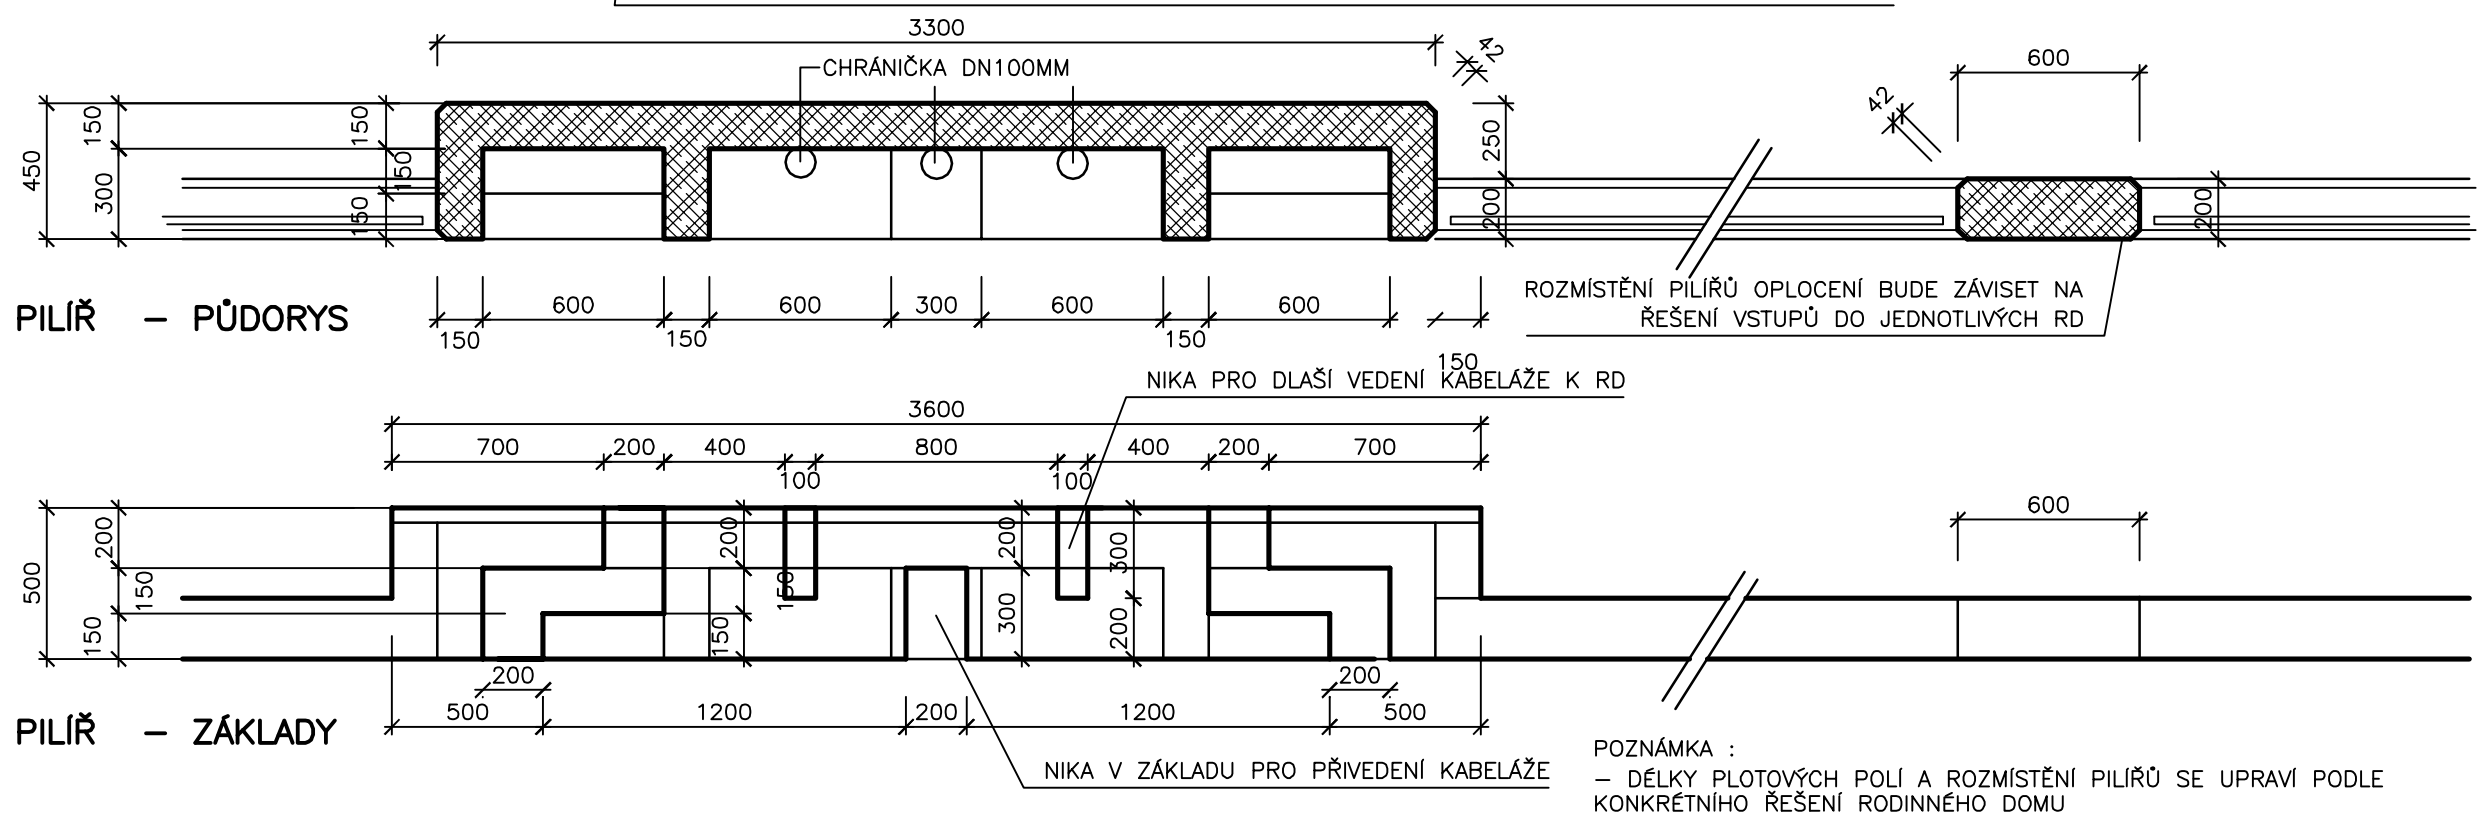


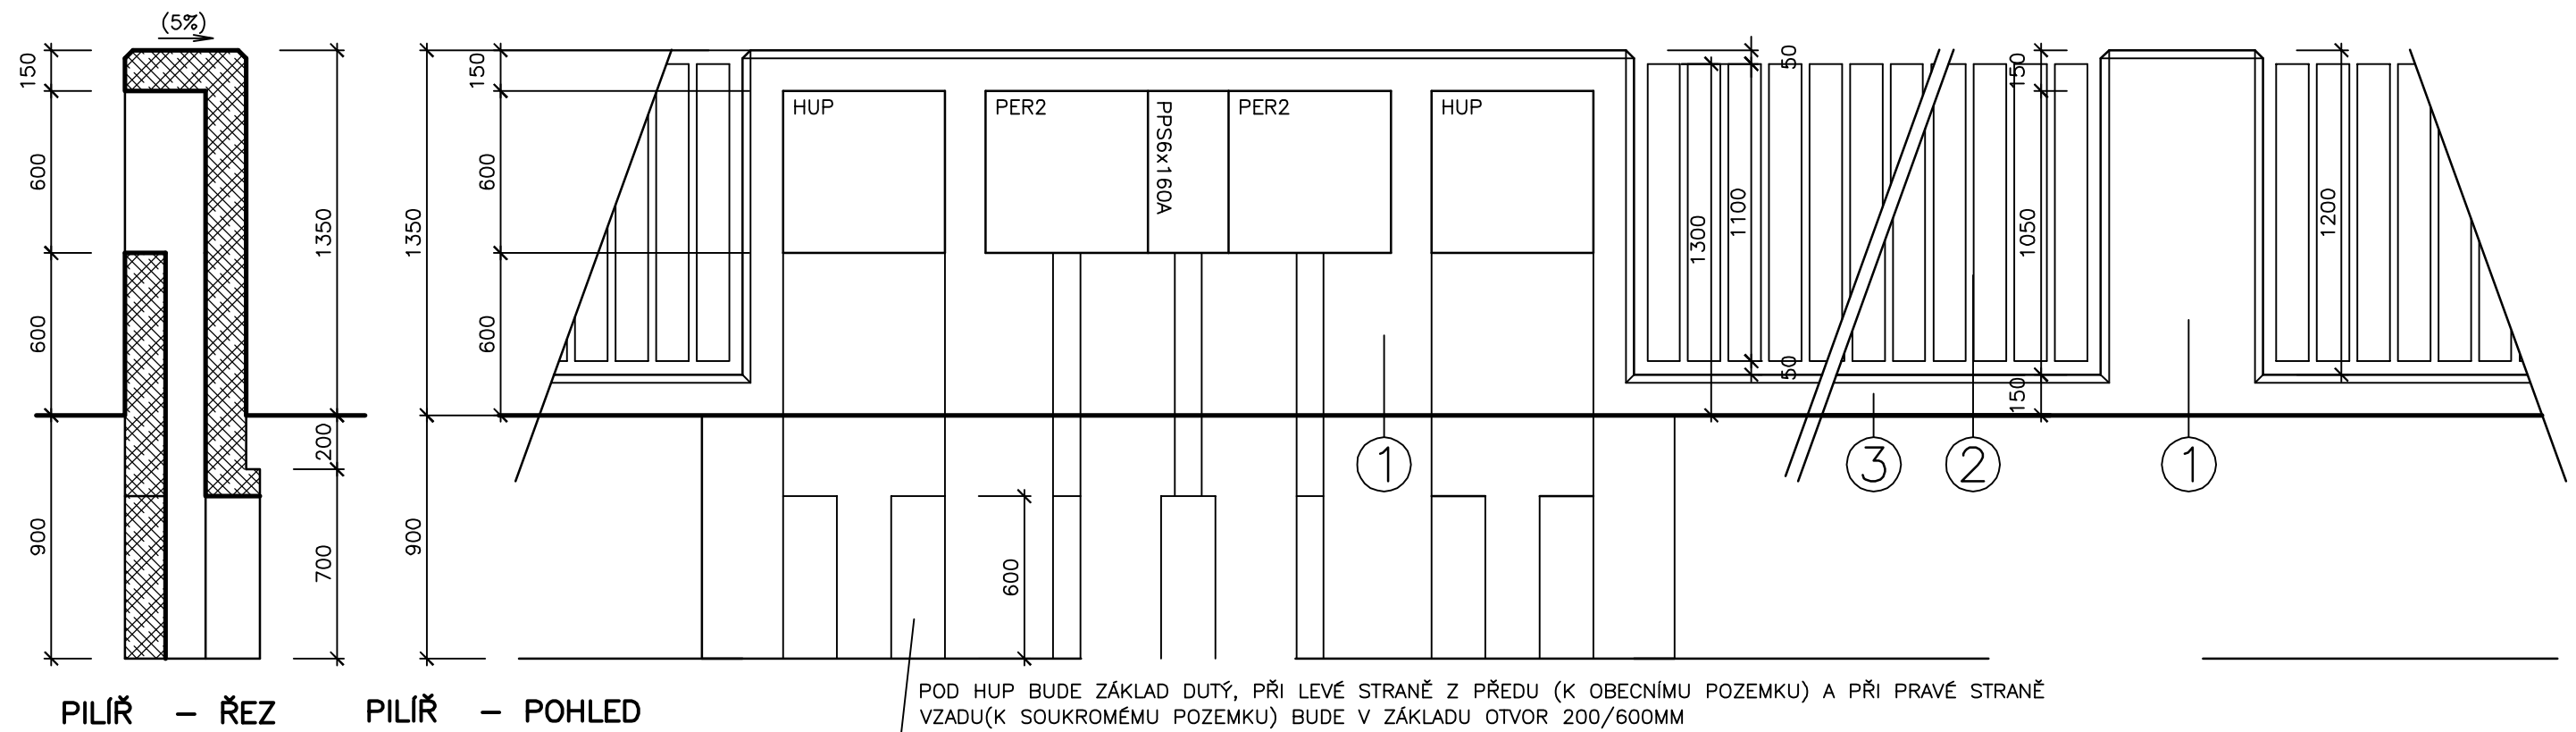

- ① POHLEDOVÝ BETON, PŘÍRODNÍ BARVA
- ② PLOTOVÁ VÝPLŇ DŘEVĚNÉ DESKY, PŘÍRODNÍ BARVA
- ③ PODEZDÍVKA PODHLEDOVÝ BETON, PŘÍRODNÍ BARVA

POZNÁMKA :
- HRANY PÍLÍŘŮ, SLOUPKŮ A PDEZDÍVKY BUDOU PROVEDENY JAKO ZKOSENÉ, POD ÚHLEM 45° A DÉLKOU ZKOSENÍ CCA 30-40MM
- MATERIÁL BETON B13.5VYZTUŽENÝ KONSTRUKČNÍ VÝZTUŽÍ (ZEJMÉNA KRYCÍ DESKY), ŘÁDNĚ HUTNIT!

ING. MARIE PSOTOVÁ, STUDIO P, NÁDRAŽNÍ 52, 591 01 ŽDĚR NAD SÁZ. IČ: 13648594					
VED. PROJEKTANT	ZODP. PROJEKTANT	VYPRACOVAL			
ING. MARIE PSOTOVÁ	PAVEL ONDRÁČEK	PAVEL ONDRÁČEK			
POŘIZOVATEL : MěÚ ŽDĚR NAD SÁZAVOU, ODBOR ROZVOJE A ÚZEMNÍHO PLÁNOVÁNÍ					
AKCE :			STUPEŇ	ÚZ.STUDIE	
J Á M Y ÚZEMNÍ STUDIE - OBYTNÝ SOUBOR 25 RD			ZAK. ČÍS.	2/II/10	
			MĚŘÍTKO	1:25	
			DATUM	09/2010	
OPLOCENÍ - PÍLÍŘ MĚŘENÍ ENERGIÍ PRO 2RD - NÁVRH ŘEŠENÍ			ČÍS. VÝKR.	09	