



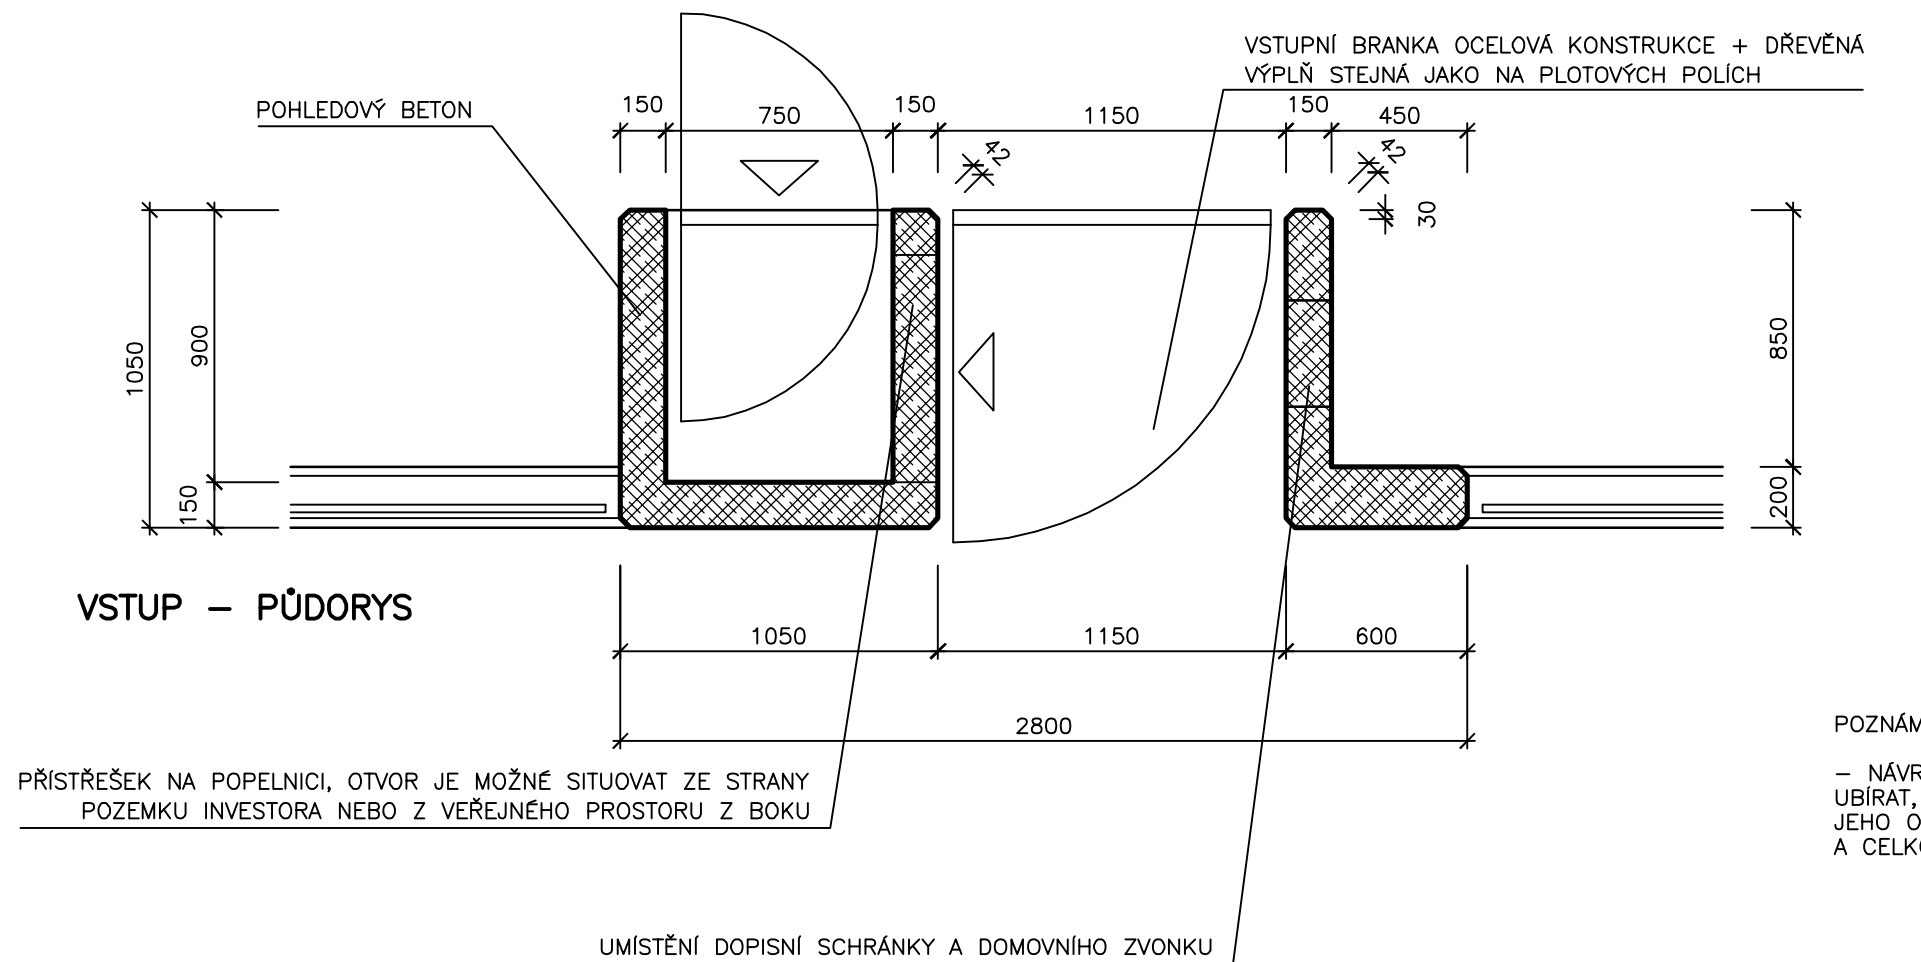

POZNÁMKA :  
– NÁVRH ŘEŠENÍ VSTUPU UKAZUJE JAKÝM SMĚREM BY SE JEHO ŘEŠENÍ MĚLO UBÍRAT, KONKRÉTNÍ ŘEŠENÍ BUDE ZÁVISET NA UMÍSTĚNÍ VSTUPU DO RD A NA JEHO ORIENTACI NA POZEMKU, DÁLE PODLE UMÍSTĚNÍ VJEZDOVÉ BRÁNY A CELKOVÉM ROZVRŽENÍ PILÍŘŮ OPLOCENÍ

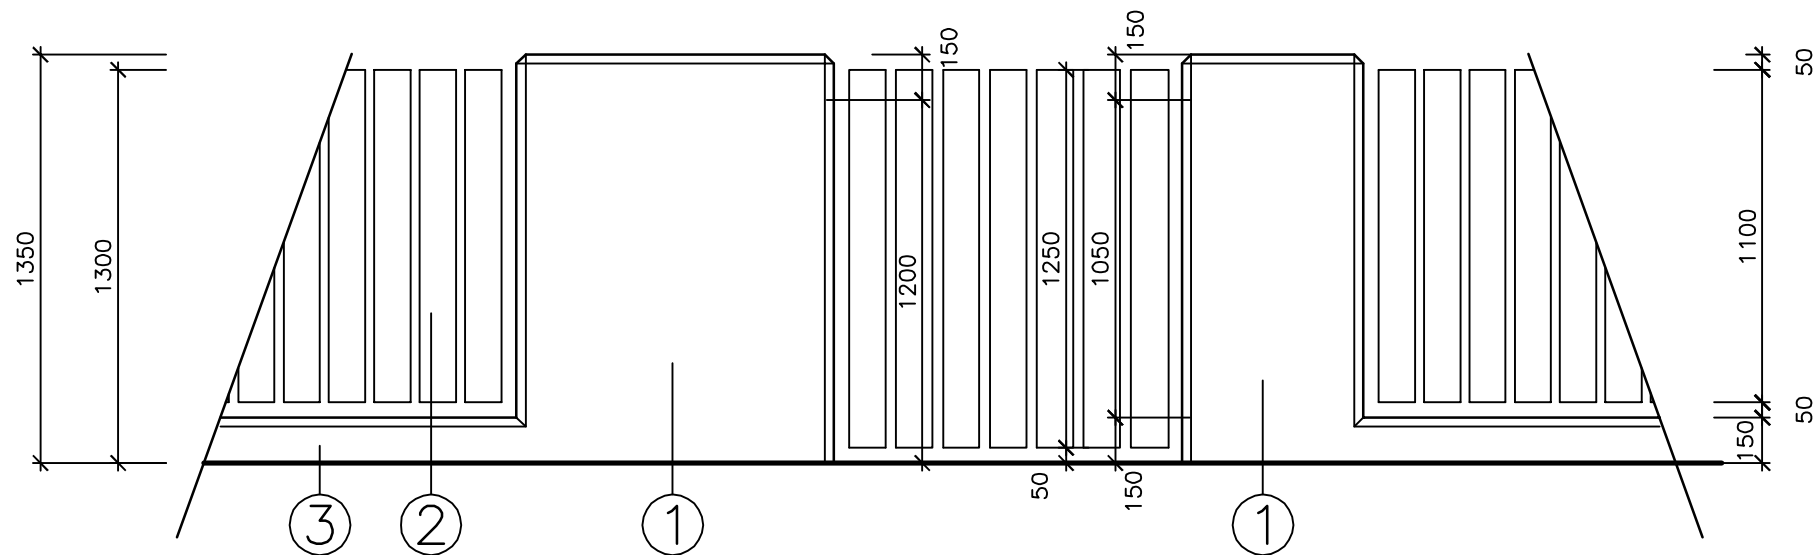

VSTUP – POHLED

- 1 POHLEDOVÝ BETON, PŘÍRODNÍ BARVA
- 2 PLOTOVÁ VÝPLŇ DŘEVĚNÉ DESKY, PŘÍRODNÍ BARVA
- 3 PODEZDÍVKA PODHLEDOVÝ BETON, PŘÍRODNÍ BARVA

POZNÁMKA :  
– HRANY PILÍŘŮ, SLOUPKŮ A PDEZDÍVKY BUDOU PROVEDENY JAKO ZKOSENÉ, POD ÚHLEM 45° A DÉLKOU ZKOSENÍ CCA 30–40MM  
– MATERIÁL BETON B13.5VYZTUŽENÝ KONSTRUKČNÍ VÝZTUŽÍ (ZEJMÉNA KRYCÍ DESKY), ŘÁDNĚ HUTNIT!

|                                                                                |  |                  |  |                                 |            |  |
|--------------------------------------------------------------------------------|--|------------------|--|---------------------------------|------------|--|
| ING. MARIE PSOTOVÁ, STUDIO P, NÁDRAŽNÍ 52, 591 01 ŽDĀR NAD SÁZ. IČ: 13648594   |  |                  |  |                                 |            |  |
| VED. PROJEKTANT                                                                |  | ZODP. PROJEKTANT |  | VYPRACOVAL                      |            |  |
| ING. MARIE PSOTOVÁ                                                             |  | PAVEL ONDRÁČEK   |  | PAVEL ONDRÁČEK                  |            |  |
|                                                                                |  |                  |  |                                 |            |  |
| POŘIZOVATEL : MĚÚ ŽDĀR NAD SÁZAVOU, ODBOR ROZVOJE A ÚZEMNÍHO PLÁNOVÁNÍ         |  |                  |  |                                 |            |  |
| AKCE :<br><br><b>J Á M Y</b><br><br><b>ÚZEMNÍ STUDIE - OBYTNÝ SOUBOR 25 RD</b> |  |                  |  | STUPEŇ                          | ÚZ.STUDIE  |  |
|                                                                                |  |                  |  | ZAK. ČÍS.                       | 2/II/10    |  |
|                                                                                |  |                  |  | MĚŘÍTKO                         | 1:25       |  |
|                                                                                |  |                  |  | DATUM                           | 09/2010    |  |
|                                                                                |  |                  |  | OPLOCENÍ – VSTUP – NÁVRH ŘEŠENÍ | ČÍS. VÝKR. |  |