


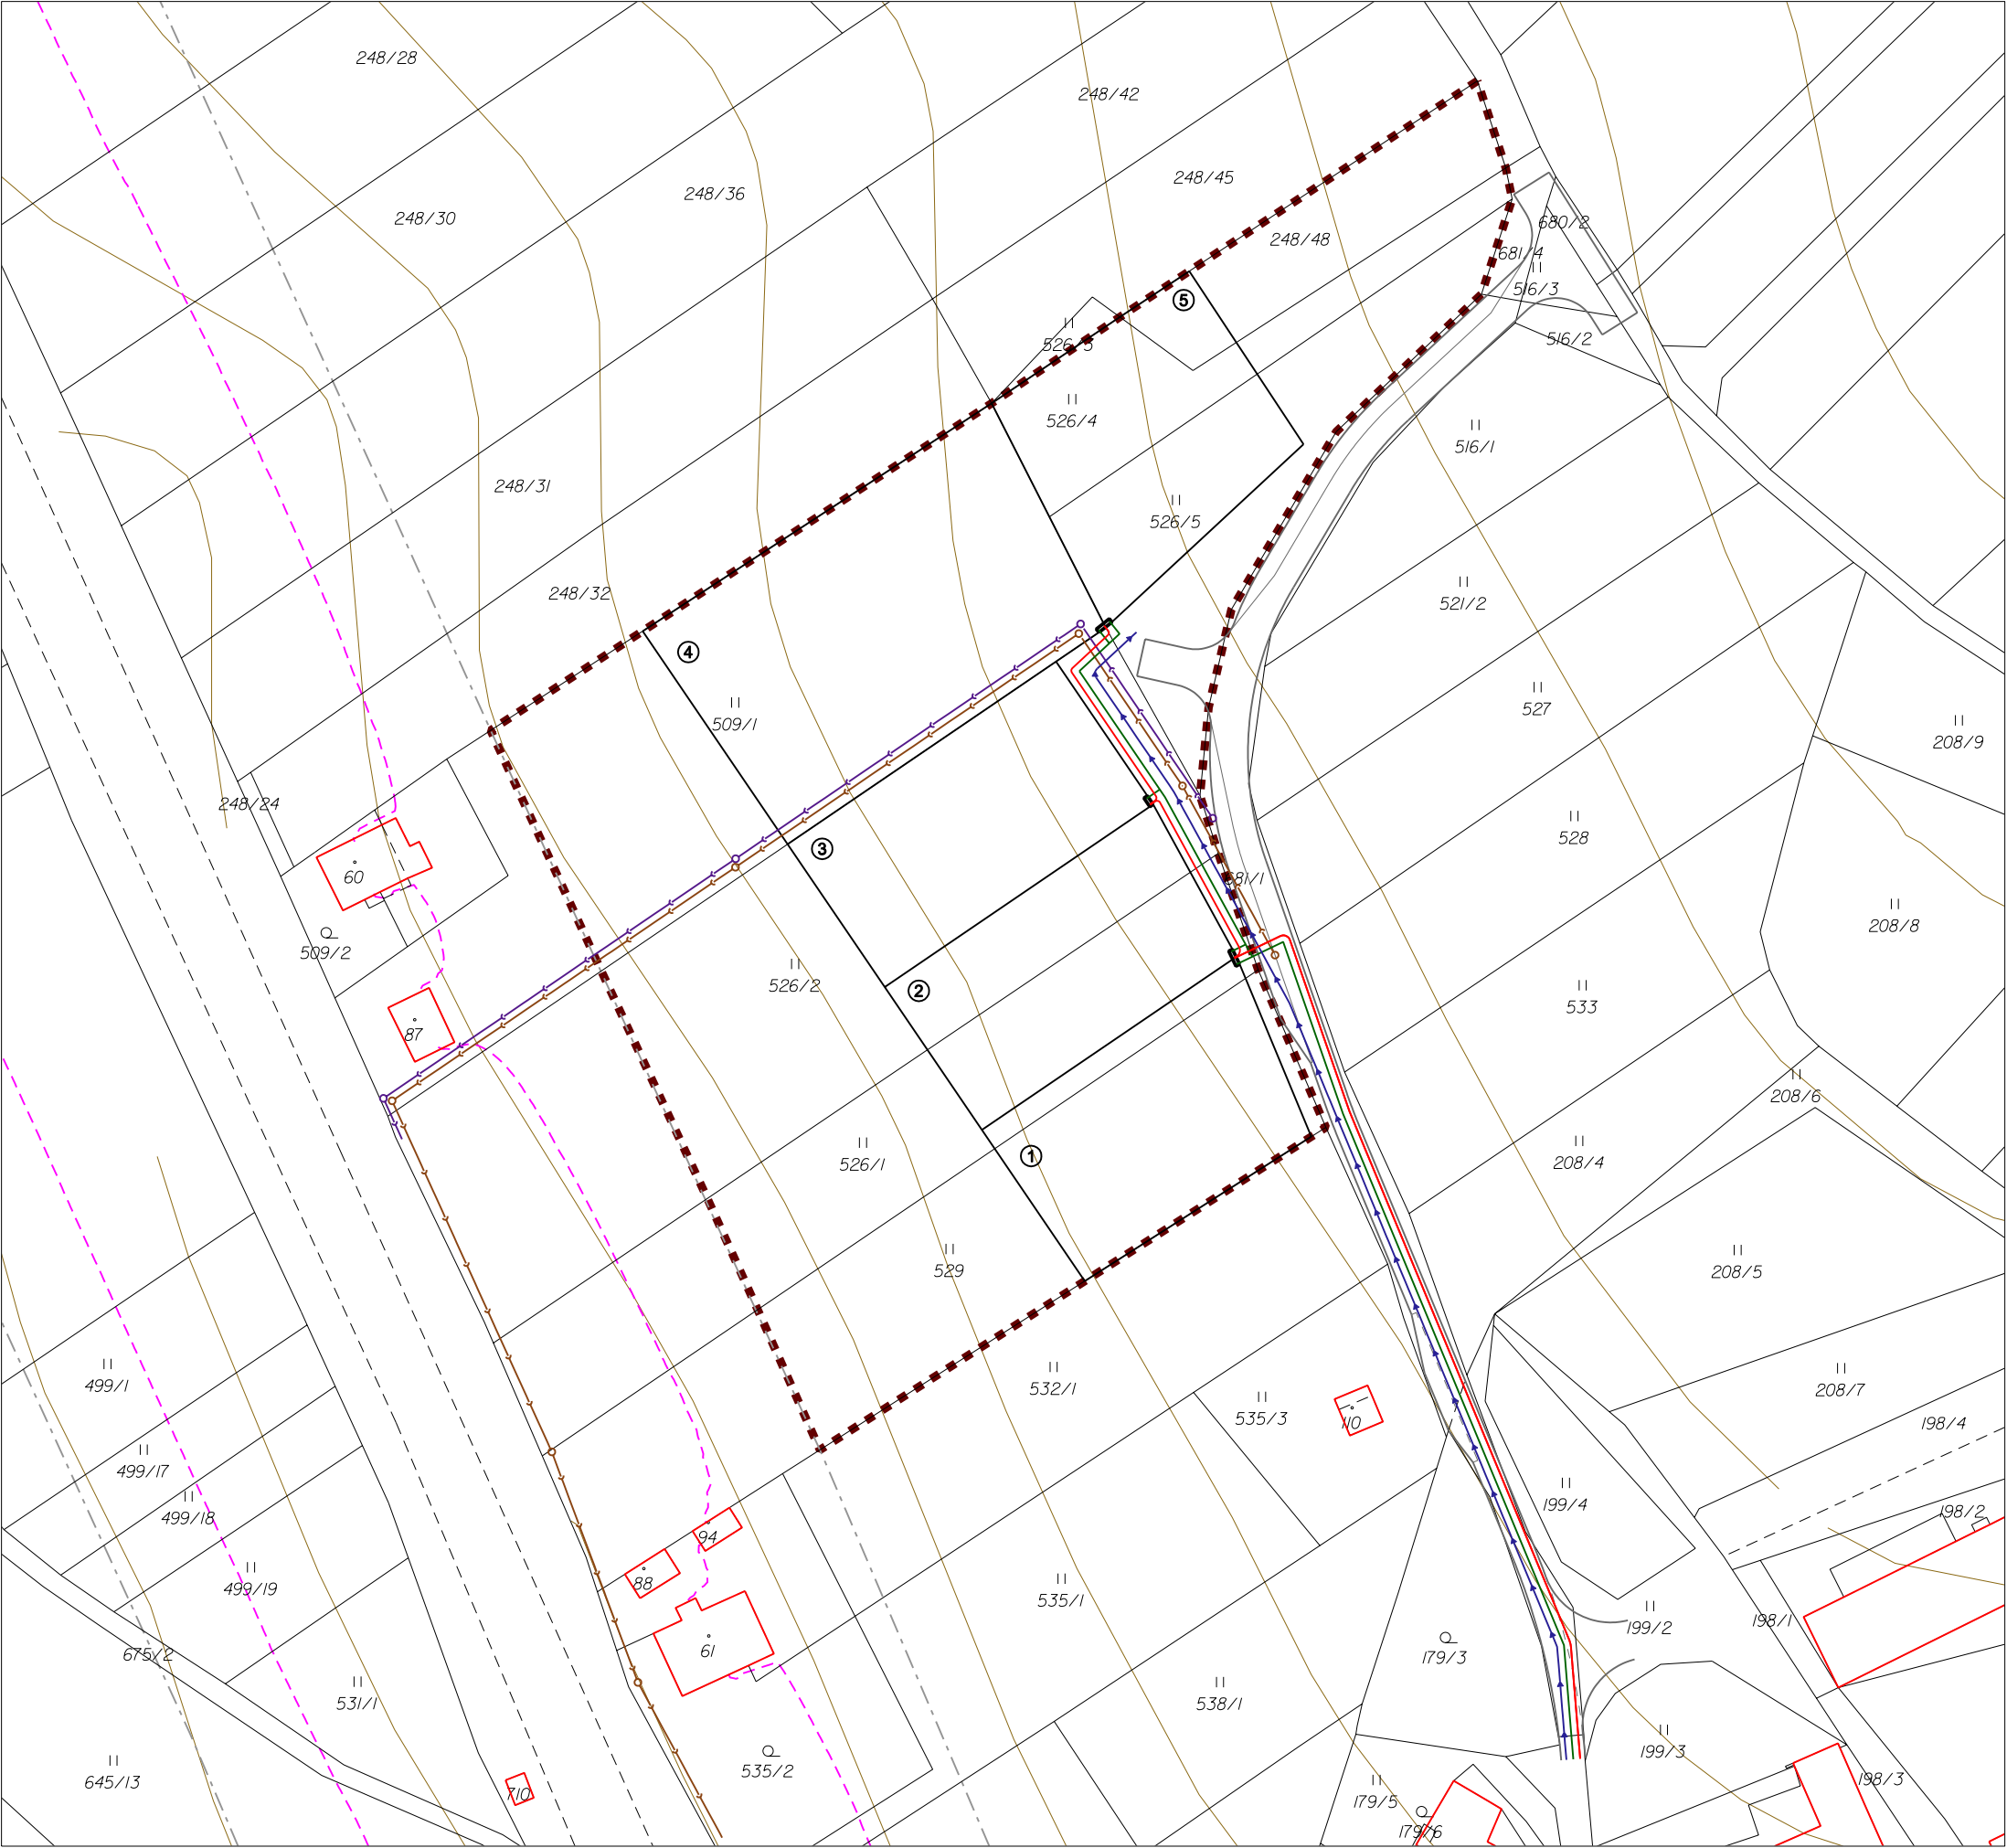

B5 ÚZEMNÍ STUDIE - PLOCHA B1 KARLOV
INŽENÝRSKÉ SÍTĚ

MAPOVÝ PODKLAD

- Hranice parcel
- Vnitřní kresba parcel
- Budovy
- Vrstevnice po 2 m

LIMITY VYUŽITÍ ÚZEMÍ

- Hranice řešeného území
- Ochranné pásmo silnice I/37
- Limitní izofona hluku dle hlukové studie

PLOŠNÉ USPOŘÁDÁNÍ

- Parcely pro výstavbu rodinných domů, označení parcely
- Obrysy navržené místní komunikace

NAVRŽENÁ TECHNICKÁ INFRASTRUKTURA

- Splašková kanalizace, šachta
- Dešťová kanalizace, šachta
- Místní vodovod
- STL plynovod
- Kabel NN
- Přípojkový pilíř (elektřina a plyn)

M 1 : 1 000 0 10 20 30 40 m

